



**Felt B2-Torg**  
1 : 1000



**Felt B3**  
1 : 1000


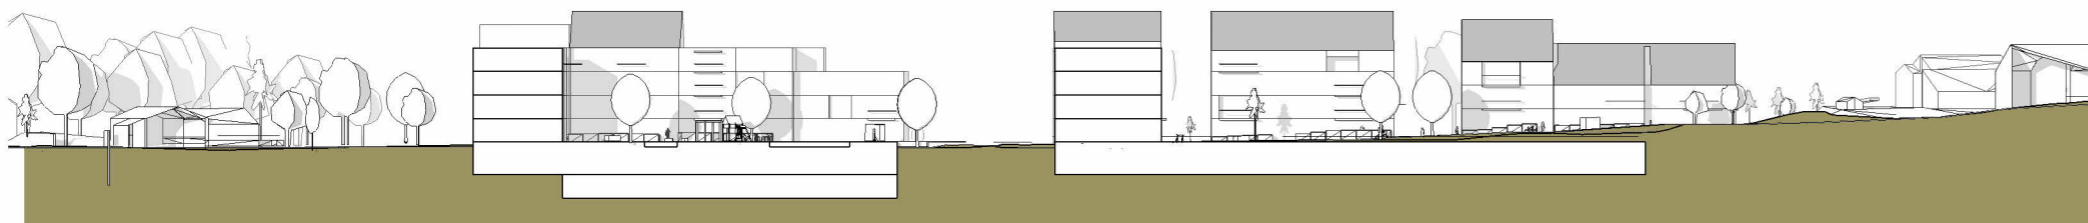


**Snitt A**  
1 : 1000

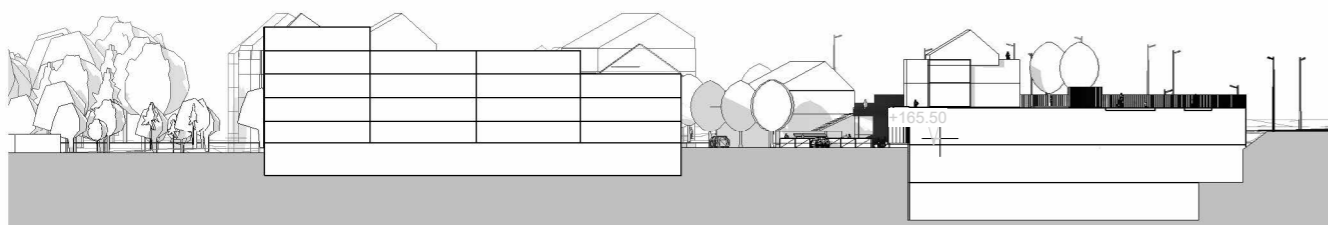

**Snitt B**  
1 : 1000

SKALA 1:1000

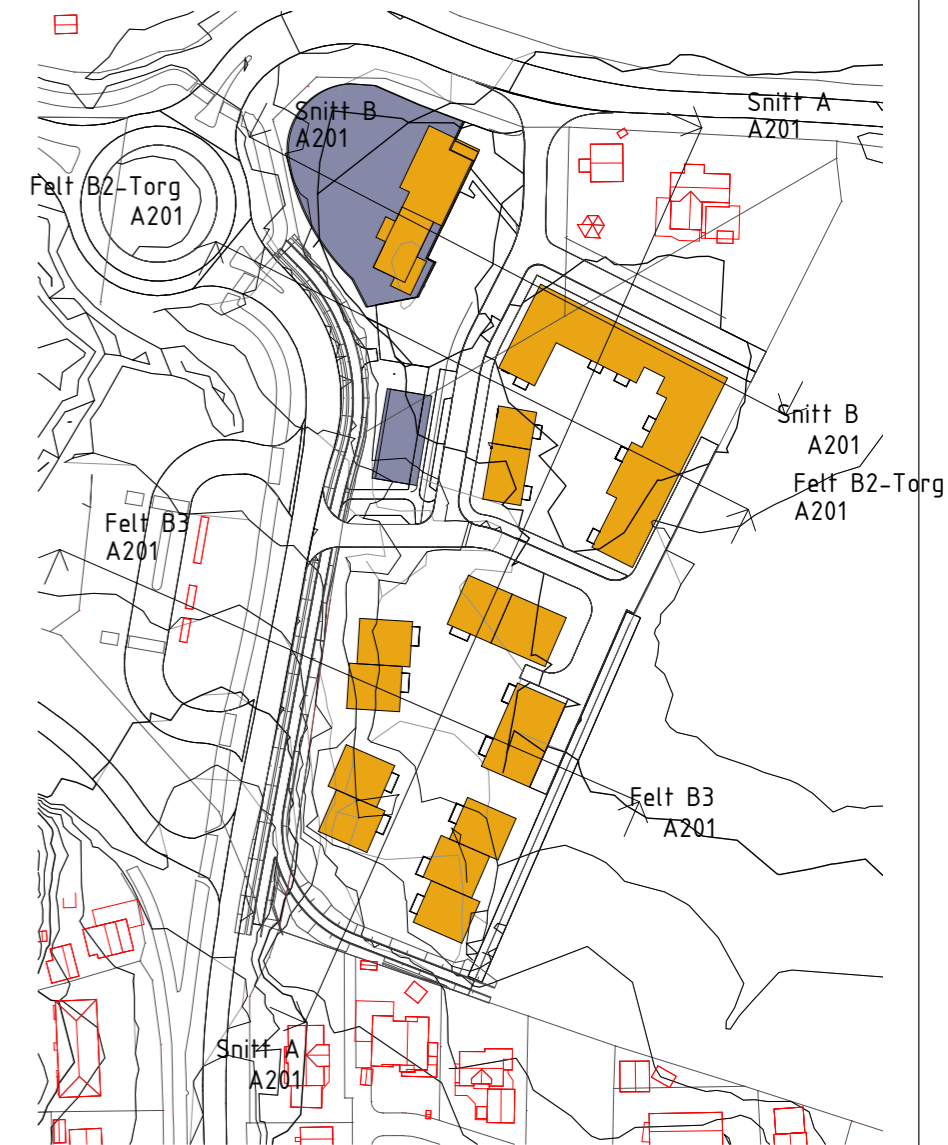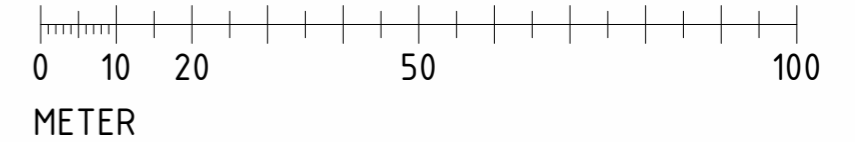

MERKNADER: Reguleringsplan

Nr.	Beskrivelse	Dato	Sign

Haw Eiendom AS

**Tanem**




**Snitt**


Prosjektnummer	21051
Dato	07.07.23
Tegnet	msb
Kontrollert	gai

**A201**

Kontrollert: gai Skala: As indicated

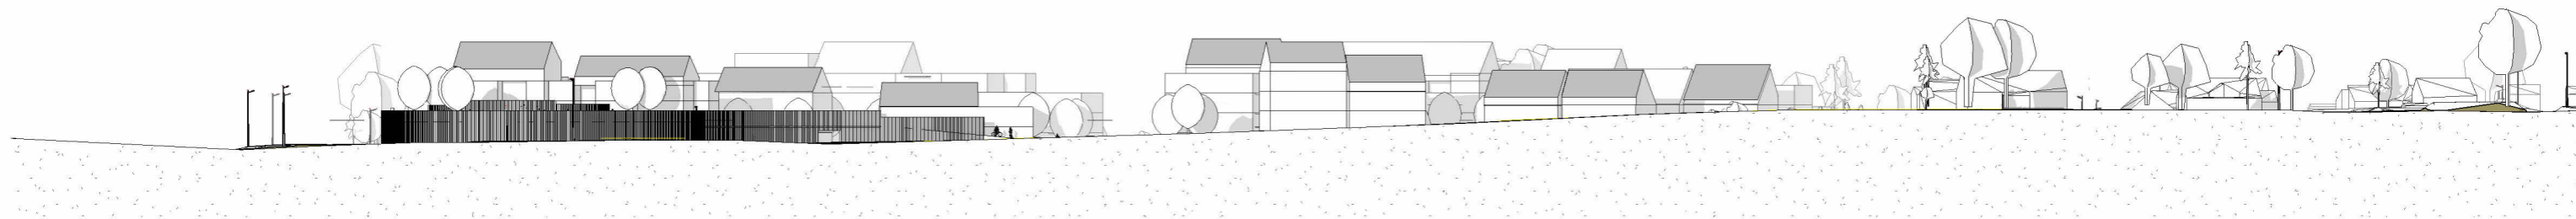

Oppriss senter Brøttensveien  
1 : 1000

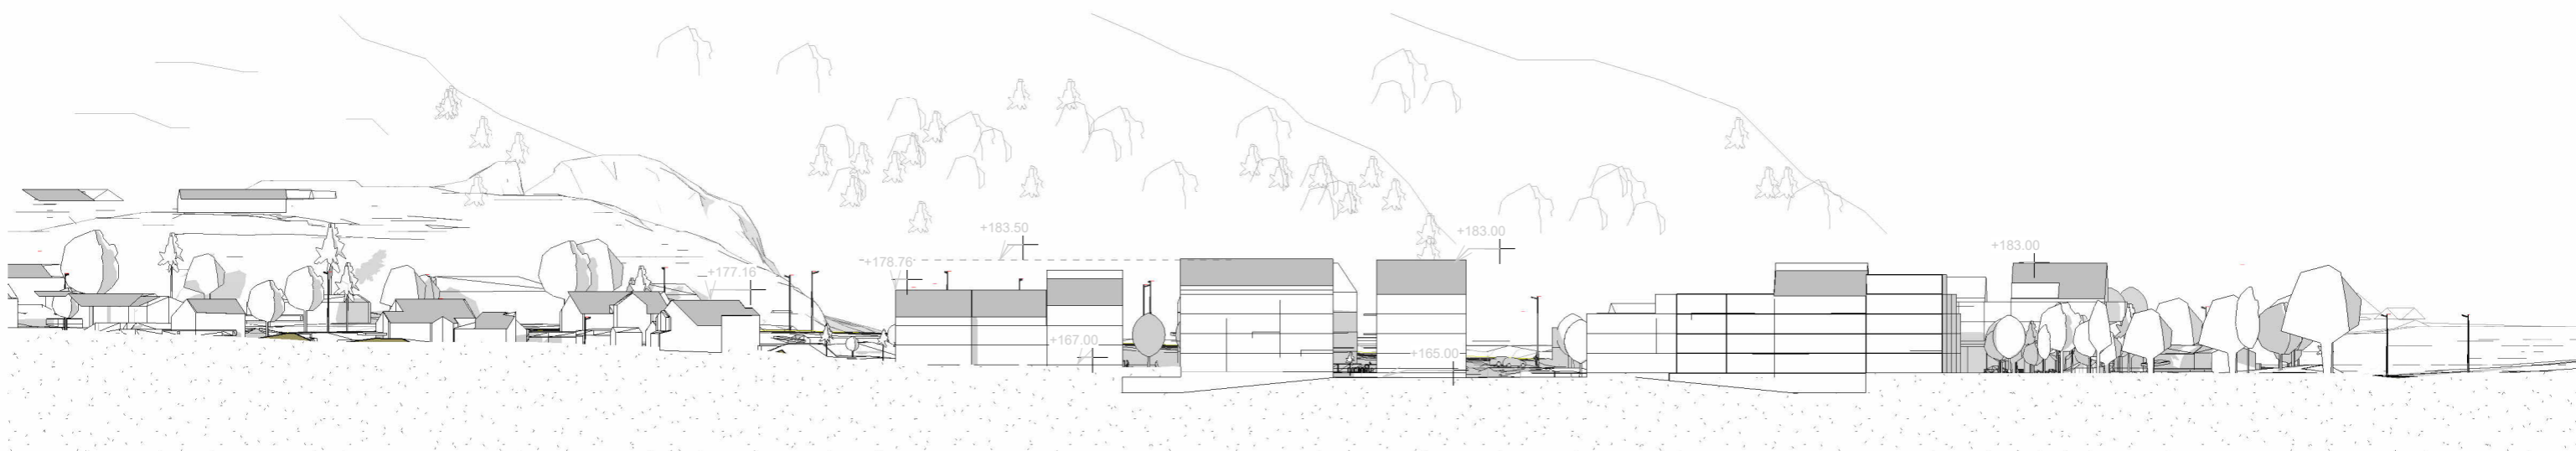

Oppriss øst  
1 : 1000

SKALA 1:1000



METER

MERKNADER: Reguleringsplan

Nr.	Beskrivelse	Dato	Sign

Haw Eiendom AS

Tanem




Oppriss mot øst og vest

Prosjektnummer	21051
Dato	07.07.23
Tegnet	msb
Kontrollert	gai


A301

Skala


1 : 1000

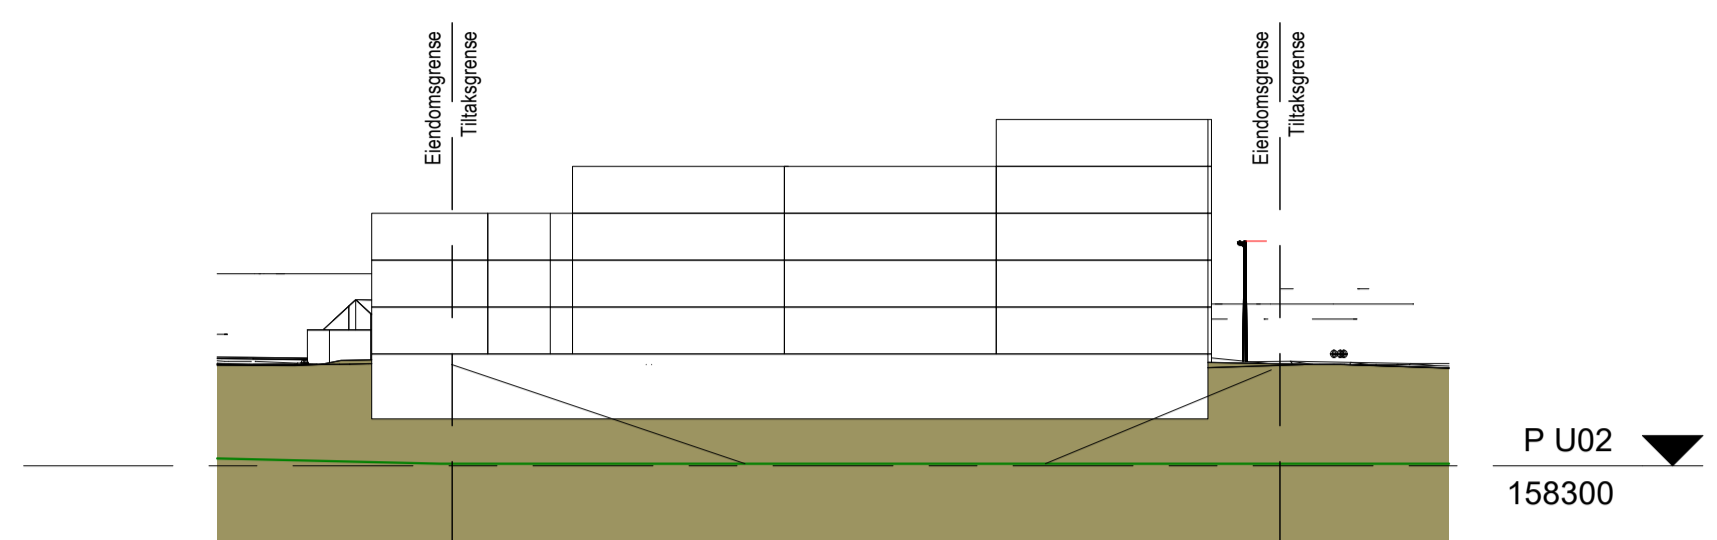


Masseutsk Snitt 1  
1 : 500

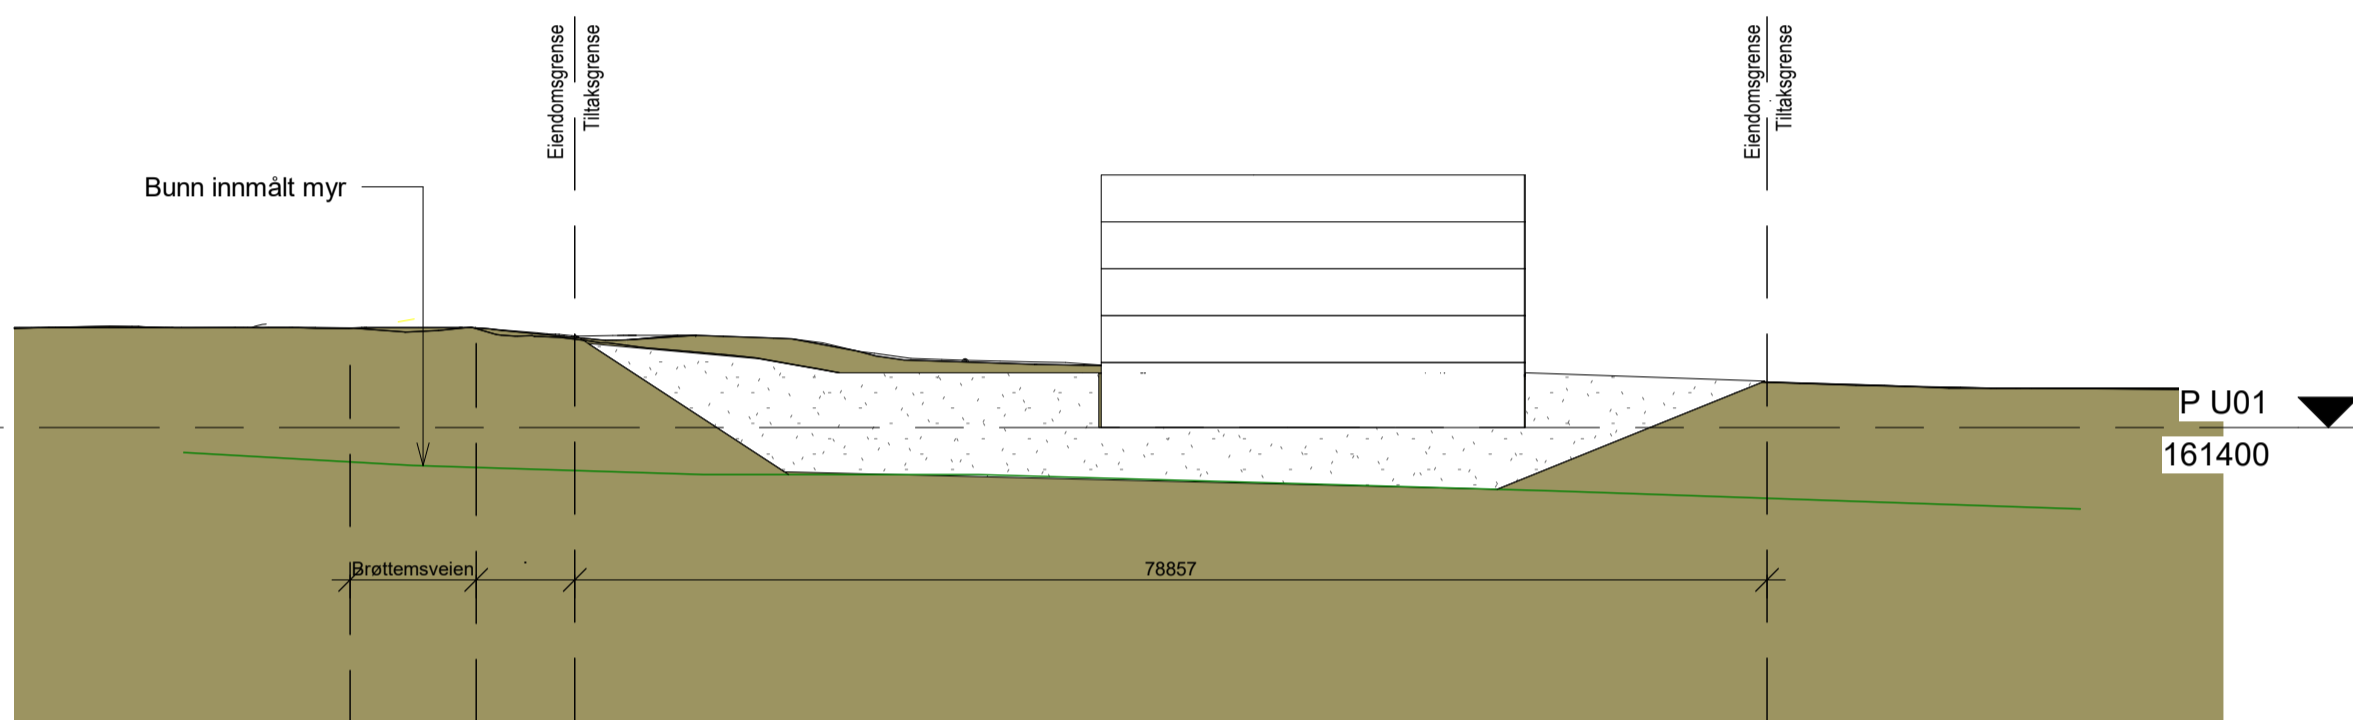


Masseutsk Snitt 2  
1 : 500

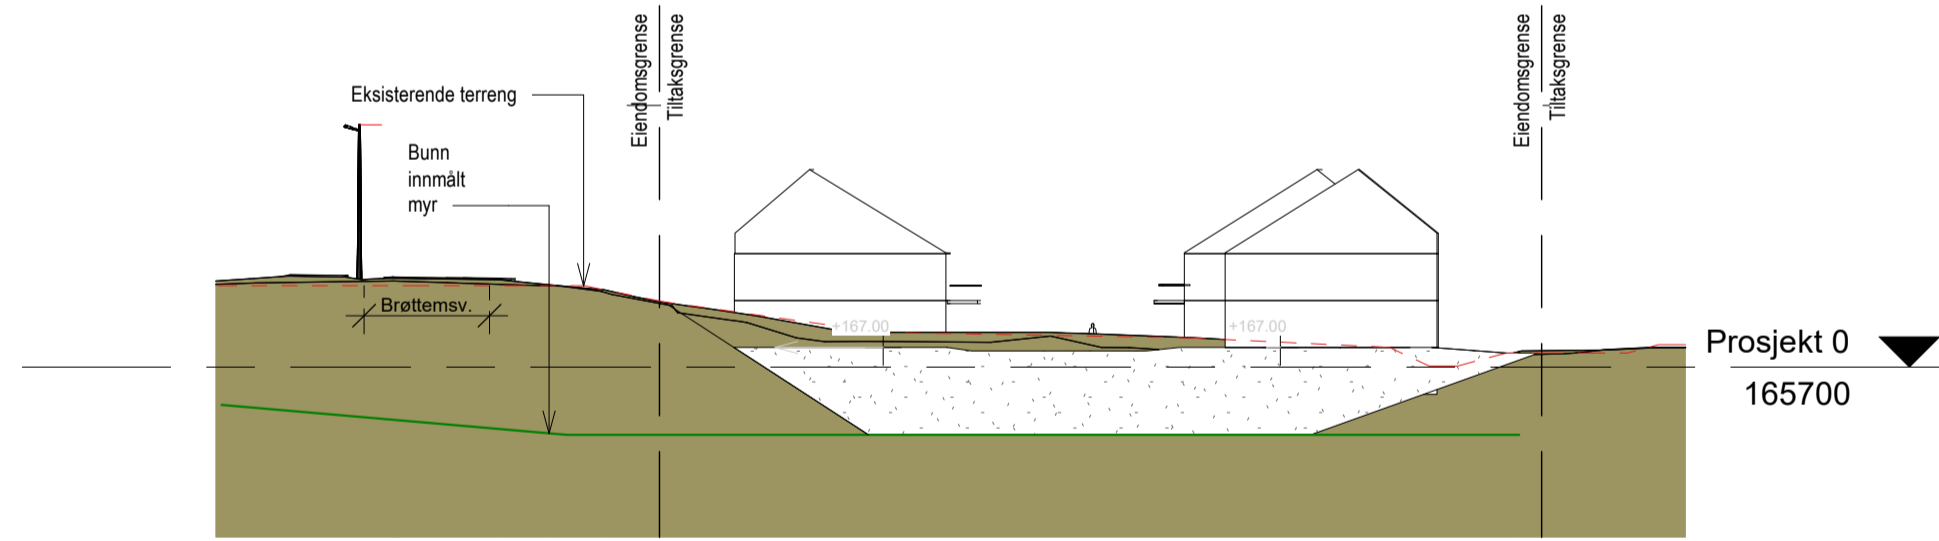


Masseutsk Snitt 3  
1 : 500

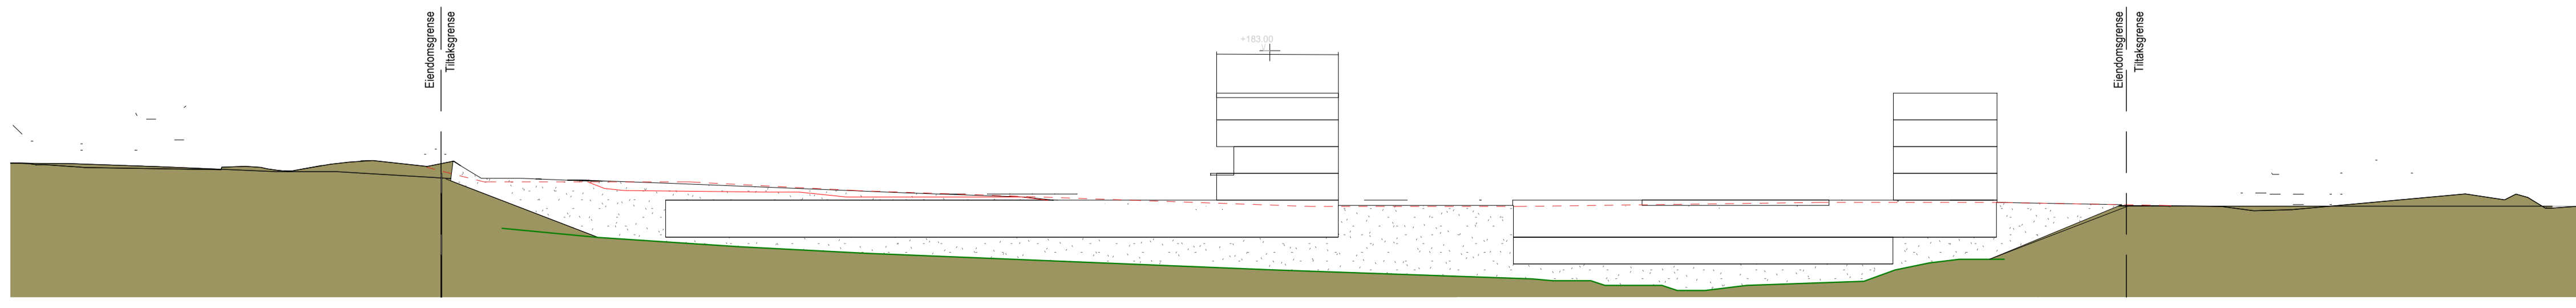

Masseutsk Snitt 4  
1 : 500

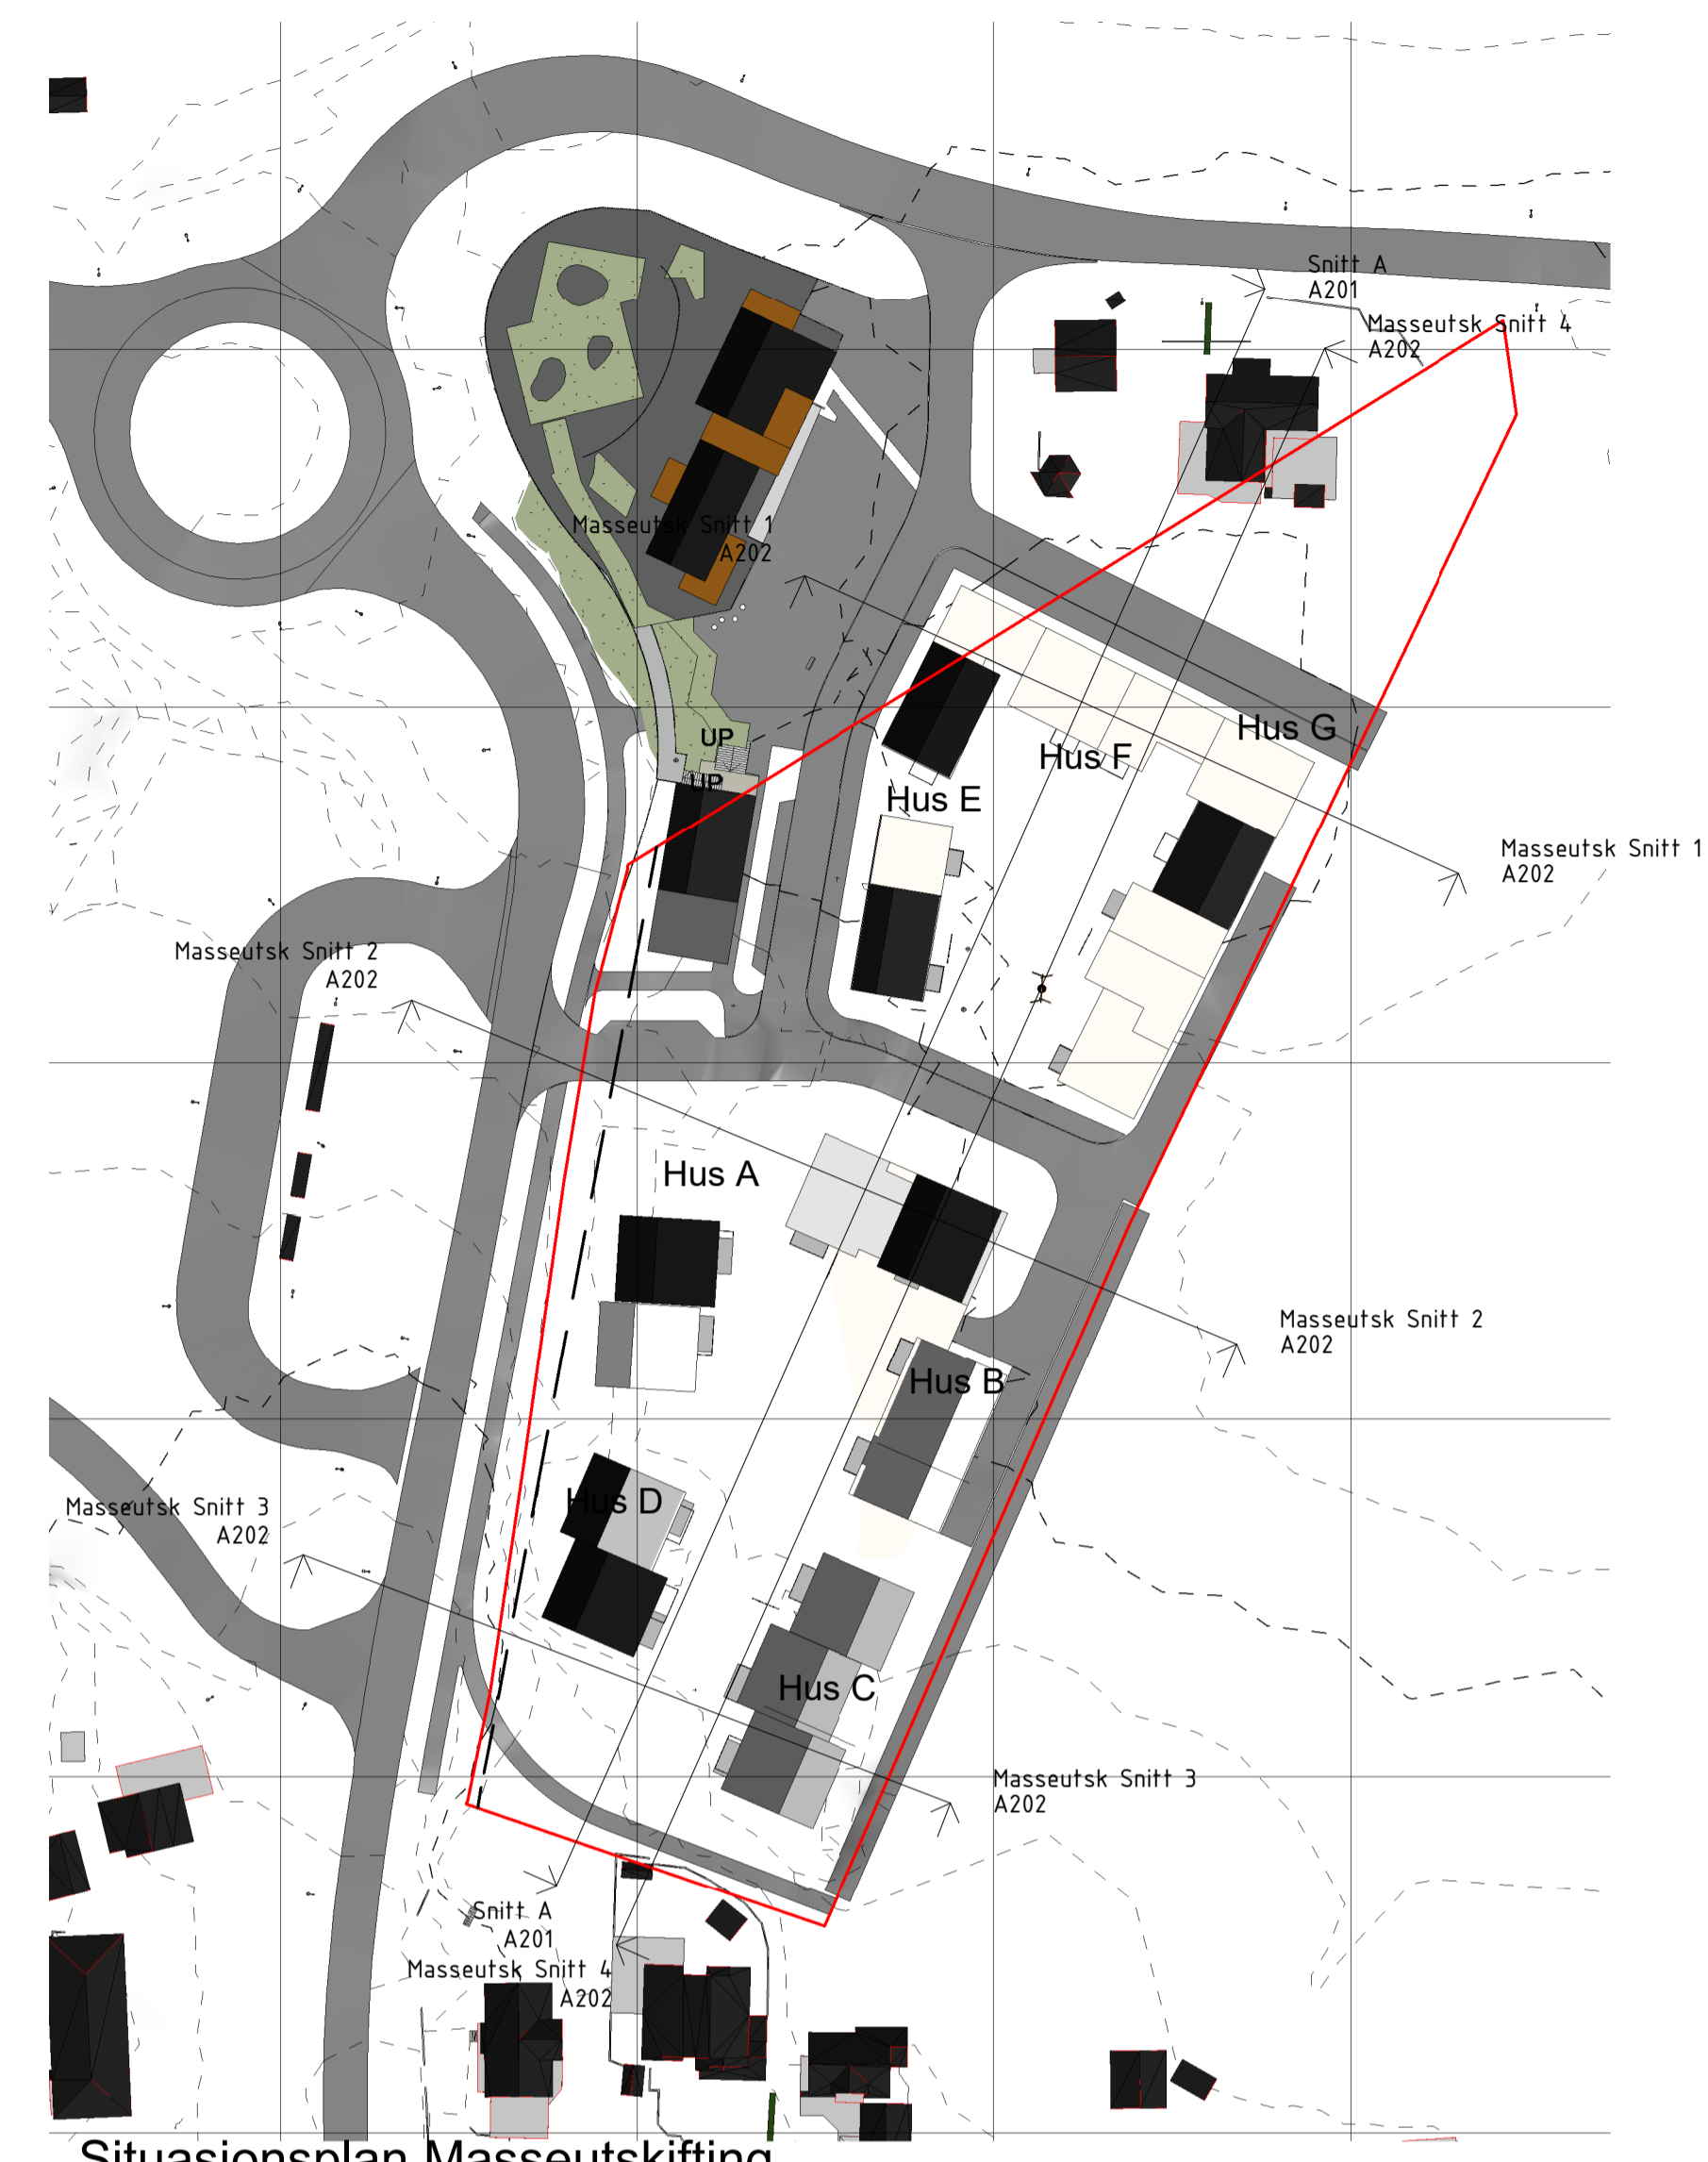

Situasjonsplan Masseutskifting  
1 : 1000

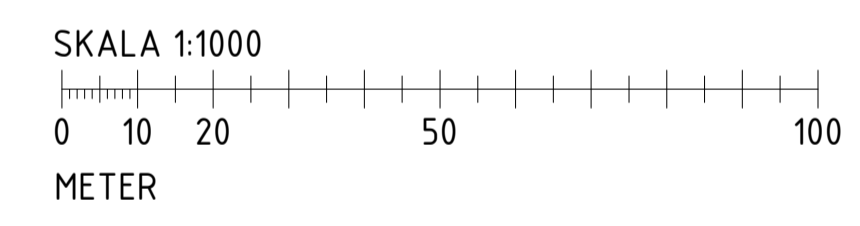

Rev.	Dato	Tekst	Tegn.	Kontroll.

Målestokk A1:	Tegningnr.:	Rev.:
	A202	

Oppdragsgjver:	Haw Eiendom AS	
Prosjekt:	Tanem	
Tegningsstatus:		
Tegningsnavn:	Snitt Myrprofiler	

Dato:	Tegnet av:	Kontrollert av:	Prosjektør:
07.07.23	msb	gai	21051
Målestokk A1:	Tegningnr.:	Rev.:	
	A202		