



BESTEMMELSER
 For høyder, se fagmodell VEG og LARK.
 Alle mål og høyder må kontrolleres på stedet.
 Tilpasninger må påregnes.


HENVISNINGER
 J231-238 Detaljer, planteplaner
 Kant- og dekkeplaner, se OE-tegninger LARK

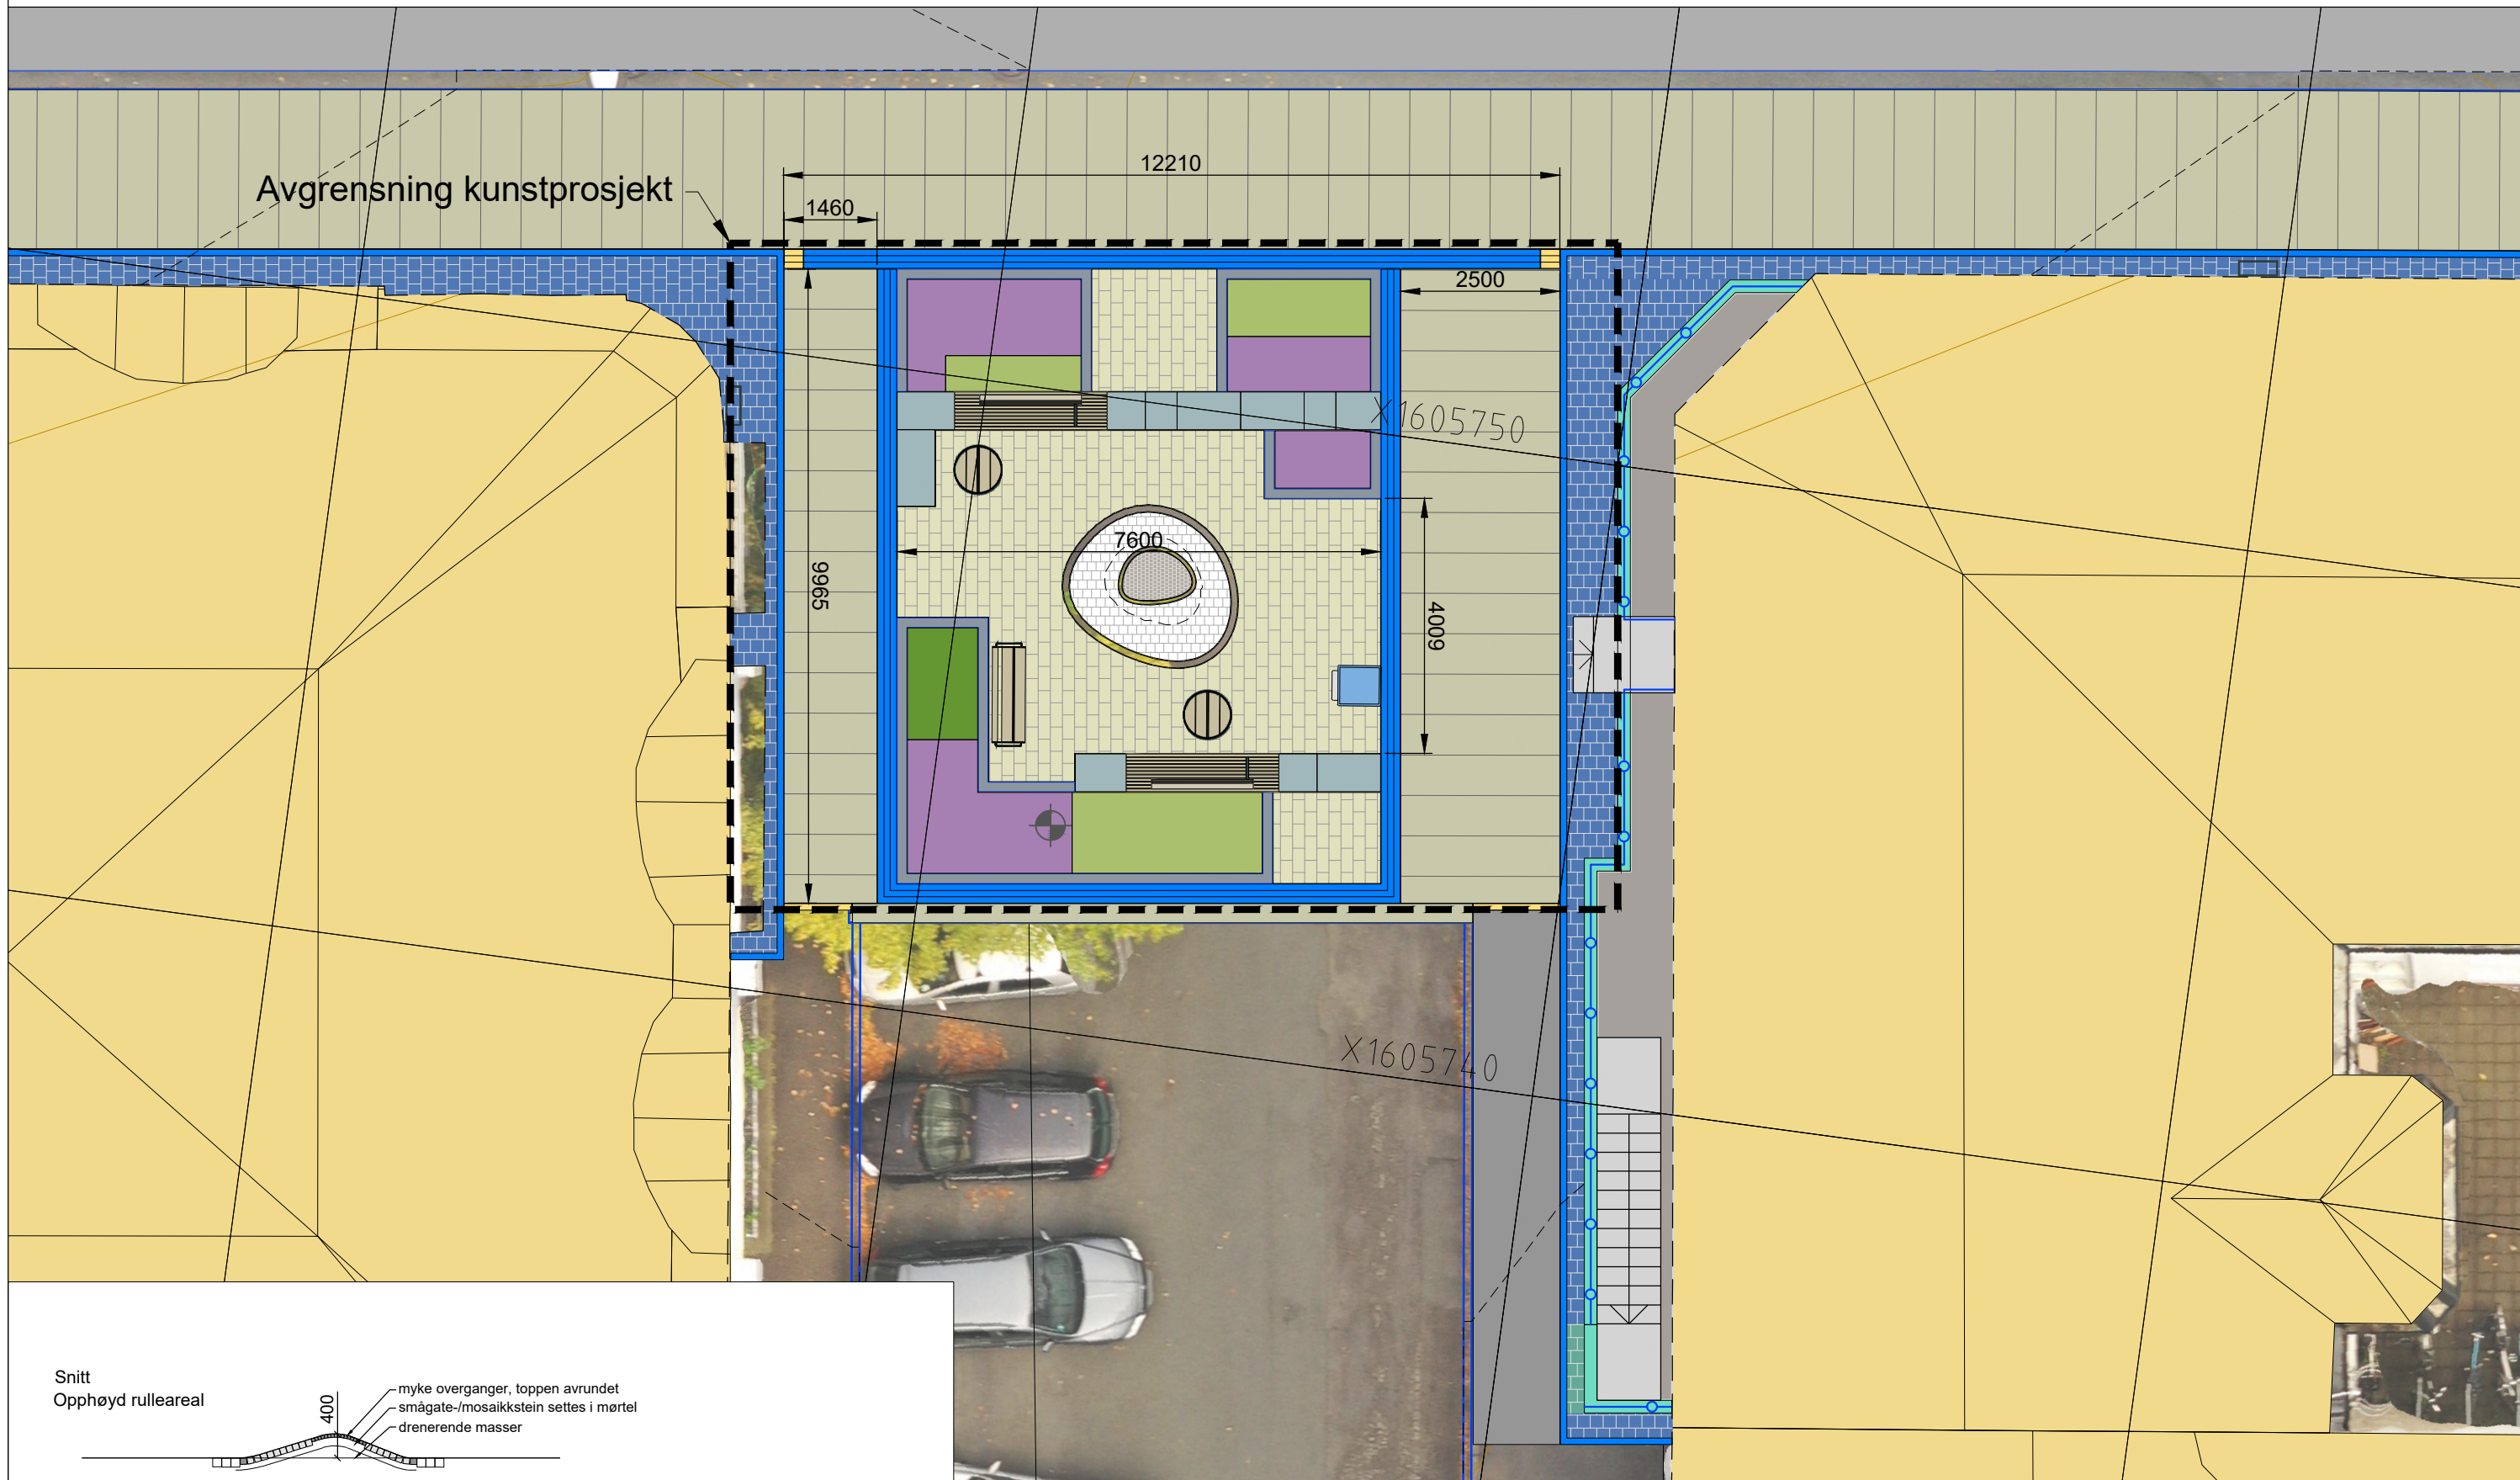

Snitt
Opphøyd rulleareal

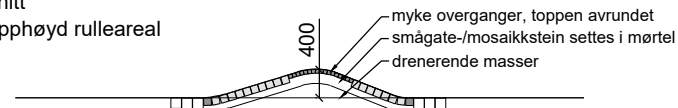

Plan

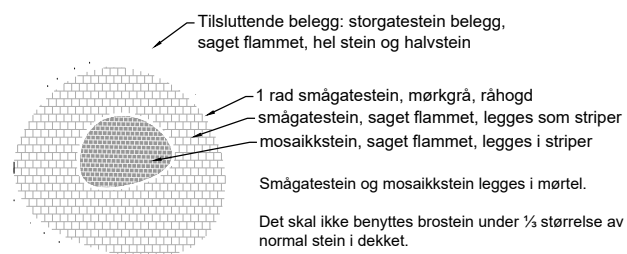

TEGNFORKLARING

- Prosjektets avgrensning
- Eiendomsgrænse
- - - Ekvivalens 50 cm
- Rad av smågatestein, mørk, råhugd. Vis=0
- Rad av smågatestein, lys, prikket. Vis=0
- Rad av storgatestein, fargemix, råhugd. Vis=0
- Nedsenkstein
- Varselindikator
- Retningsindikator
- Brudd i ledelinje, 3 rader smågatestein, lys, prikket. Vis=0

DEKKER, VIST LEGGERETNING

- Natursteinsjeller, granitt
- Natursteinsjeller, ombruk
- Storgatestein, fargemix, råhugd
- Storgatestein, fargemix, sagnet og flammert
- Smågatestein, mørk, råhugd
- Smågatestein, mørk sagnet og prikket
- Asfalt
- Grus

- Tre, eksisterende skal bevares
- Tre, eksisterende skal fjernes
- Tre, nytt
- Rotvønnlig forsterkningslag
- Stauder og busker
- Gress
- Naturgrus rundt eks. tre

- Sykkelparkering
- Benk m, rygg og armlene
- Benk på stein
- Sittestein
- Bord og stoler
- Avfall
- Inngang
- Eks. trapp
- Skilt
- Kant rundt plantebed, 15 cm vis

- Belysning, ny
- Belysning, eks.
- EL-skap / EL-kum
- SF / Hjulstak / Kum
- Treplantekum med tregruberist og trebeskytter
- Treplantekum i rabatt

A	HOLD-fjernet. Endring dekke.	LD	AD	JL	16.02.24
01	TF 1	LD	AD	JL	17.02.23
Revisjon	Revisjonen gjelder	Utarb	Kontr	Godkjent	Rev. dato
Arktid		Arktid		Arktid	
Begrunnelse		Begrunnelse		Begrunnelse	
Bestiller	Odd Nygård	Bestiller		Bestiller	
Prosjektfor	Trøndelag fylke	Prosjektfor		Prosjektfor	
Prosjektnummer		Prosjektnummer		Prosjektnummer	
Arktid		Arktid		Arktid	
Målestokk	A3-format	Målestokk		Målestokk	1:100
Byggesaksnummer		Byggesaksnummer		Byggesaksnummer	
Koordinatsystem	NTM10/NN2000	Koordinatsystem		Koordinatsystem	
Utarbeidet av	LD	Kontrollert av	AD	Godkjent av	JL
Revisjonsnummer / revisjonsboks		Konsulentarkiv	631652-07	Tegningsnummer / revisjonsboks	0712