



BESTEMMELSER
 For høyder, se fagmodell VEG og LARK.
 Alle mål og høyder må kontrolleres på stedet.
 Tilpasninger må påregnes.

HENVISNINGER
 J231-238 Detaljer, planteplaner
 Kant- og dekkeplaner, se OE-tegninger LARK

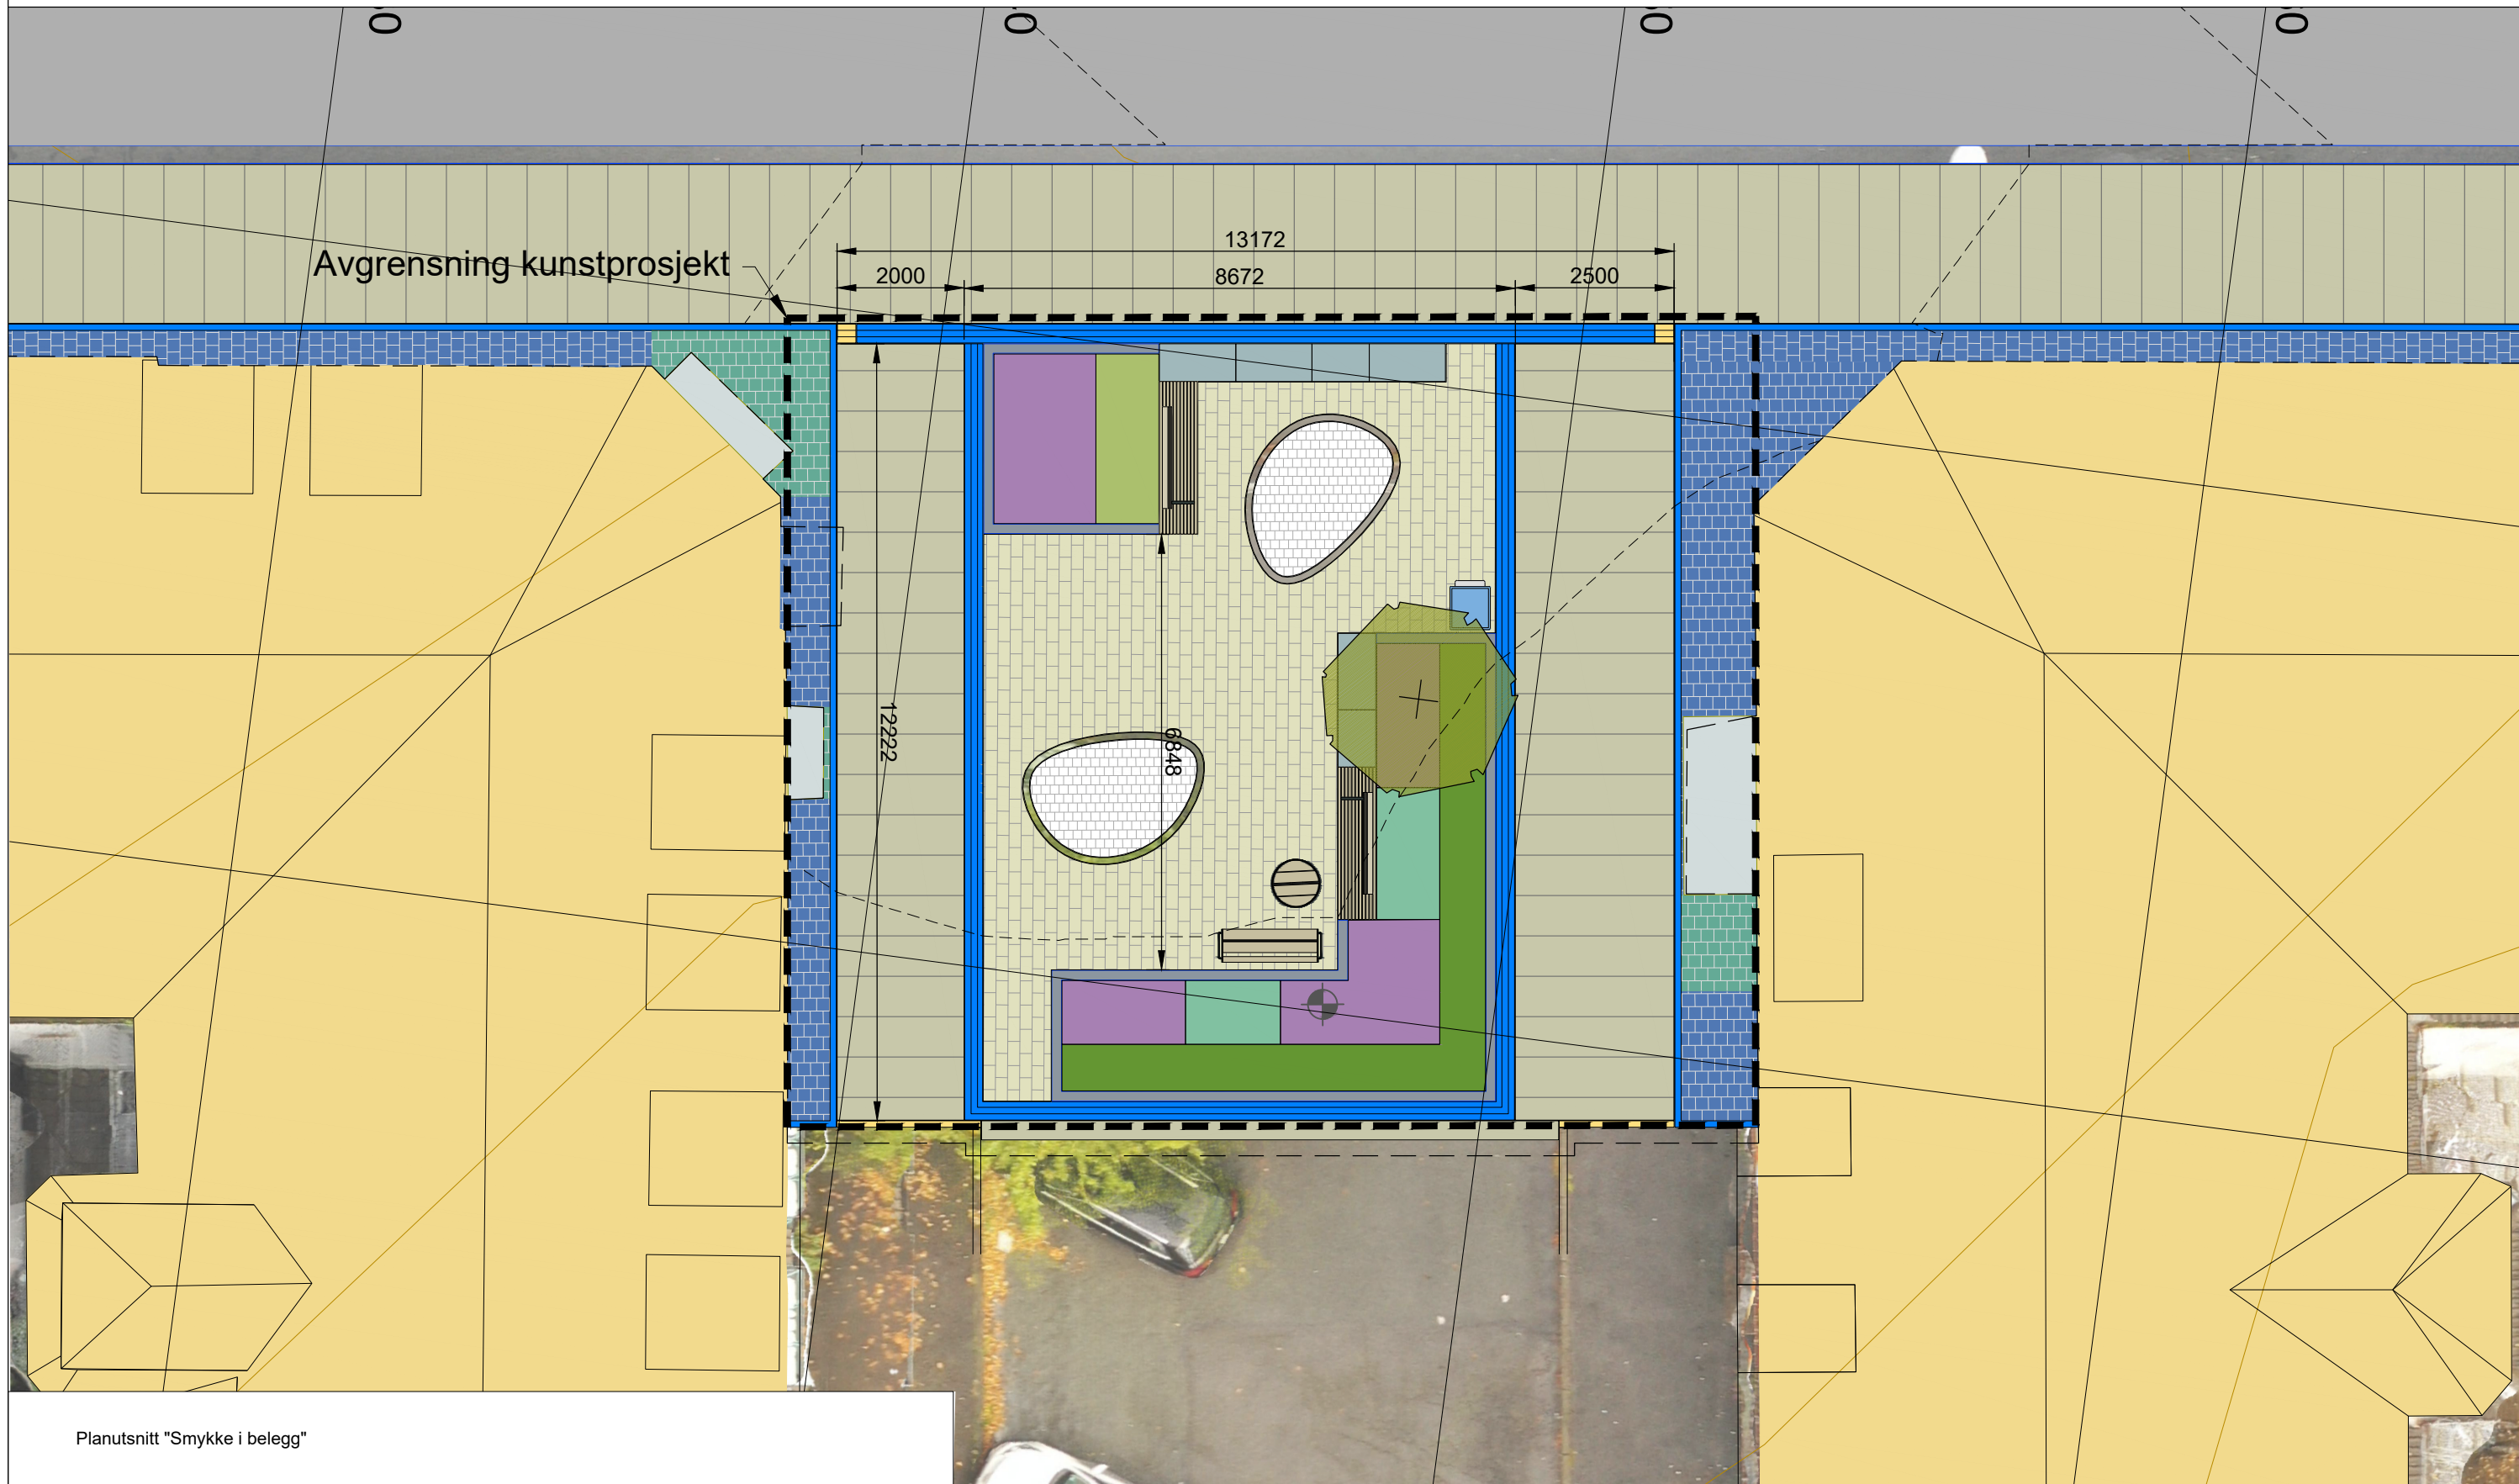

Planutsnitt "Smykke i belegg"

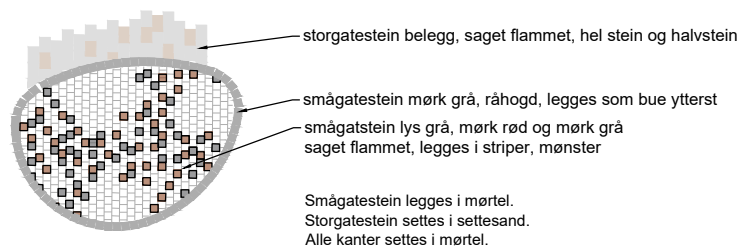

TEGNFORKLARING

- Prosjektets avgrensning
- Eiendomsgrænse
- - - Kote, ny
- - - Ekvivalens 50 cm
- Rad av smågatestein, mørk, råhøgd, Vis=0
- Rad av smågatestein, lys, prikket, Vis=0
- Rad av storgatestein, fargemix, råhøgd, Vis=0
- Nedsenkstein
- Varselindikator
- Retningsindikator
- Brudd i ledelinje, 3 rader smågatestein, lys, prikket, Vis=0

DEKKER, VIST LEGGERETNING

- Natursteinheller, granitt
- Natursteinheller, ombruk
- Storgatestein, fargemix, råhøgd
- Storgatestein, fargemix, sagt og flammert
- Smågatestein, mørk, råhøgd
- Smågatestein, mørk sagt og prikket
- Asfalt
- Grus

- Tre, eksisterende skal bevares
- Tre, eksisterende skal fjernes
- Tre, nytt
- Rotvønnlig forsterkningslag
- Stauder og busker
- Gress
- Naturgrus rundt eks. tre

- Sykkelparkering
- Benk m, rygg og armene
- Benk på stein
- Sittestein
- Benk, metro.plass
- Bord og stoler
- Avfall
- Inngang
- Eks. trapp
- Skilt
- Kant rundt plantebed, 15 cm vis

- Belysning, ny
- Belysning, eks.
- EL-skap / EL-kum
- SF / Hjulstak / Kum
- Treplanteikum med tregruberist og trebeskytter
- Treplanteikum i rabatt

A	HOLD-fjernet.	LD	AD	JL	16.02.24
01	TF 1	LD	AD	JL	17.02.23
Revisjon	Revisjonen gjelder	Utarb	Kontr	Godkjent	Rev. dato
Arktid		17.02.23			
Bestiller	Odd Nygård				
Prosjekt for	Trøndelag fylke				
Prosjekt nummer	Asplan Viak AS				
Prosjekt fase nummer					
Arkivreferanse					
Målestokk A3-format	1:100				
Byggeværtsnummer					
Koordinatsystem	NTM10/NN2000				
Utarbeidet av	LD	Kontrollert av	AD	Godkjent av	JL
				Konsulentarkiv	631652-07
				Tegningsnummer / revisjonsnummer	0713