


BESTEMMELSER
 For høyder, se fagmodell VEG og LARK.
 Alle mål og høyder må kontrolleres på stedet.
 Tilpasninger må påregnes.

HENVISNINGER
 J231-238 Detaljer, planteplaner
 Kant- og dekkeplaner, se OE-tegninger LARK

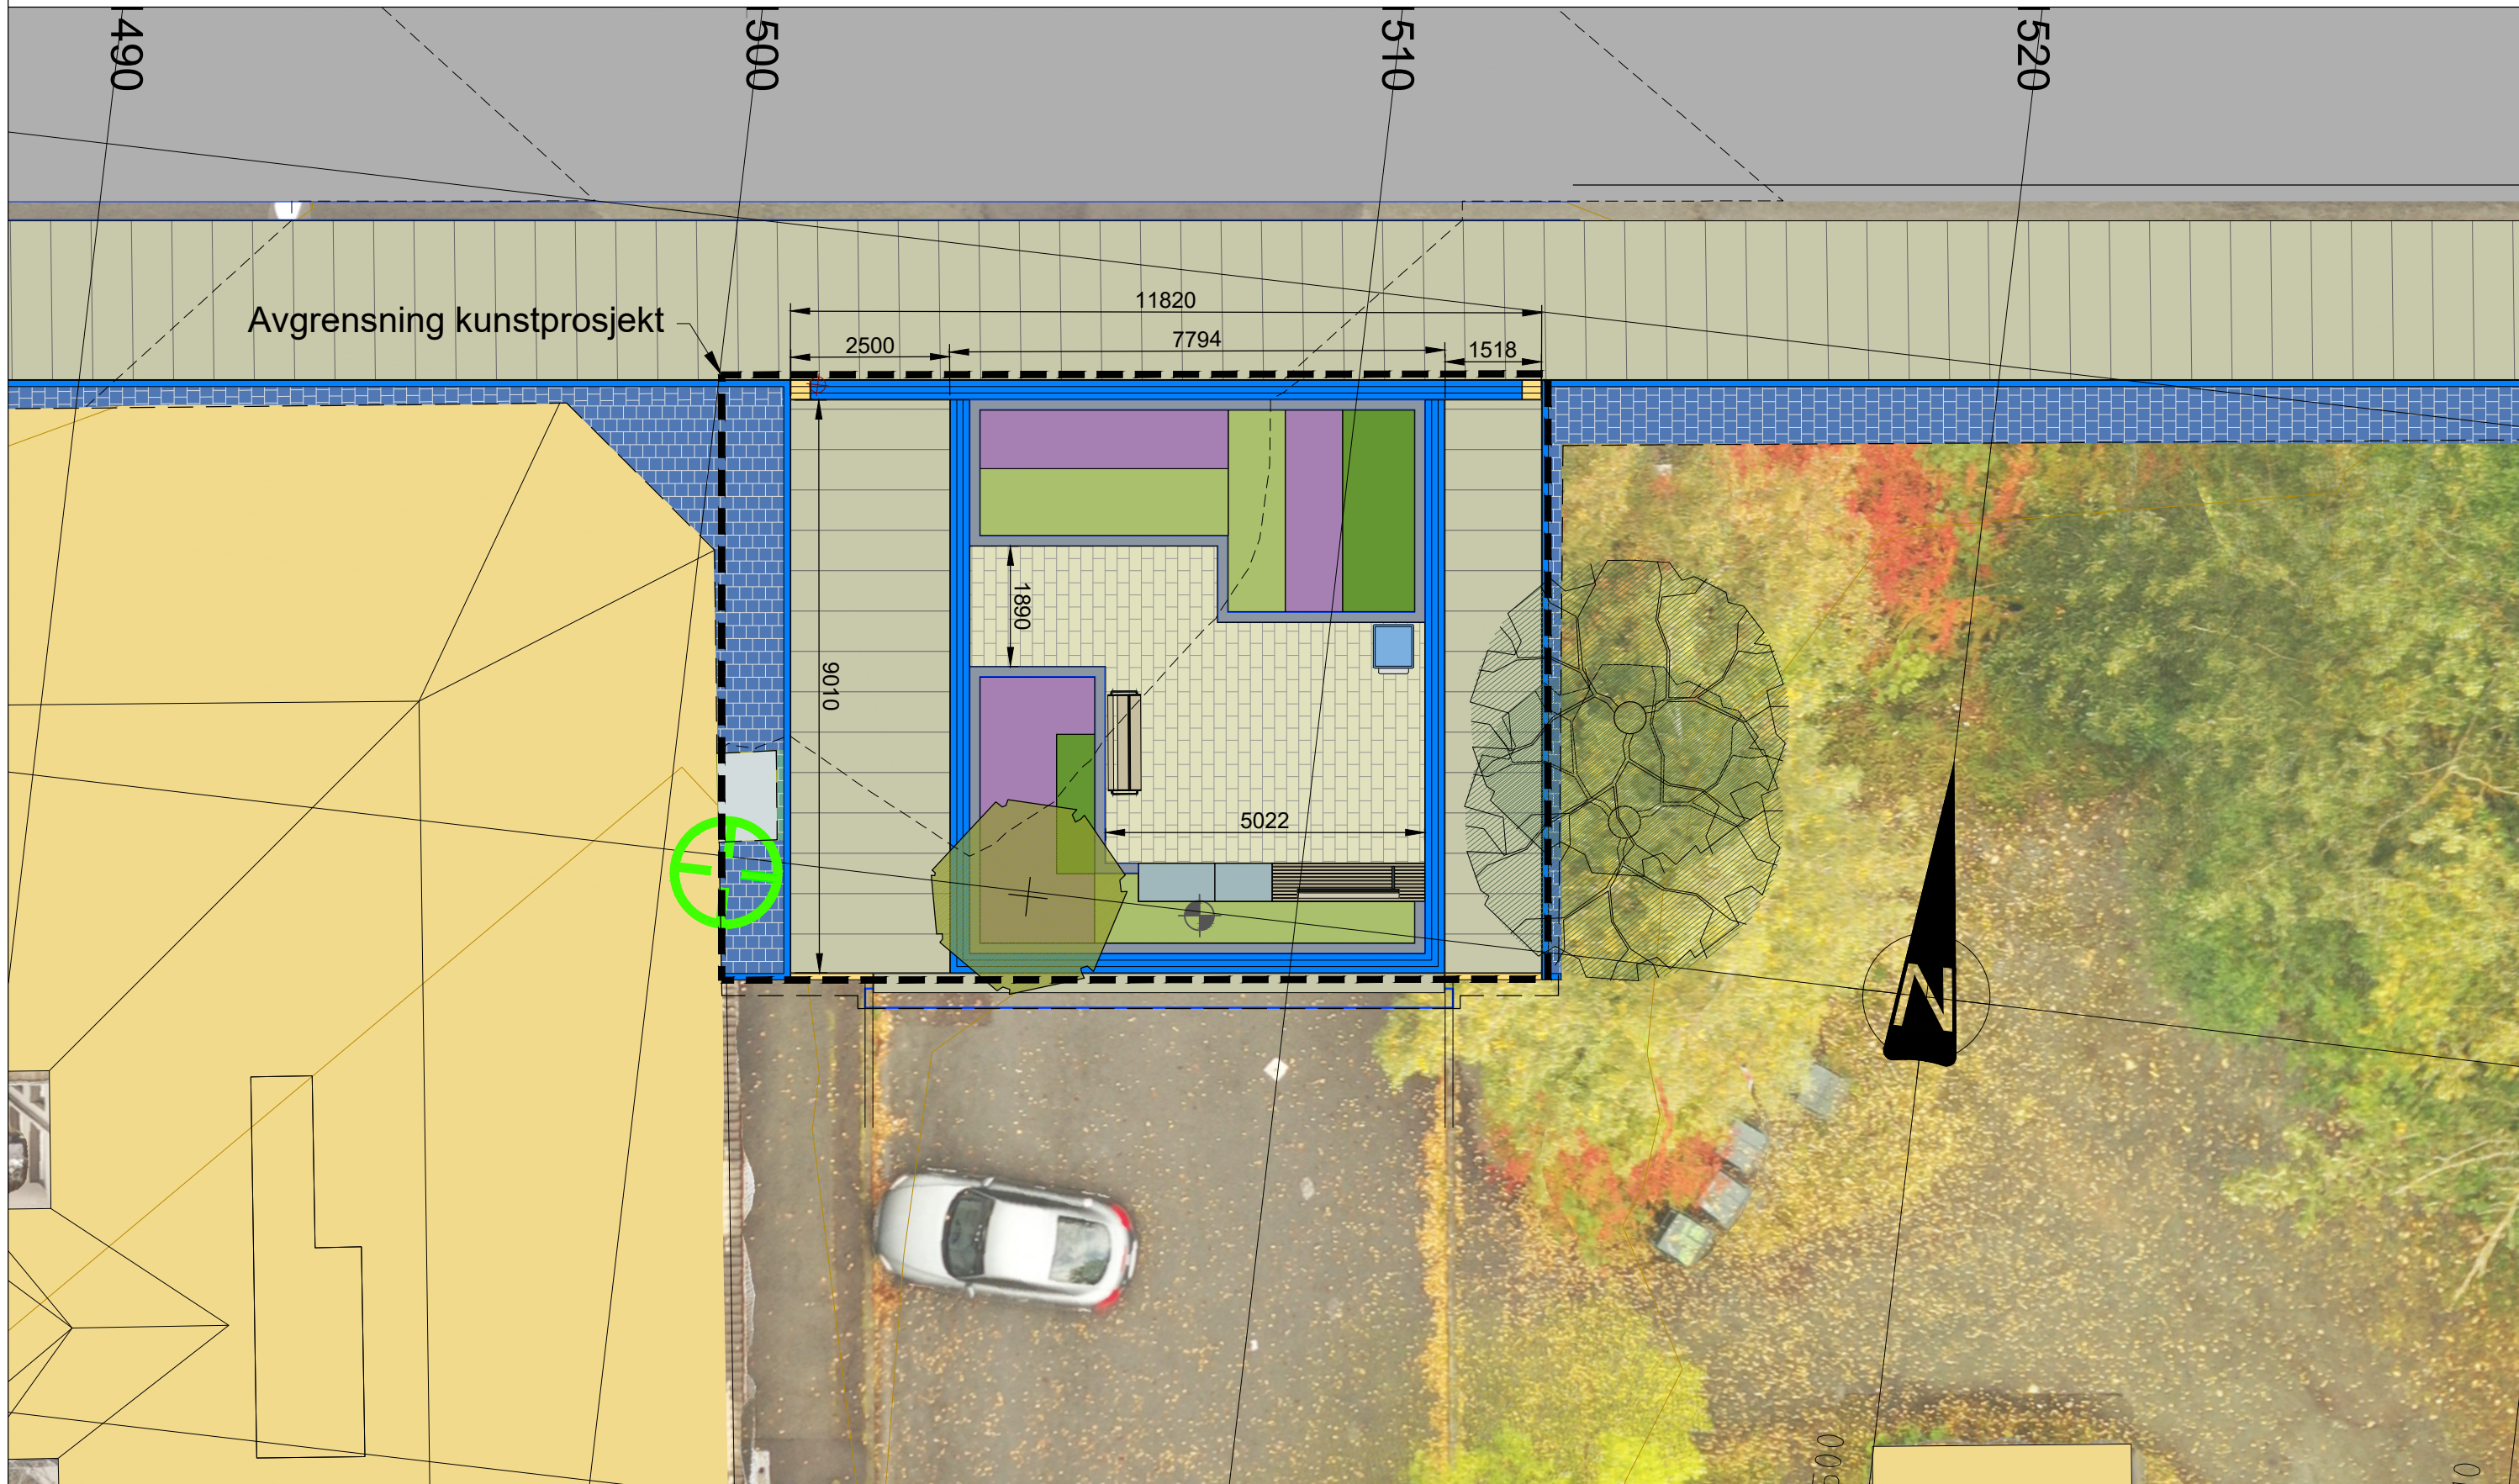

TEGNFORKLARING		DEKKER, VIST LEGGERETNING		TRE		SYKKELPARKERING		BELYSNING	
—	Prosjektets avgrensning	[Pattern]	Natursteinsjeller, granitt	[Symbol]	Tre, eksisterende skal bevares	[Symbol]	Benk m, rygg og armlene	[Symbol]	Belysning, ny
- - -	Eiendomsgrænse	[Pattern]	Natursteinsjeller, ombruk	[Symbol]	Tre, eksisterende skal fjernes	[Symbol]	Benk på stein	[Symbol]	Belysning, eks.
- - -	Ekvidistanse 50 cm	[Pattern]	Storgatestein, fargemix, råhugget	[Symbol]	Tre, nytt	[Symbol]	Sittestein	[Symbol]	EL-skap / EL-kum
[Line]	Rad av smågatestein, mørk, råhugget. Vis=0	[Pattern]	Storgatestein, fargemix, saget og flammert	[Symbol]	Rotvønnlig forsterkningslag	[Symbol]	Benk, metroh.plass	[Symbol]	SF / Hjulsluk / Kum
[Line]	Rad av smågatestein, lys, prikket. Vis=0	[Pattern]	Smågatestein, mørk, råhugget	[Symbol]	Stauder og busker	[Symbol]	Bord og stoler	[Symbol]	Treplankum med tregruberist og trebeskytter
[Line]	Rad av storgatestein, fargemix, råhugget. Vis=0	[Pattern]	Smågatestein, mørk, saget og prikket	[Symbol]	Gress	[Symbol]	Avfall	[Symbol]	Treplankum i rabatt
[Symbol]	Nedsenkstein	[Pattern]	Asfalt	[Symbol]	Naturgrus rundt eks. tre	[Symbol]	Inngang	[Symbol]	
[Symbol]	Varselindikator	[Pattern]	Grus			[Symbol]	Eks. trapp		
[Symbol]	Retningsindikator					[Symbol]	Skilt		
[Symbol]	Brudd i ledelinje, 3 rader smågatestein, lys, prikket. Vis=0					[Symbol]	Kant rundt plantebed, 15 cm vis		

A		HOLD-fjernet		LD	AD	16.02.24	16.02.24
01	TF 1	LD	AD	JL	JL	17.02.23	17.02.23
Revisjon	Revisjonen gjelder	Utarb	Kontr	Godkjent	Rev. dato		
Fv6690 HP1		Innherredsveien		Landskapsplan		17.02.23	
Bassengbakken - Saxenborg Alle		Sidegate - Steinkjellgata		Arbeids-tegning		Bestiller: Odd Nygård	
Trøndelag fylkeskommune		Trøndelag fylke		Asplan Viak AS		Prosjektnummer	
Produisert av		Prosjektfase		Arkivreferanse		Målestokk A3-format	
Byggeværksnummer		Koordinatsystem		NTM10/NN2000		Tegningsnummer / revisjonsbokstav	
Utarbeidet av	Kontrollert av	Godkjent av	Konsulentarkiv	631652-07		0714	
LD	AD	JL					

KOPISERT 22.03.2024