


BESTEMMELSER
 For høyder, se fagmodell VEG og LARK.
 Alle mål og høyder må kontrolleres på stedet.
 Tilpasninger må påregnes.

HENVISNINGER
 J231-238 Detaljer, planteplaner
 Kant- og dekkeplan, se OE-tegninger

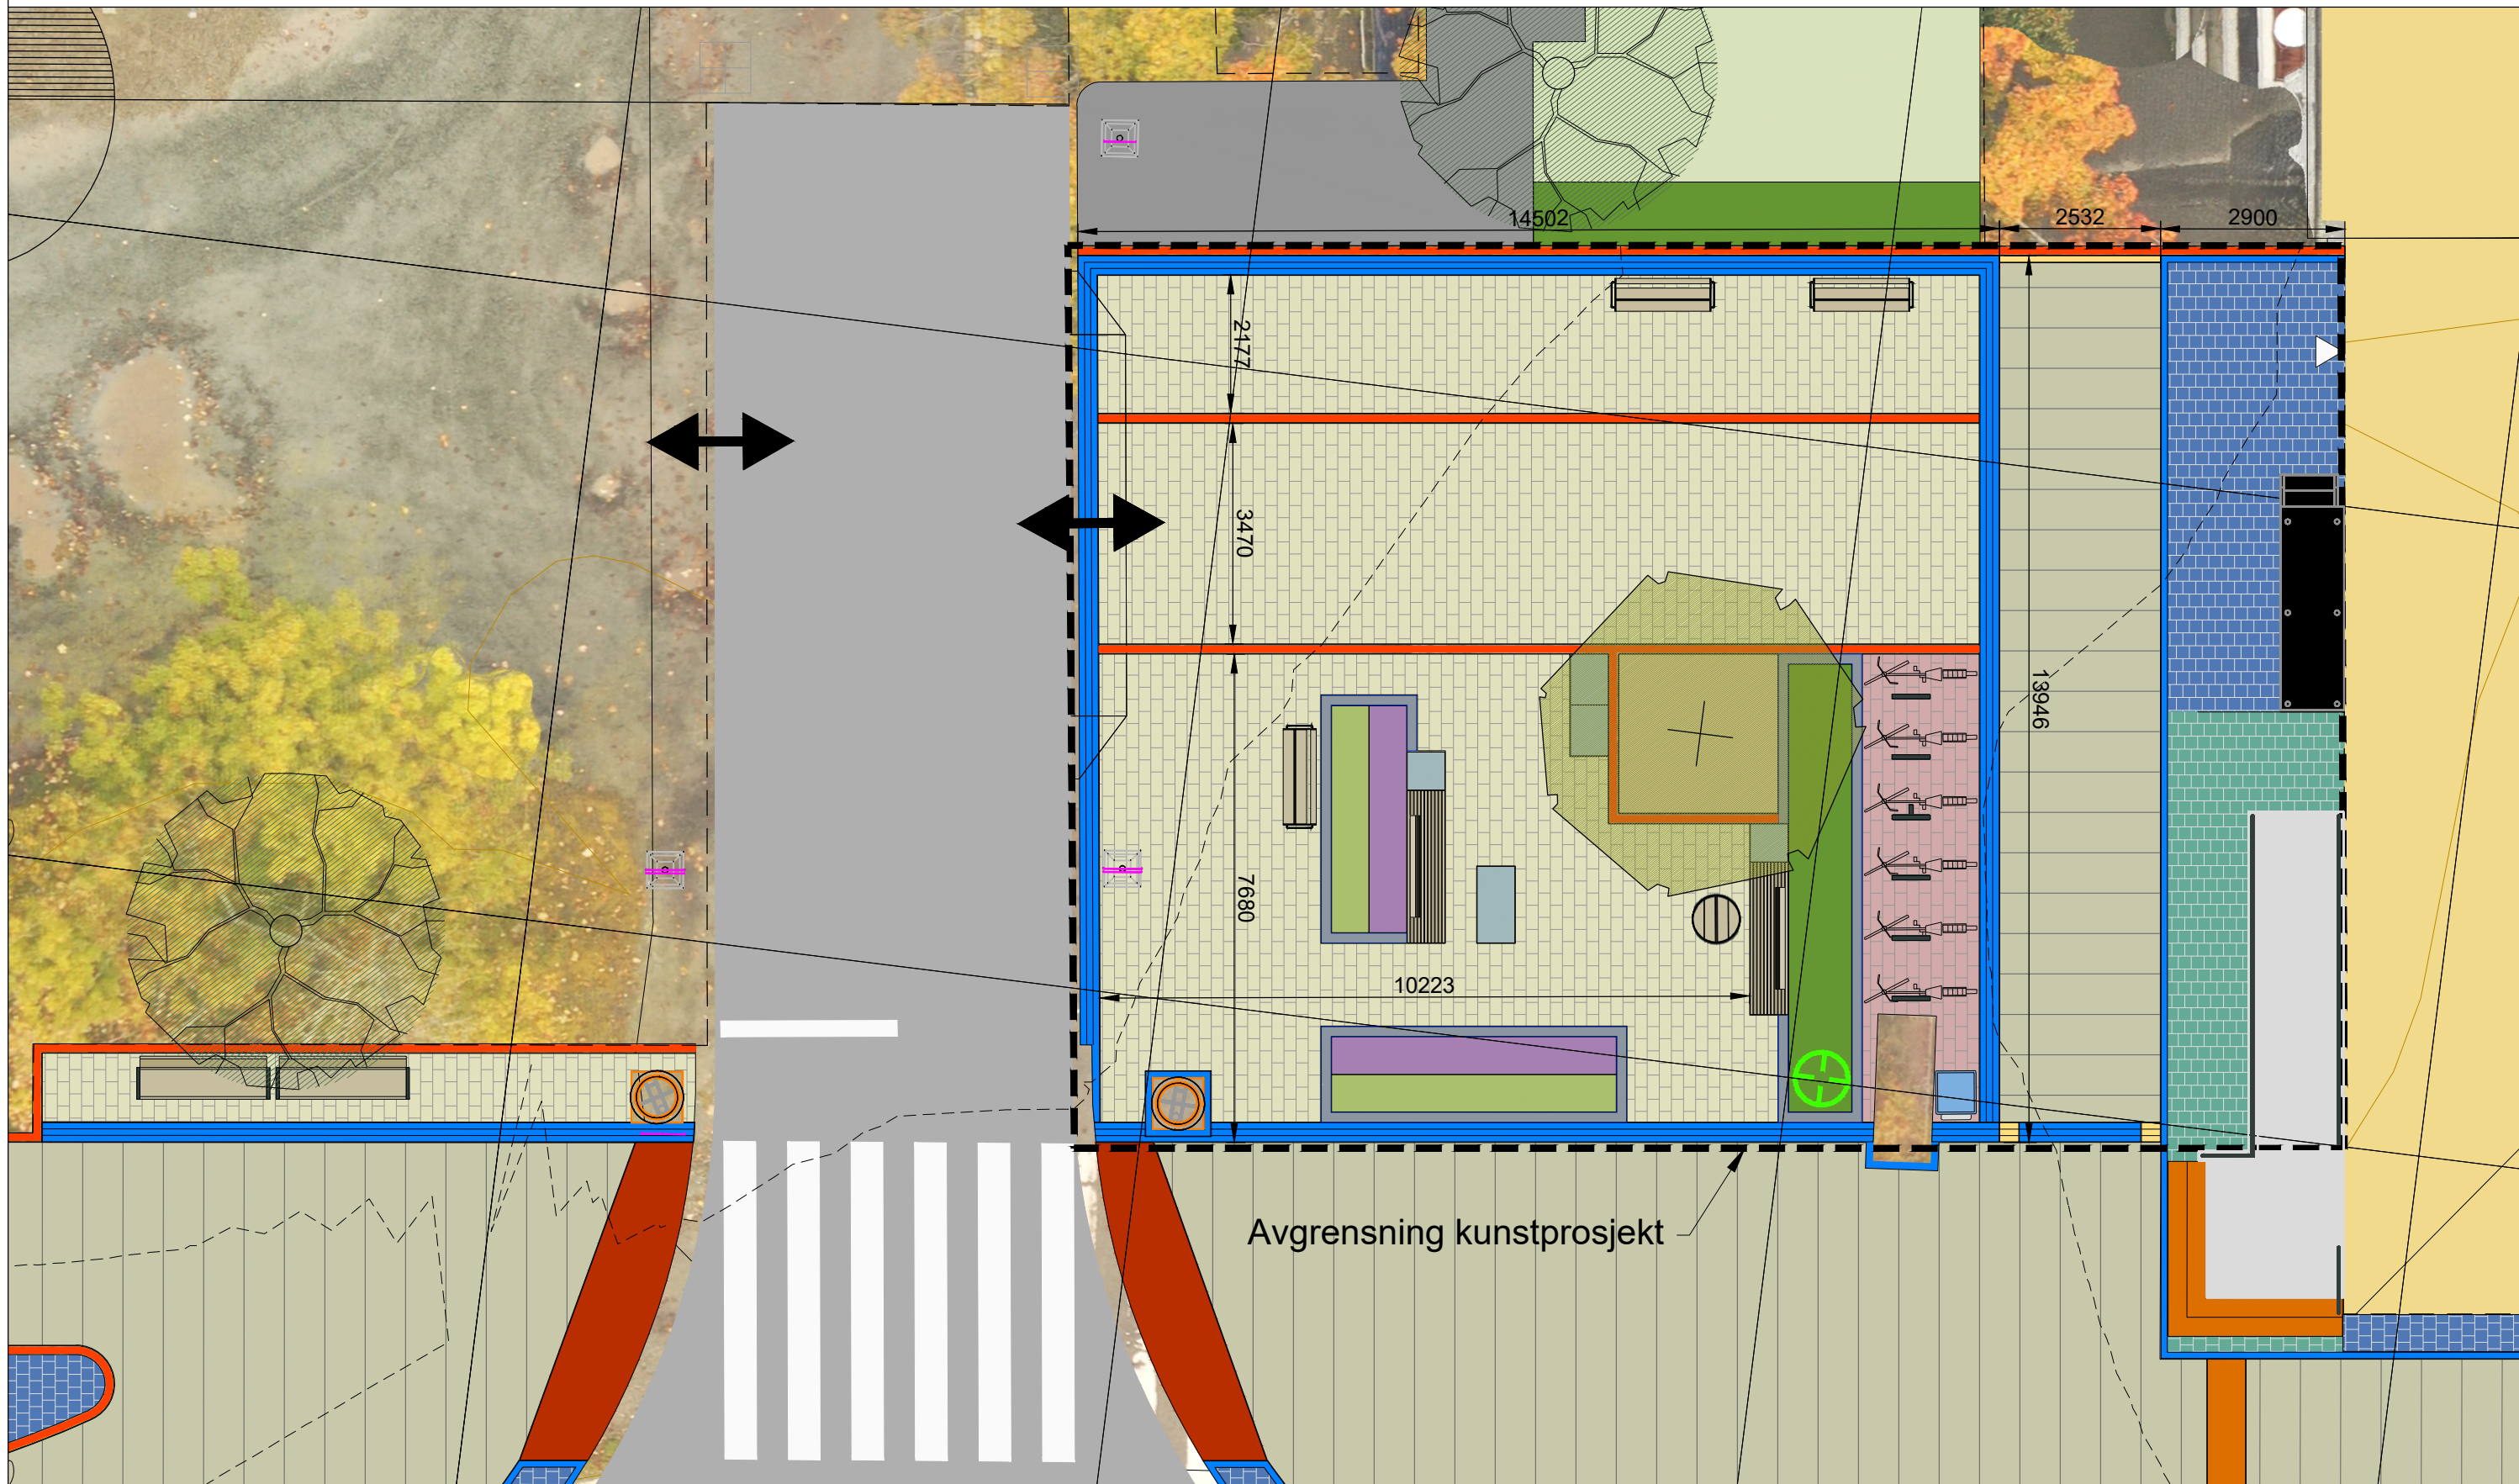

TEGNFORKLARING

- Prosjektets avgrensning
- Eiendomsgrænse
- - - Ekvidistanse 50 cm
- / Rad av smågatestein, mørk, råhugget. Vis=0
- / Rad av smågatestein, lys, prikket. Vis=0
- / Rad av storgatestein, fargemix, råhugget. Vis=0
- Nedsenkstein
- Varselindikator
- Retningsindikator
- Brudd i ledelinje, 3 rader smågatestein, lys, prikket. Vis=0

DEKKER, VIST LEGGERETNING

- Natursteinsjeller, granitt
- Natursteinsjeller, ombruk
- Storgatestein, fargemix, råhugget
- Storgatestein, fargemix, saget og flammert
- Smågatestein, mørk, råhugget
- Smågatestein, mørk, saget og prikket
- Asfalt
- Grus

- Tre, eksisterende skal bevares
- Tre, eksisterende skal fjernes
- Tre, nytt
- Rotvønnlig forsterkningslag
- Stauder og busker
- Gress
- Naturgrus rundt eks. tre

- Sykkelparkering
- Benk m, rygg og armlene
- Benk på stein
- Sittestein
- Benk, metro.plass
- Bord og stoler
- Avfall
- Inngang
- Eks. trapp
- Skilt
- Kant rundt plantebed, 15 cm vis

- Belysning, ny
- Belysning, eks.
- EL-skap / EL-kum
- SF / Hjulstyk / Kum
- Treplantekum med tregruberist og trebeskytter
- Treplantekum i rabatt

A	Arbeidstegning	LD	AD	JL	21.02.24
Revisjon	Revisjonen gjelder	Utarb	Kontr	Godkjent	Rev. dato
		16.02.24 Bestiller: Odd Nygård Prosjekt for: Trøndelag fylke Prosjekt av: Asplan Viak AS Prosjektnummer: Prosjekt fase nummer: Arkivreferanse: Målestokk A3-format: 1:100 Byggeværksnummer: Koordinatsystem: NTM10/NN2000 Tegningsnummer / revisjonsbokstav: 0715 A			
Utarbeidet av	Kontrollert av	Godkjent av	Konsulentarkiv		
LD	AD	JL	631652-07		