


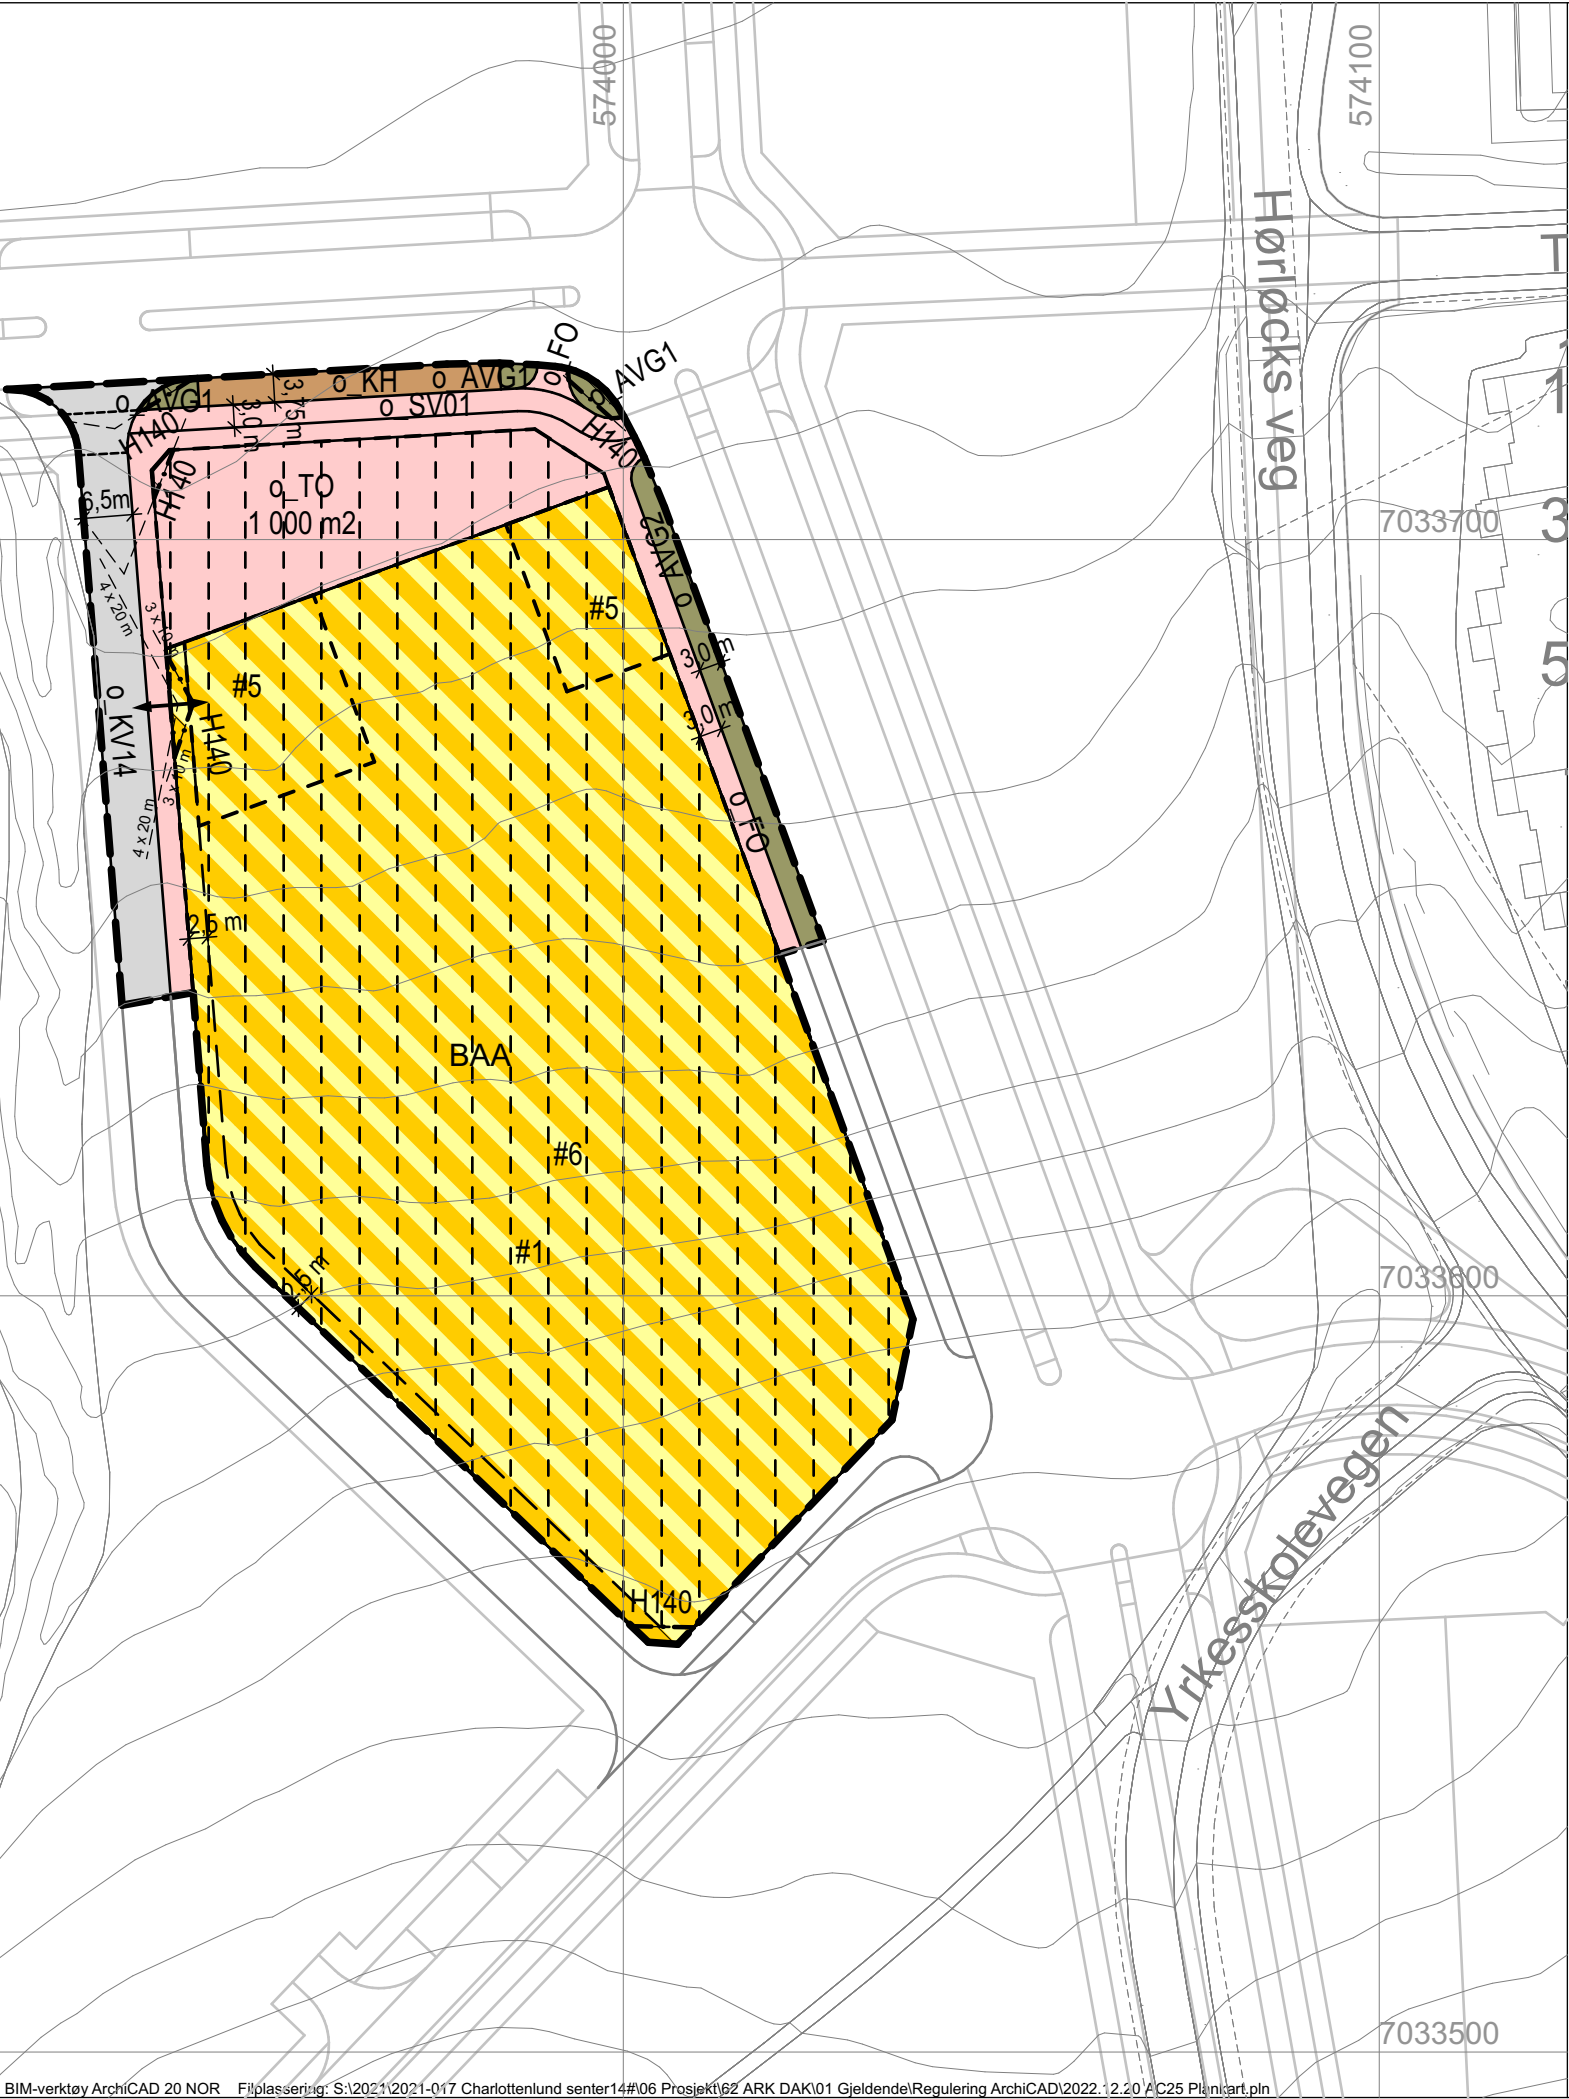

TEGNFORKLARING
PLAN- OG BYGNINGSLOVEN § 12.5, PLANFORMÅL
(SOSIKODING I PARENTES)

§ 12-5 AREALFORMÅL

1. BEBYGGELSE OG ANLEGG

Forretning/bevertning/tjenesteyting/
parkering (1900)

2. SAMFERDSELSANLEGG OG
TEKNISK INFRASTRUKTUR

- Kjøreveg (2011)
- Fortau (2012)
- Torg (2013)
- Sykkelanlegg (2017)
- Annen veggrunn - grøntareal (2019)
- Kollektivholdeplass (2073)

§ 12-6 HENSYNSSONER

Frisikt (H140)

§ 12-7 BESTEMMELSESONRÅDER

- #1 Parkeringskjeller og boder
- #5 Gangatkomst
- #6 Midlertidig Bygge- og anleggs-område

LINJESYMBOLER M. V.


- Plangrense
- Formålsgrense
- Sikringsgrenser
- Bestemmelsesgrense
- Byggegrense
- Frisiktlinje
- Regulert forgjengerfelt

ILLUSTRASJONSLINJER

- Formålsgrense over grunn
- Formålsgrense områdeplan

PUNKTSYMBOLER

- Avkjørsel (1242)

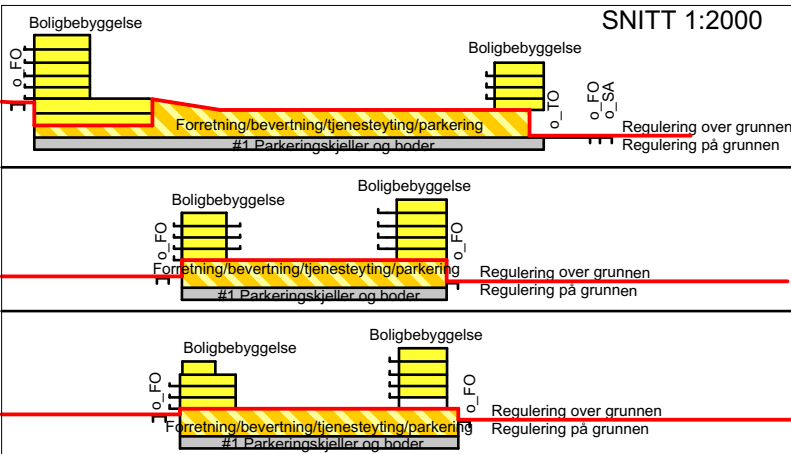

Kartplan (x, y) EUREF89 - UTM32

Kartuttrekk pr. dato: 24.10.2022

Høydereferanse: NN2000

Kilde: eTorg

Ekvidistanse: 1m



TRONDHEIM KOMMUNE
Detaljregulering av
Yrkeskolevegen, gnr/bnr 16/511, felt B14#1
Regulering på grunnen - plankart 1 av 2




Målestokk
1:1000 (A3)
DATO SIGN.

REVISJONER	DATO	SIGN.
Byggegrenser, bestemmelsesområder mv.	30.06.2023	DL
Byggegrenser, siktlinjer	29.11.2023	BKS
Bygge-/formålsgrenser; siktlinjer; formål:		
AVG-1/-2 og Renovasjonsanlegg.	08.03.2024	CM
Rettet betegnelsen av best.område kart 2	23.05.2024	CM
Best.område #6 kart 1	19.08.2024	MGU

SAKSBEHANDLING I FØLGE PLAN- OG BYGNINGSLOVEN	DATO	SIGN.
Kunngjøringer vedrørende planarbeidet	15.09.2022	

Forslagstiller:	Reguleringsplan nr: r20220024
Dato: 21.12.2022	Kommunens saksnr: 22/7442 og 2023/8169

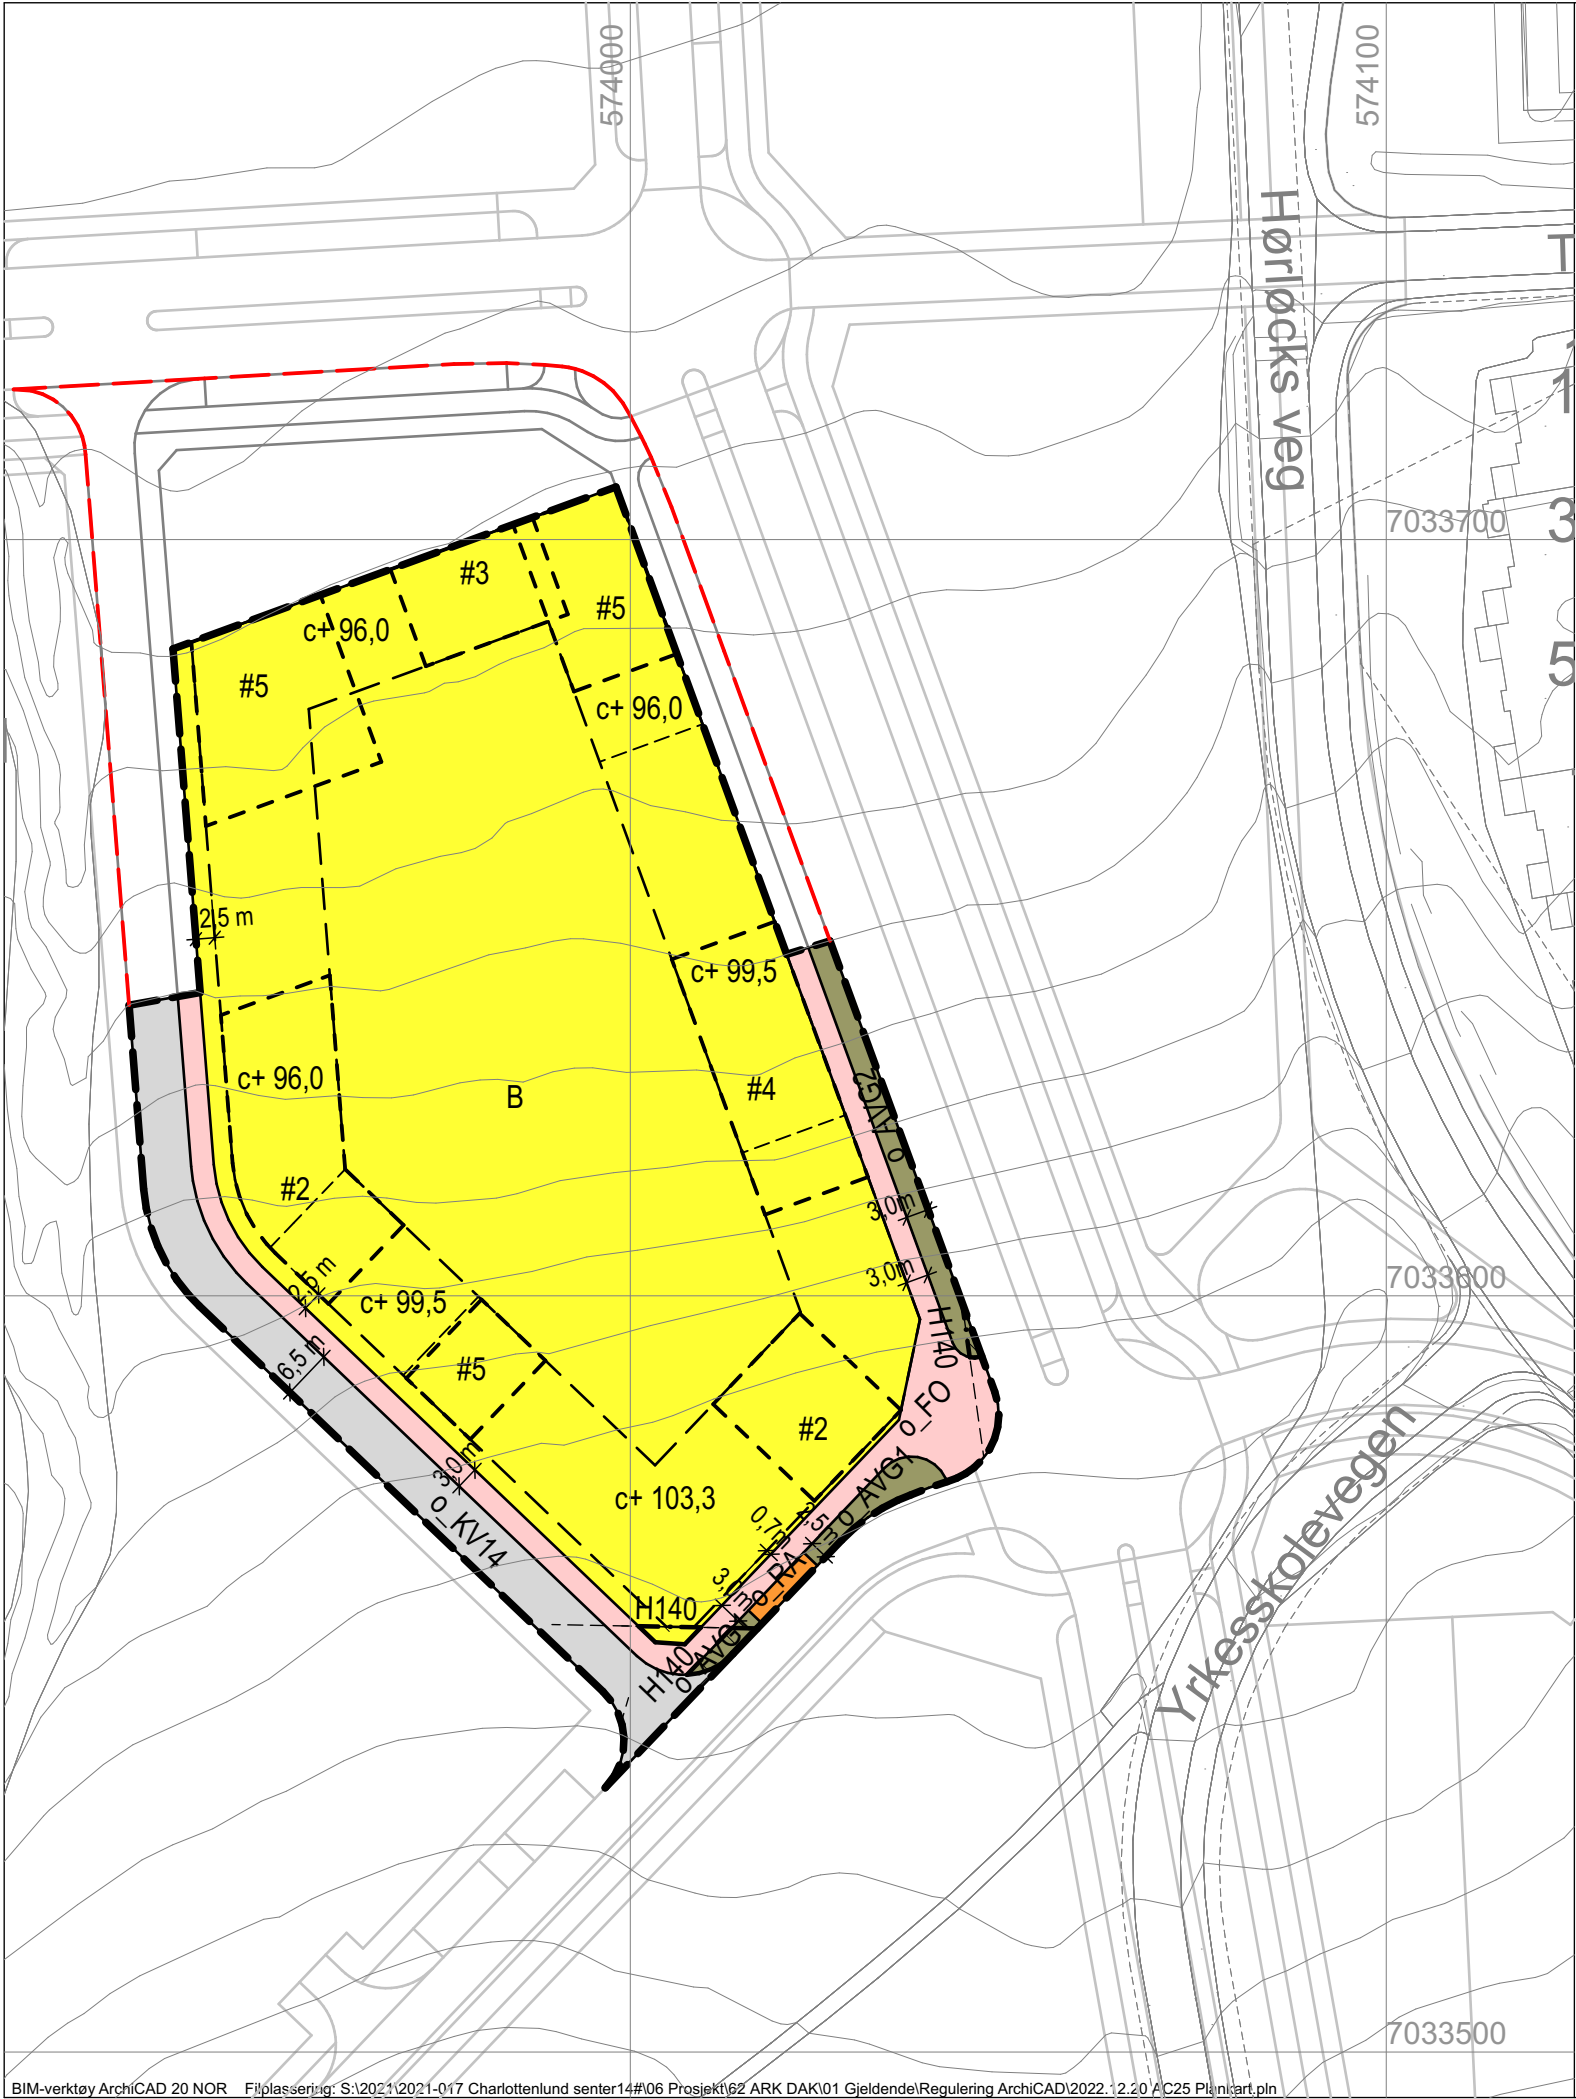

TEGNFORKLARING
PLAN- OG BYGNINGSLOVEN § 12.5, PLANFORMÅL
(SOSIKODING I PARENTES)

§ 12-5 AREALFORMÅL

1. BEBYGGELSE OG ANLEGG

- Boligbebyggelse (1110)
- Renovasjonsanlegg (1550)

2. SAMFERDSELSANLEGG OG
TEKNISK INFRASTRUKTUR

- Kjøreveg (2011)
- Fortau (2012)
- Annen veggrunn - grøntareal (2019)

§ 12-6 HENSYNSSONER

- Frisikt (H140)

§ 12-7 BESTEMMELSESOMRÅDER

- #2 Åpning i bebyggelsen
- #3 Åpning i bebyggelsen
- #4 Portrom
- #5 Gangatkomst

LINJESYMBOLER M. V.


- Plangrense
- Formålsgrense
- Sikringsgrenser
- Bestemmelsesgrense
- Byggegrense
- Frisiktlinje
- Regulert høyde

ILLUSTRASJONSLINJER

- Plangrense på grunn
- Formålsgrense på grunn
- Formålsgrense områdeplan

PUNKTSYMBOLER

- Avkjørsel (1242)

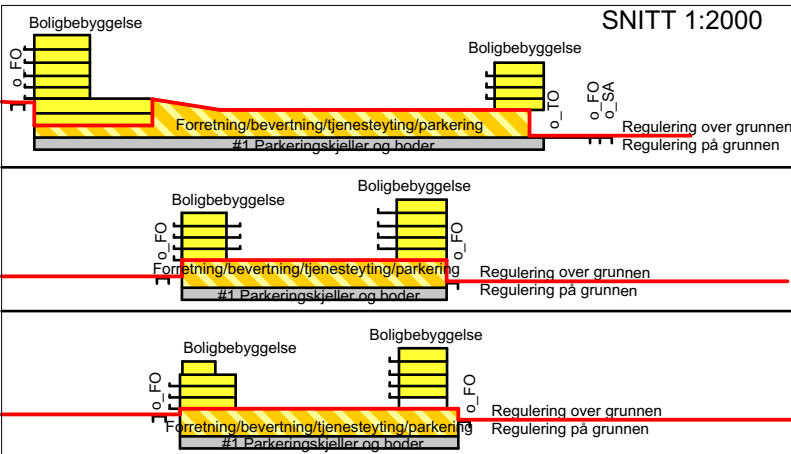

Kartplan (x, y) EUREF89 - UTM32

Kartuttrekk pr. dato: 24.10.2022

Høydereferanse: NN2000

Kilde: eTorg

Ekvidistanse: 1m



TRONDHEIM KOMMUNE
Detaljregulering av
Yrkeskolevegen, gnr/bnr 16/511, felt B14#1
Regulering over grunnen - plankart 2 av 2



Målestokk
1:1000 (A3)
DATO SIGN.

REVISJONER	DATO	SIGN.		
Byggegrenser, bestemmelsesområder mv.	30.06.2023	DL		
Byggegrenser, bestemmelsesgrenser	29.11.2023	BKS		
Bygge-/formålsgrenser; siktlinjer; formål: AVG-1/-2 og Renovasjonsanlegg.	08.03.2024	CM		
Rettet betegnelsen av best.område kart 2	23.05.2024	CM		
Best.område #6 kart 1	19.08.2024	MGU		

SAKSBEHANDLING I FØLGE PLAN- OG BYGNINGSLOVEN	DATO	SIGN.
Kunngjøringer vedrørende planarbeidet	15.09.2022	

Forslagstiller:		Reguleringsplan nr: r20220024
Dato:	21.12.2022	Kommunens saksnr: 22/7442 og 2023/8169