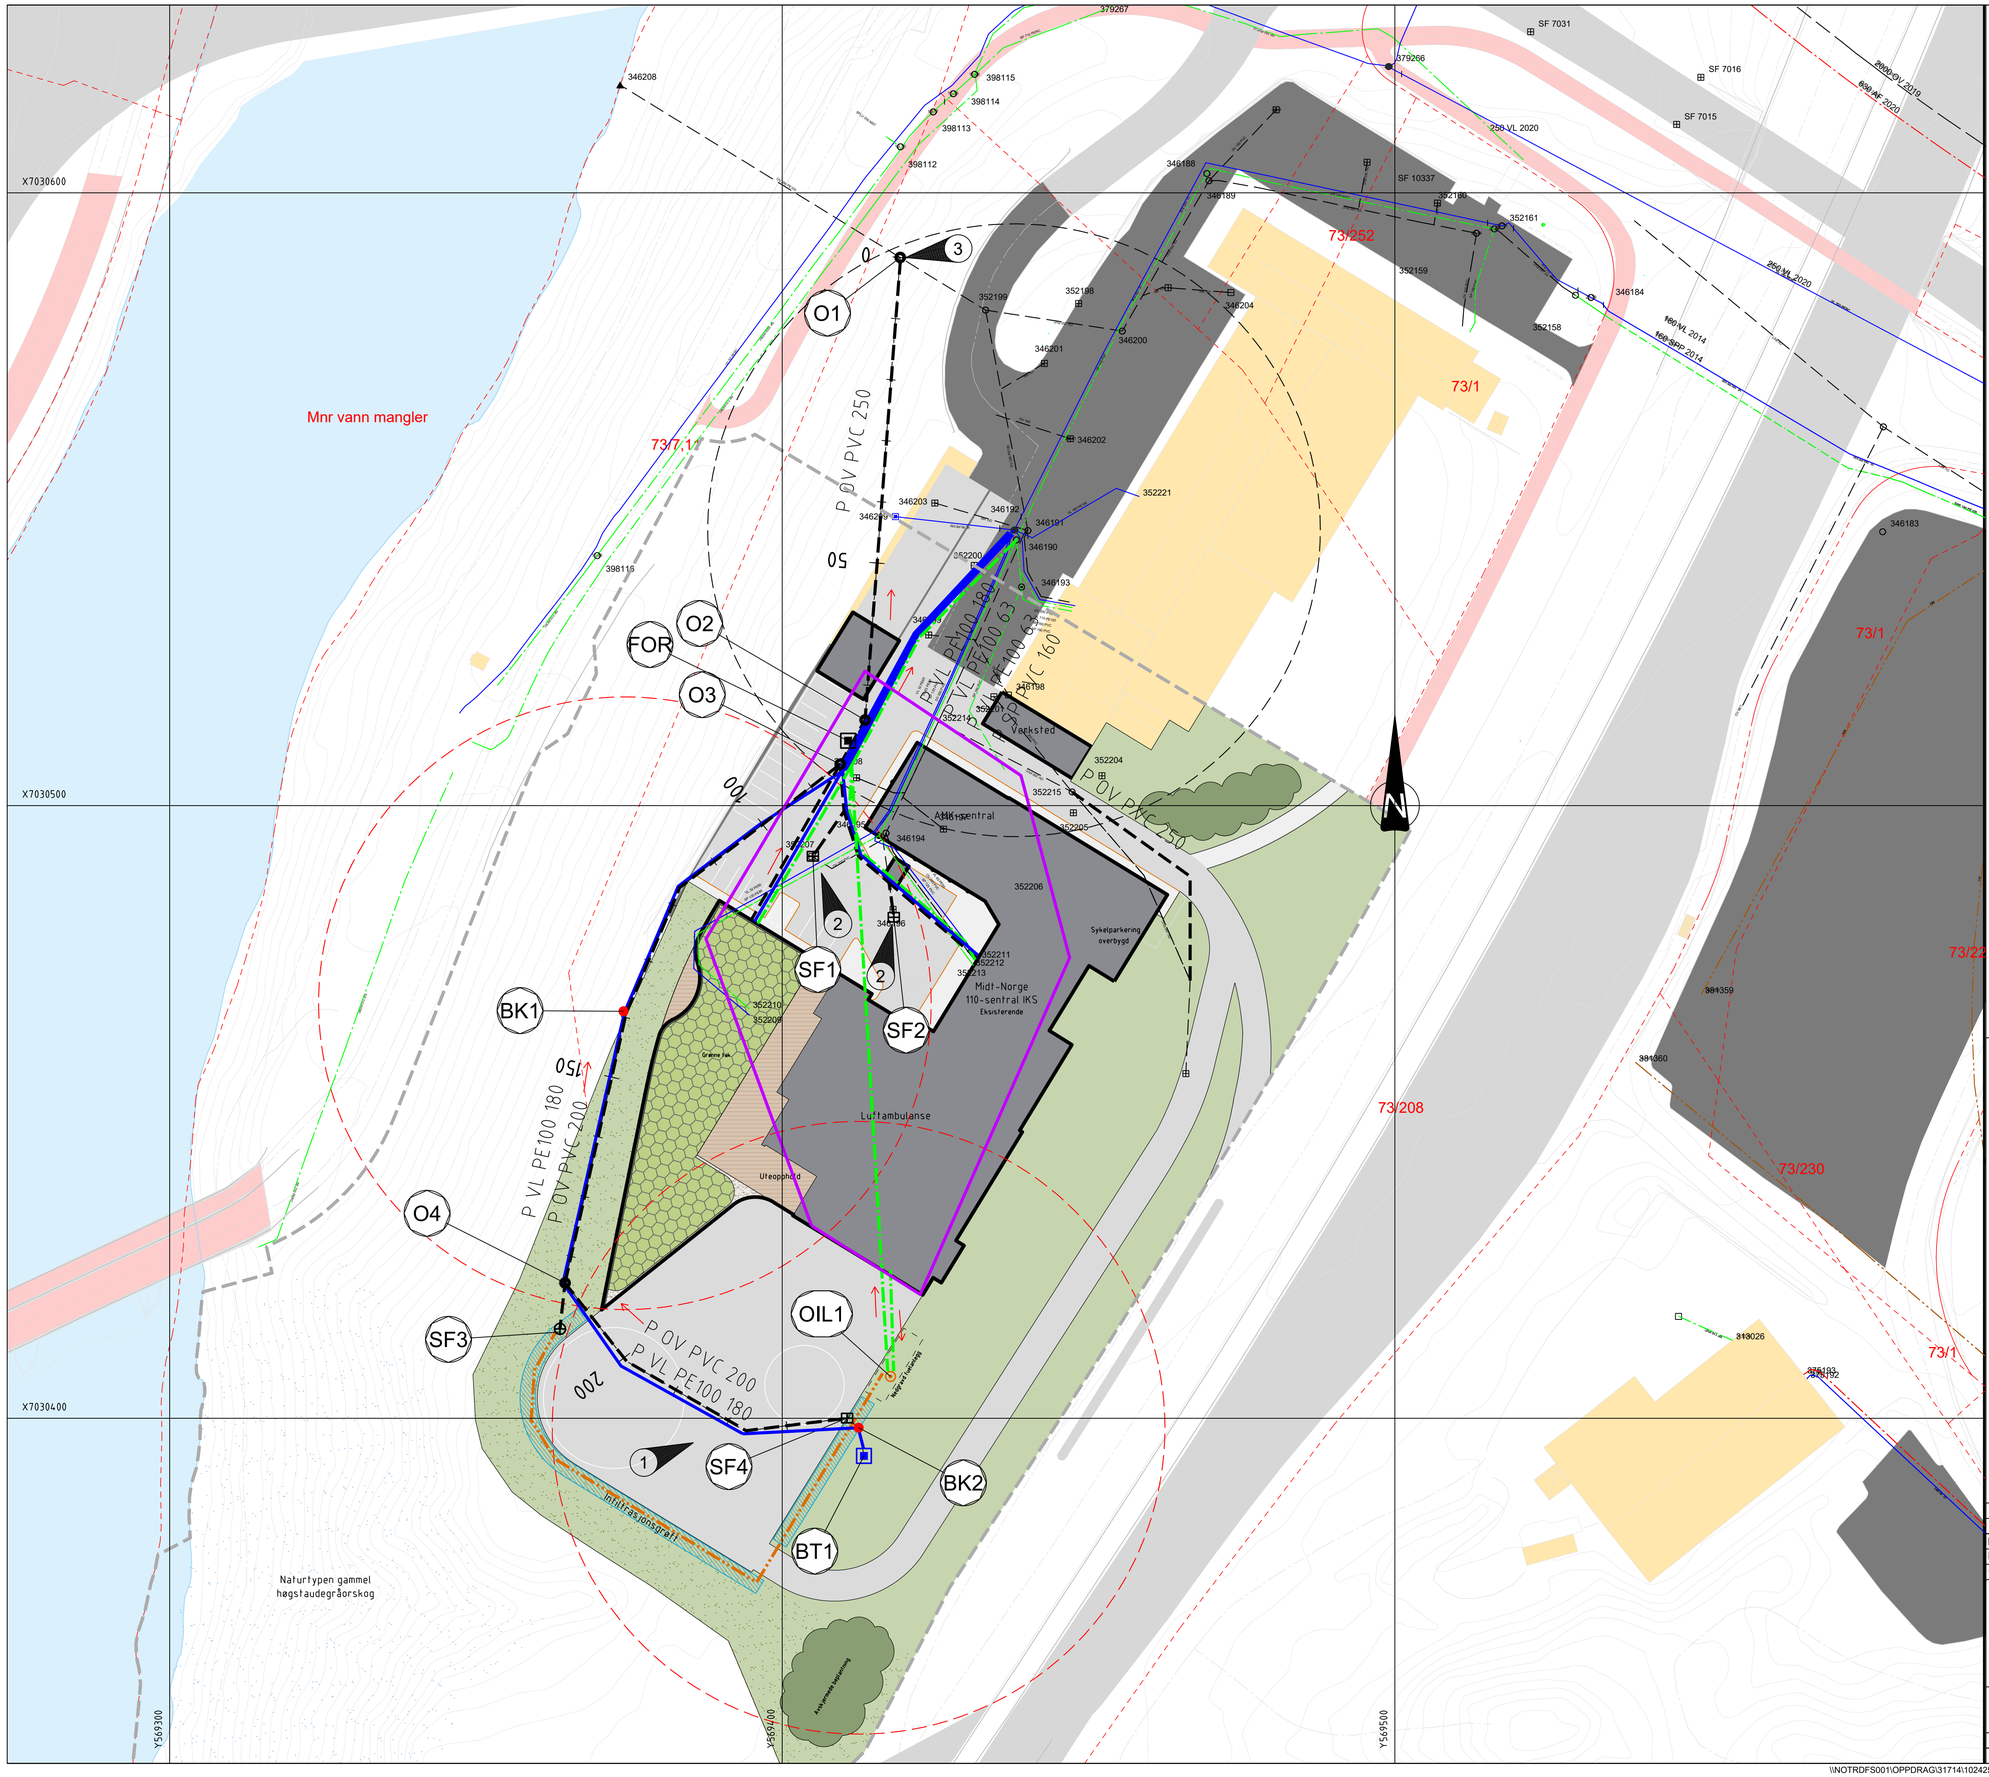

MERKNADER:

1. Overvannshåndtering på helikopterlandeplassen detaljprosjekteres i samråd med LARK
2. Sluk støpes inn i betongdekke som slukrenner og ledes til sandfang i parkeringskjeller.
3. Tilkobling til OV-ledning med utløp i elv.

- Alle nye ledninger og kummer er private.
- Spillvannsanlegget skal ikke tas i bruk før kommunal pumpestasjon og separatsystem er i drift.

HENVISNINGER:
- VA-norm Trondheim kommune
- TEK-17

Tegnforklaring

	Prosjektert	Eksisterende	Sanert
Vannledning			
Spillvann			
Spillvann - Pumpe			
Overvann			
Drens			
Avløpfelles			
Brannvannsdekning - 50m			
VA innomhus--> RIV			
Reguleringsgrense			
Kum			
Brannuttak Kum			
Brannuttak Hydrant			
Sandfang Grøft			
Sandfang Gate			
Infiltrasjonssandfang			
Oljeutskiller			
Fordrøyningsbasseng			
Branntank			

Rev	Revisjonen gjelder	Utført	Kontr.	Godkjent	Dato
2	Eierskap ledninger lagt til	NOMIRG	NOTRSL	NOREAN	19.05.2025
1	Regulering/Skisseprosjekt	NOMIRG	NOTRSL	NOREAN	13.03.2025

Prosjektnavn: Trondheim Prehospitale Senter - Detaljregulering med KU	**Tegningsdato** 13.03.2025
Oppdragsgiver: Norsk Luftambulanse Teknologi AS	**Prosjekteier** Ingrid Sværd Pedersen
Detaljregulering/Skissefase	**Prosjektleder** Andrea Reinertsen
	Prosjektnummer 10242512
VA-plan	**Målestokk** 1:500
	Koordinatsystem UTM 32
Plantegning	**Vertikalsystem** NN2000
	Arkformat A1
	Statuskode A
	Fagkode RIVA
	Tegningstatus REGULERING/SKISSE
	Revisjon 02

SWECO

Utført av	Kontrollert av	Godkjent av	Tegningsnr
NOMIRG	NOTRSL	NOREAN	H100

\\NOTRDFS001\OPPDRAG\31714\10242512_NLAT_DETALJREGULERING_MED_KU\000_PROSJEKTMAPPE\07 MODELLER - TEGNINGER\02 ARBEIDSMODELLER\VA
19.05.2025