Snitt C-C

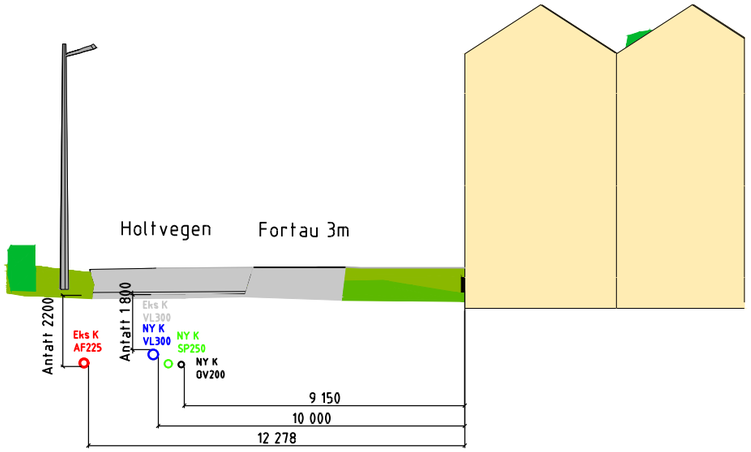

Snitt D-D

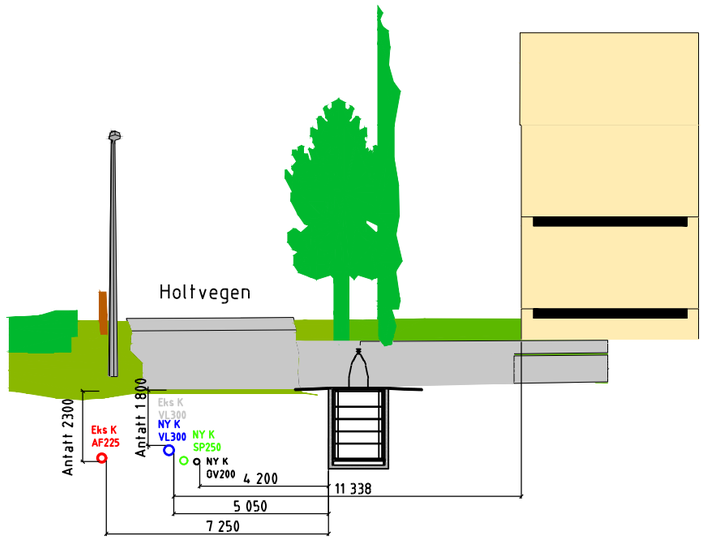

Snitt E-E

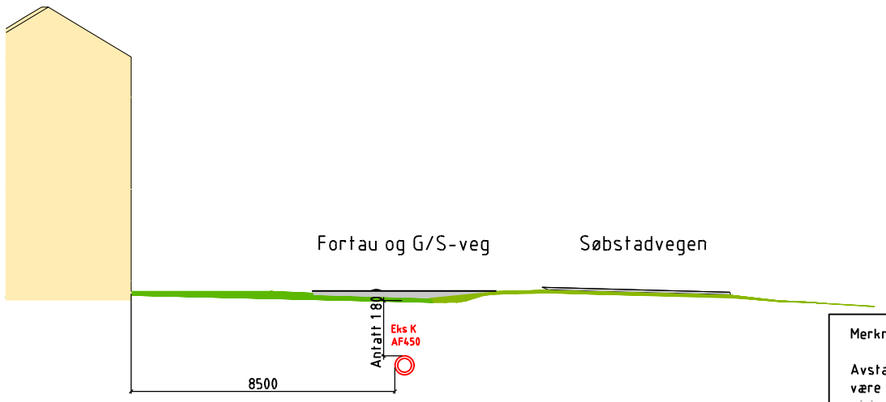

Merknader:

Avstand til konstruksjoner skal være iht. krav i gjeldende VA-norm. Kravet er minimum 5 meter til VL300 og 4 meter til AF225, AF450 og VL200

Høyder og plassering for ledninger er antatt fra ledningskart motatt fra kommunen og innmålinger utført av Structor Trondheim. Høyde på ny OV og SP avhenger av tilkoblinger på eksisterende AF225. Må kontrolleres i detaljfase.

Se VA-notat for illustrasjon av plassering av snitt.

PROSJEKT: Søbstadvegen 46 Holtvegen 1-3 OPPDRAGSGIVER: Bakklandet Eiendom AS	TEGNING: **Snittegning** VA mot planlagt bebyggelse	TEGN. NR: **H S -- 200** FAG TYPE ETG. LØPENR.	REV.: **O-02**	OPPDRAGSLEDER: LL OPPDRAGSNR.: 9240048	TEGN: LL/KH KONTR.: TAB	MÅLESTOKK: 1:200 DATO: 11.02.25	ARKFORMAT: A3 FASE: Detaljregulering

Structor