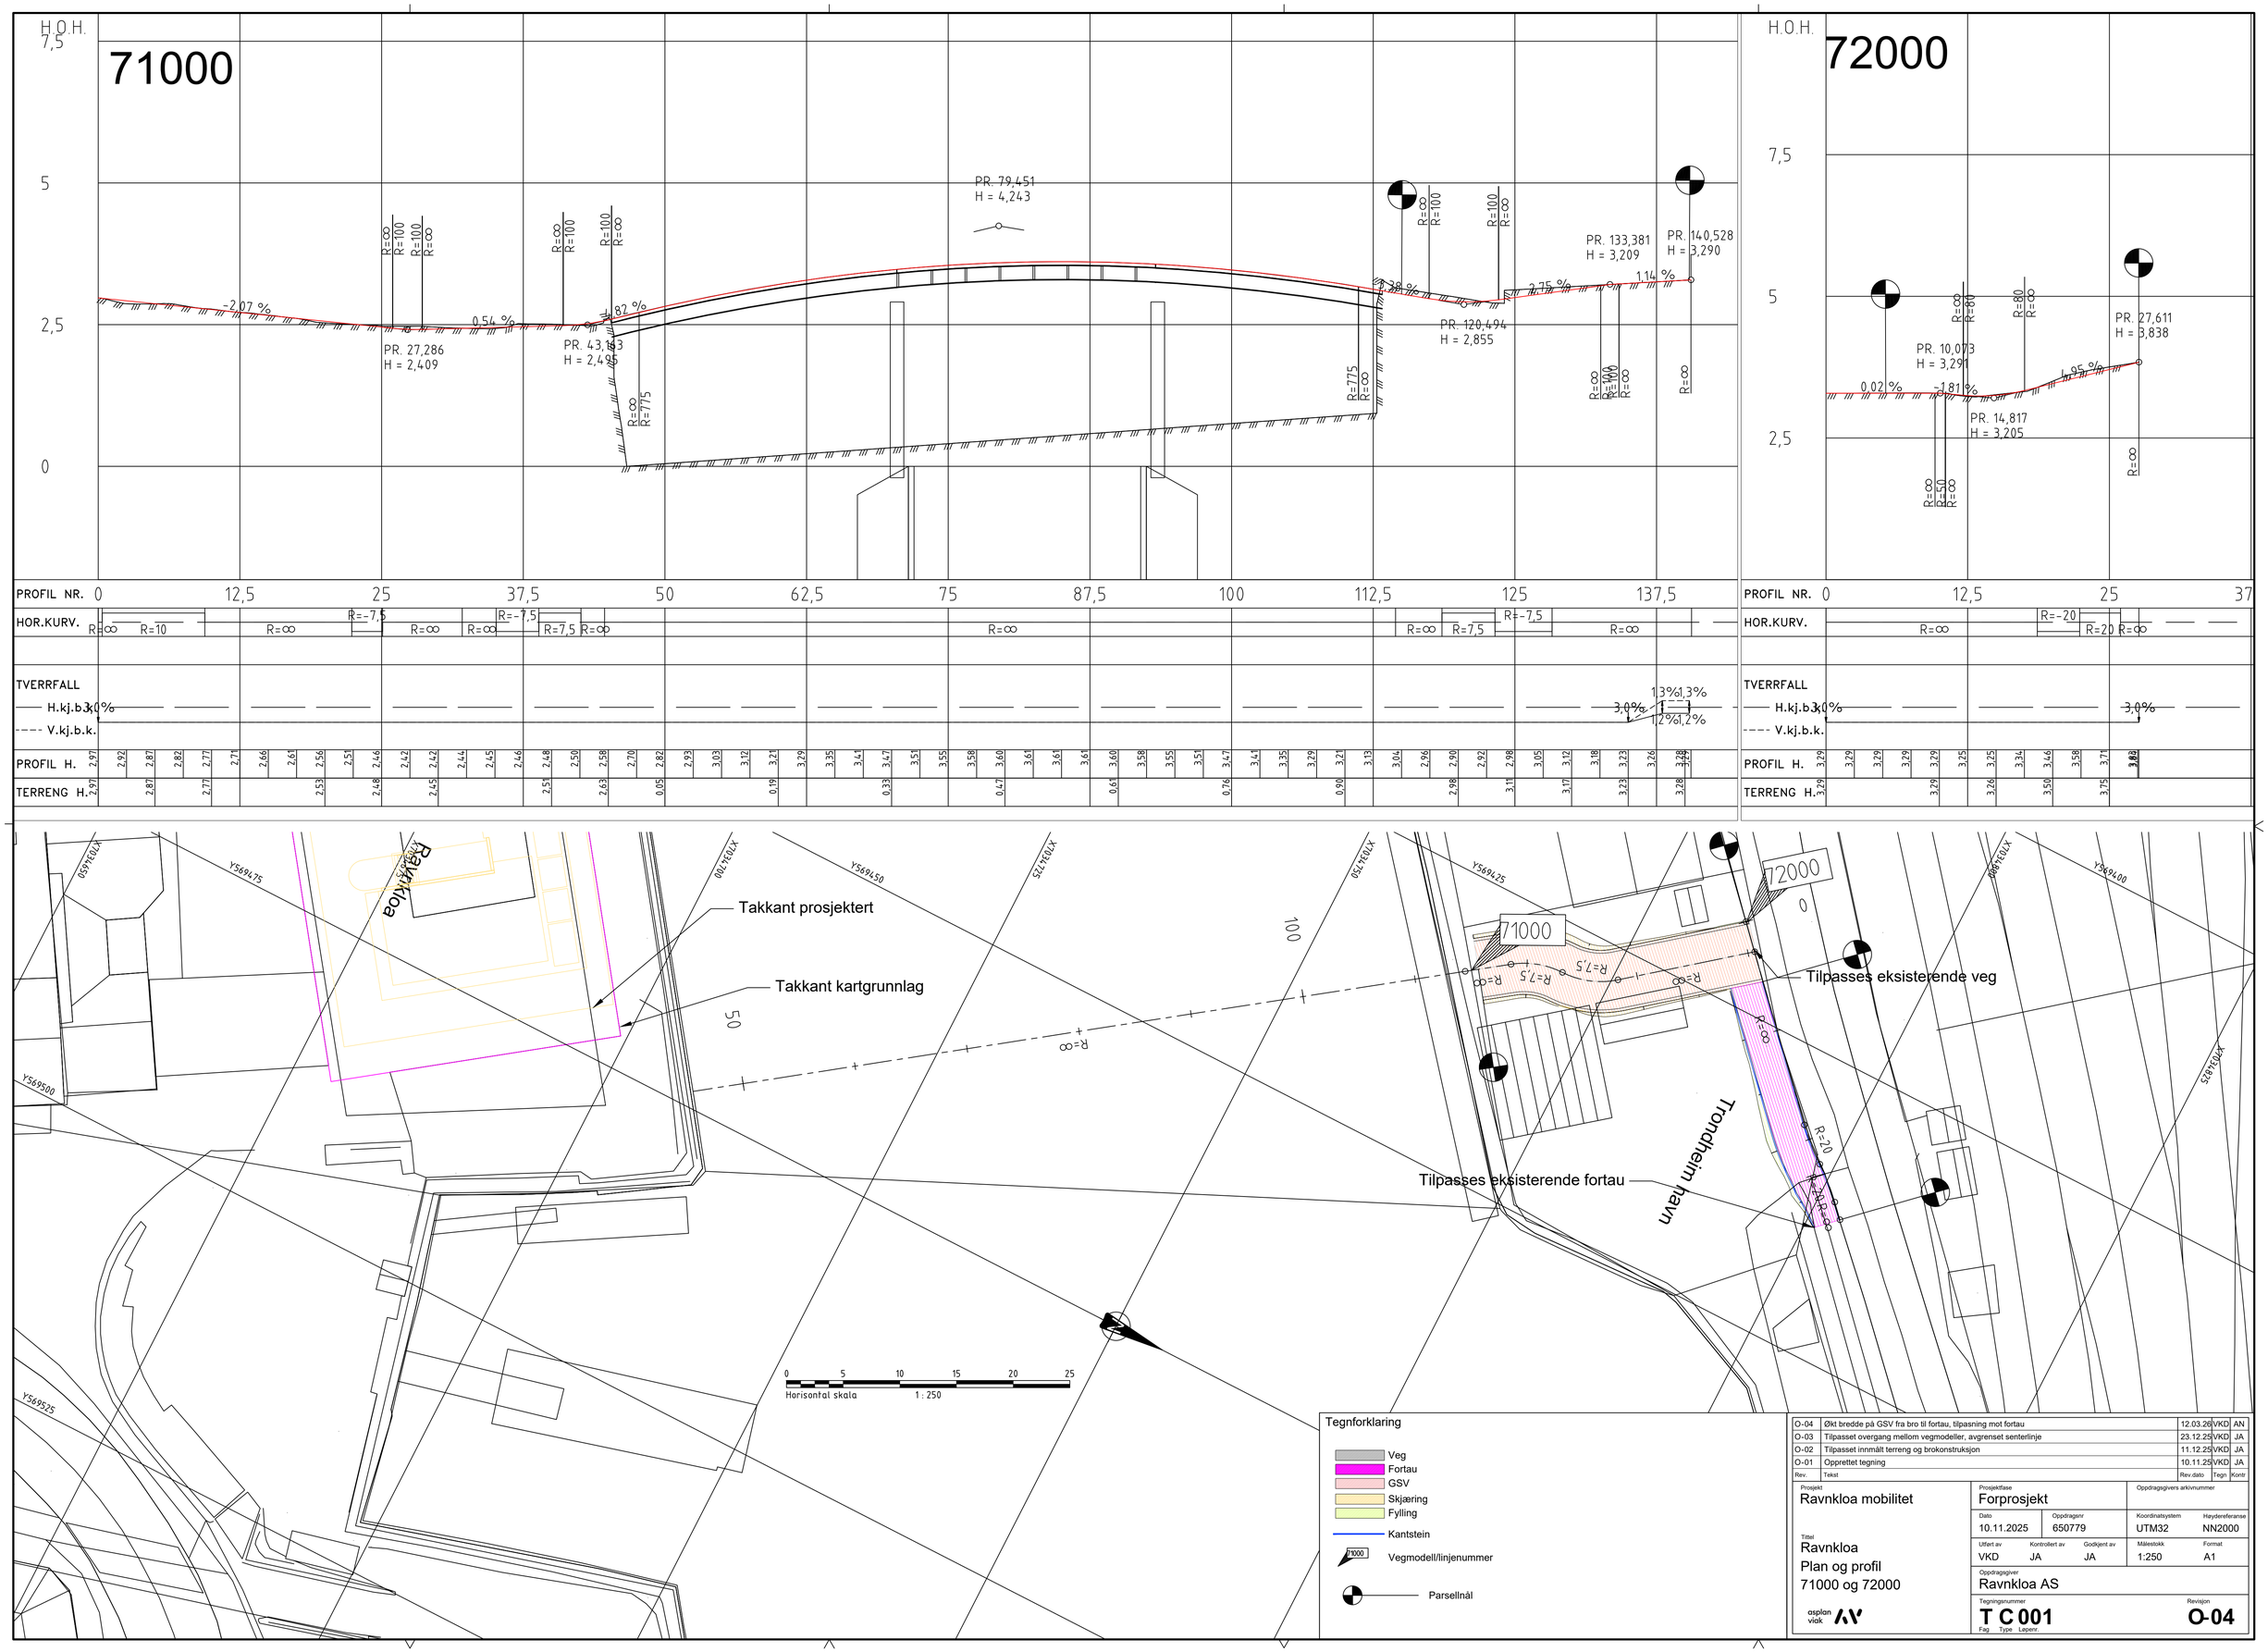

Tegnforklaring

- Veg
- Fortau
- GSV
- Skjæring
- Fylling
- Kantstein
- 71000 Vegmodell/linjenummer
- Parsellnål

Rev.	Tekst	Rev.dato	Tegn	Kontr
O-04	Økt bredde på GSV fra bro til fortau, tilpasning mot fortau	12.03.26	VKD	AN
O-03	Tilpasset overgang mellom vegmodeller, avgrenset senterlinje	23.12.25	VKD	JA
O-02	Tilpasset innmålt terreng og brokonstruksjon	11.12.25	VKD	JA
O-01	Opprettet tegning	10.11.25	VKD	JA

Prosjekt: Ravnkloa mobilitet

Tittel: Ravnkloa
Plan og profil
71000 og 72000

asplan viak

Prosjektfase: Forprosjekt

Oppdragsgivers arkivnummer:

Dato	Oppdragsnr	Koordinatsystem	Høydereferanse
10.11.2025	650779	UTM32	NN2000

Utført av	Kontrollert av	Godkjent av	Målestokk	Format
VKD	JA	JA	1:250	A1

Oppdragsgiver: Ravnkloa AS

Tegningsnummer: T C 001 (Fag Type Løpenr.)

Revisjon: O-04