


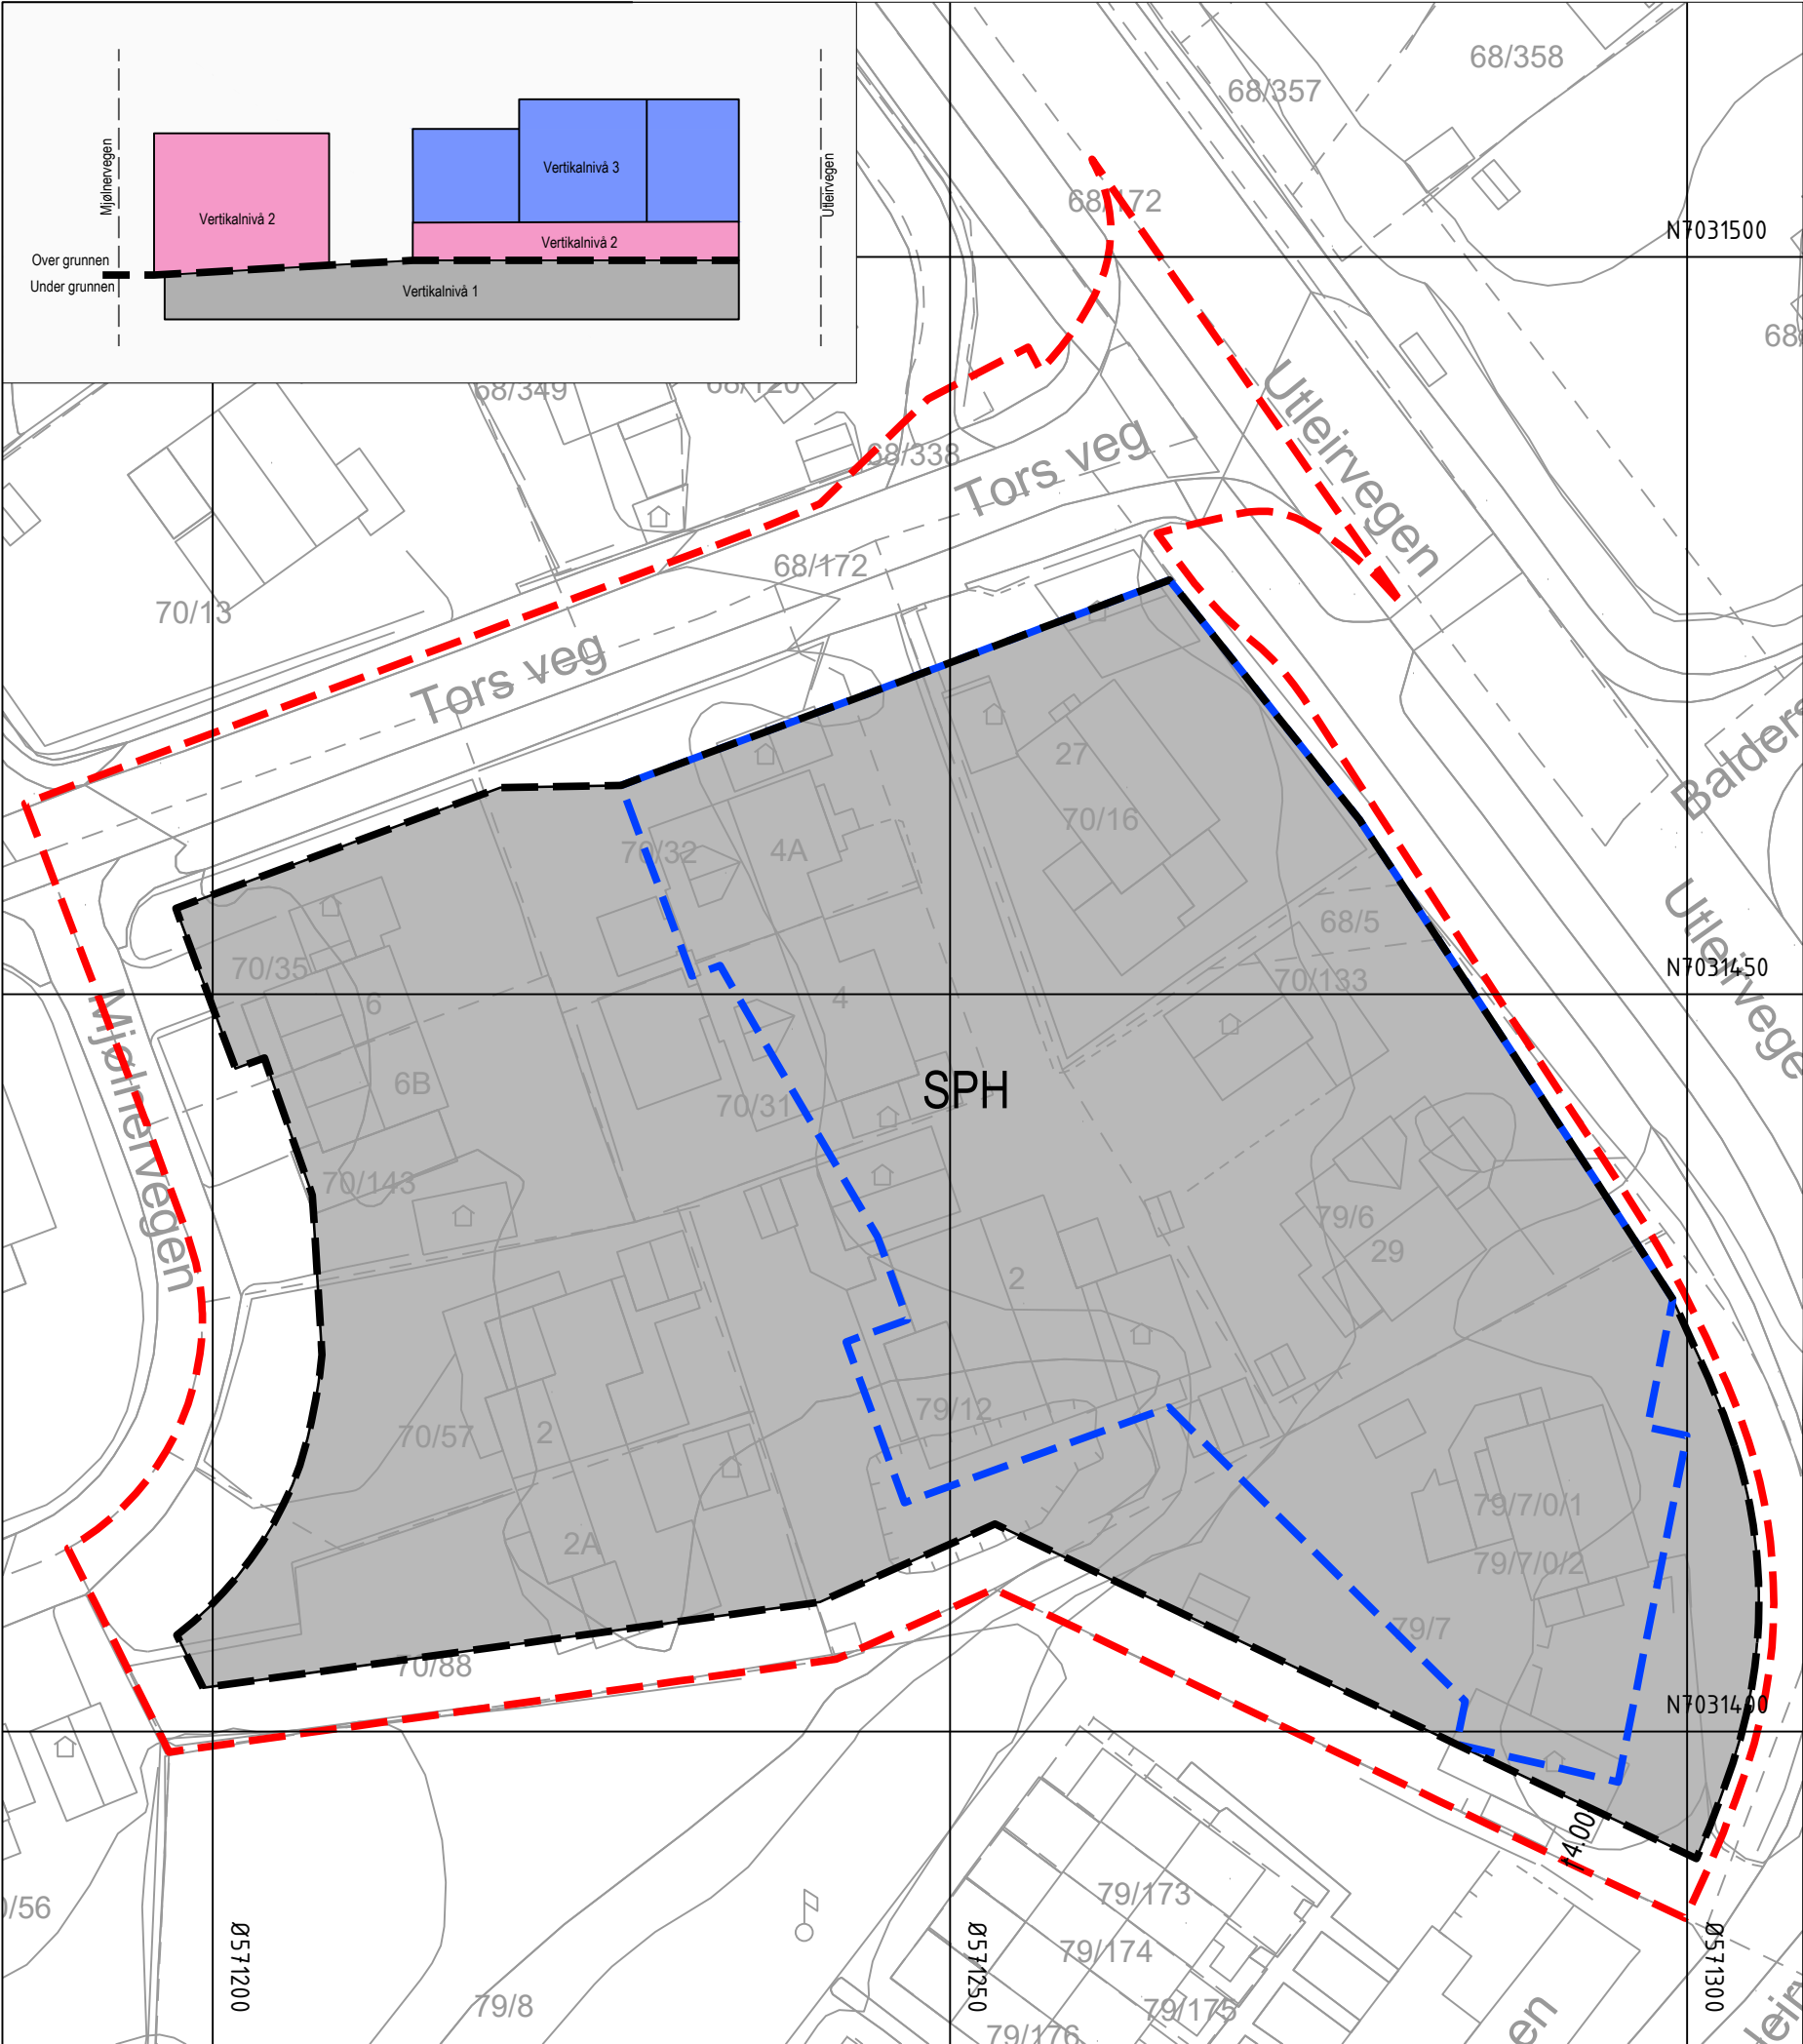

Tegnforklaring

Reguleringsplan PBL 2008

§12-5. Nr. 2 - Samferdselsanlegg og teknisk infrastruktur

SPH Parkeringshus/-anlegg (2083)

Linjesymbol

- Plangrense
- Formålgrense
- Måle og avstandslinje (1259)

Illustrasjonslinjer

- Plangrense på grunnen
- Plangrense over grunnen

Koordinatsystem:
ETRS89UTM-32N

Kartuttrekk pr. dato:
24.03.2026

Høydereferanse:
NN2000

Kilde:
Ambita

Ekv 1m

0

5

10

15

20

25m

TRONDHEIM KOMMUNE Detaljregulering av Utleirvegen 27, 29 og 31, Tors veg 2, 4, 4B, 6 og 6B og Mjølnervegen 2 og 2B Vertikalnivå 1 - Regulering under grunnen - Plankart 1 av 3		 Målestokk: 1:500 (A3)	
REVISJONER		DATO	SIGN.
Endring formål, utnyttelse og plassering av bebyggelse		09.04.2026	
SAKSBEHANDLING I FØLGE PLAN- OG BYGNINGSLOVEN		DATO	SIGN.
Byutviklingsutvalget - 1. gangsbehandling		01.10.2025	
Forslagsstiller:	Plankonsulent:	Reguleringsplan nr:	
Np Utvikling AS		r20240023	
Dato: 04.06.2025		Kommunens saksnr:	
		2024/3557	