



SITUASJONSKART




Eiendom:	Gnr:	Bnr:	Fnr:	Snr:
	Adresse: Tors veg 2-6. Mjølnervegen 2 og Utleirvegen 27-31			
Hj.haver/Fester:	Nardoporten			

TRONDHEIM

Dato: 22/5-2025 Sign:

Målestokk
1:4000

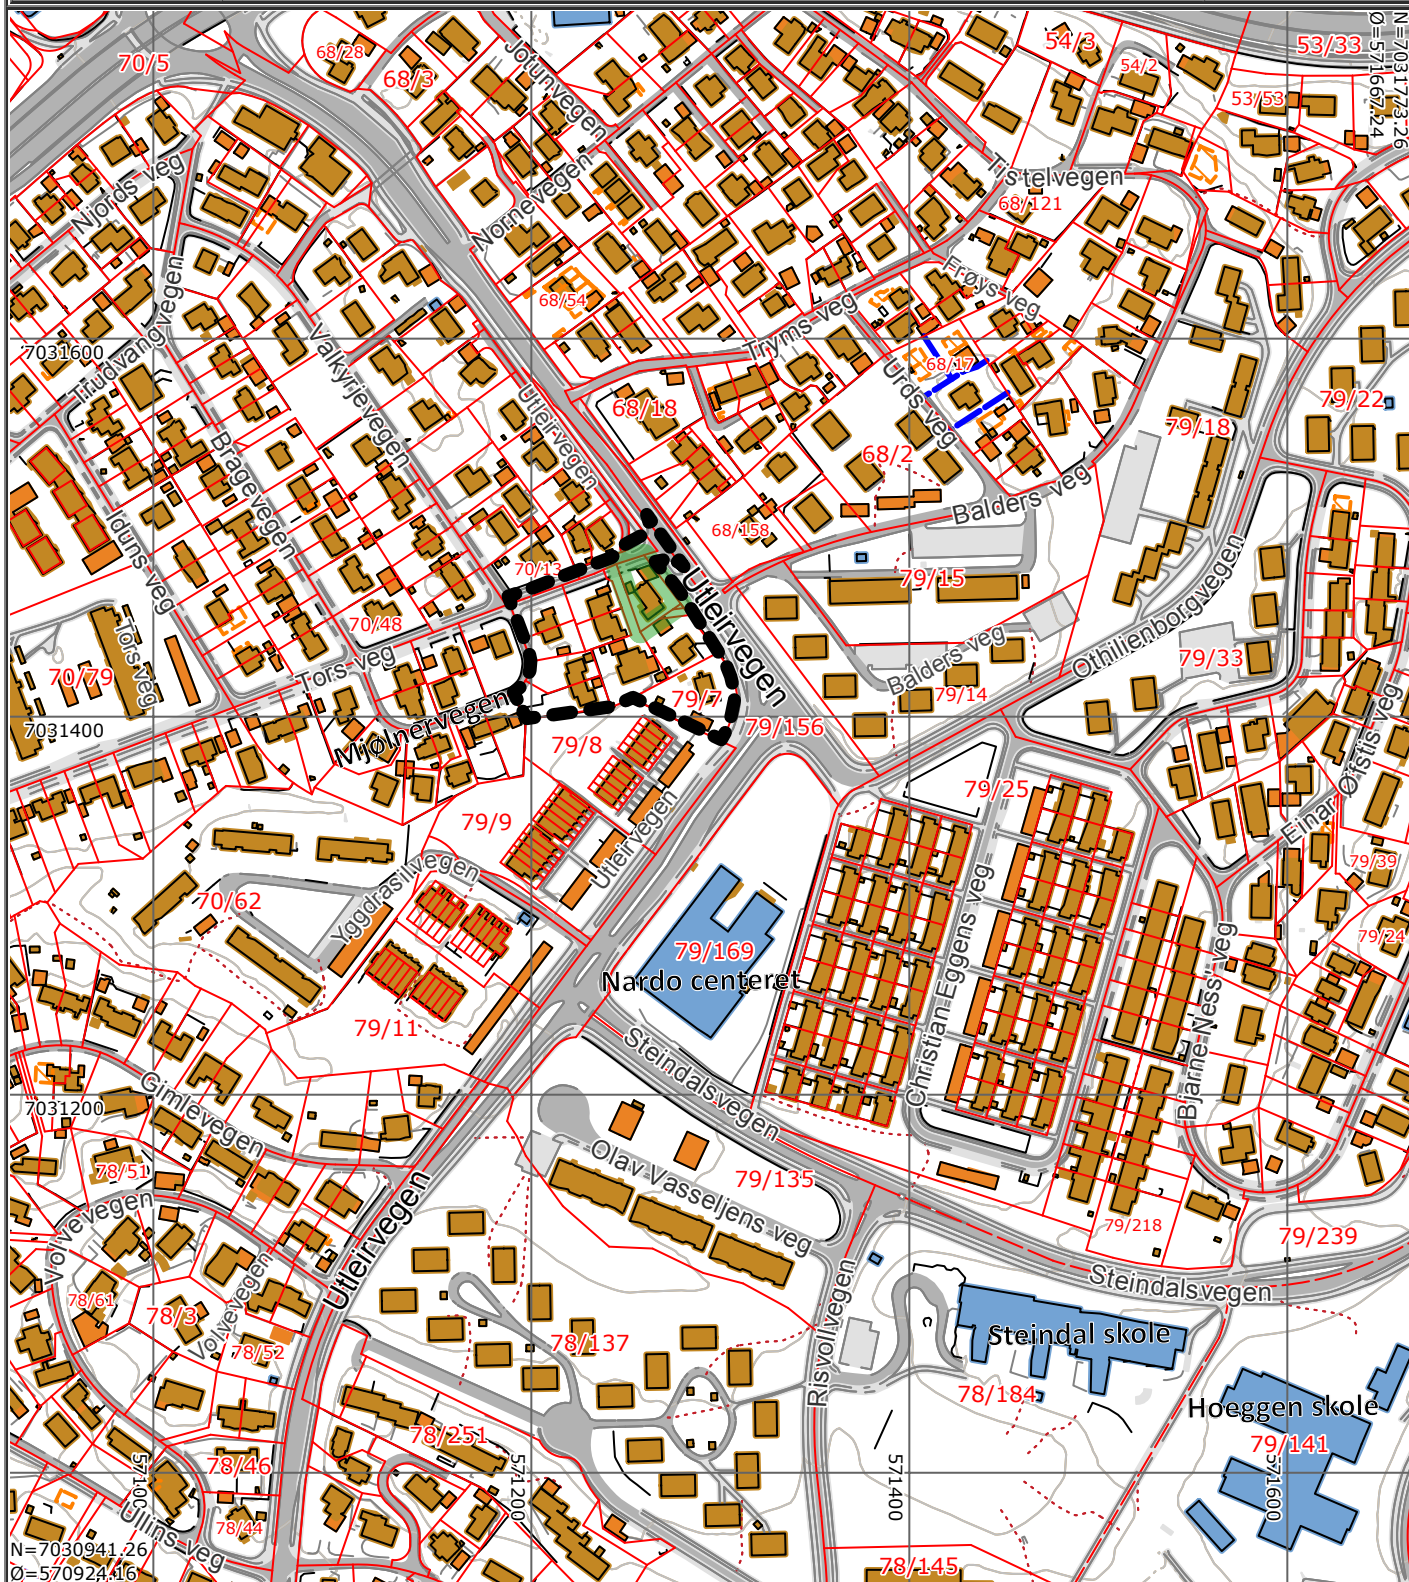

Det tas forbehold om at det kan forekomme feil på kartet, bla. gjelder dette eiendomsgrenser, ledninger/kabler, kummer m.m. som i forbindelse med prosjektering/anleggsarbeid må undersøkes nærmere.