

Fasade Nord - eksisterende

1:250



Fasade Nord - planlagt

1:250

PRO.NR.: PROSJEKT:

385 Schreinergården / Olav Tryggvasons Gate 30

BYGGHERRE:

Olav Tryggvasons Gate 30 AS

TEGNING:

Fasade Nord

MÅL:

1:250

TEGN. DATO:

13.06.2025

FASE:


REGULERING /
PLANPROSESS

TEGN.NR.:

A40-1


SIGN.:

IBB / SS

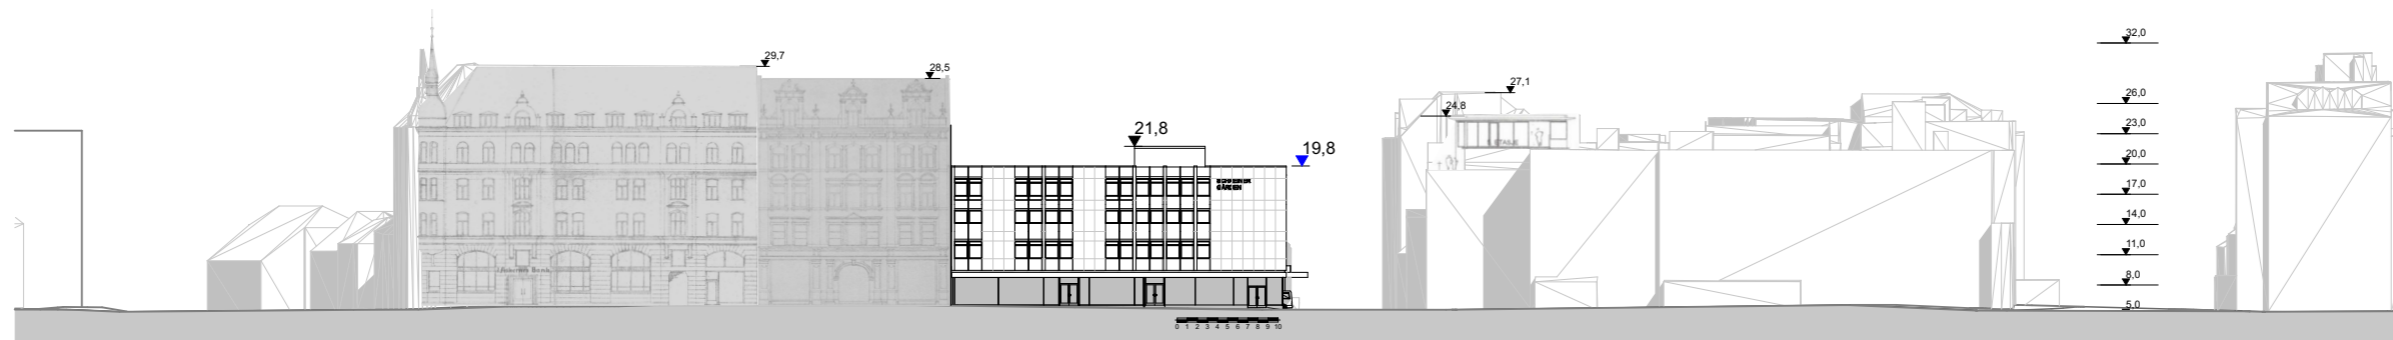

Fasade Sør - eksisterende

1:750

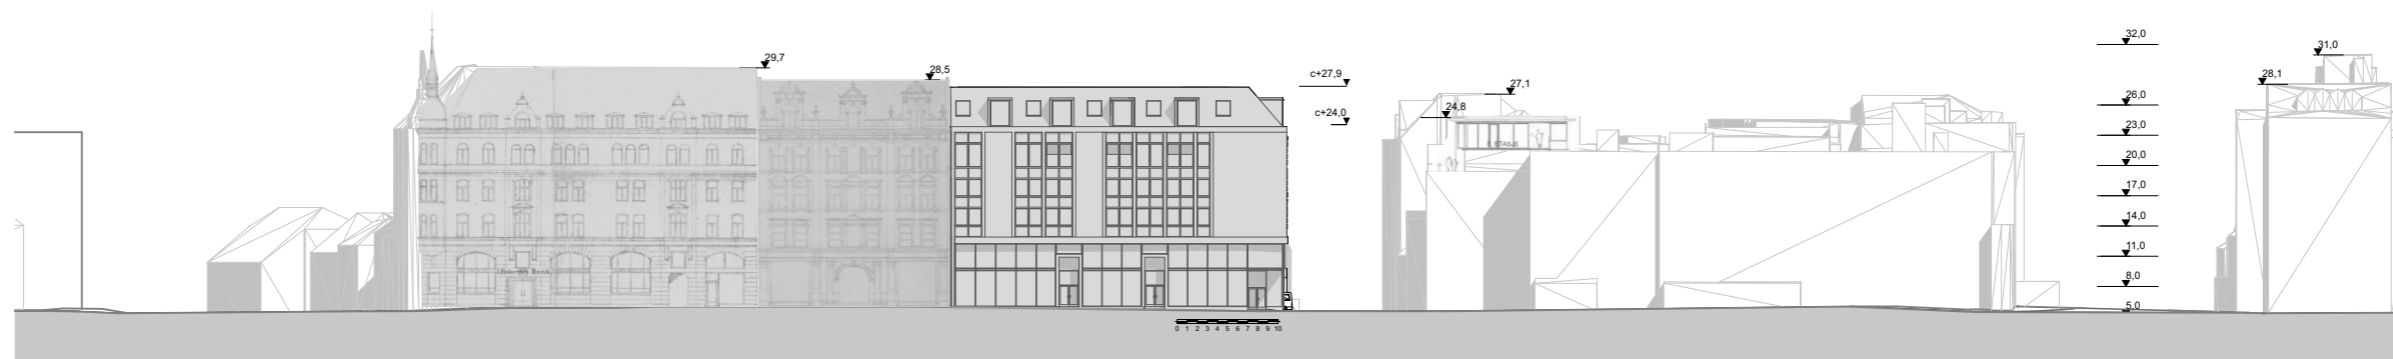

Fasade Sør - planlagt

1:750

PRO.NR.: PROSJEKT:

385 Schreinergården / Olav Tryggvasons Gate 30

BYGGHERRE:

Olav Tryggvasons Gate 30 AS

TEGNING:

Gatefasade Sør

MÅL:

1:750

TEGN. DATO:

13.06.2025

FASE:


REGULERING /
PLANPROSESS

TEGN.NR.:

A40-2

SIGN.:

IBB / SS

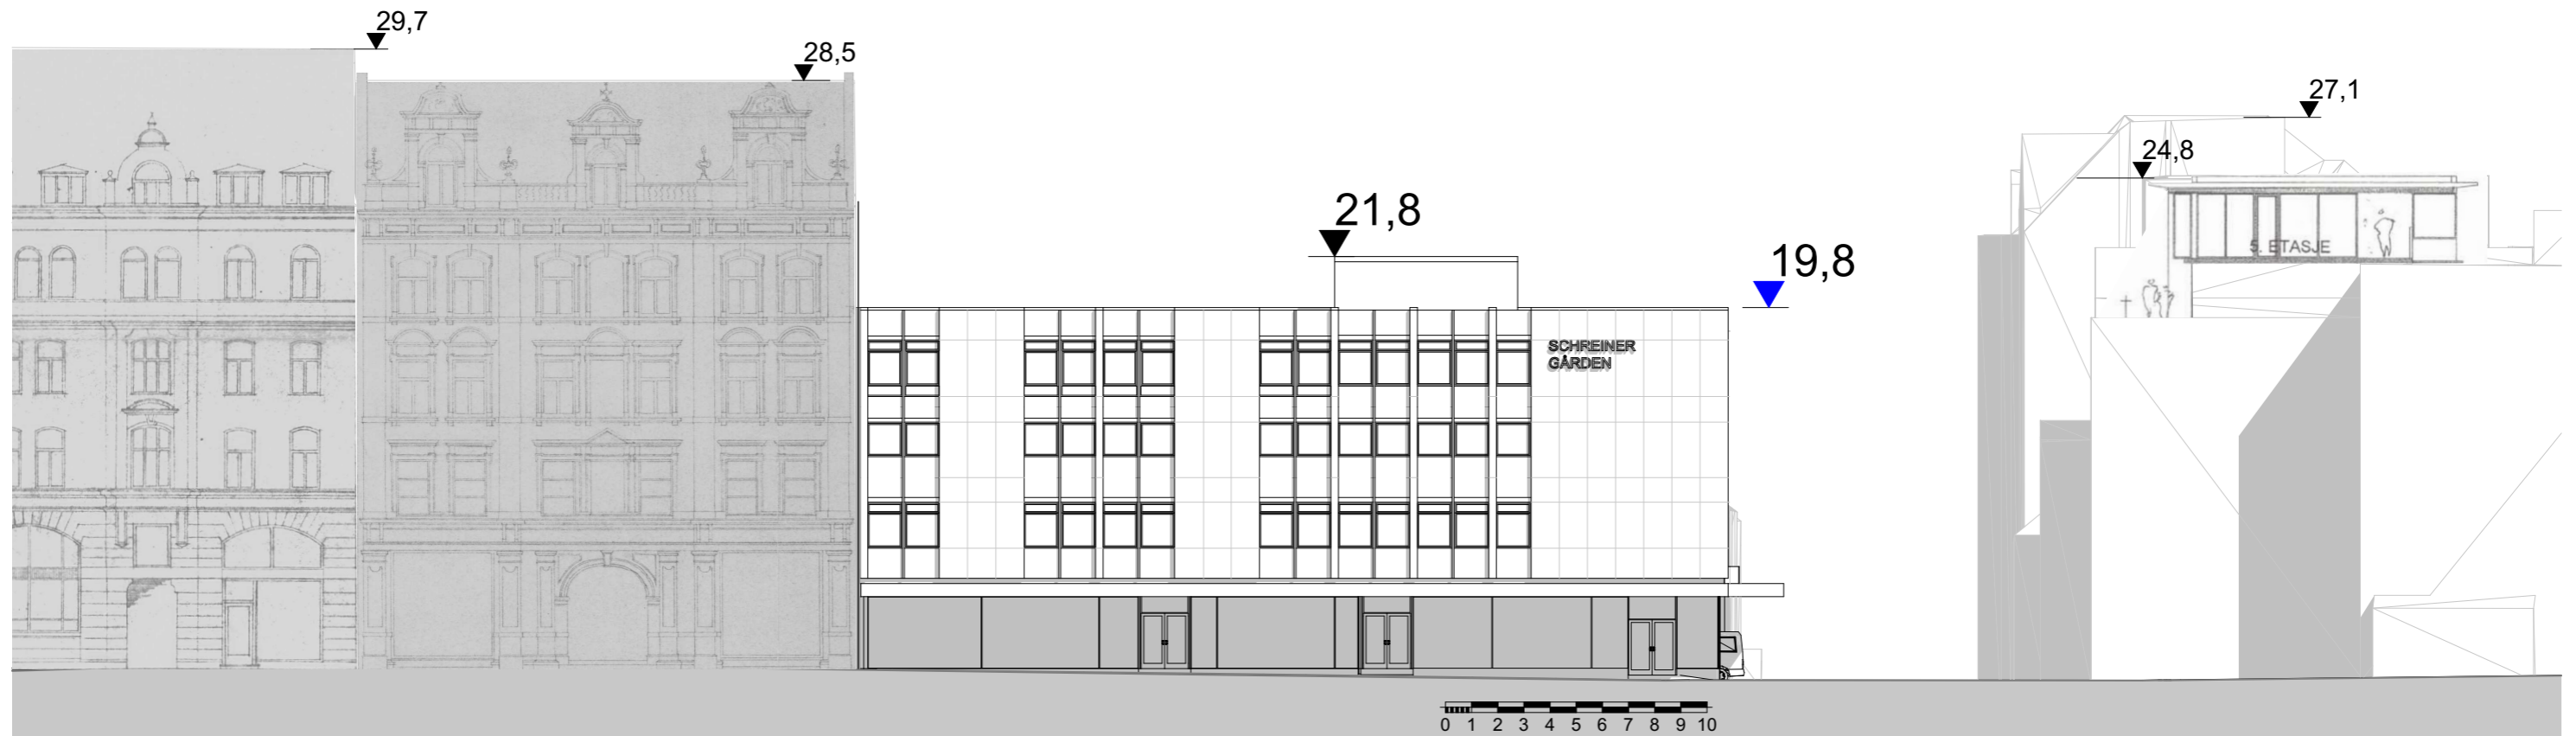

Fasade Sør - eksisterende

1:250



Fasade Sør - planlagt

1:250

PRO.NR.: PROSJEKT:

385 Schreinergården / Olav Tryggvasons Gate 30

BYGGHERRE:

Olav Tryggvasons Gate 30 AS

TEGNING:

Fasade Sør

MÅL:

1:250

TEGN. DATO:

13.06.2025

FASE:


REGULERING /
PLANPROSESS

TEGN.NR.:

A40-3


SIGN.:

IBB / SS

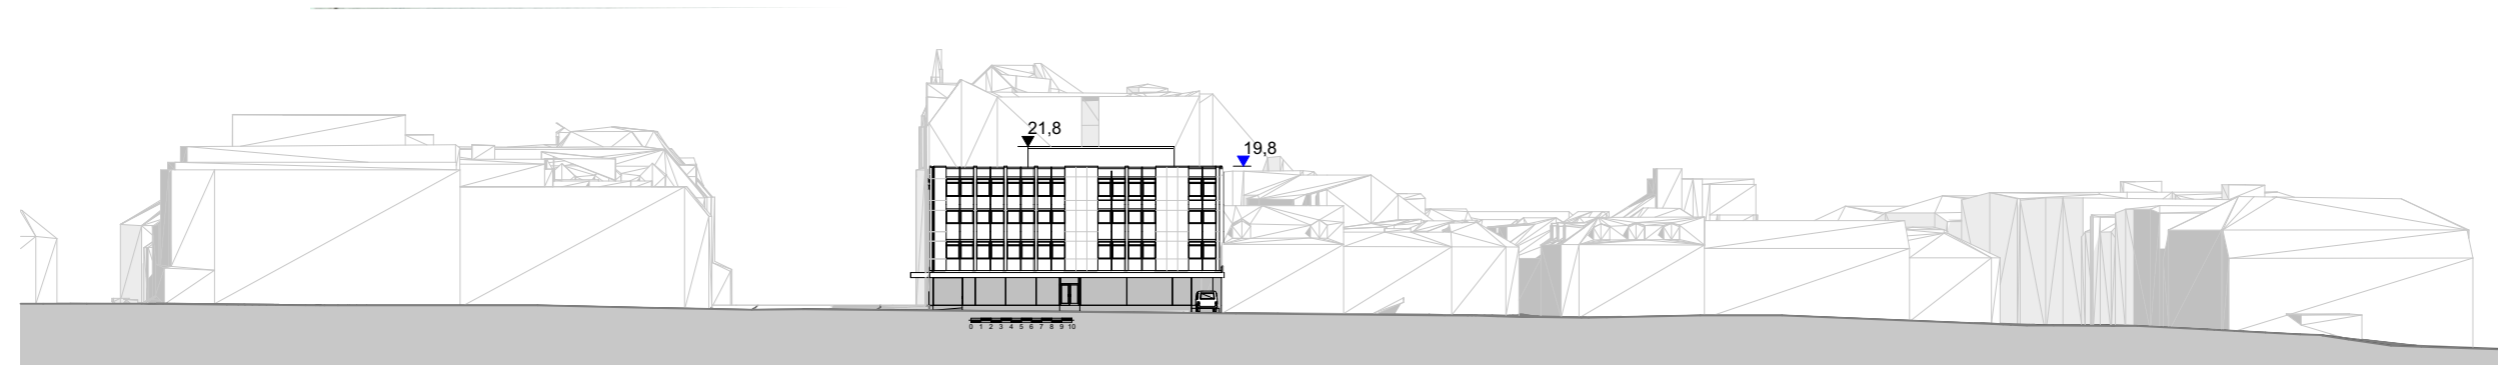

Fasade Øst - eksisterende

1:750

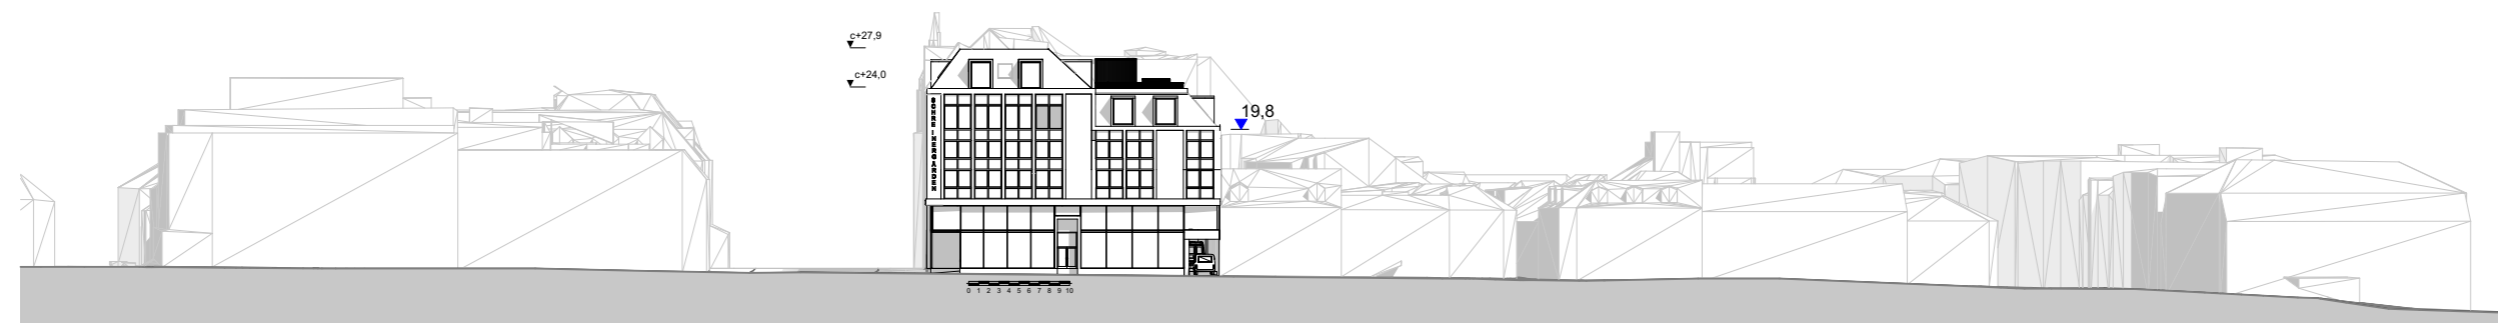

Fasade Øst - planlagt

1:750

PRO.NR.: PROSJEKT:

385 Schreinergården / Olav Tryggvasons Gate 30

BYGGHERRE:

Olav Tryggvasons Gate 30 AS

TEGNING:

Gatefasade Øst

MÅL:

1:750

TEGN. DATO:

13.06.2025

FASE:


REGULERING /
PLANPROSESS

TEGN.NR.:

A40-4

SIGN.:

IBB / SS

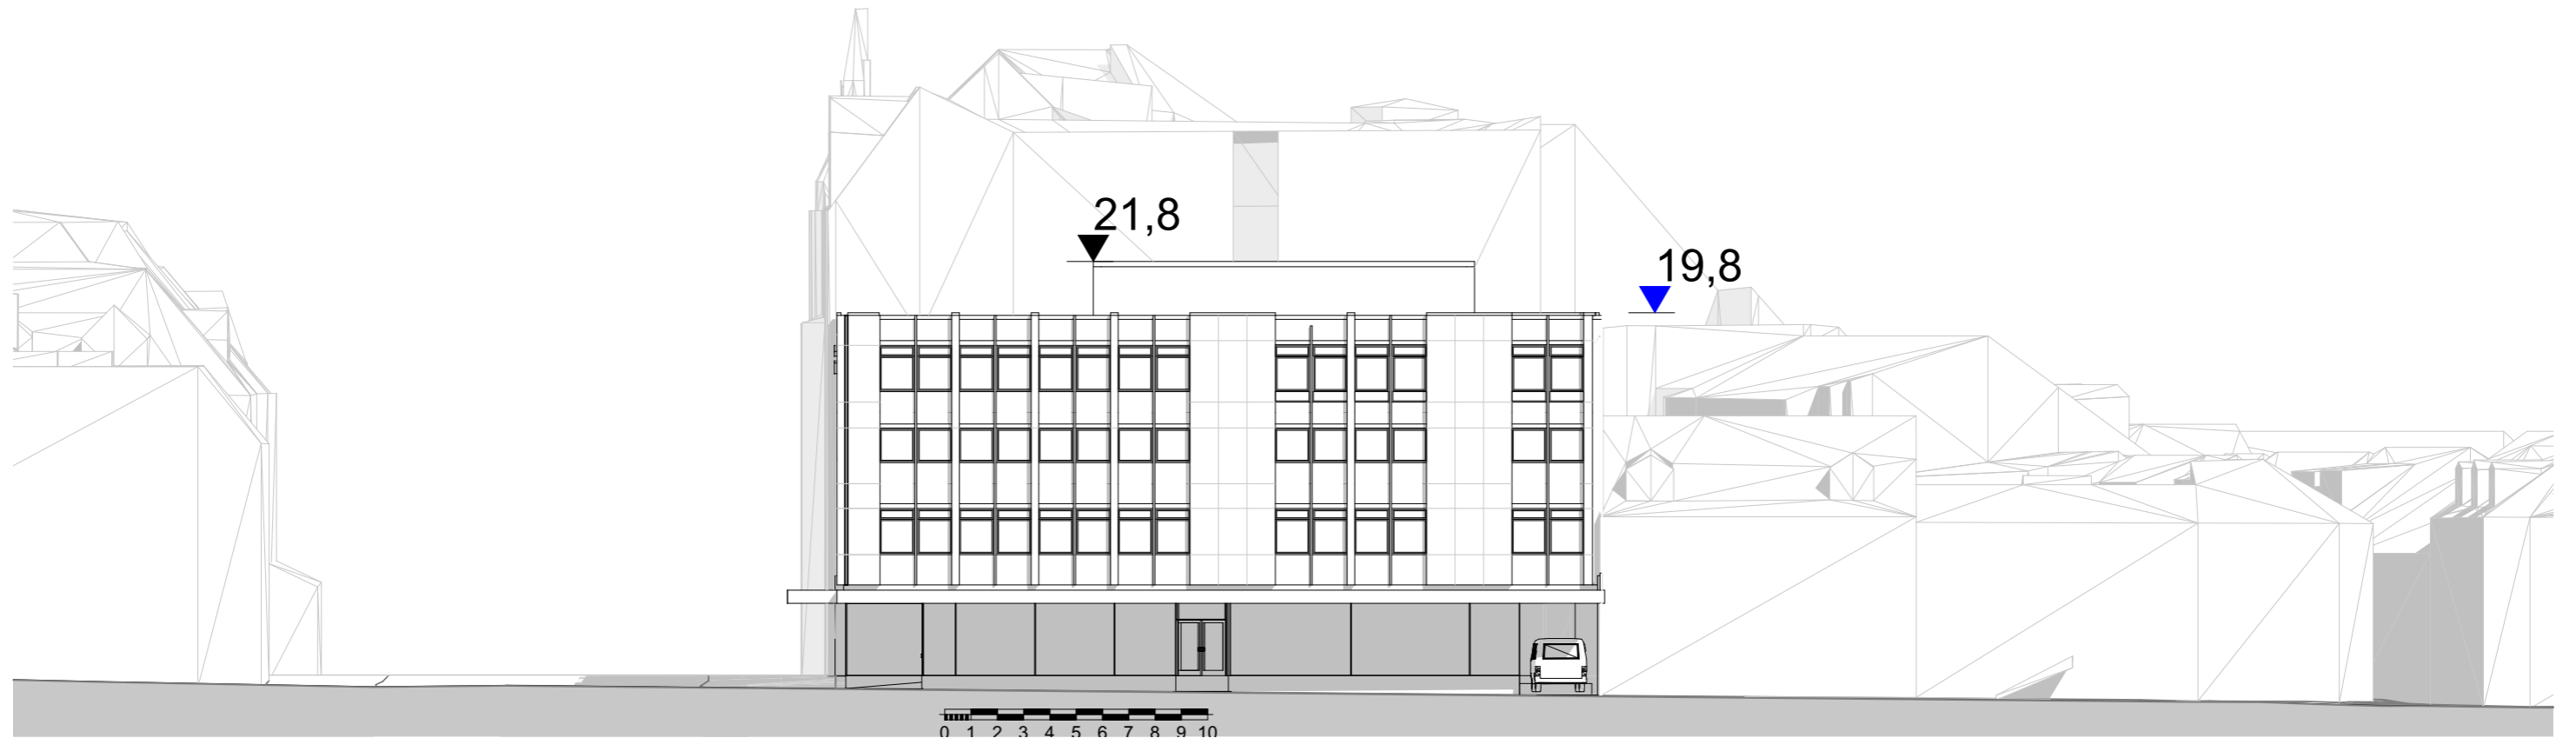

Fasade Øst - eksisterende

1:250



Fasade Øst - planlagt

1:250

PRO.NR.: PROSJEKT:

385 Schreinergården / Olav Tryggvasons Gate 30

BYGGHERRE:

Olav Tryggvasons Gate 30 AS

TEGNING:

Fasade Øst

MÅL:

1:250

TEGN. DATO:

13.06.2025

FASE:

REGULERING /
PLANPROSESS

TEGN.NR.:

A40-5

SIGN.:

IBB / SS