

Snitt A

PRO.NR.: PROSJEKT:

385 Schreinergården / Olav Tryggvasons Gate 30

BYGGHERRE:

Olav Tryggvasons Gate 30 AS

TEGNING:

Snitt A

MÅL:

1:200

TEGN. DATO:

13.06.2025

FASE:



REGULERING /
PLANPROSESS

TEGN.NR.:

A80-16

SIGN.:

IBB / SS

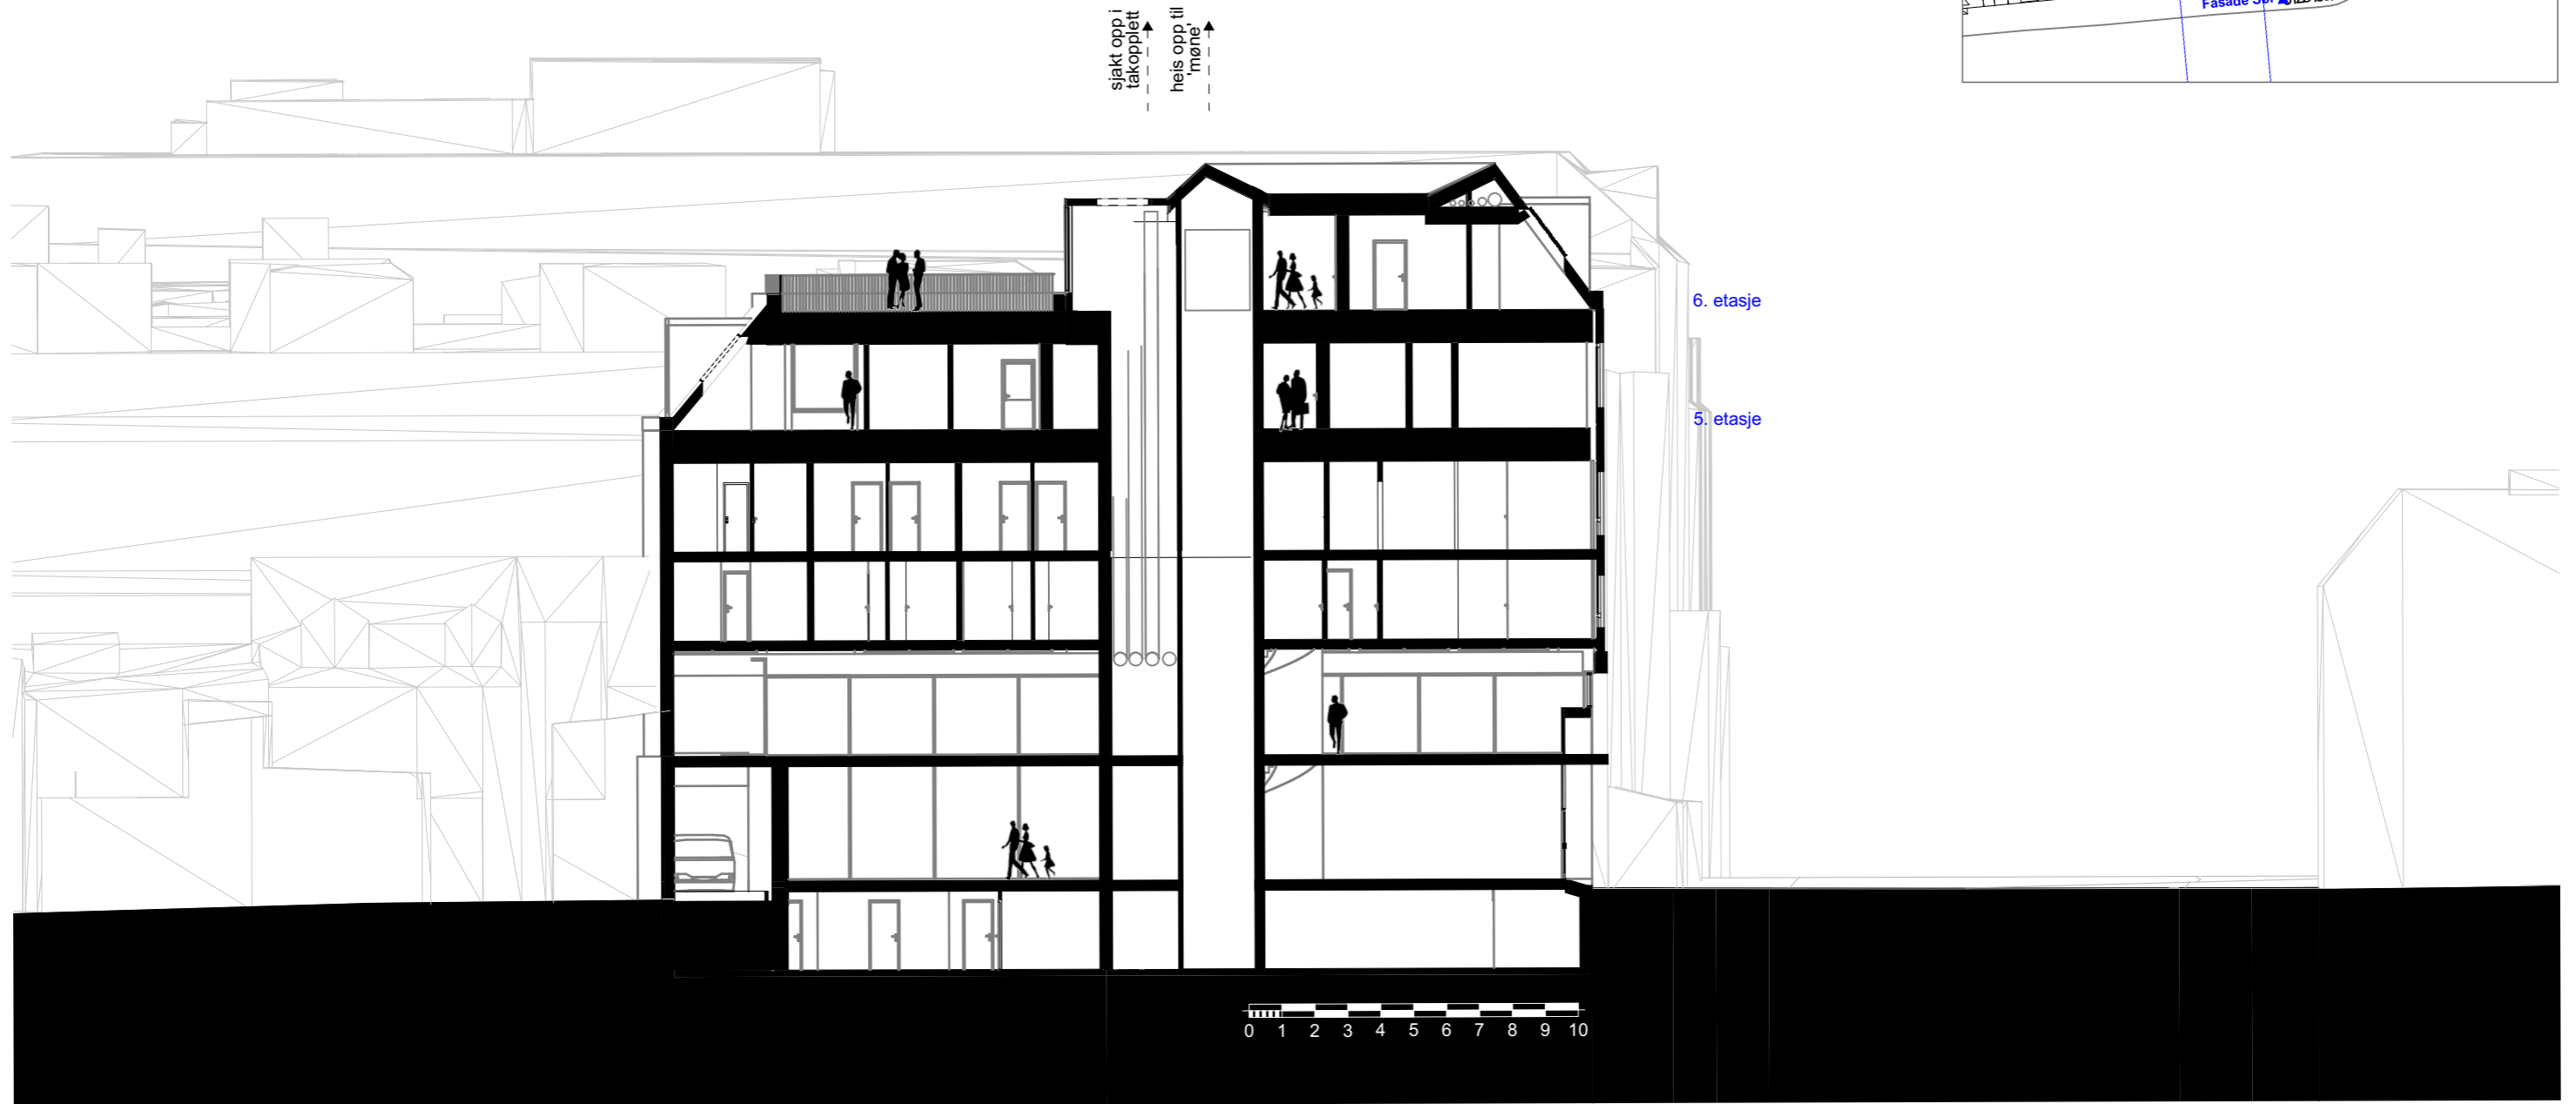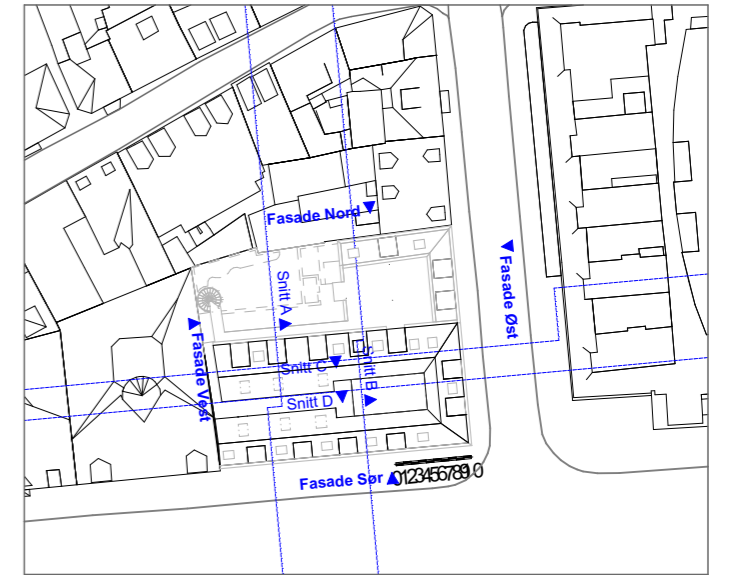

Snitt B

PRO.NR.: PROSJEKT:

385 Schreinergården / Olav Tryggvasons Gate 30

BYGGHERRE:

Olav Tryggvasons Gate 30 AS

TEGNING:

Snitt B

MÅL:

1:200

TEGN. DATO:

13.06.2025

FASE:



REGULERING /
PLANPROSESS

TEGN.NR.:

A30-2

SIGN.:

IBB / SS

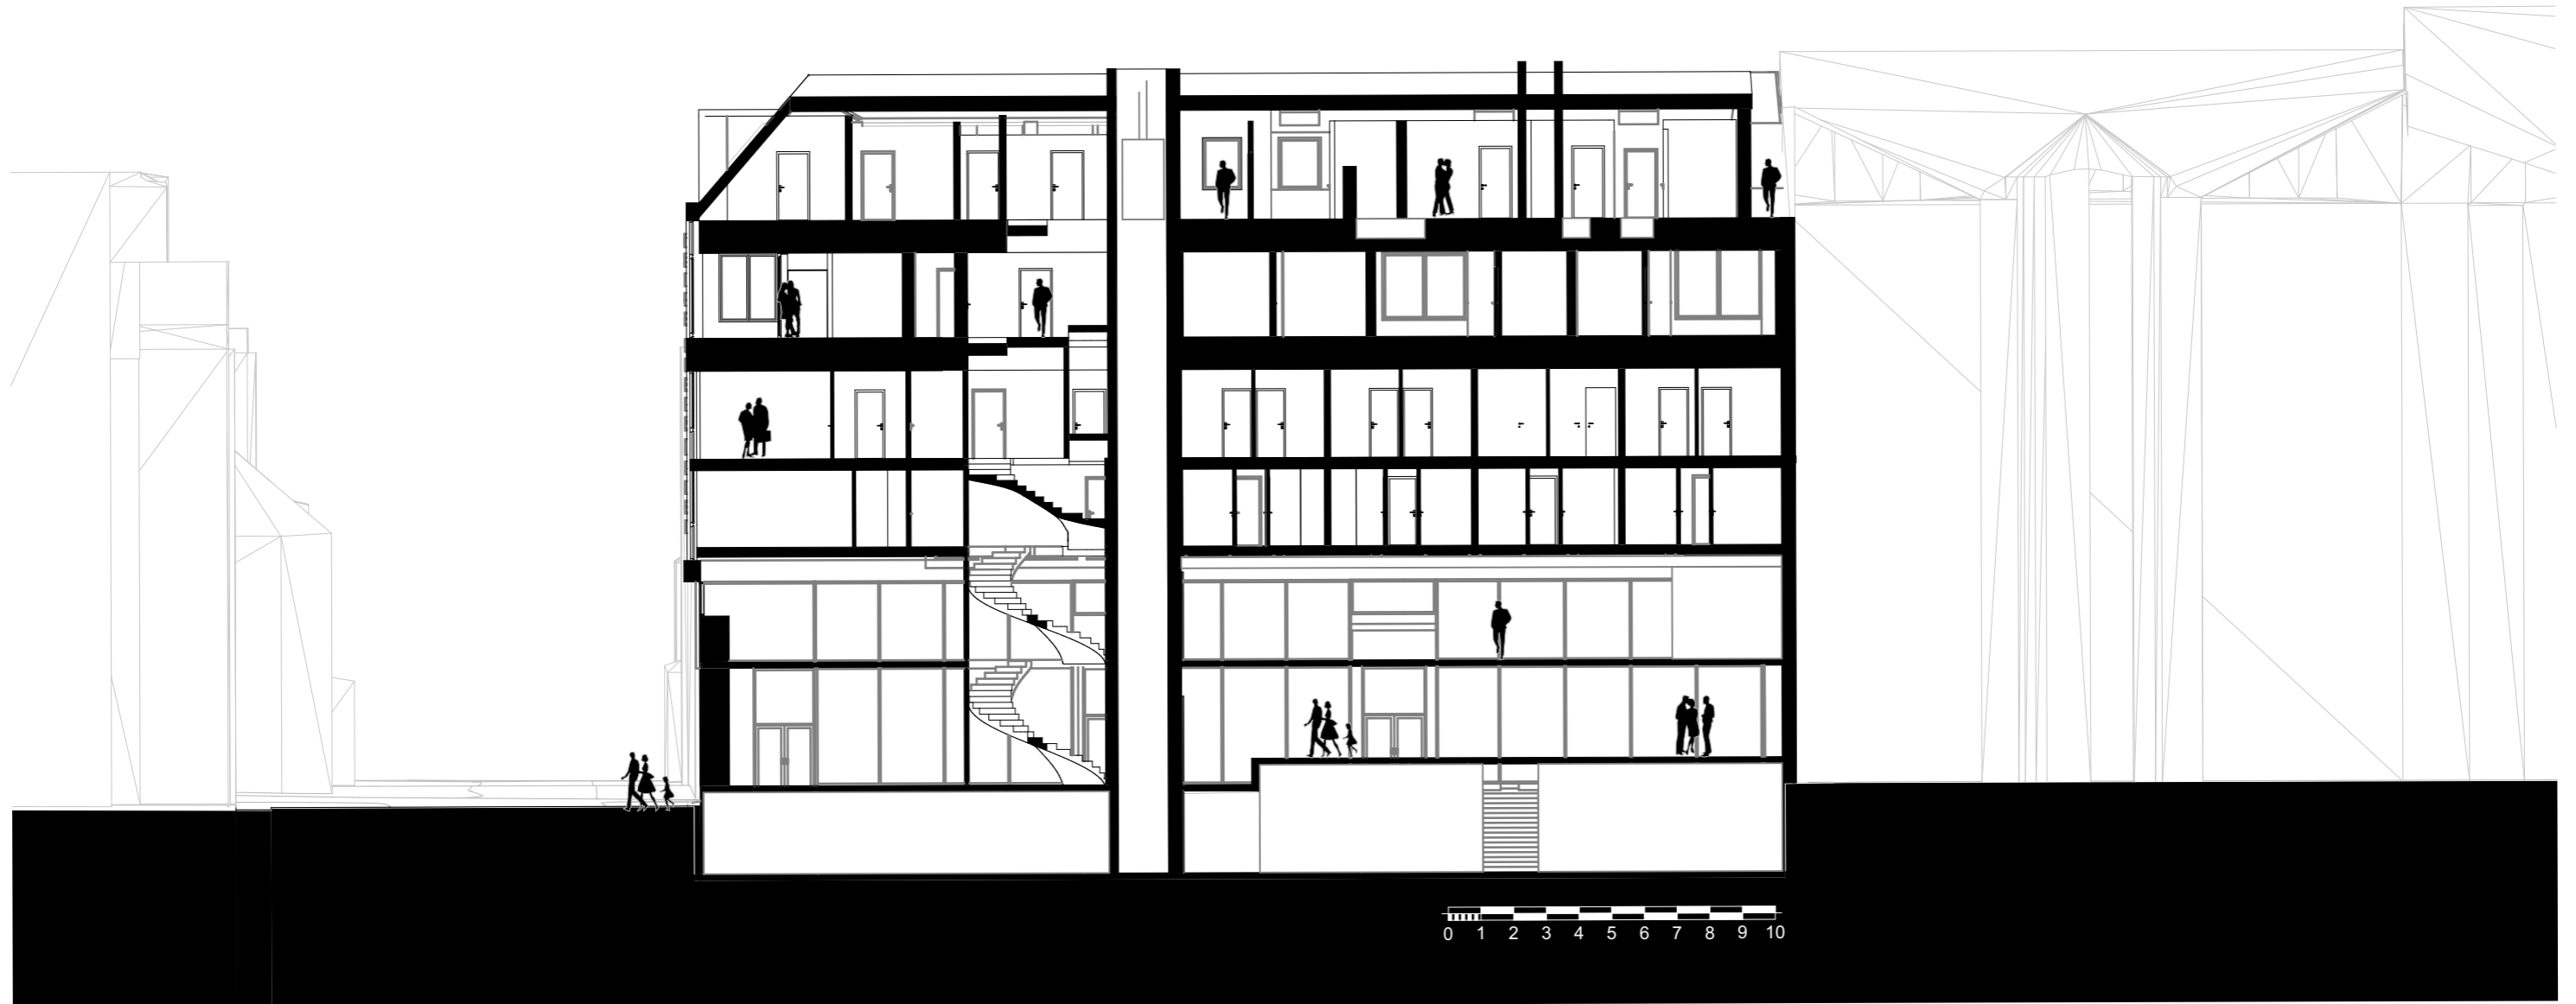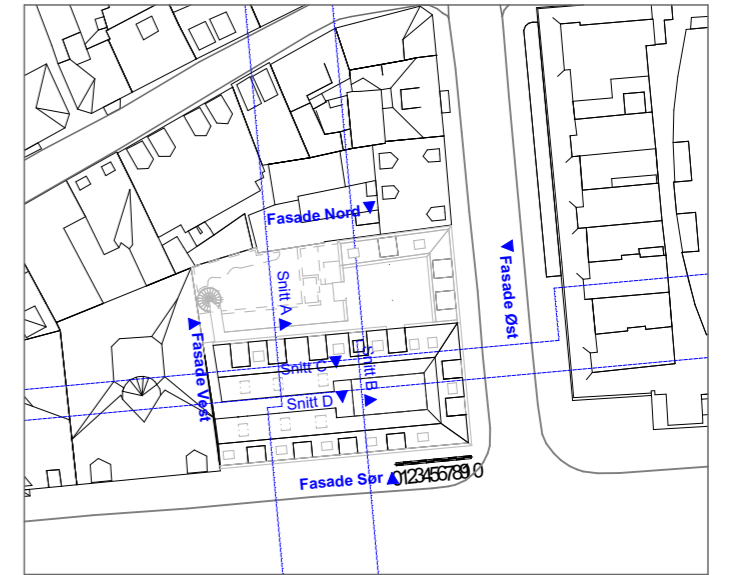

Snitt C

PRO.NR.: PROSJEKT:

385 Schreinergården / Olav Tryggvasons Gate 30

BYGGHERRE:

Olav Tryggvasons Gate 30 AS

TEGNING:

Snitt C

MÅL:

1:200

TEGN. DATO:

13.06.2025

FASE:

REGULERING /
PLANPROSESS

TEGN.NR.:

A30-3

SIGN.:

IBB / SS