

Utv perspektiv - Taklandskap 01 - eksisterende

PRO.NR.: PROSJEKT:

385 Schreinergården / Olav Tryggvasons Gate 30

BYGGHERRE:

Olav Tryggvasons Gate 30 AS

TEGNING:

Utv perspektiv - Taklandskap 01 - eksisterende

TEGN. DATO:

20.02.2026

FASE:


REGULERING /
PLANPROSESS

TEGN.NR.:


A72-101

SIGN.:

IBB / SS

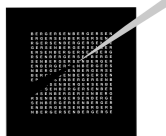

BERGERSEN
ARKITEKTER

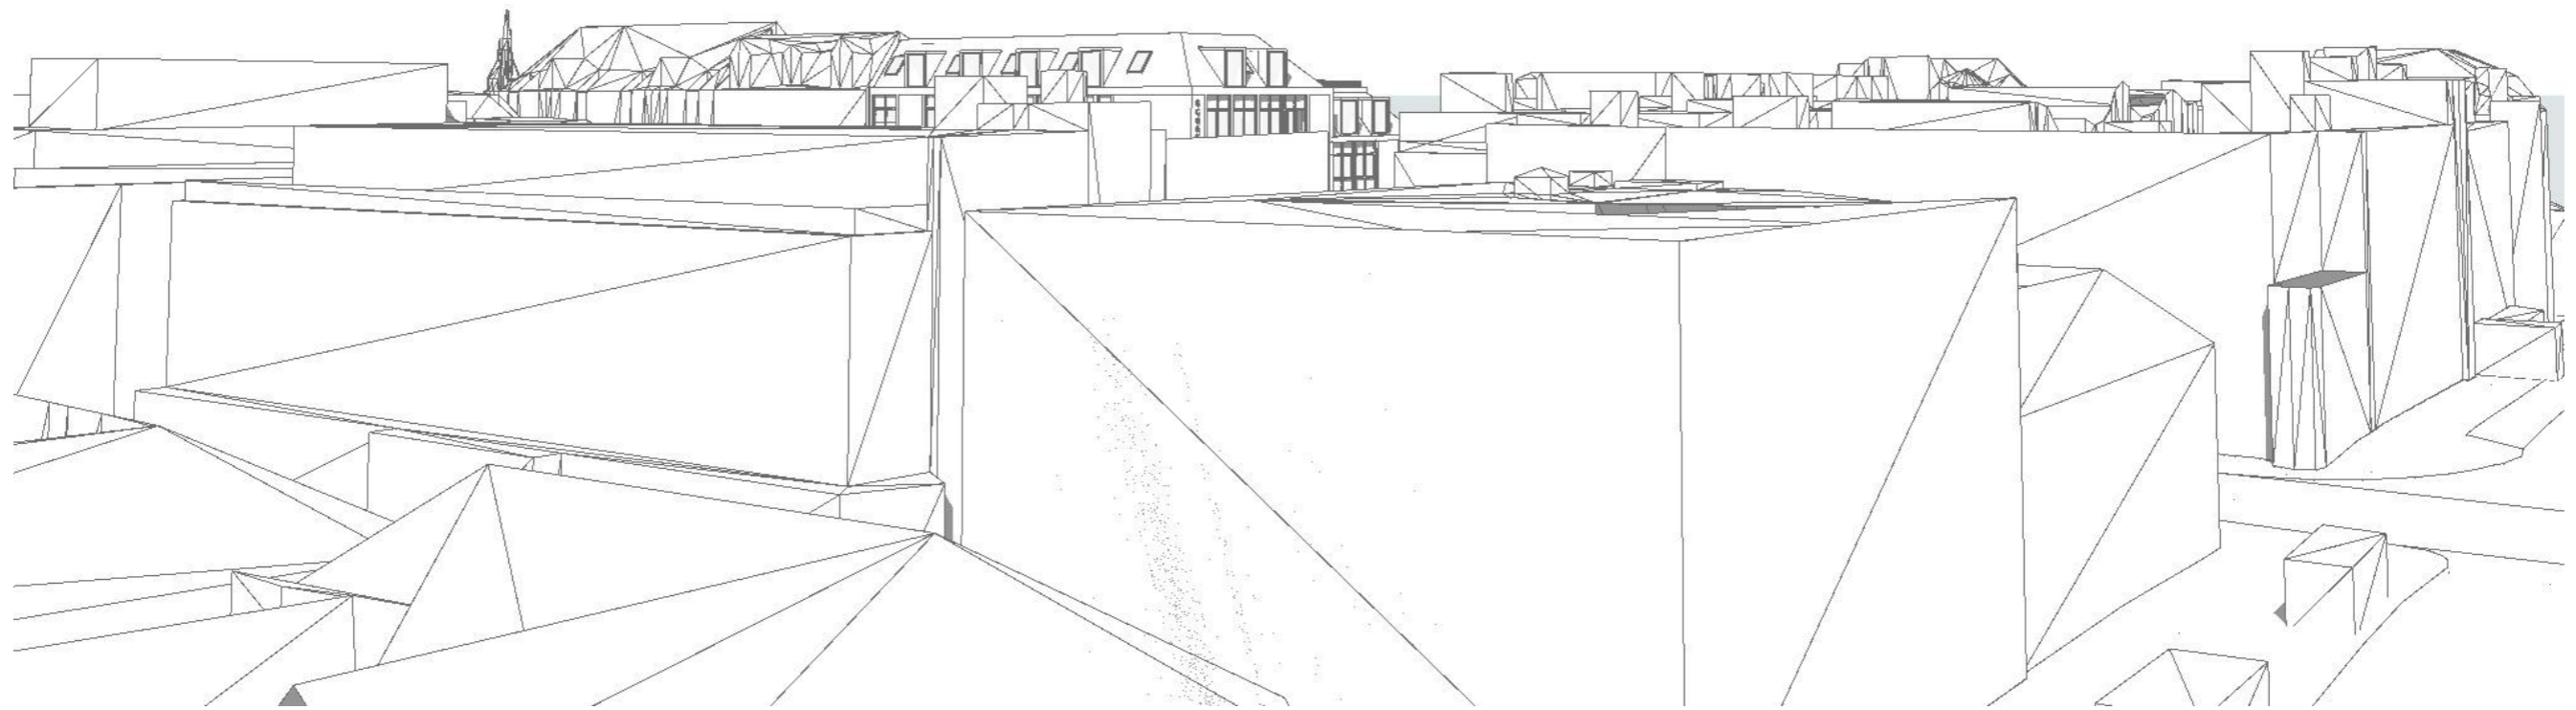

Utv perspektiv - Taklandskap 01 - planlagt

PRO.NR.: PROSJEKT:

385 Schreinergården / Olav Tryggvasons Gate 30

BYGGHERRE:

Olav Tryggvasons Gate 30 AS

TEGNING:

Utv perspektiv - Taklandskap 01 - planlagt

TEGN. DATO:

20.02.2026

FASE:

REGULERING /
PLANPROSESS


TEGN.NR.:

A72-102

SIGN.:

IBB / SS



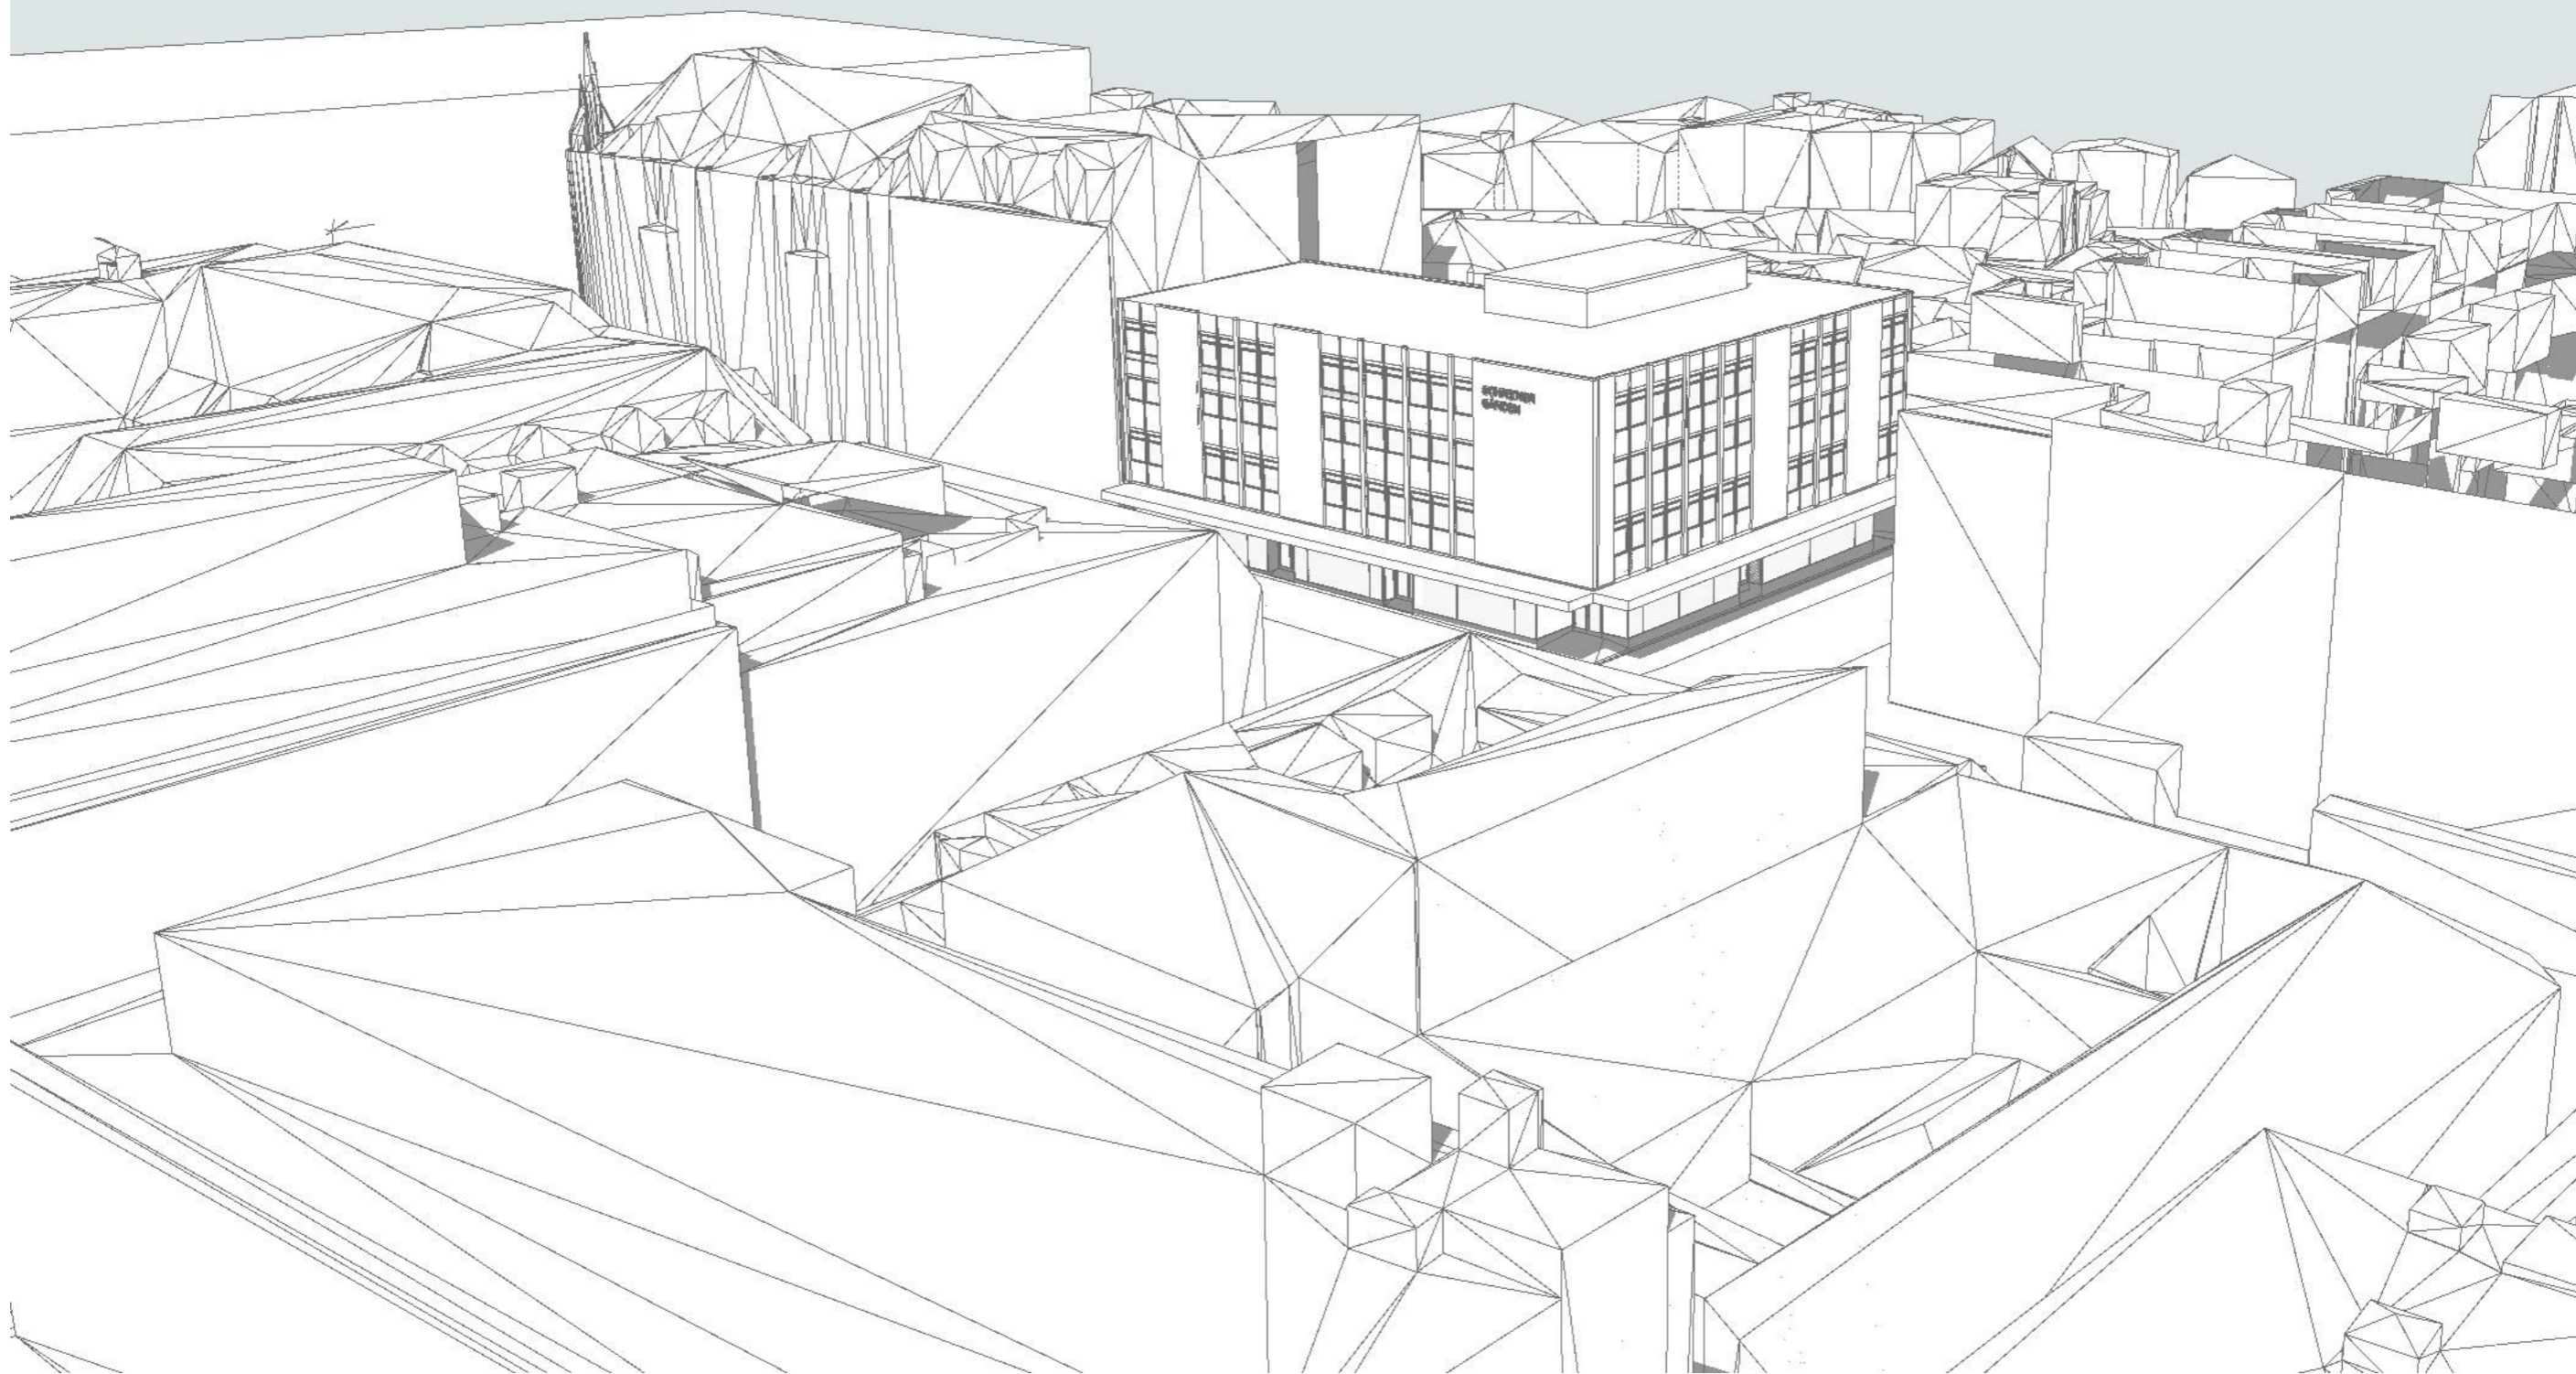

Utv_perspektiv - Taklandskap 02 - eksisterende

PRO.NR.: PROSJEKT:

385 Schreinergården / Olav Tryggvasons Gate 30

BYGGERRE:

Olav Tryggvasons Gate 30 AS

TEGNING:

Utv_perspektiv - Taklandskap 02 - eksisterende

TEGN. DATO:

20.02.2026

FASE:

REGULERING /
PLANPROSESS

TEGN.NR.:


A72-103

SIGN.:

IBB / SS



BERGERSEN
ARKITEKTER

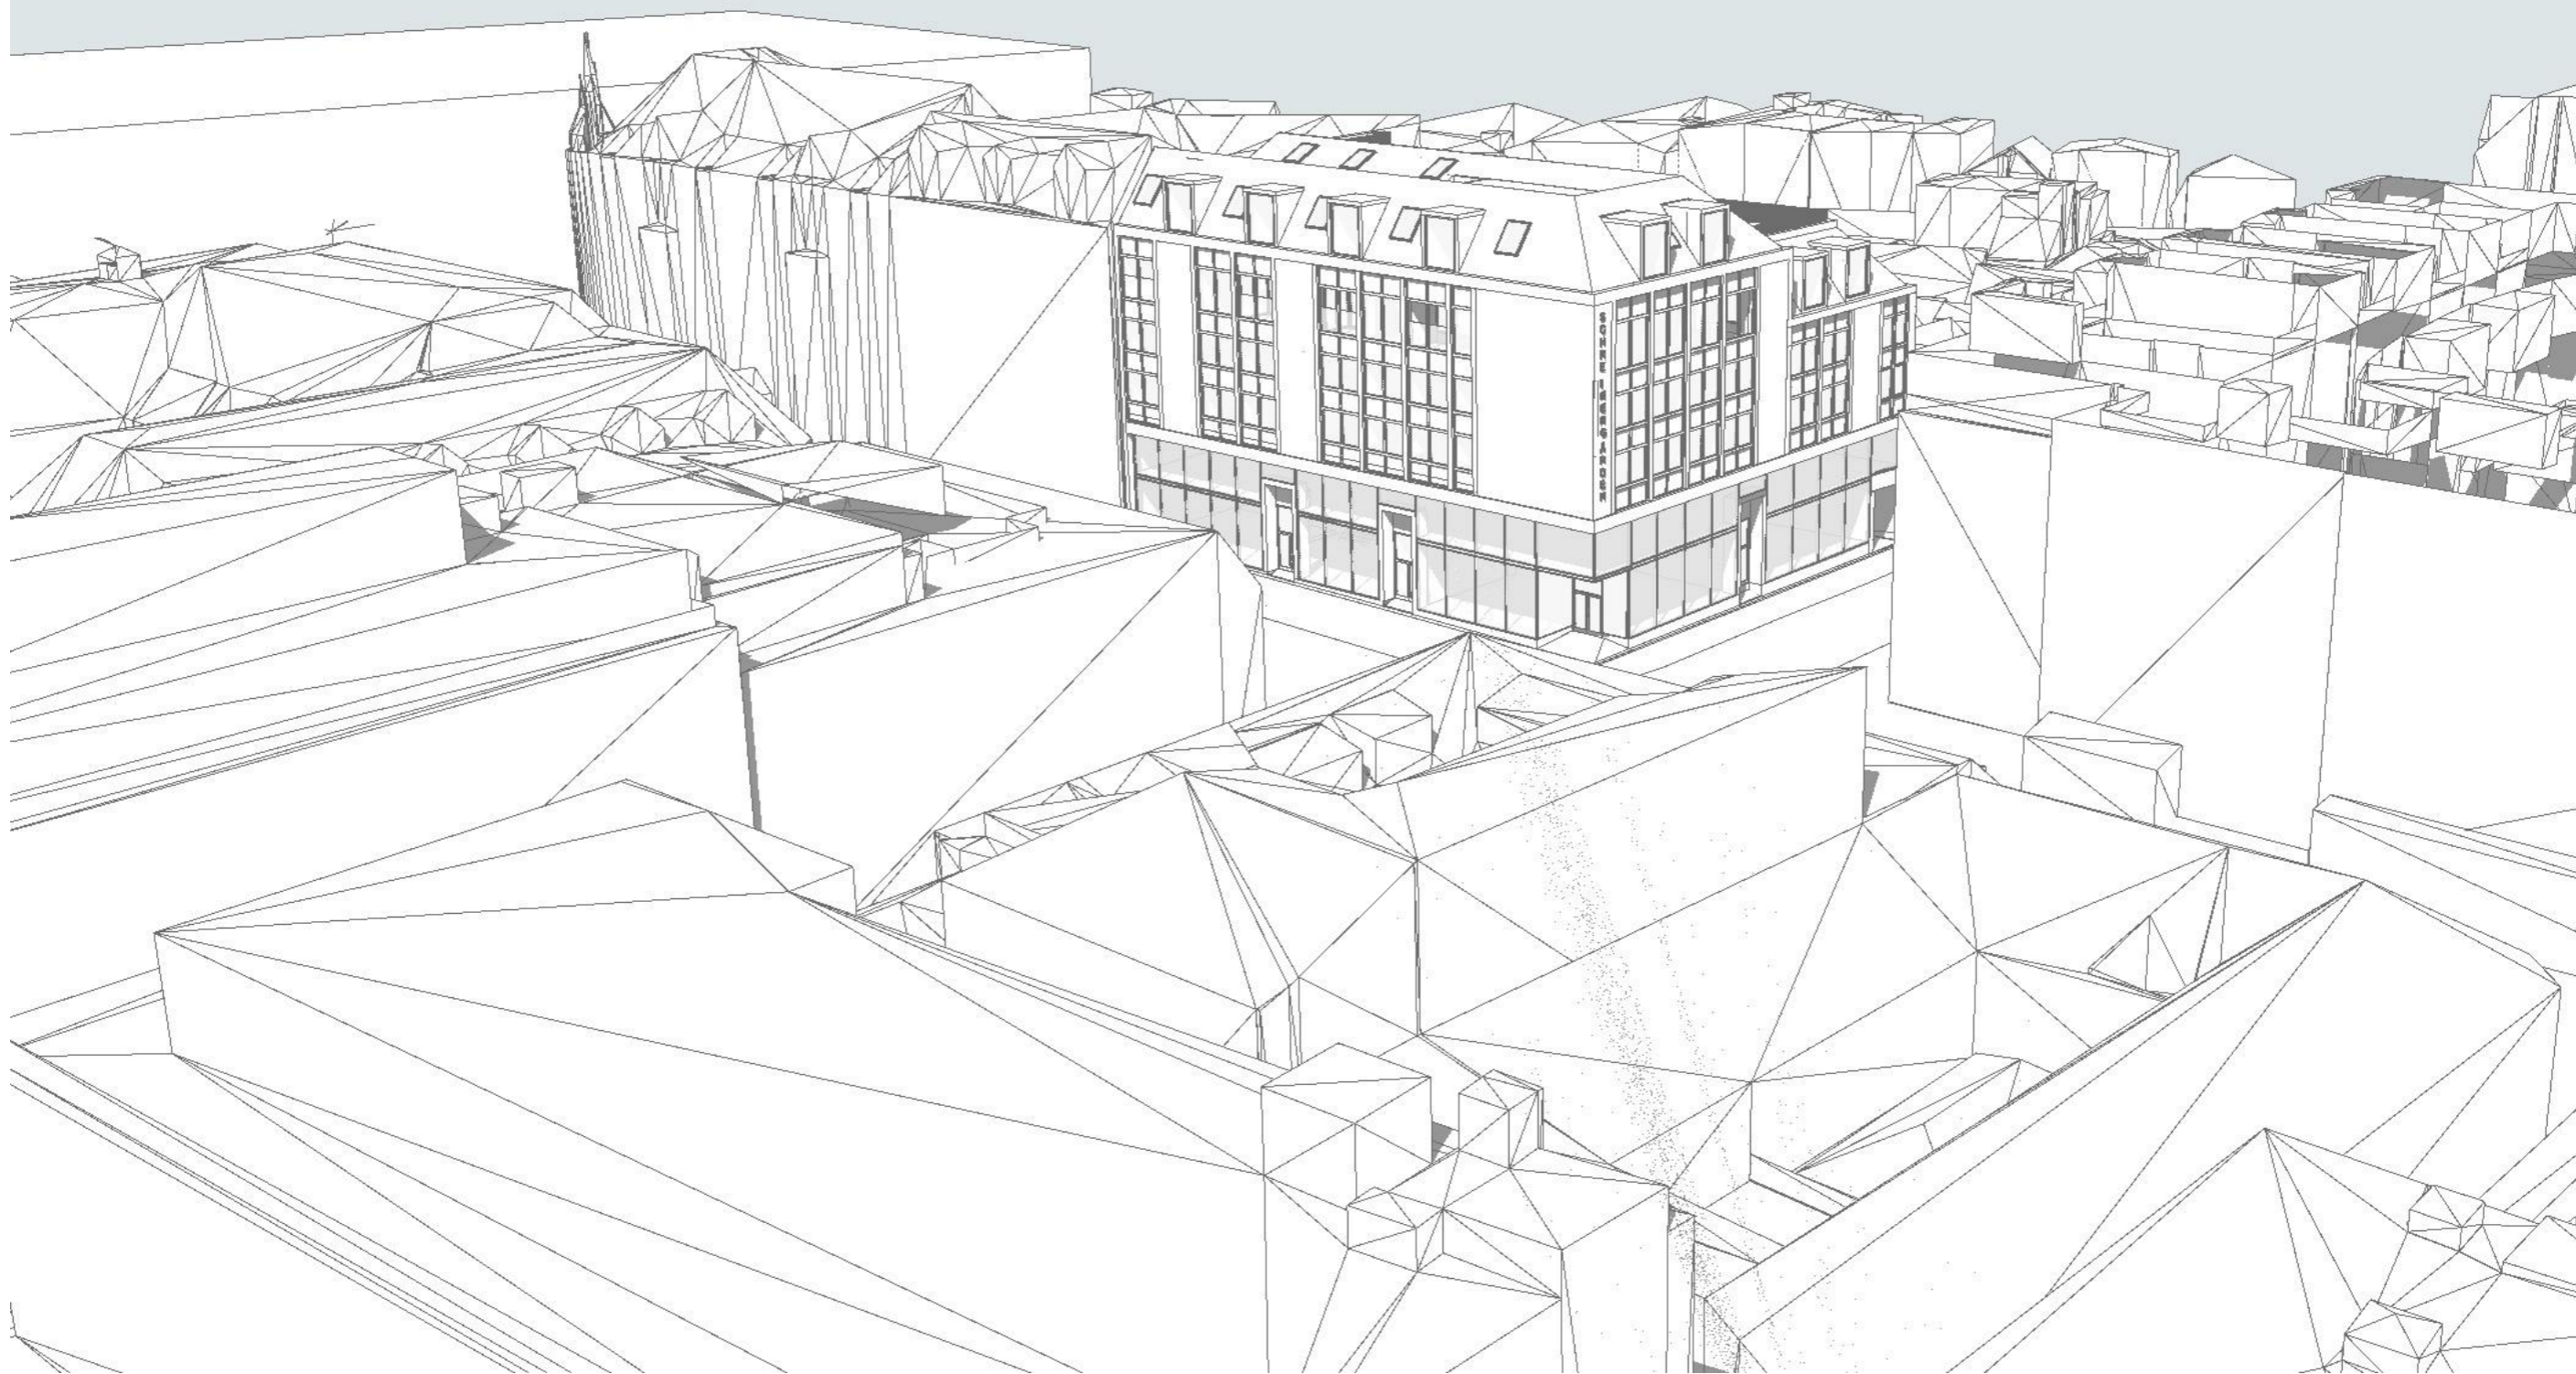

Utv perspektiv - Taklandskap 02 - planlagt

PRO.NR.: PROSJEKT:

385 Schreinergården / Olav Tryggvasons Gate 30

BYGGERRE:

Olav Tryggvasons Gate 30 AS

TEGNING:

Utv perspektiv - Taklandskap 02 - planlagt

TEGN. DATO:

20.02.2026

FASE:


REGULERING /
PLANPROSESS

TEGN.NR.:


A72-104

SIGN.:


IBB / SS

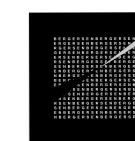

BERGERSEN
ARKITEKTER

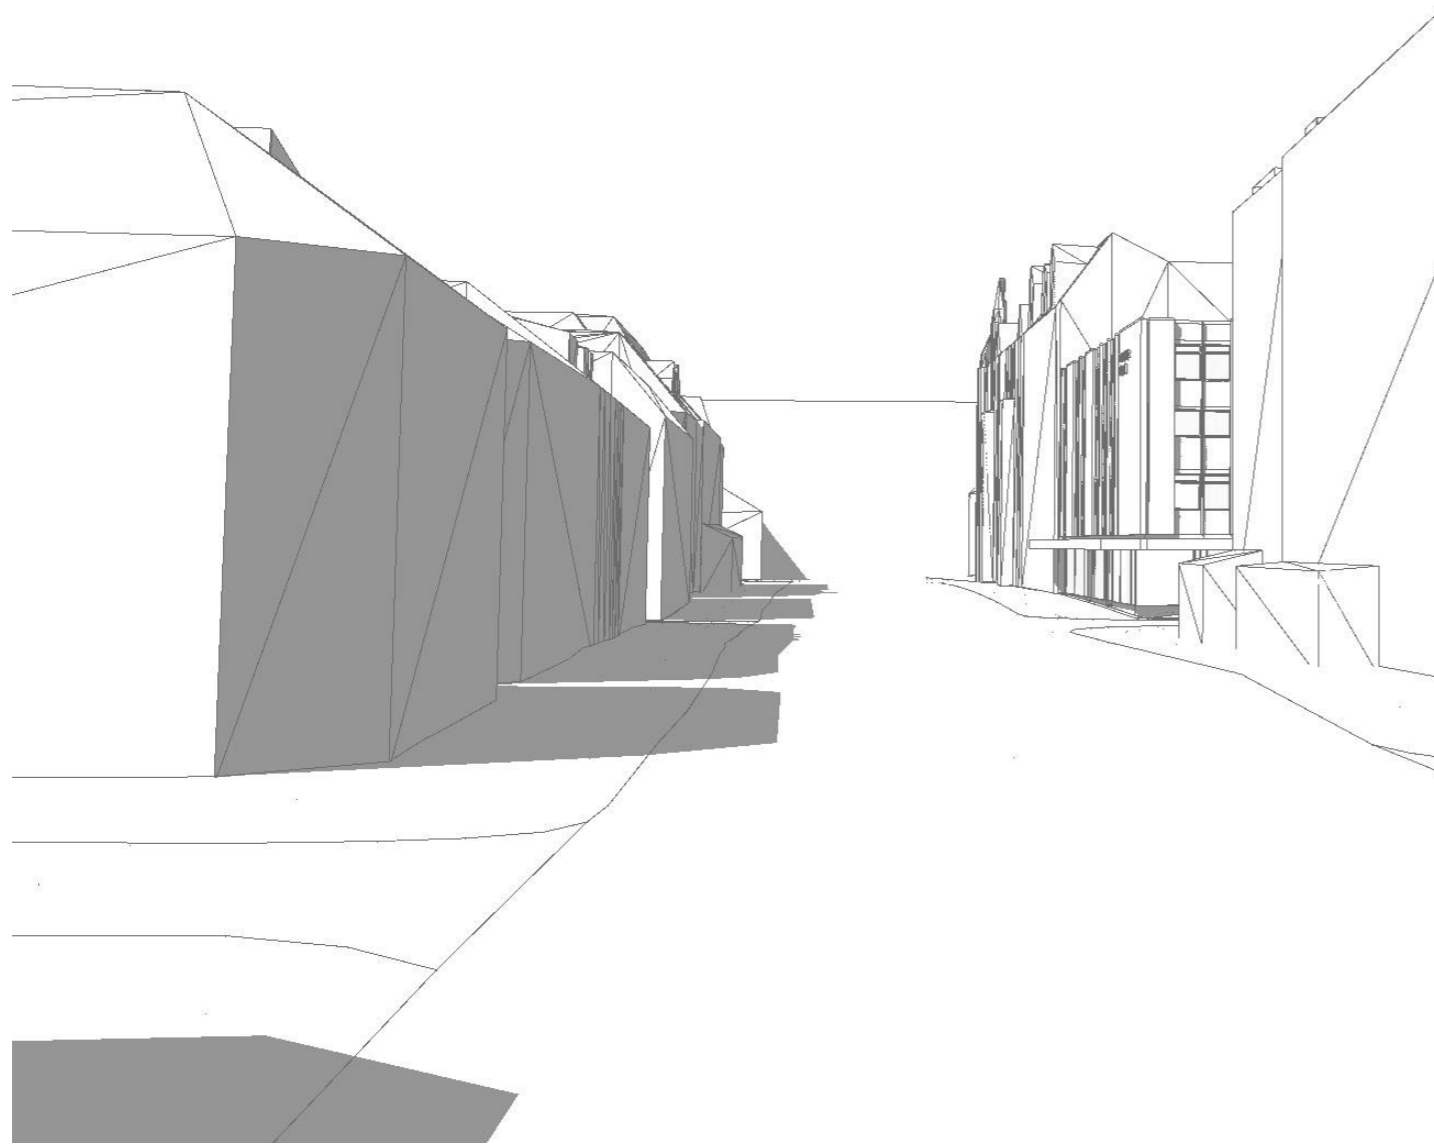

Utv perspektiv - Olav Tryggvasons gate fra øst - eksisterende

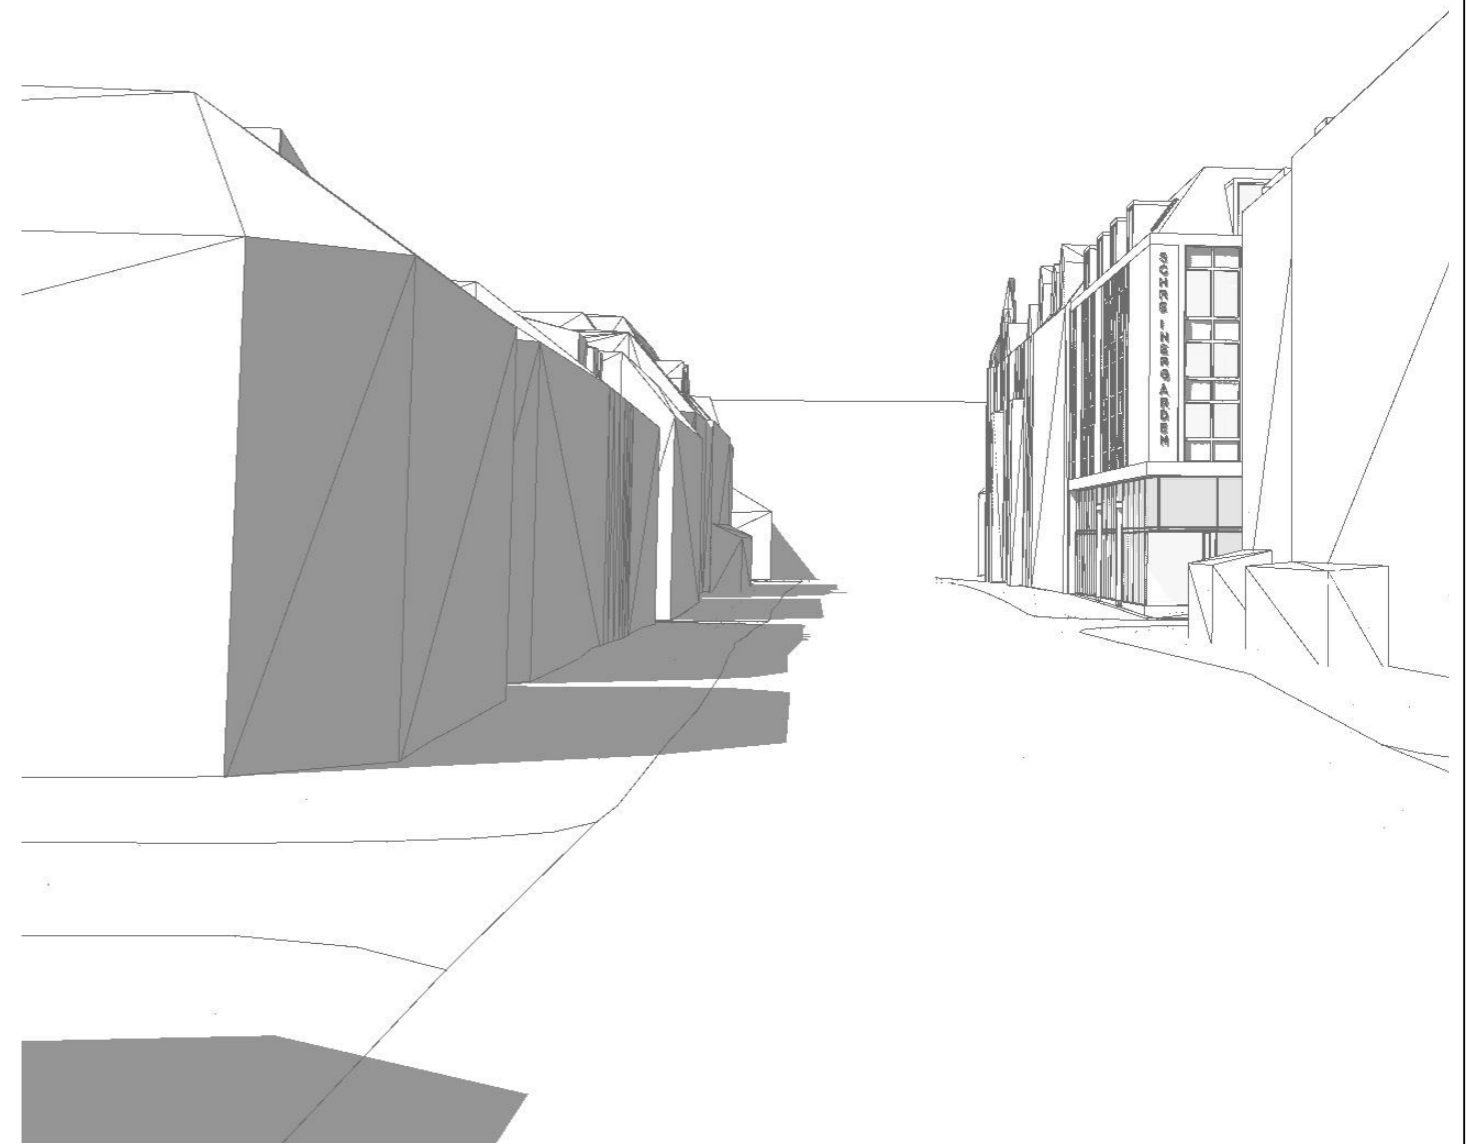

Utv perspektiv - Olav Tryggvasons gate fra øst - planlagt

PRO.NR.: PROSJEKT:

385 Schreinergården / Olav Tryggvasons Gate 30

BYGGHERRE:

Olav Tryggvasons Gate 30 AS

TEGNING:

Utv perspektiv - Olav Tryggvasons gate fra øst

TEGN. DATO:

20.02.2026

FASE:

REGULERING /
PLANPROSESS

TEGN.NR.:

A72-107

SIGN.:

IBB / SS





Utv perspektiv - Jomfrugata fra sør - eksisterende



Utv perspektiv - Jomfrugata fra sør - planlagt

PRO.NR.: PROSJEKT:

385 Schreinergården / Olav Tryggvasons Gate 30

BYGGHERRE:

Olav Tryggvasons Gate 30 AS

TEGNING:

Utv perspektiv - Jomfrugata fra sør

TEGN. DATO:

20.02.2026

FASE:


REGULERING /
PLANPROSESS

TEGN.NR.:


A72-105

SIGN.:


IBB / SS

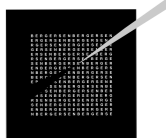

BERGENSEN
ARKITEKTER

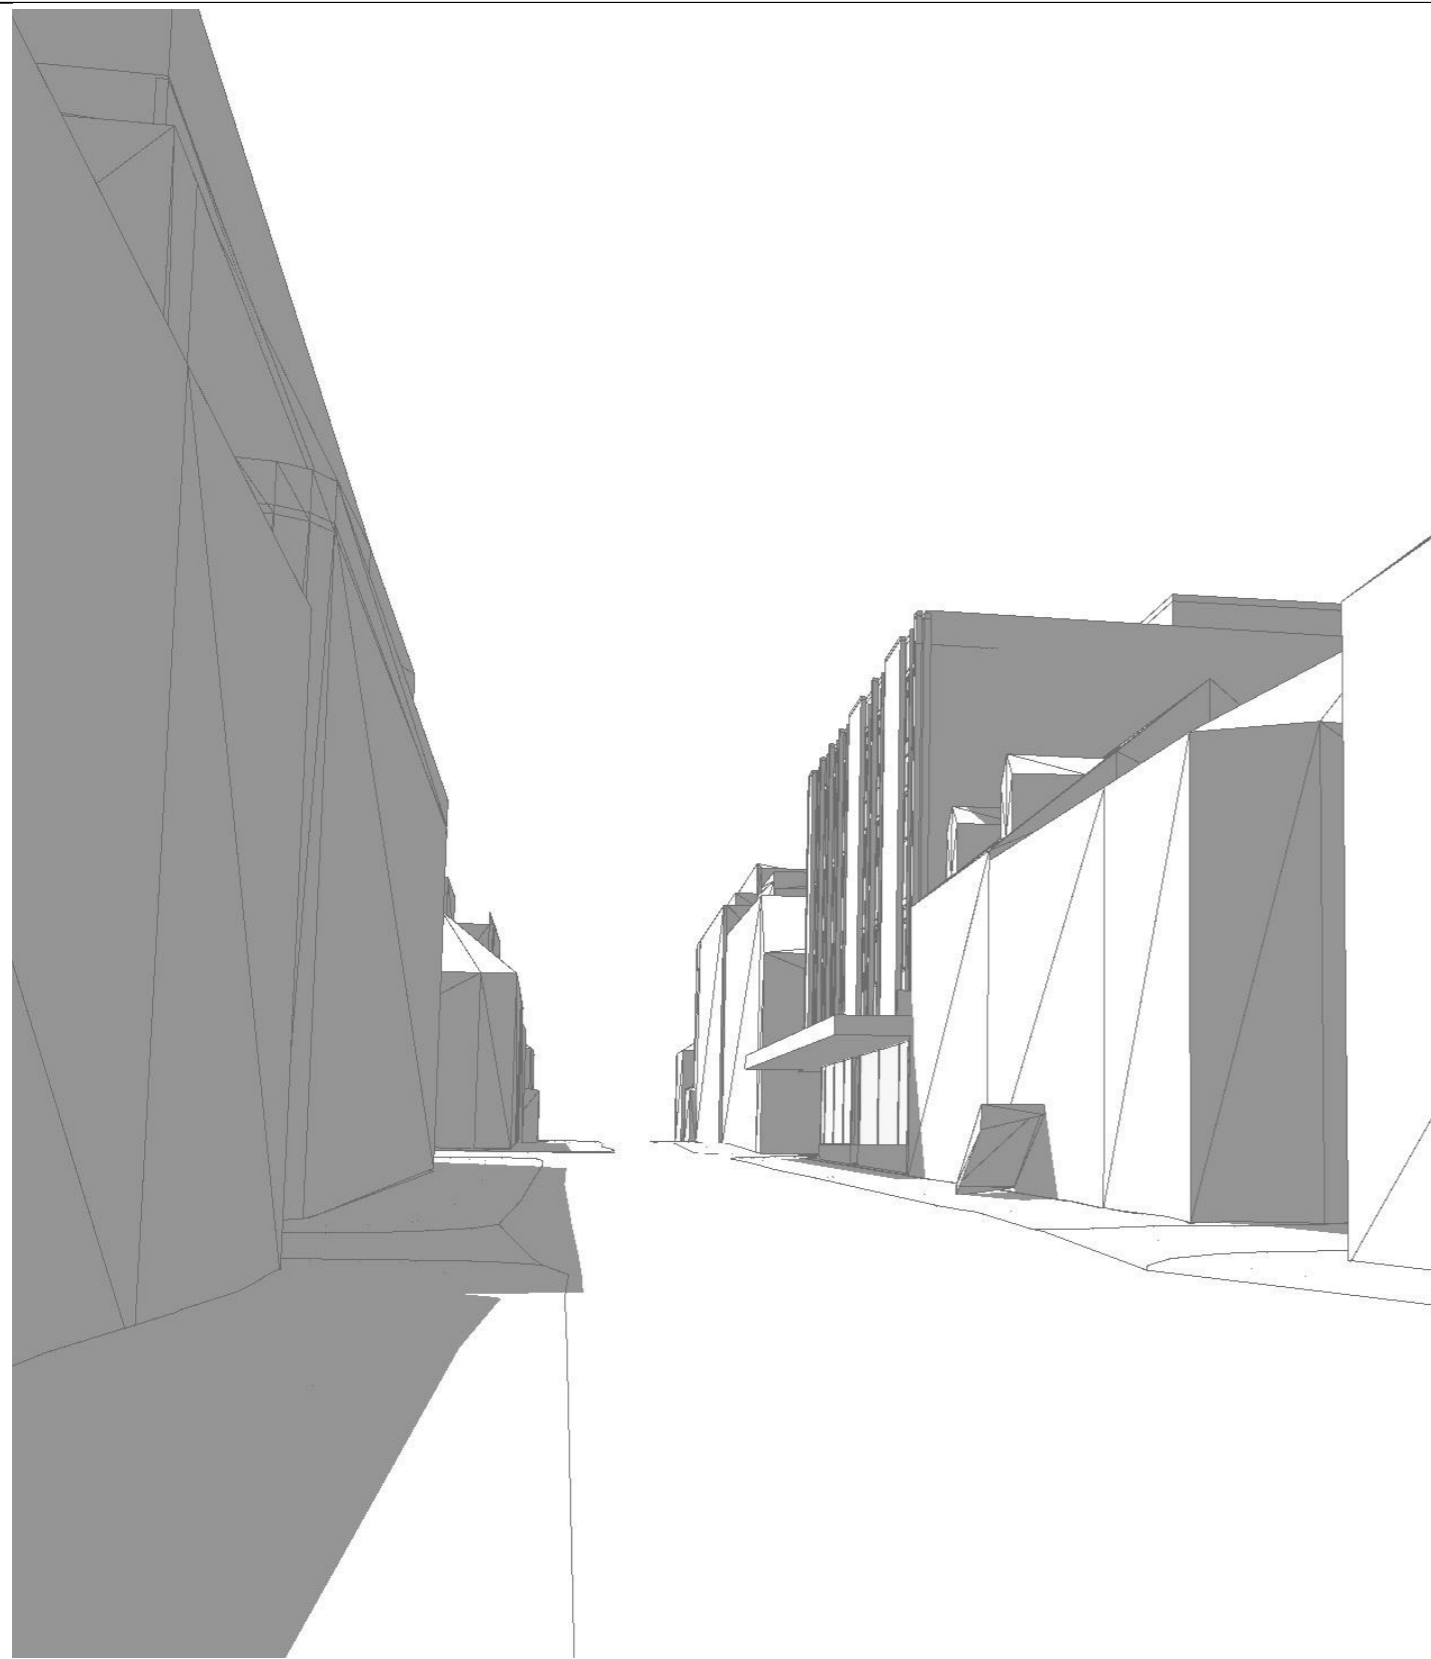

Utv perspektiv - Jomfrugata fra nord - eksisterende

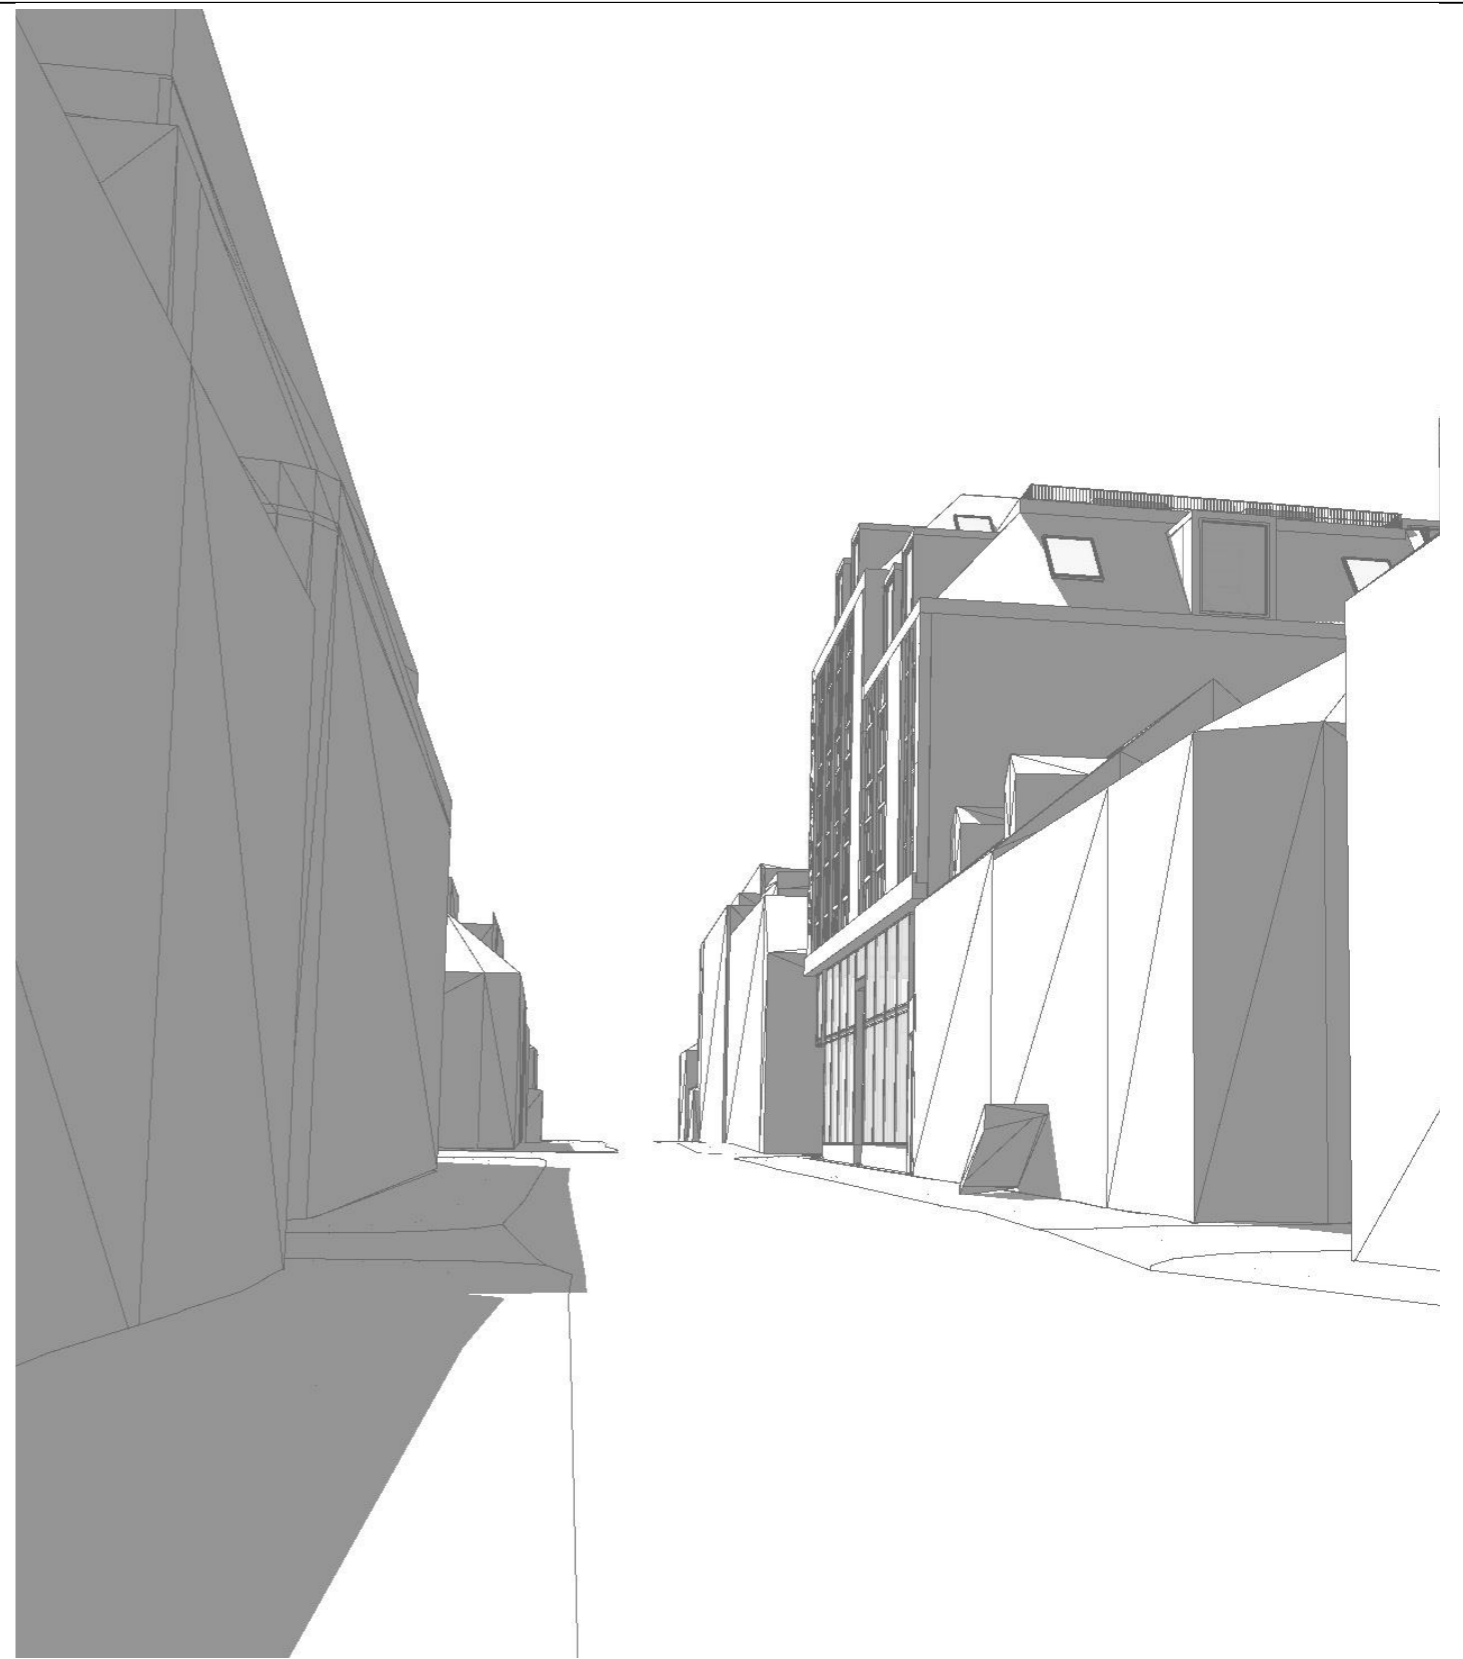

Utv perspektiv - Jomfrugata fra nord - planlagt

PRO.NR.: PROSJEKT:

385 Schreinergården / Olav Tryggsvasons Gate 30

BYGGHERRE:

Olav Tryggsvasons Gate 30 AS

TEGNING:

Utv perspektiv - Jomfrugata fra nord

TEGN. DATO:

20.02.2026

FASE:


REGULERING /
PLANPROSESS


TEGN.NR.:

A72-106


SIGN.:

IBB / SS

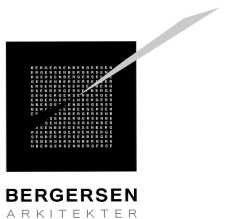

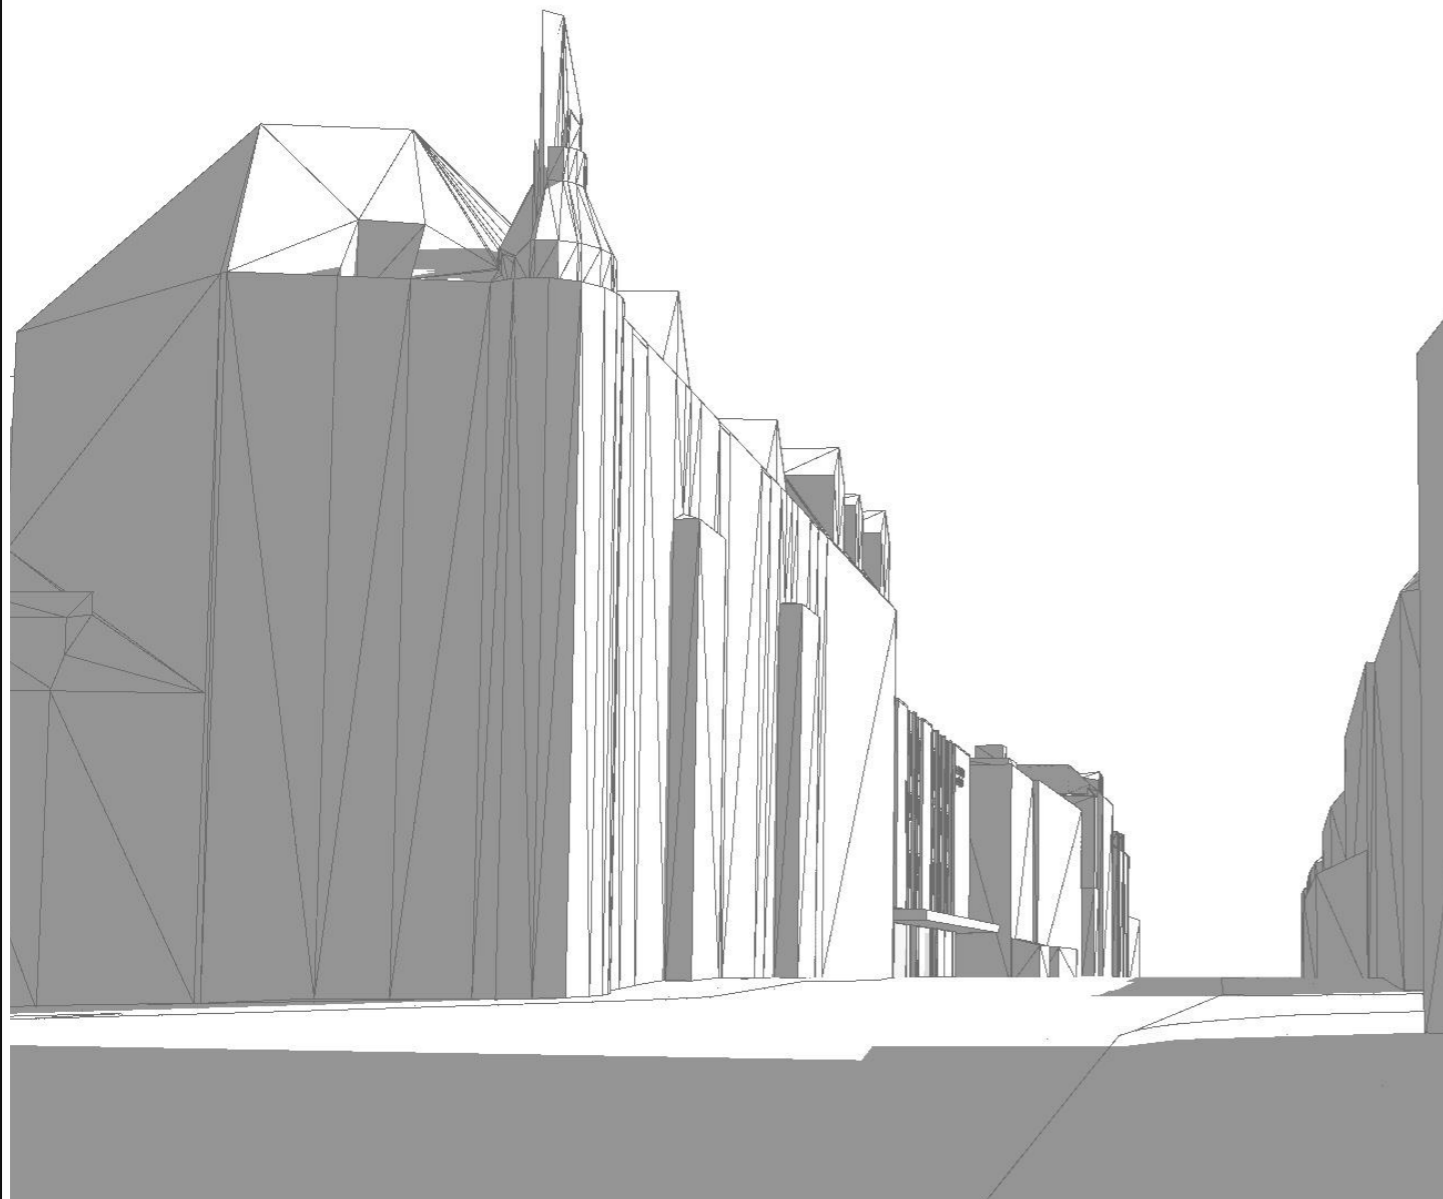

Utv perspektiv - Munkegata / Olav Tryggvasons gate fra vest - eksisterende

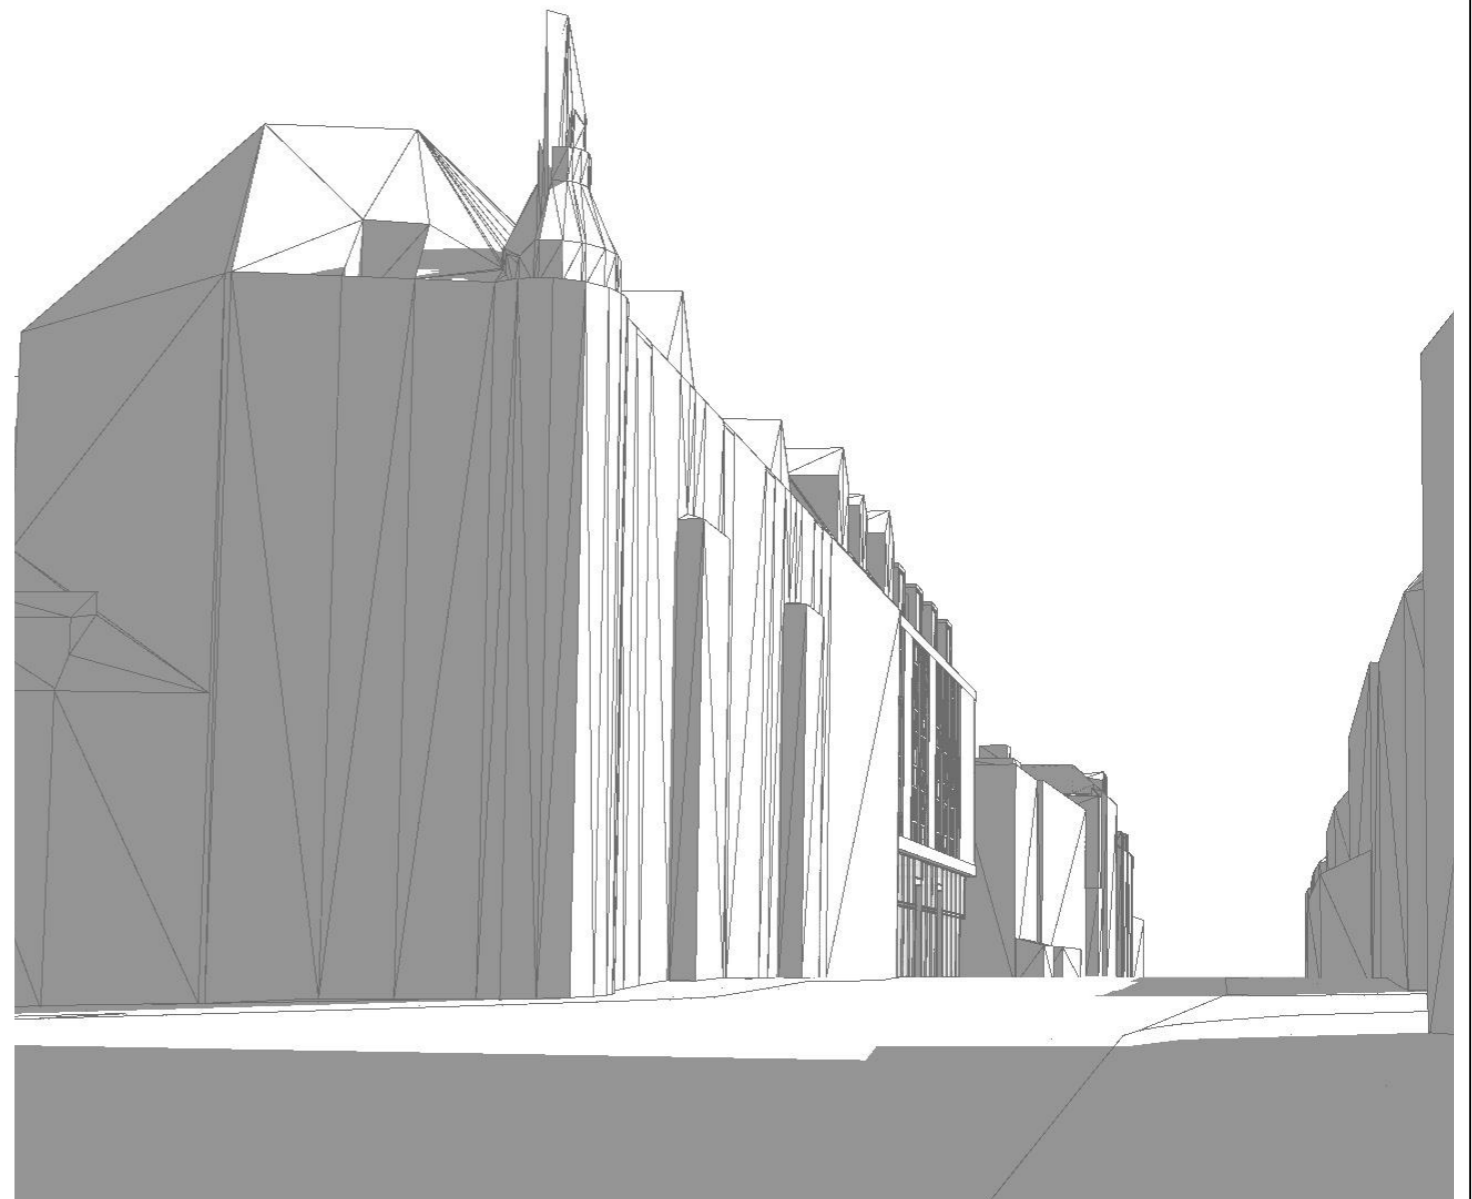

Utv perspektiv - Munkegata / Olav Tryggvasons gate - planlagt

PRO.NR.: PROSJEKT:

385 Schreinergården / Olav Tryggvasons Gate 30

BYGGHERRE:

Olav Tryggvasons Gate 30 AS

TEGNING:

Utv perspektiv - Olav Tryggvasons gate fra vest

TEGN. DATO:

20.02.2026

FASE:

REGULERING /
PLANPROSESS


TEGN.NR.:

A72-108

SIGN.:

IBB / SS



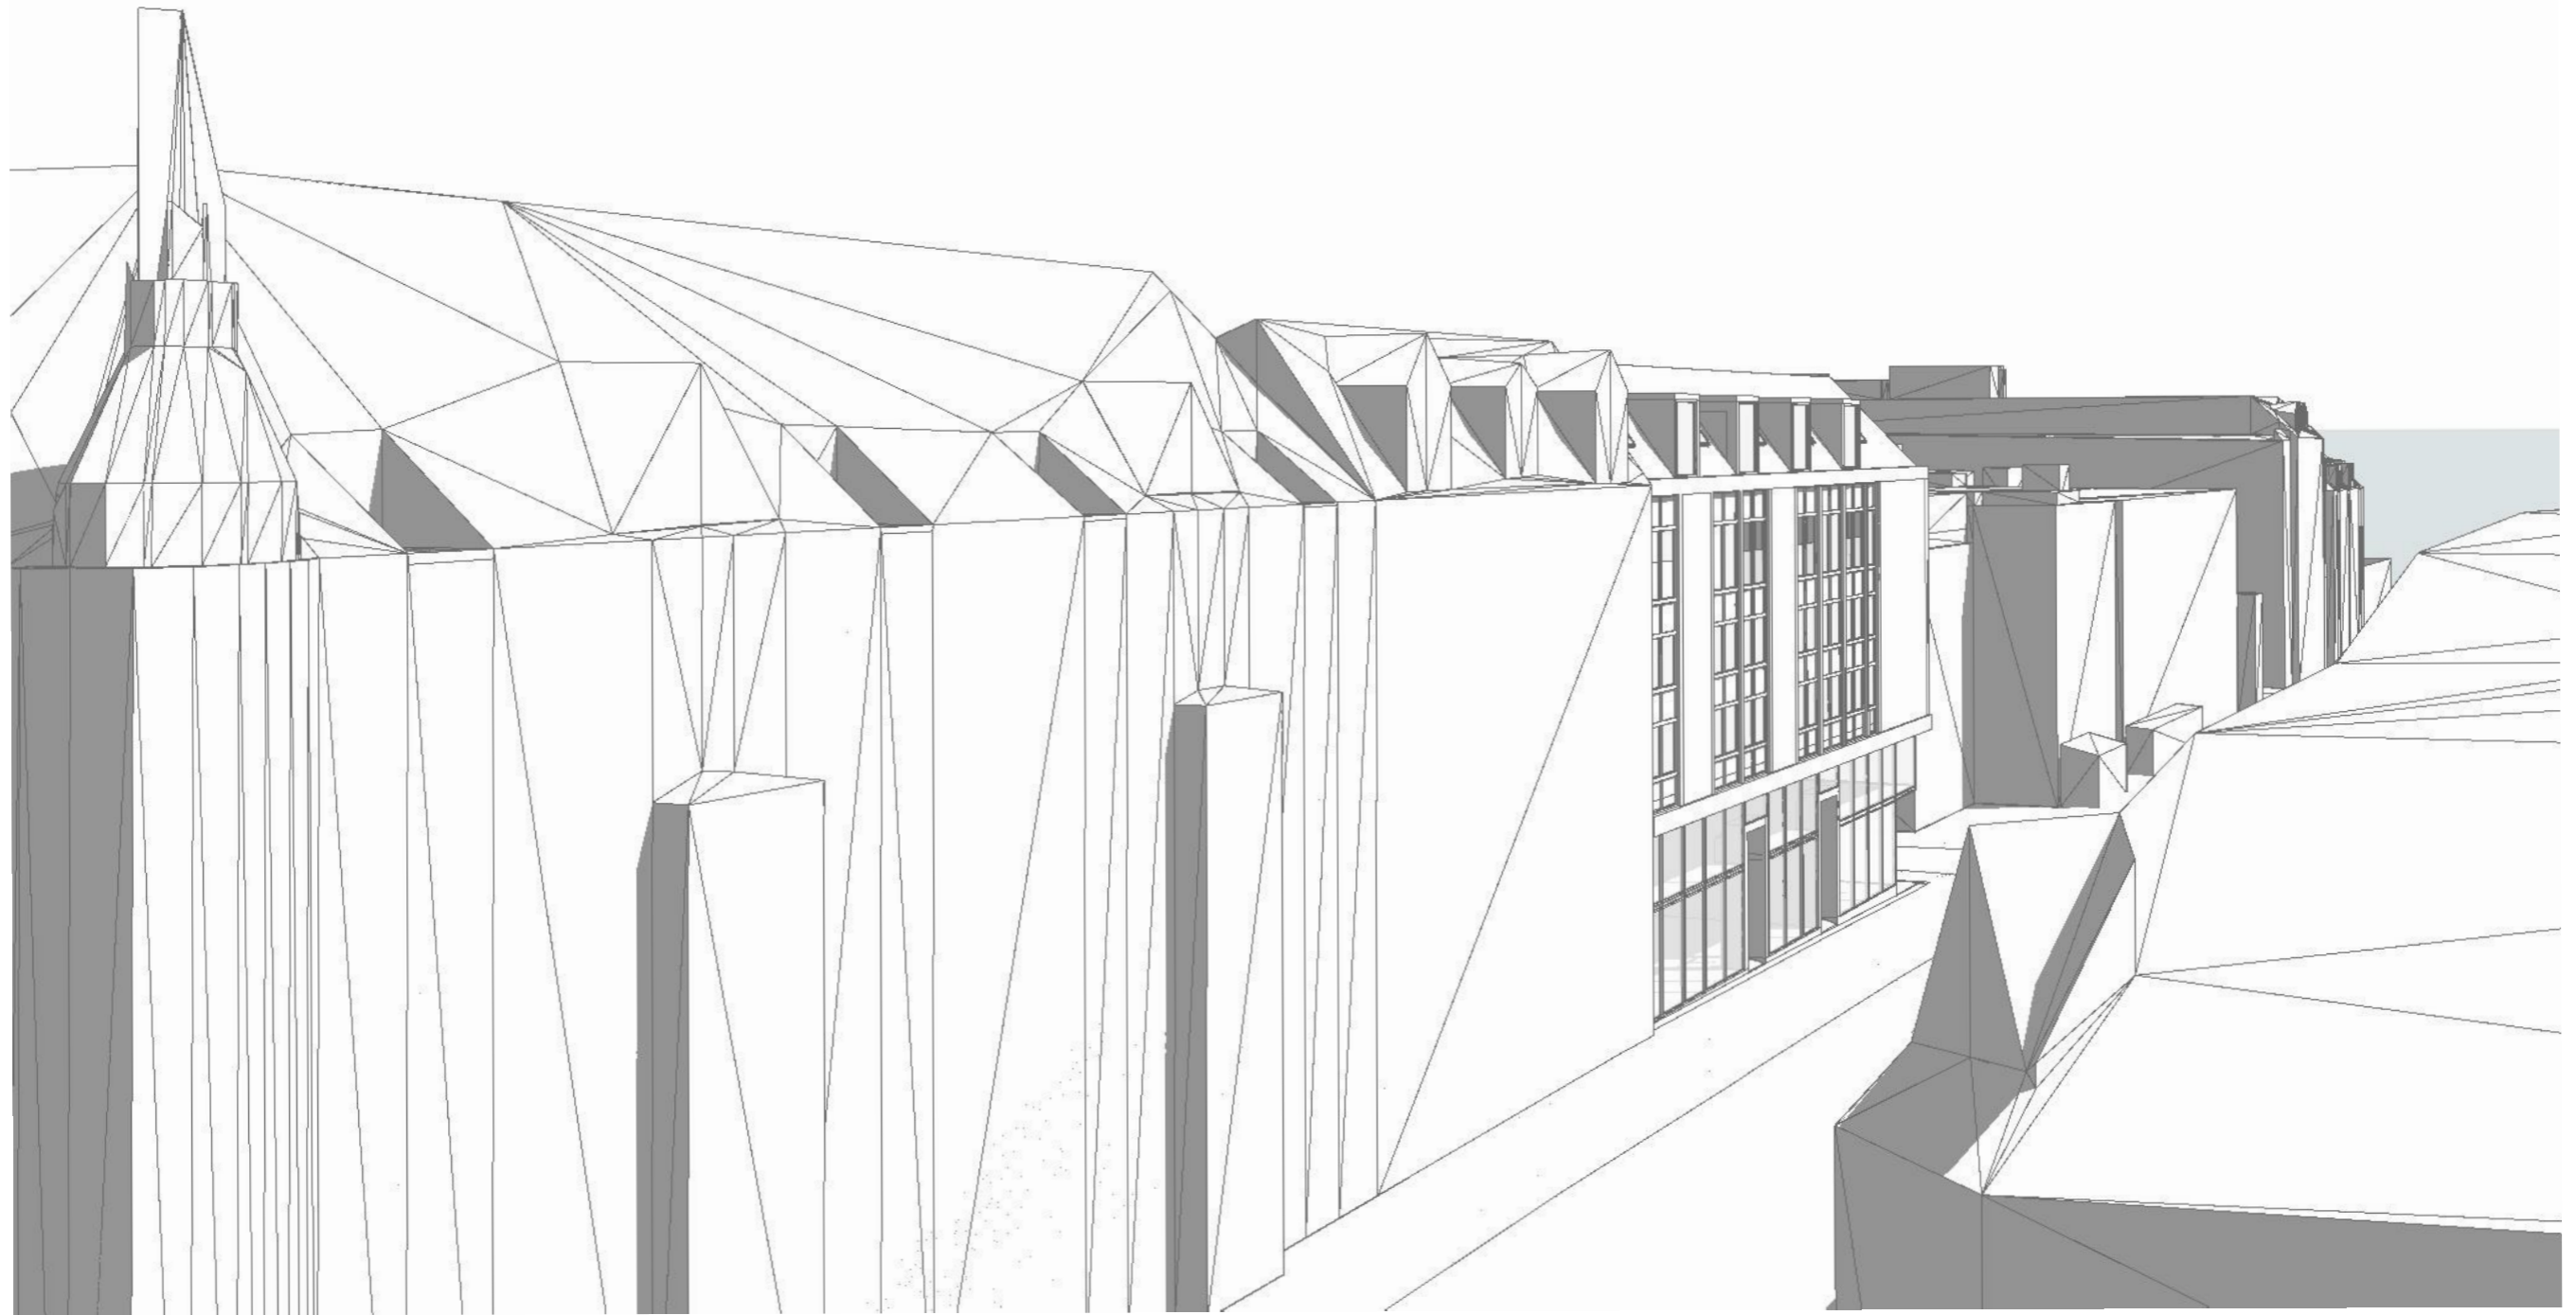

PRO.NR.: PROSJEKT:

385 Schreinergården / Olav Tryggvasons Gate 30

BYGGERE:

Olav Tryggvasons Gate 30 AS

TEGNING:

Utv_perspektiv - Taklandskap 05 - planlagt

TEGN. DATO:

20.02.2026

FASE:


REGULERING /
PLANPROSESS

TEGN.NR.:


A72-115

SIGN.:

IBB / SS

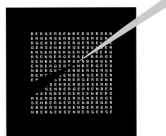

BERGERSEN
ARKITEKTER

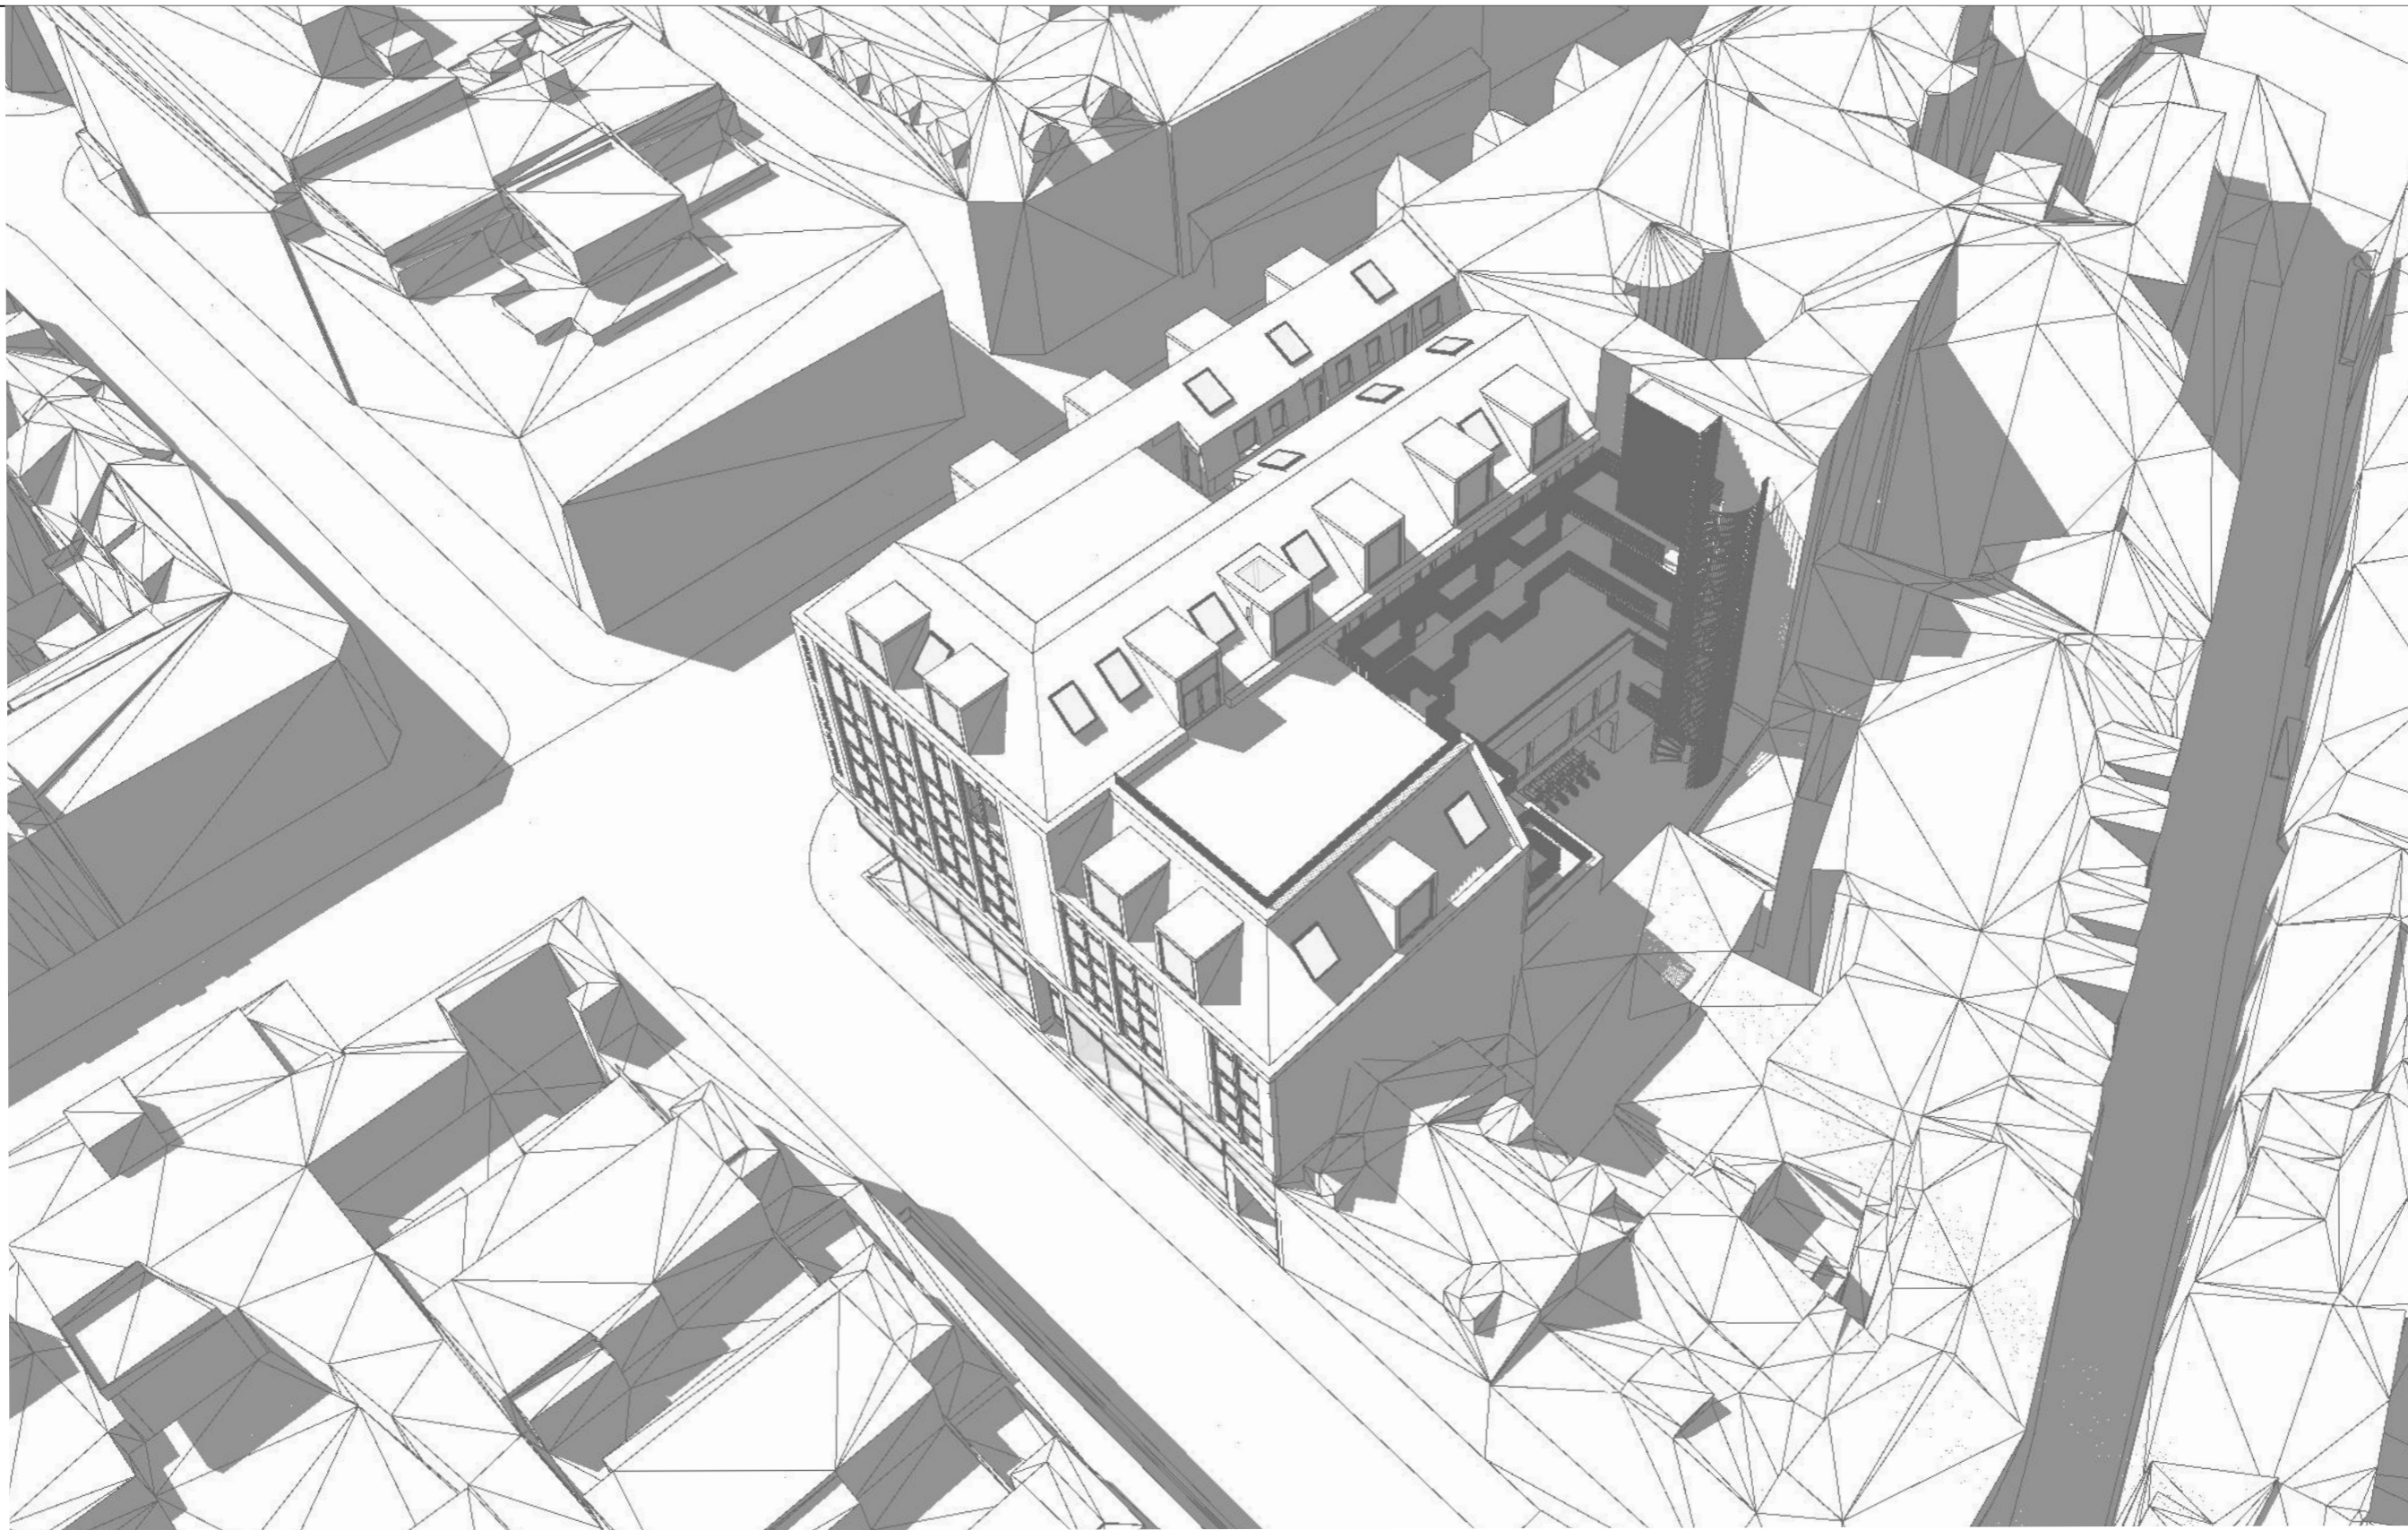

PRO.NR.: PROSJEKT:

385 Schreinergården / Olav Tryggvasons Gate 30

BYGGHERRE:

Olav Tryggvasons Gate 30 AS

TEGNING:

Utv_perspektiv - Himmelperspektiv - planlagt

TEGN. DATO:

20.02.2026

FASE:


REGULERING /
PLANPROSESS

TEGN.NR.:


A72-116

SIGN.:

IBB / SS

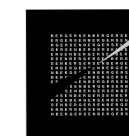

BERGERSEN
ARKITEKTER

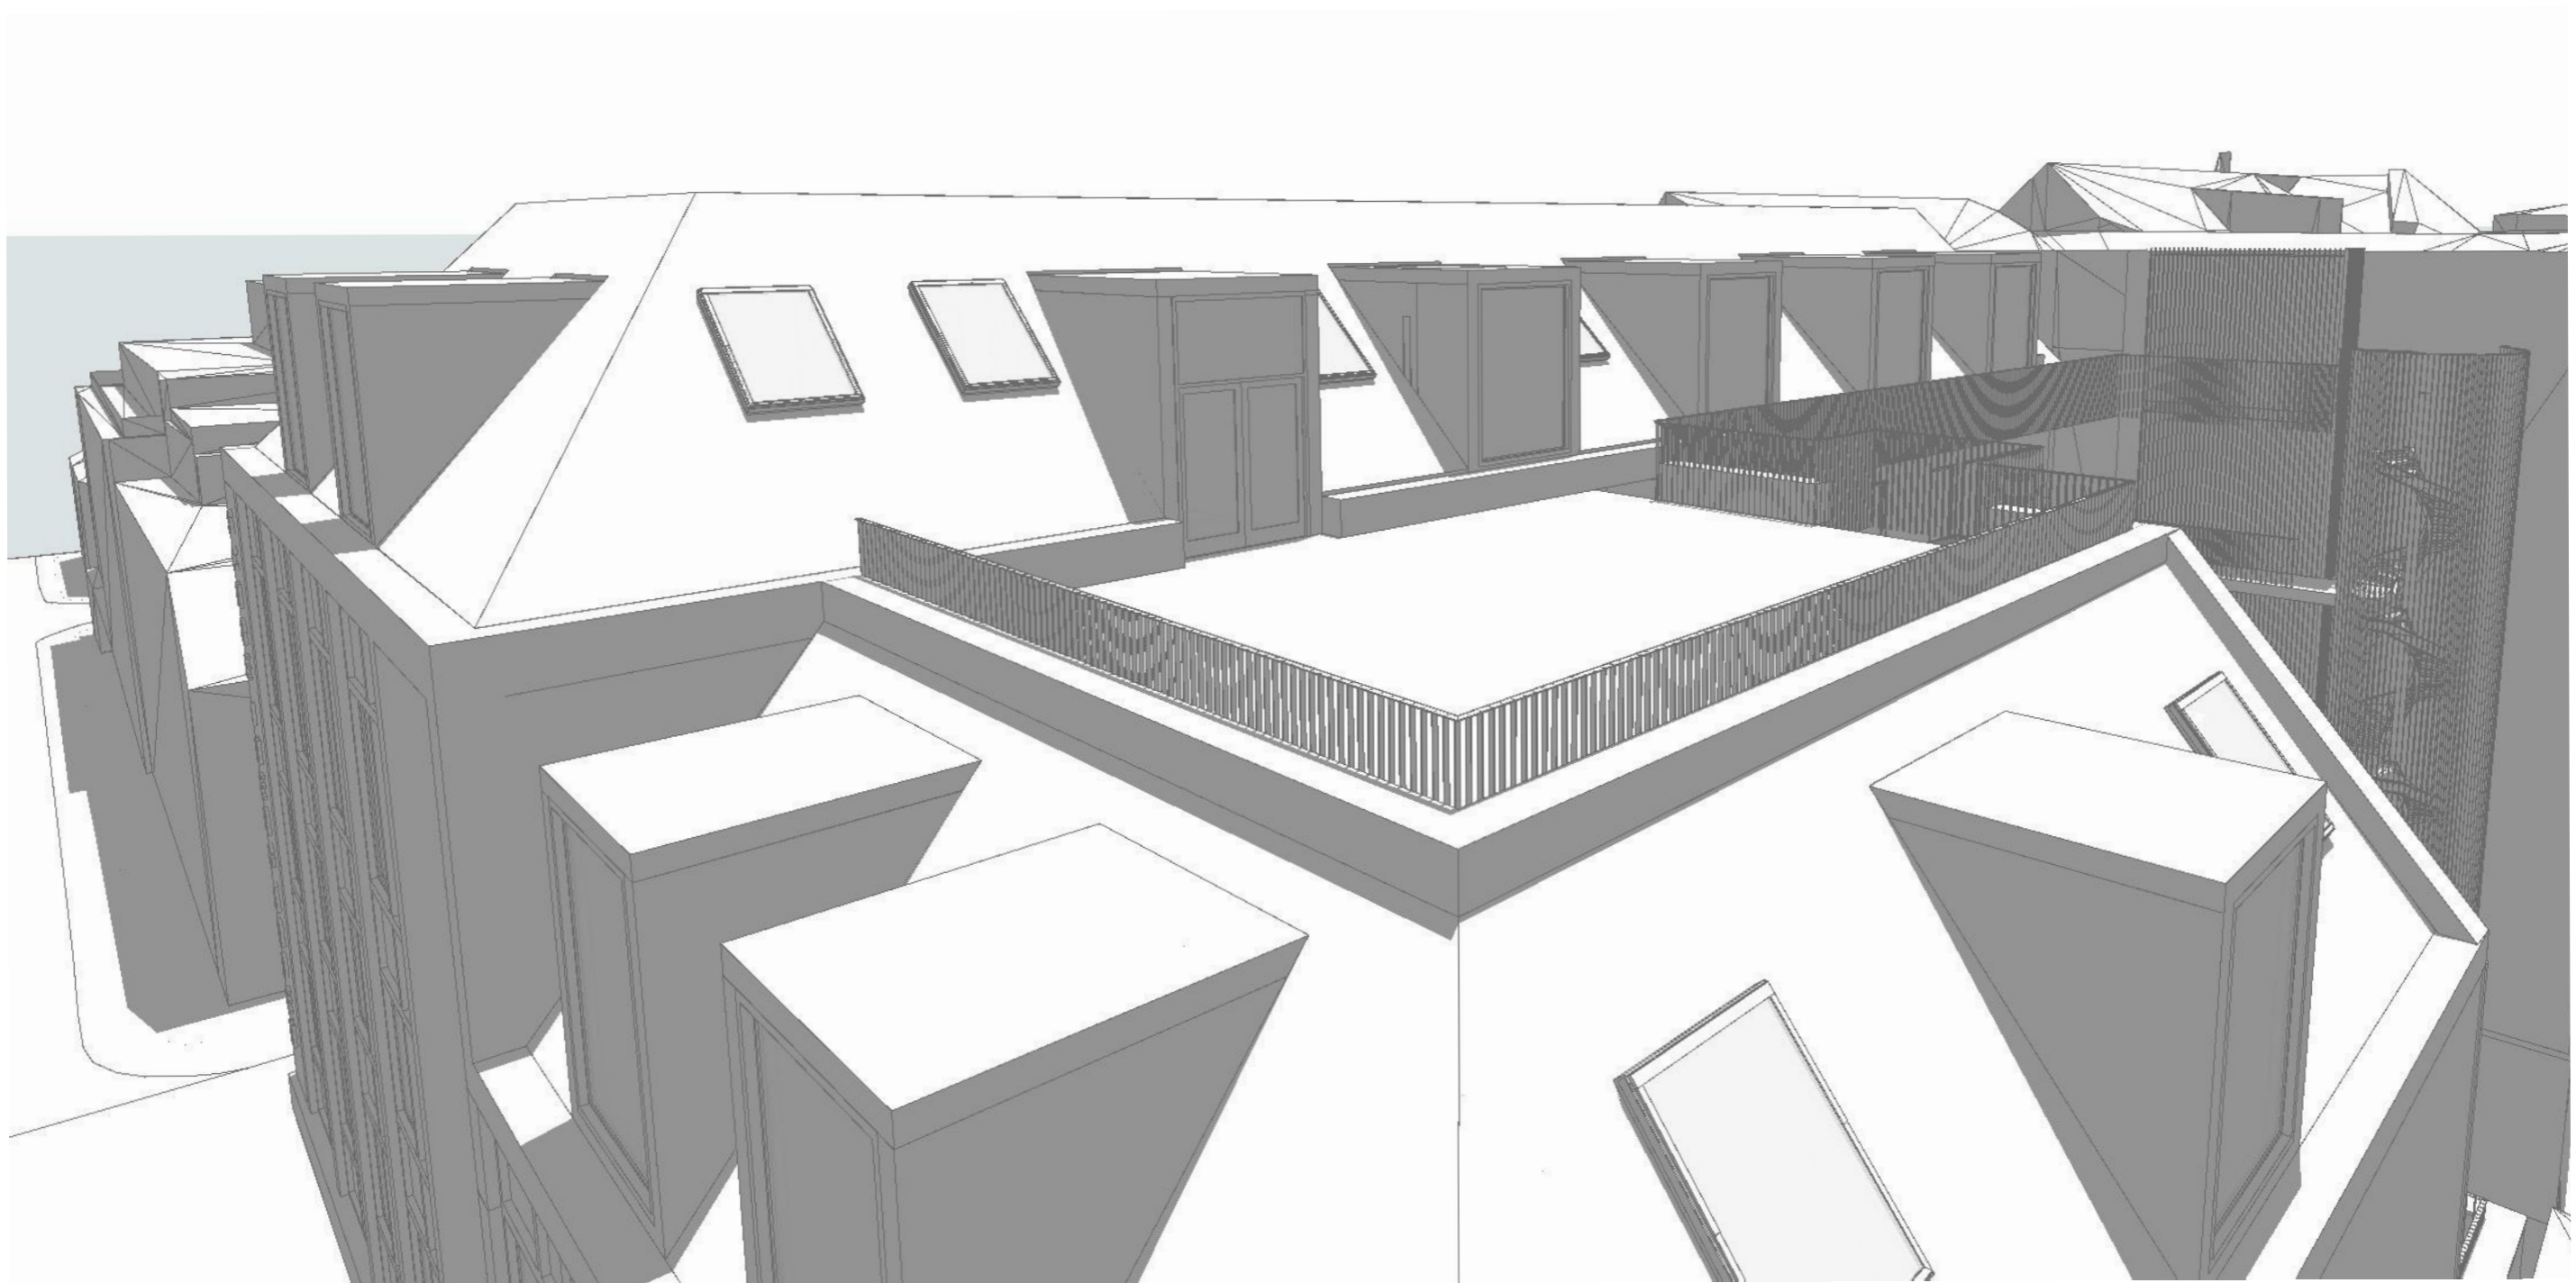

PRO.NR.: PROSJEKT:

385 Schreinergården / Olav Tryggvasons Gate 30

BYGGERRE:

Olav Tryggvasons Gate 30 AS

TEGNING:

Utv_perspektiv - Takterrasse - planlagt

TEGN. DATO:

20.02.2026

FASE:


REGULERING /
PLANPROSESS

TEGN.NR.:


A72-120

SIGN.:

IBB / SS

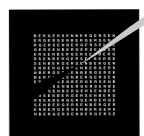

BERGERSEN
ARKITEKTER

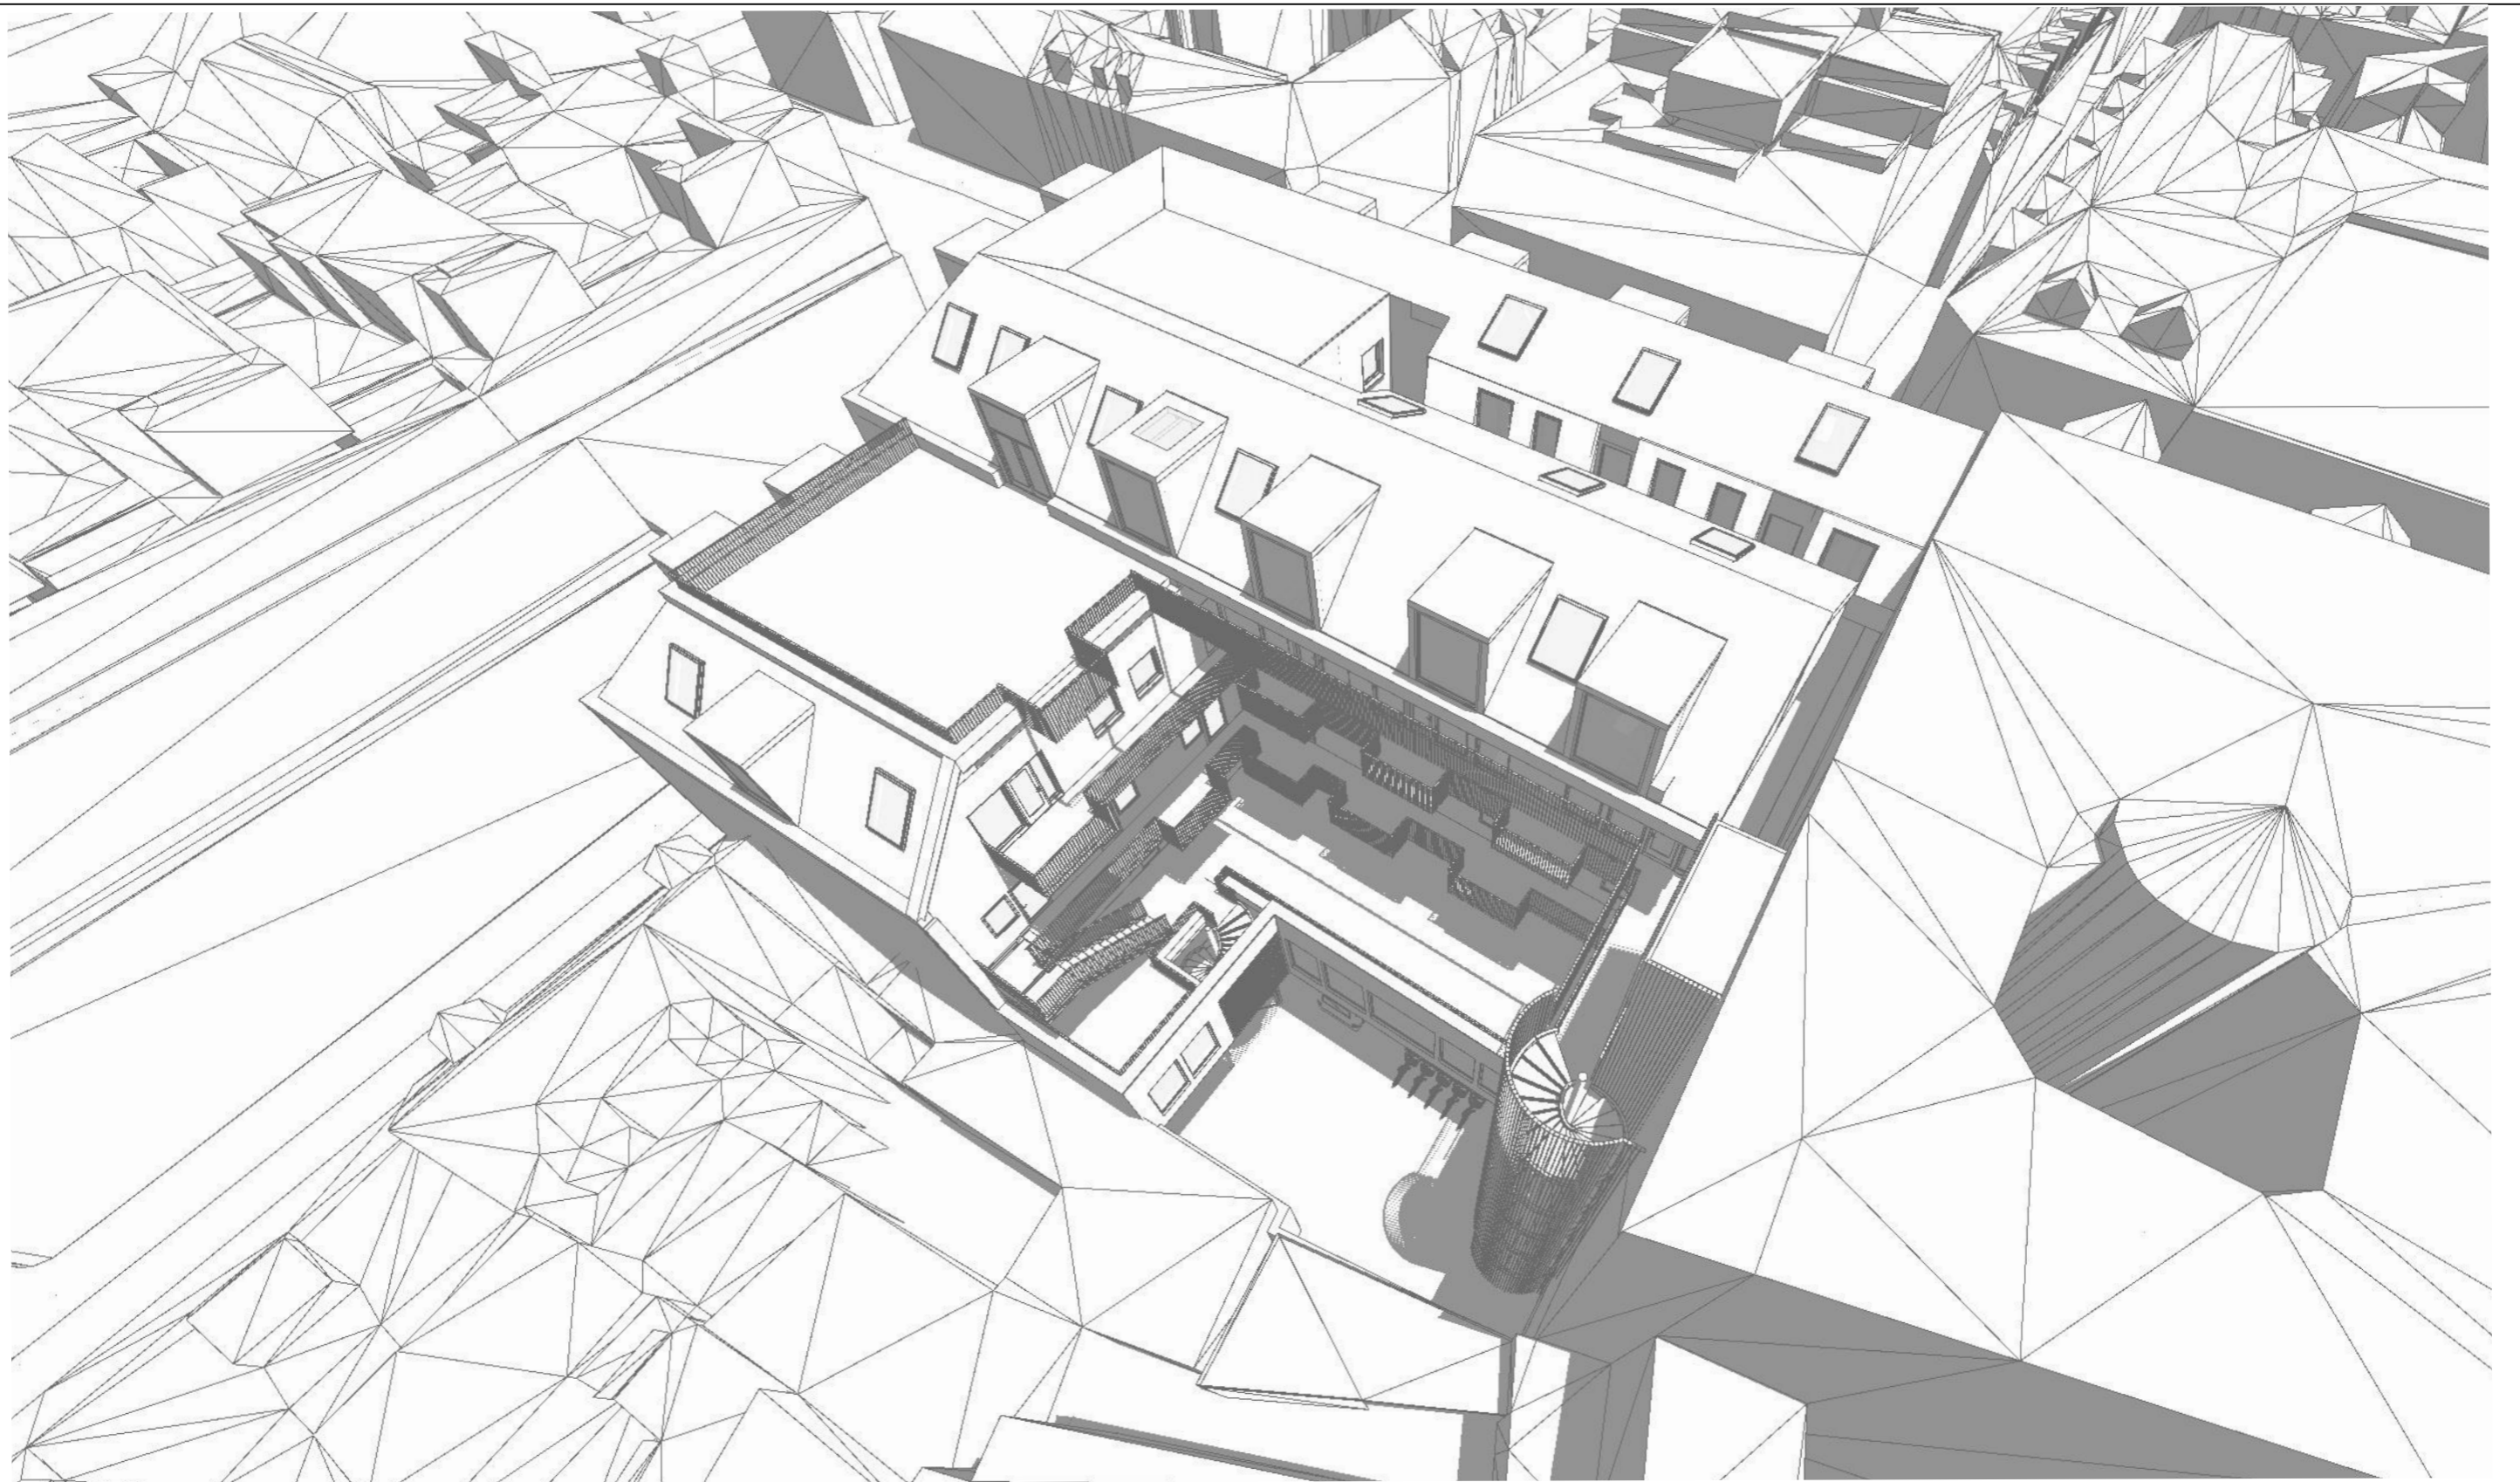

PRO.NR.: PROSJEKT:

385 Schreinergården / Olav Tryggvasons Gate 30

BYGGERRE:

Olav Tryggvasons Gate 30 AS

TEGNING:

Utv - himmelperspektiv II - planlagt

TEGN. DATO:

20.02.2026

FASE:


REGULERING /
PLANPROSESS

TEGN.NR.:


A72-118

SIGN.:

IBB / SS

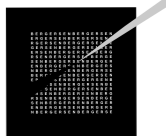

BERGERSEN
ARKITEKTER

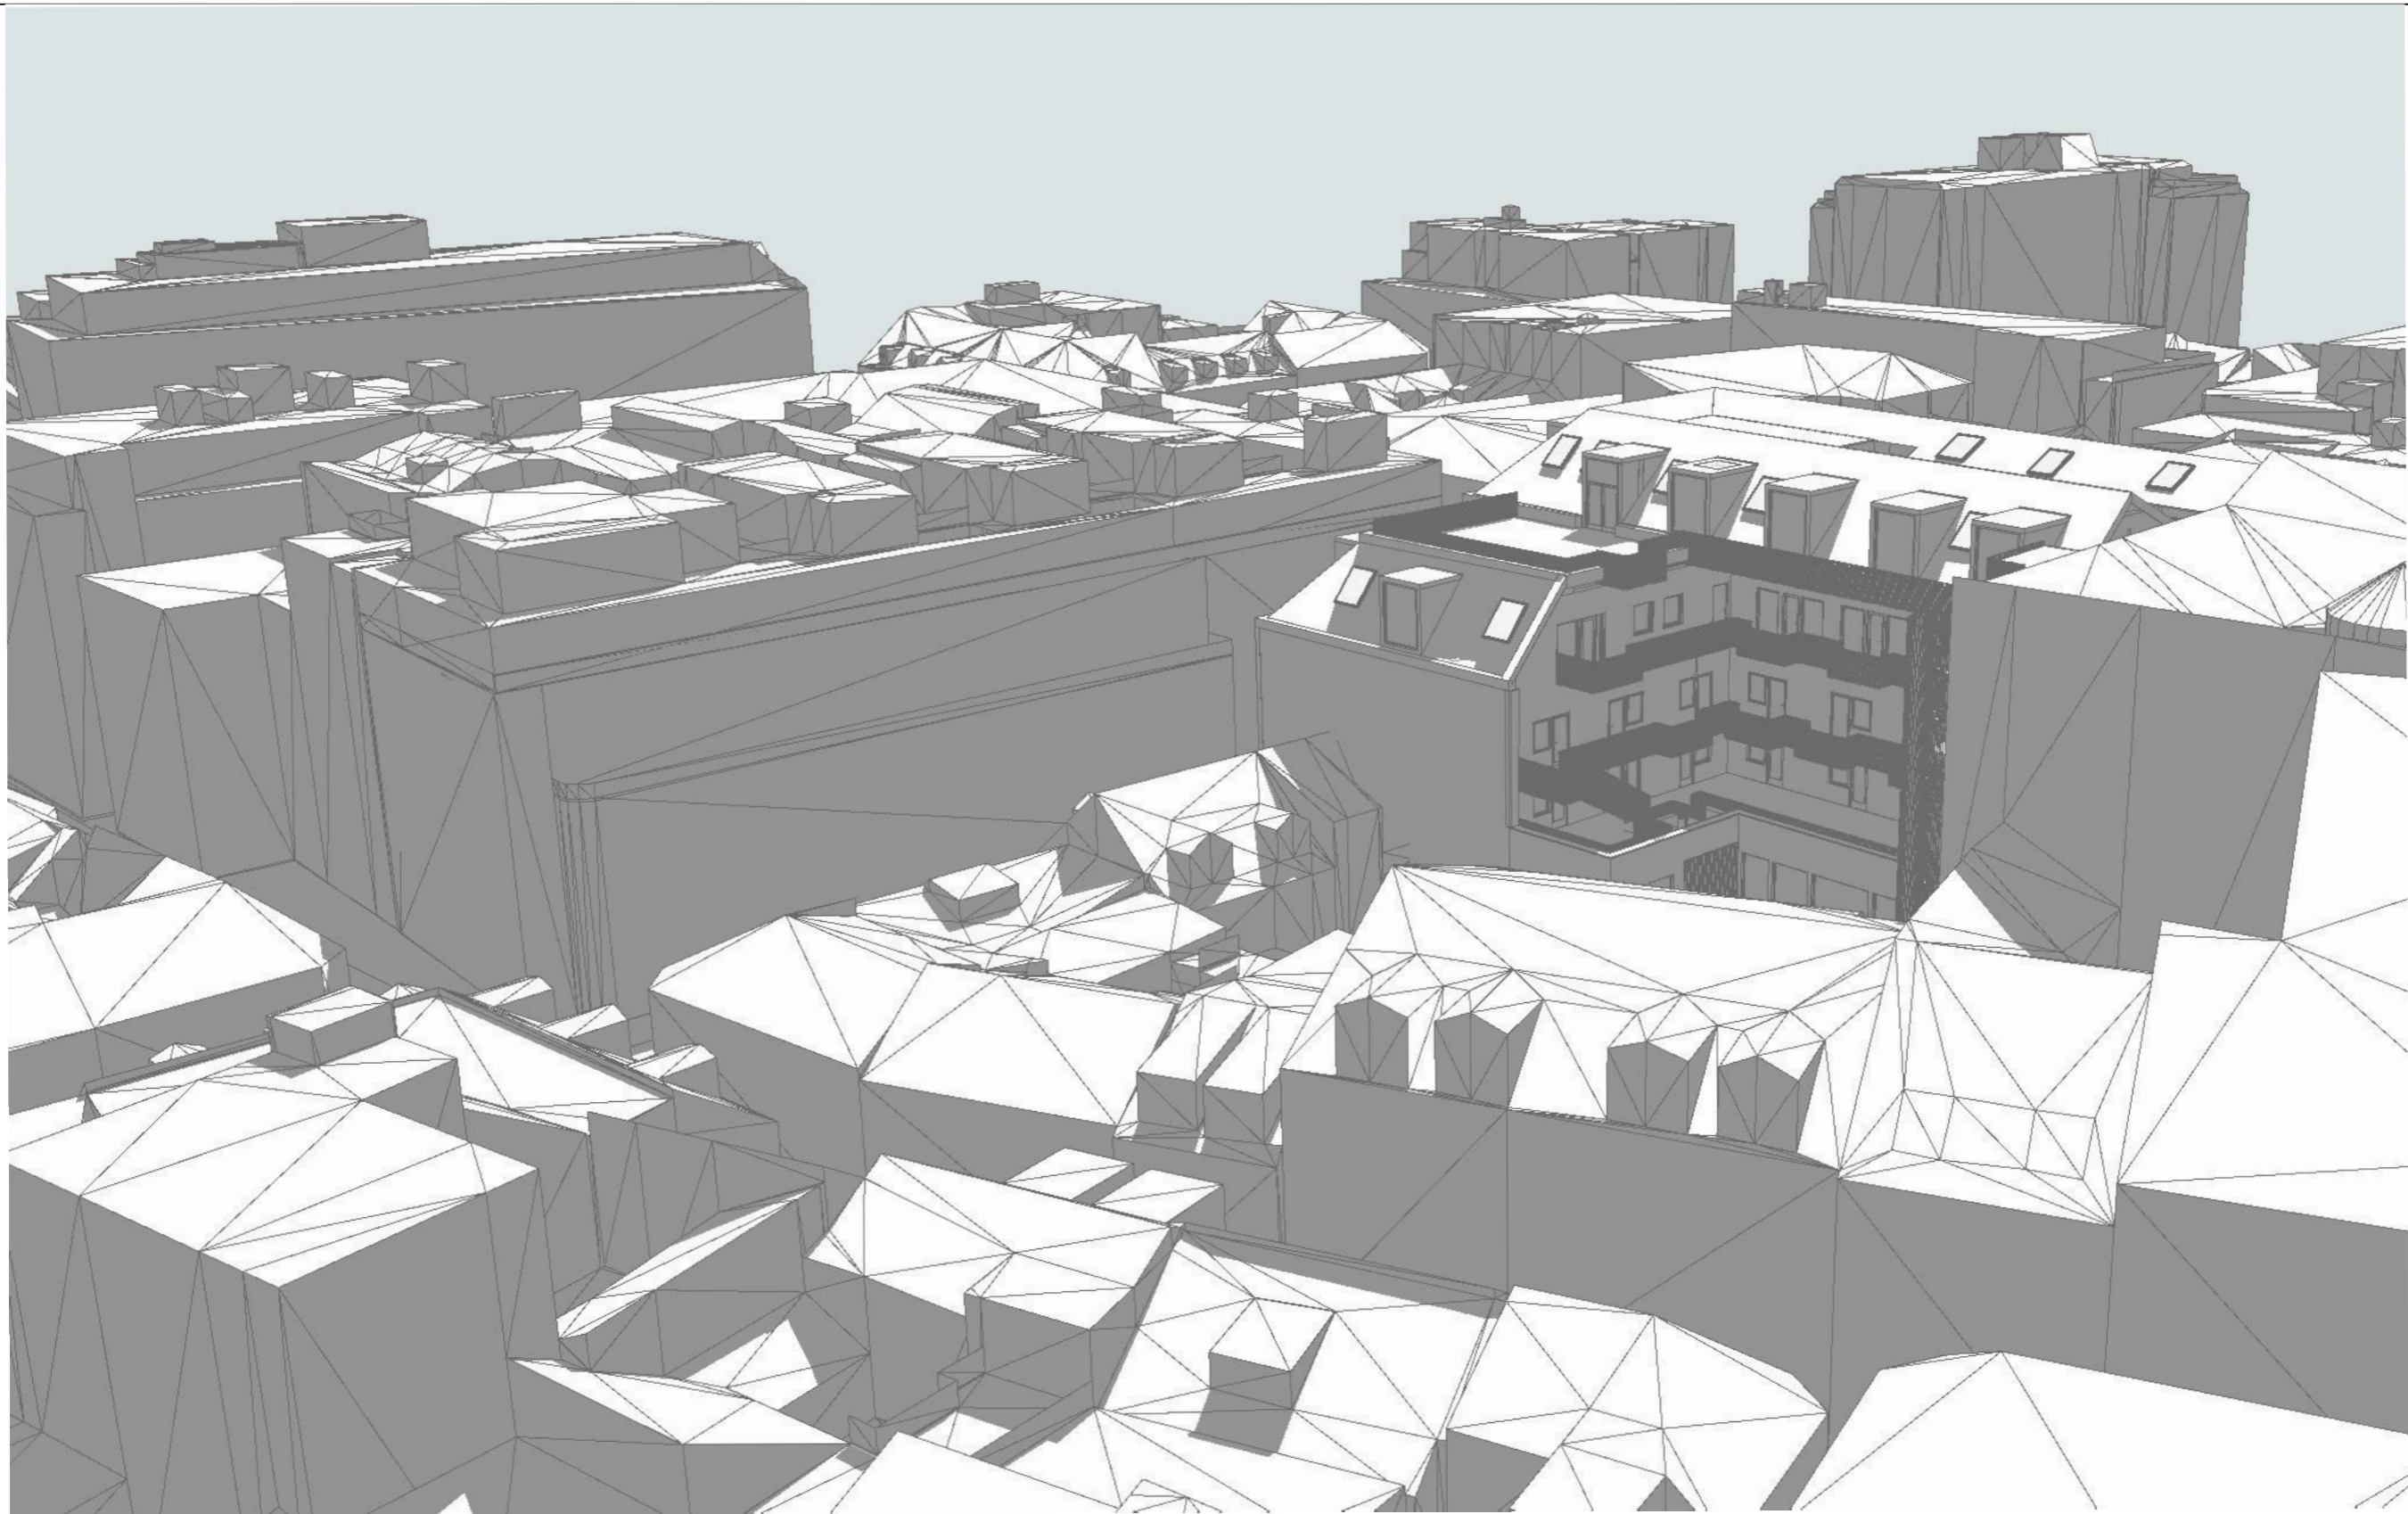

PRO.NR.: PROSJEKT:

385 Schreinergården / Olav Tryggvasons Gate 30

BYGGERRE:

Olav Tryggvasons Gate 30 AS

TEGNING:

Utv_perspektiv - Taklandskap 04 - planlagt

TEGN. DATO:

20.02.2026

FASE:


REGULERING /
PLANPROSESS

TEGN.NR.:


A72-114

SIGN.:

IBB / SS

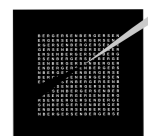

BERGERSEN
ARKITEKTER

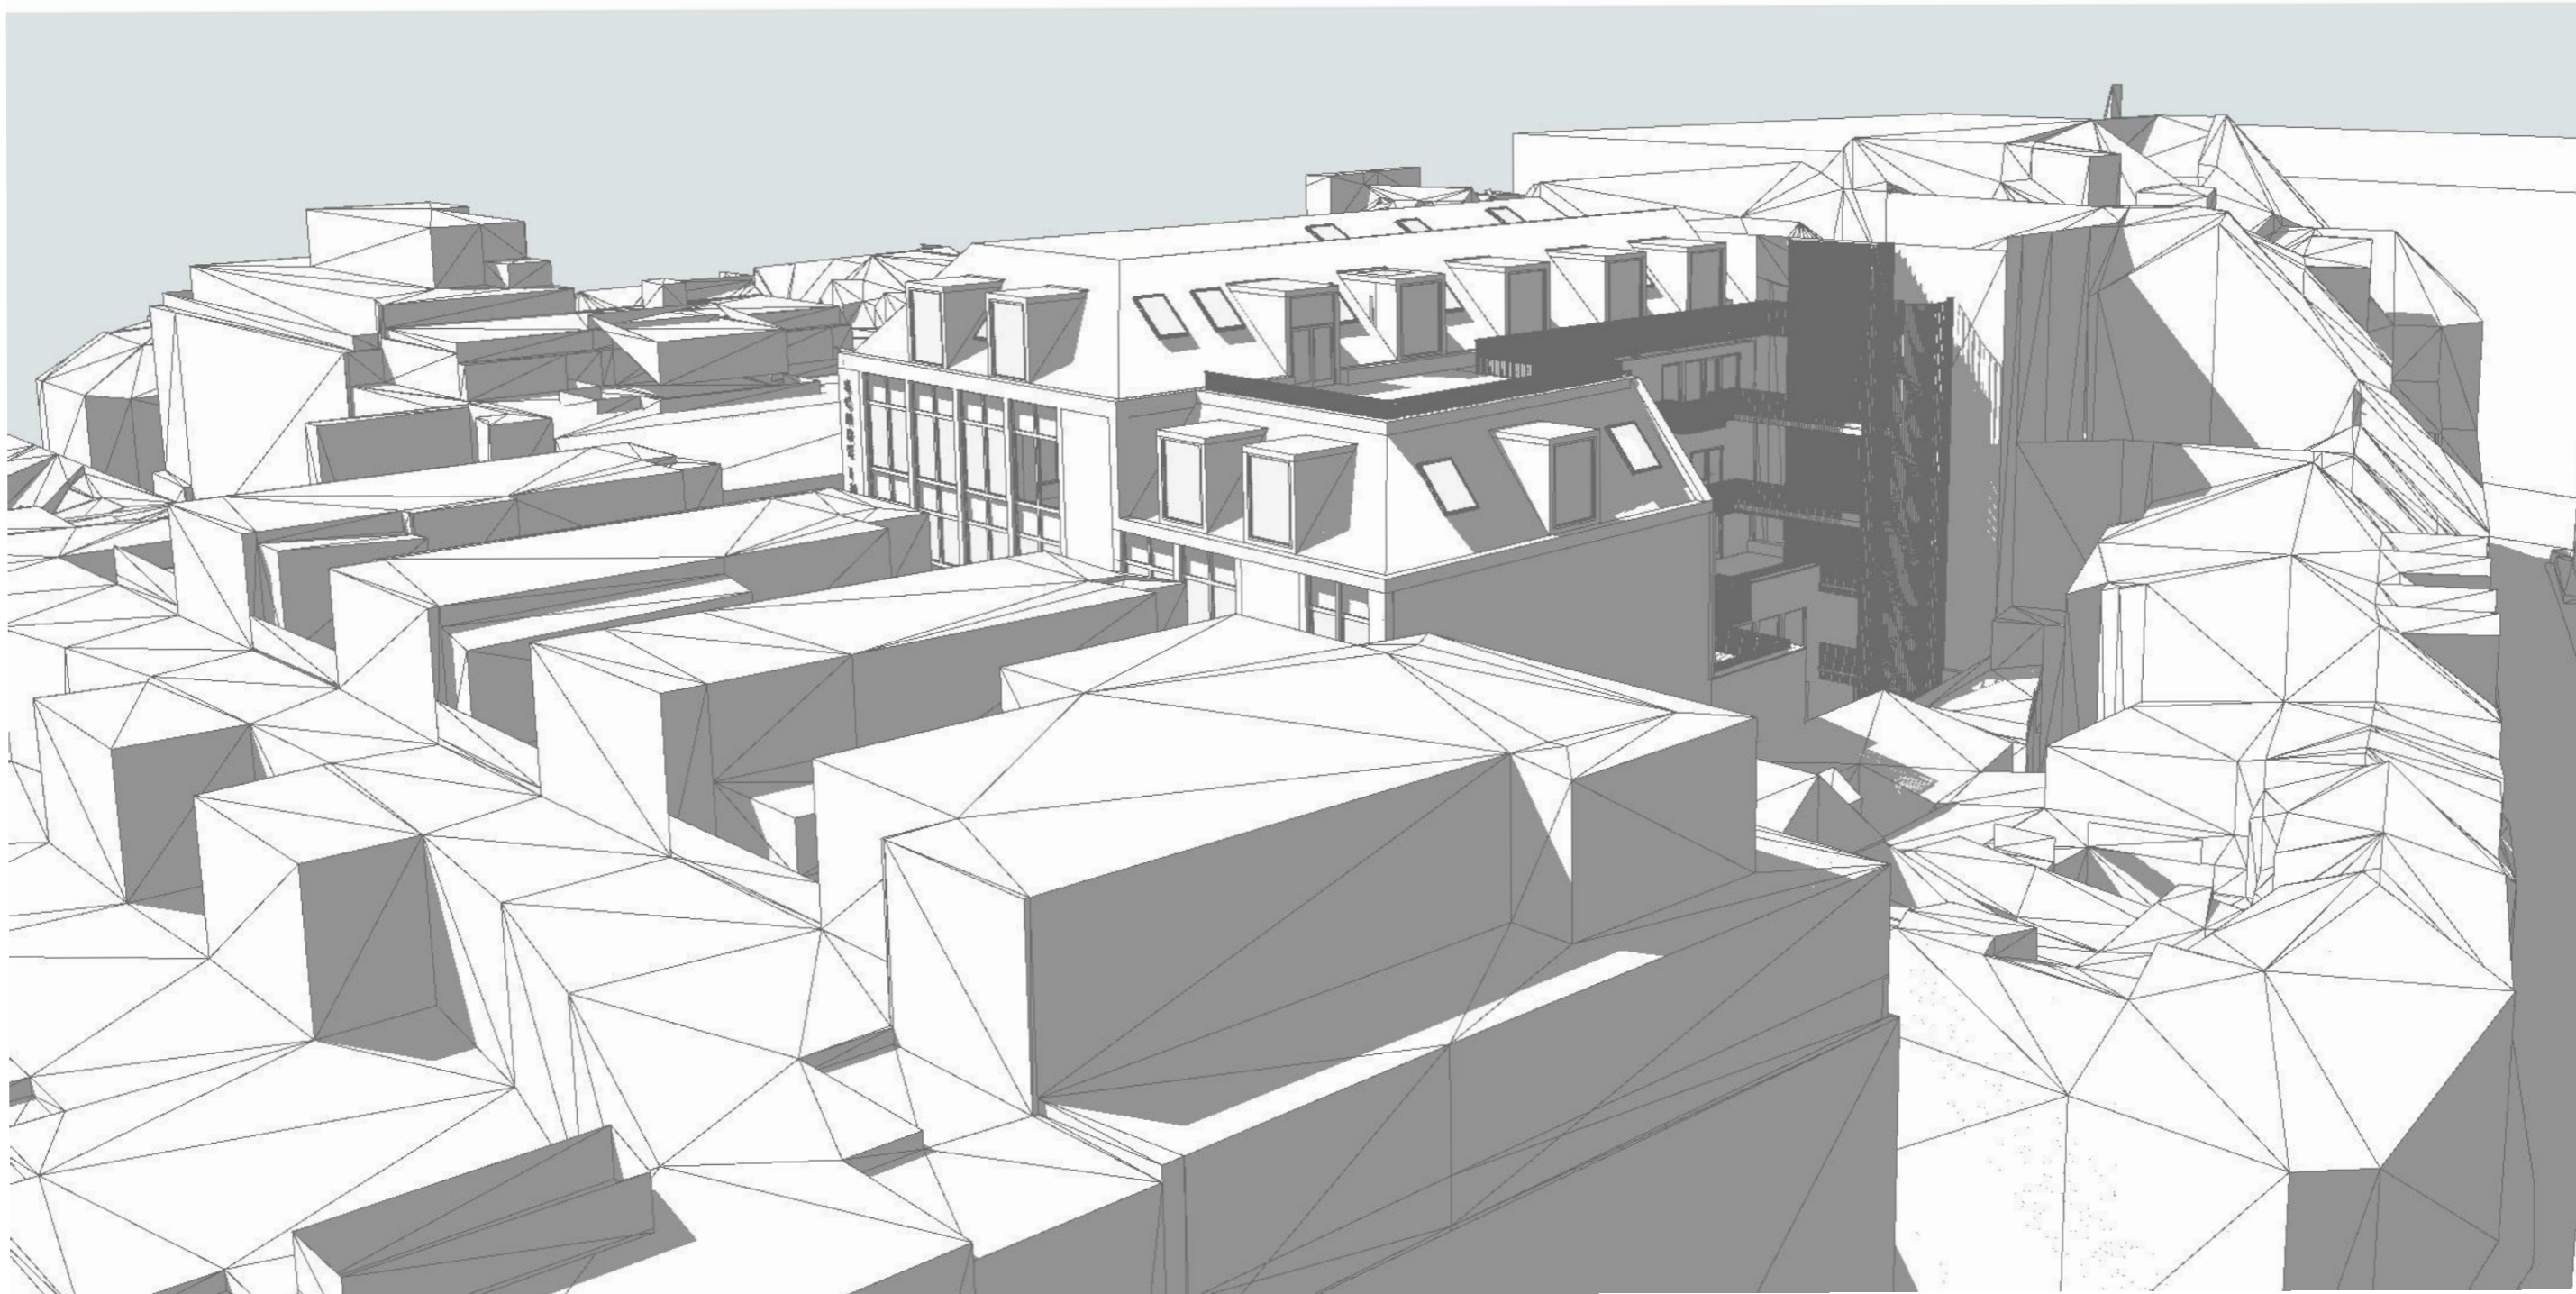

PRO.NR.: PROSJEKT:

385 Schreinergården / Olav Tryggvasons Gate 30

BYGGERRE:

Olav Tryggvasons Gate 30 AS

TEGNING:

Utv_perspektiv - Taklandskap 03 - planlagt

TEGN. DATO:

20.02.2026

FASE:


REGULERING /
PLANPROSESS

TEGN.NR.:

A72-113

SIGN.:

IBB / SS

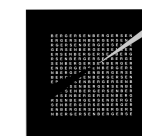

BERGERSEN
ARKITEKTER



PRO.NR.: PROSJEKT:

385 Schreinergården / Olav Tryggvasons Gate 30

BYGGERRE:

Olav Tryggvasons Gate 30 AS

TEGNING:

Utv - himmelperspektiv III - planlagt

TEGN. DATO:

20.02.2026

FASE:


REGULERING /
PLANPROSESS

TEGN.NR.:

A72-119

SIGN.:

IBB / SS

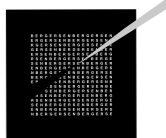

BERGERSEN
ARKITEKTER



PRO.NR.: PROSJEKT:

385 Schreinergården / Olav Tryggvasons Gate 30

BYGGHERRE:

Olav Tryggvasons Gate 30 AS

TEGNING:

Utv - himmelperspektiv IIII

TEGN. DATO:

20.02.2026

FASE:


REGULERING /
PLANPROSESS

TEGN.NR.:

A72-121

SIGN.:

IBB / SS

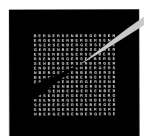

BERGERSEN
ARKITEKTER