


# TEGNFORKLARING

## PBL § 12 REGULERINGSPLAN

- §12-5 AREALFORMÅL**
- BEBYGGELSE OG ANLEGG (PBL § 12-5, nr 1)**
- Boligbebyggelse (1110)
  - Renovasjonsanlegg (1550)
  - Lekeplass (1610)
- SAMFERDSLESANLEGG OG TEKNISK INFRASTRUKTUR (PBL § 12-5, nr 2)**
- Veg (2010)
  - Annen veggrunn - tekniske anlegg (2018)
  - Parkering (2080)
- GRØNNSTRUKTUR (PBL § 12-5, nr 3)**
- Grønnstruktur (3001)
- §12-6 HENSYNSONER**
- SONE MED SÆRLIG ANGITTE HENSYN**
- Bevaring kulturmiljø (570)
- §12-7 BESTEMMELSER**
- #1 Beplantning; tillates trær med høyde over 3 meter
- LINJESYMBOLER**
- Plangrense
  - Grense for arealformål
  - Byggegrense
  - Linje for regulert høyde
  - Grense for bestemmelelsesområde
  - Grense for angitt hensynsoner
  - Bebyggelse som inngår i planen
  - Bebyggelse som forutsettes fjernet

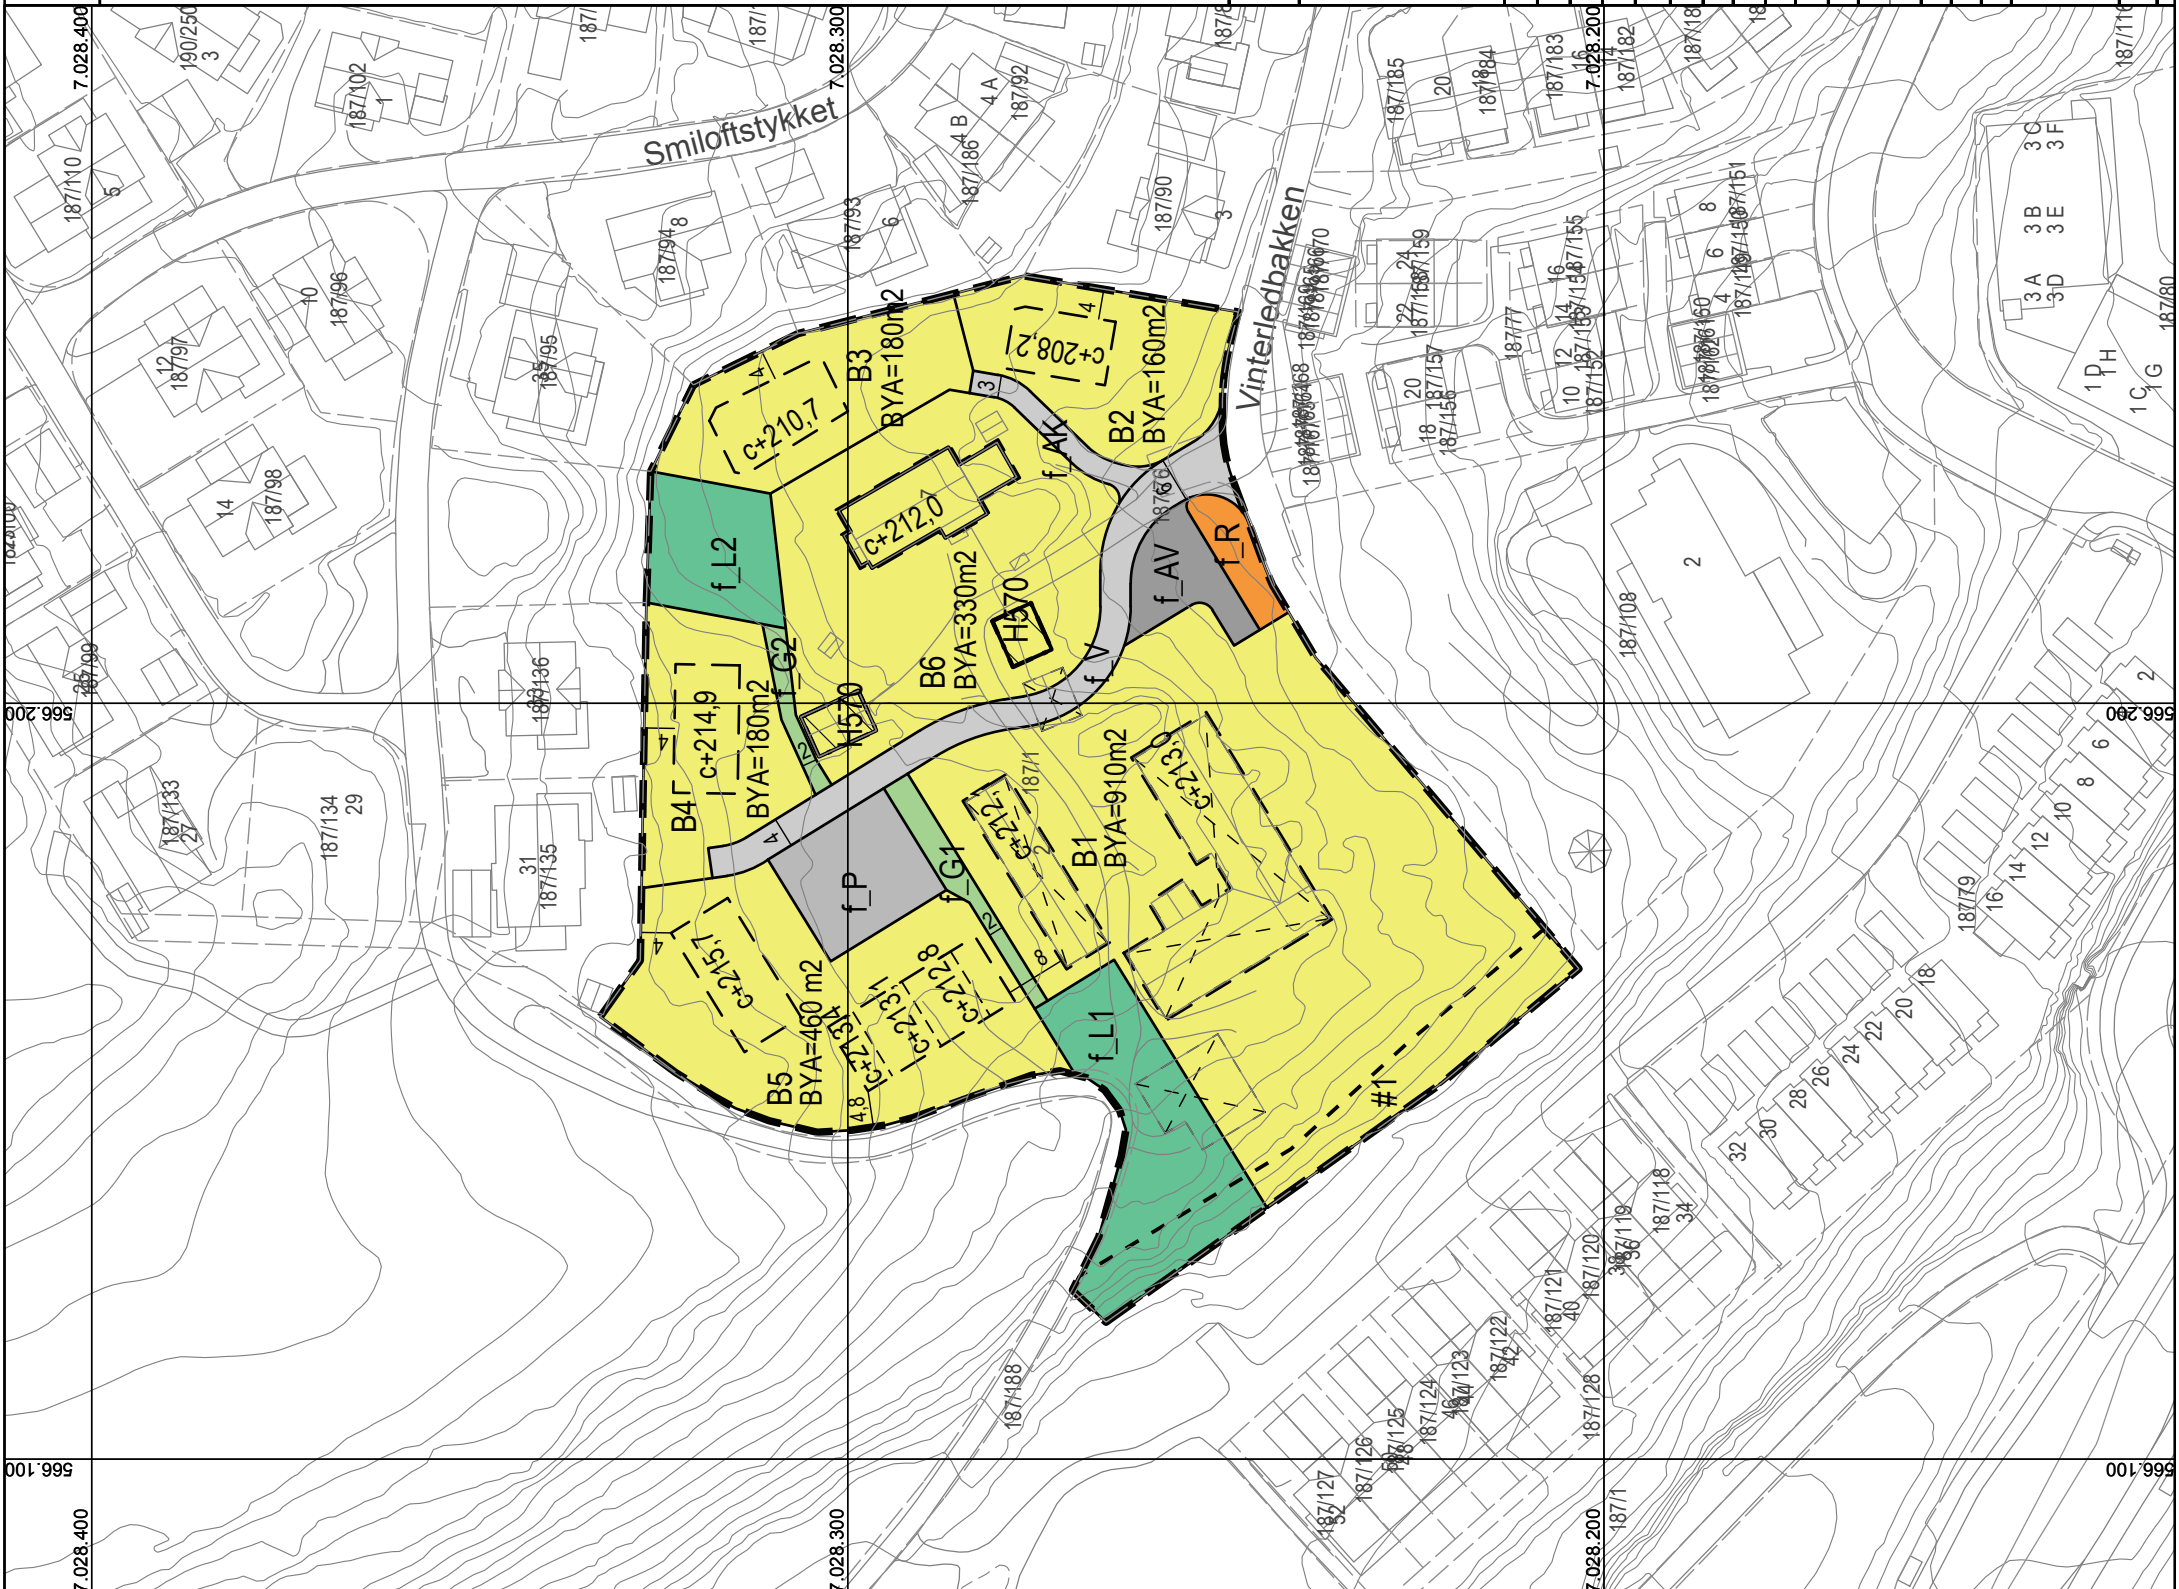

Kartplan (x,y): Euref89 - UTM32  
 Kartuttrekk pr dato: juli 2016  
 Høydereferanse: NN2000  
 Kilde: Trondheim kommune

**TRONDHEIM KOMMUNE**  
 Detaljregulering av  
**Vinterledbakken 2 og 7**  
 Del av Kolsås gnr/bnr 187/1

Revisjoner	Dato	Sign.	Revisjoner	Dato	Sign.
A. Hensynsoner	23.09.2015	EL			
B. Til sluttbehandling	04.07.2016	BW/TK			

SAKSBEHANDLING I FØLGE PLAN- OG BYGNINGSLOVEN	
DA TO	SIGN.

Plan utarbeidet av: **ROJO arkitekter AS**

Reguleringsplannr: **r20100061**  
 Kommunens saksnr: **12/9399**

Dato: 12.05.2015

Målestokk  
**1:1000 (A3)**