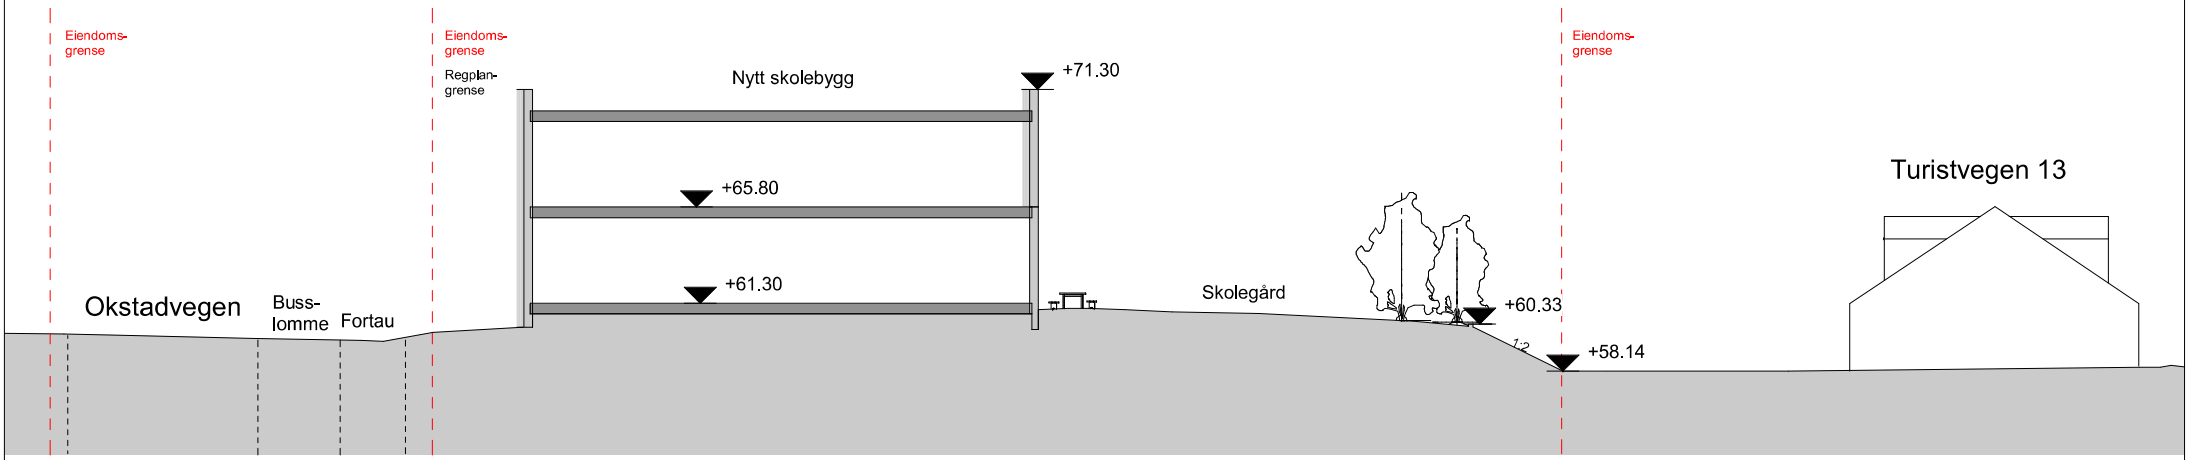

Terrengsnitt A-A'
1 : 250

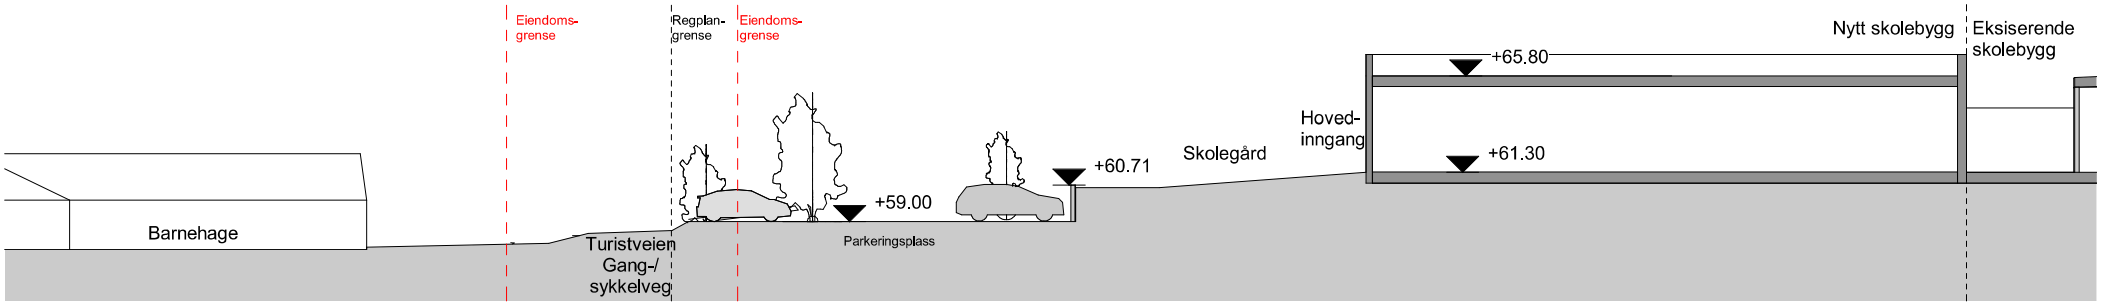

Terrengsnitt B-B'
1 : 250

SELBERG ARKITEKTER AS
plan | arkitektur | landskap

Nr.	Beskrivelse	Dato

Detaljregulering

Okstad skole

Terrengsnitt

Prosjektnummer	16031
Dato	24.05.2017
Tegnet	gt
Kontrollert	sbm

A201

Skala 1 : 250

24.05.2017 16:40:55