


Tidligere innsendt forslag

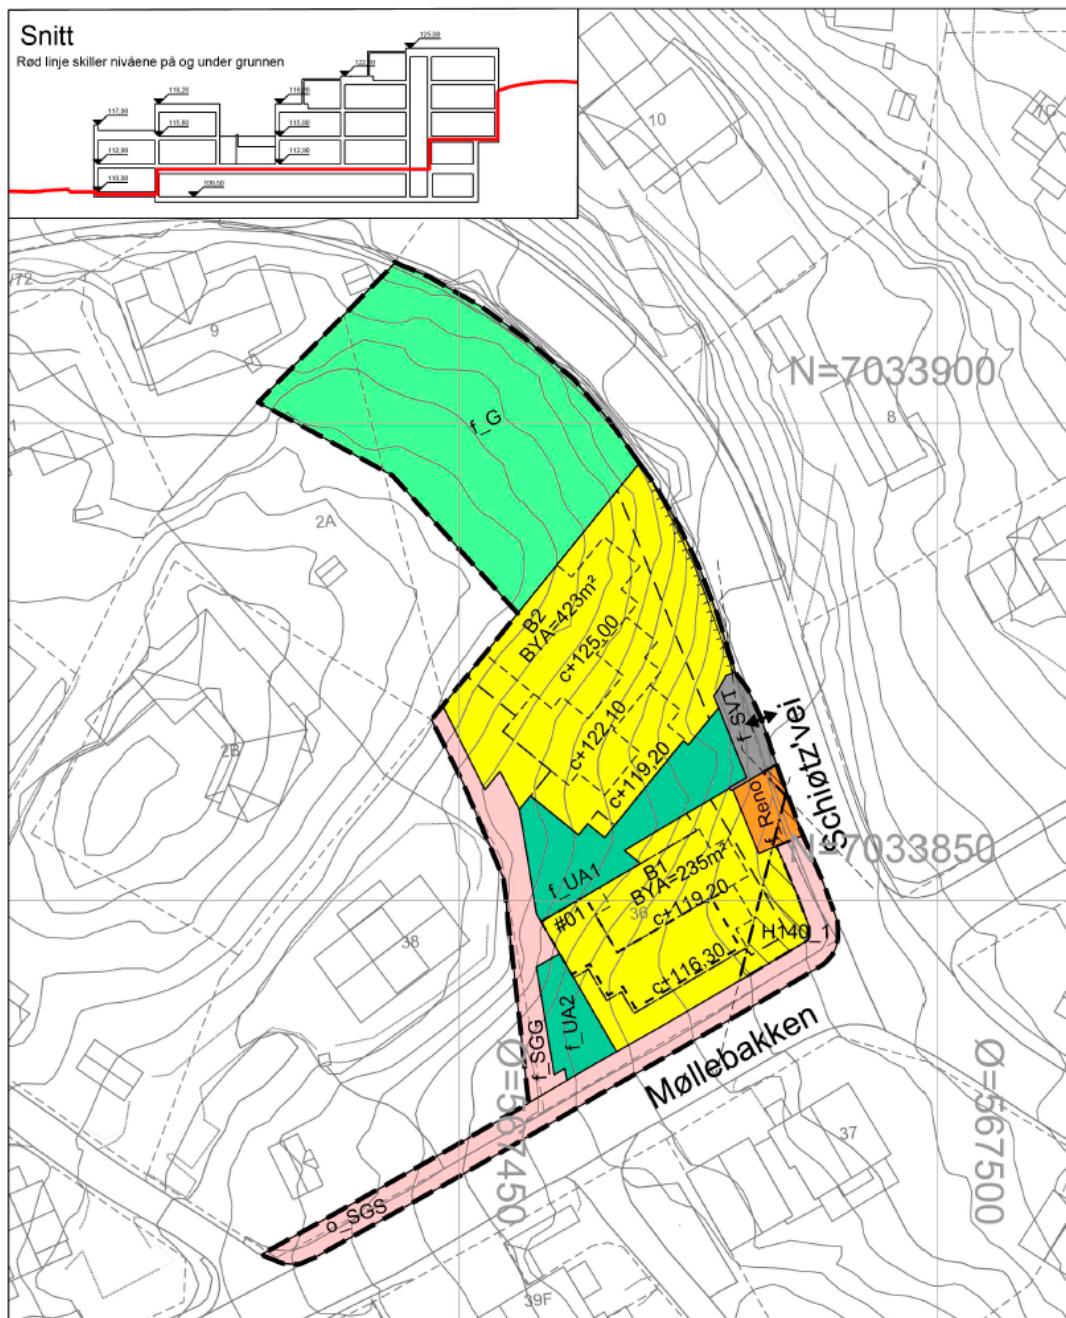

TEGNFORKLARING

PBL av 2008

Reguleringsplan

§12-5. Nr. 1 - Bebyggelse og anlegg

- Boligbebyggelse
- Renovasjonsanlegg
- Uteoppholdsareal

§12-5. Nr. 2 - Samferdselsanlegg og teknisk infrastruktur

- Annen veggrunn - tekniske anlegg
- Gang-/sykkelveg
- Gangveg/gangareal

§12-5. Nr. 3 - Grønnstruktur

- Grønnstruktur

§12-6 - Hensynssoner

- Frisikt

§12-7 - Bestemmelseområder

- #01 Felles uteareal på tak

Linjesymbol

- Planens begrensning
- Formålsgrense
- Linje for regulert høyde
- Grense for sikringszone
- Bestemmelsesgrense
- Byggegrense
- Frisiktlinje
- Regulert støttemur
- Regulert tomtgrense

Punktsymboler

- Avkjørsel

Kartplan (x,y): Euref89 - UTM32
Høydereferanse: NN2000

Kartuttrekk pr dato: August 2016
Kilde: Geodata AS

Ekvidistanse 1m



TRONDHEIM KOMMUNE
Detaljregulering av

Reguleringsplan for Møllebakken 36 gnr/bnr 423/286

Plankart 1 av 2, regulering på grunnen





Målestokk
1:500 (A3)

REVISJONER	DATO	SIGN.	REVISJONER	DATO	SIGN.
Revisjon A - innkjørsel til parkering	28.11.2016	Rambøll	Revisjon D - grønnstruktur	10.03.2017	Rambøll
Revisjon B - Utomhusareal	08.02.2017	Rambøll			
Revisjon C - utvidelse iht eldre plan	10.03.2017	Rambøll			
SAKSBEHANDLING I FØLGE PLAN- OG BYGNINGSLOVEN				DATO	SIGN.
Kunngjøring vedrørende reguleringsarbeidet				14.06.2016	BARK/IBB
1. behandling i Bygningsrådet/Det faste utvalg for plansaker					
Utlegging til offentlig ettersyn					
2. behandling i Bygningsrådet/Det faste utvalg for plansaker					
Evtl. nytt offentlig ettersyn					
3. behandling i Bygningsrådet/Det faste utvalg for plansaker					
Bystyrets vedtak					
Plankonsulent:				Reguleringsplan.nr: r20160029	
DATO: 21.11.2016				Kommunens saksnr: 16/3741	

Snitt

Rød linje skiller nivåene på og under grunnen

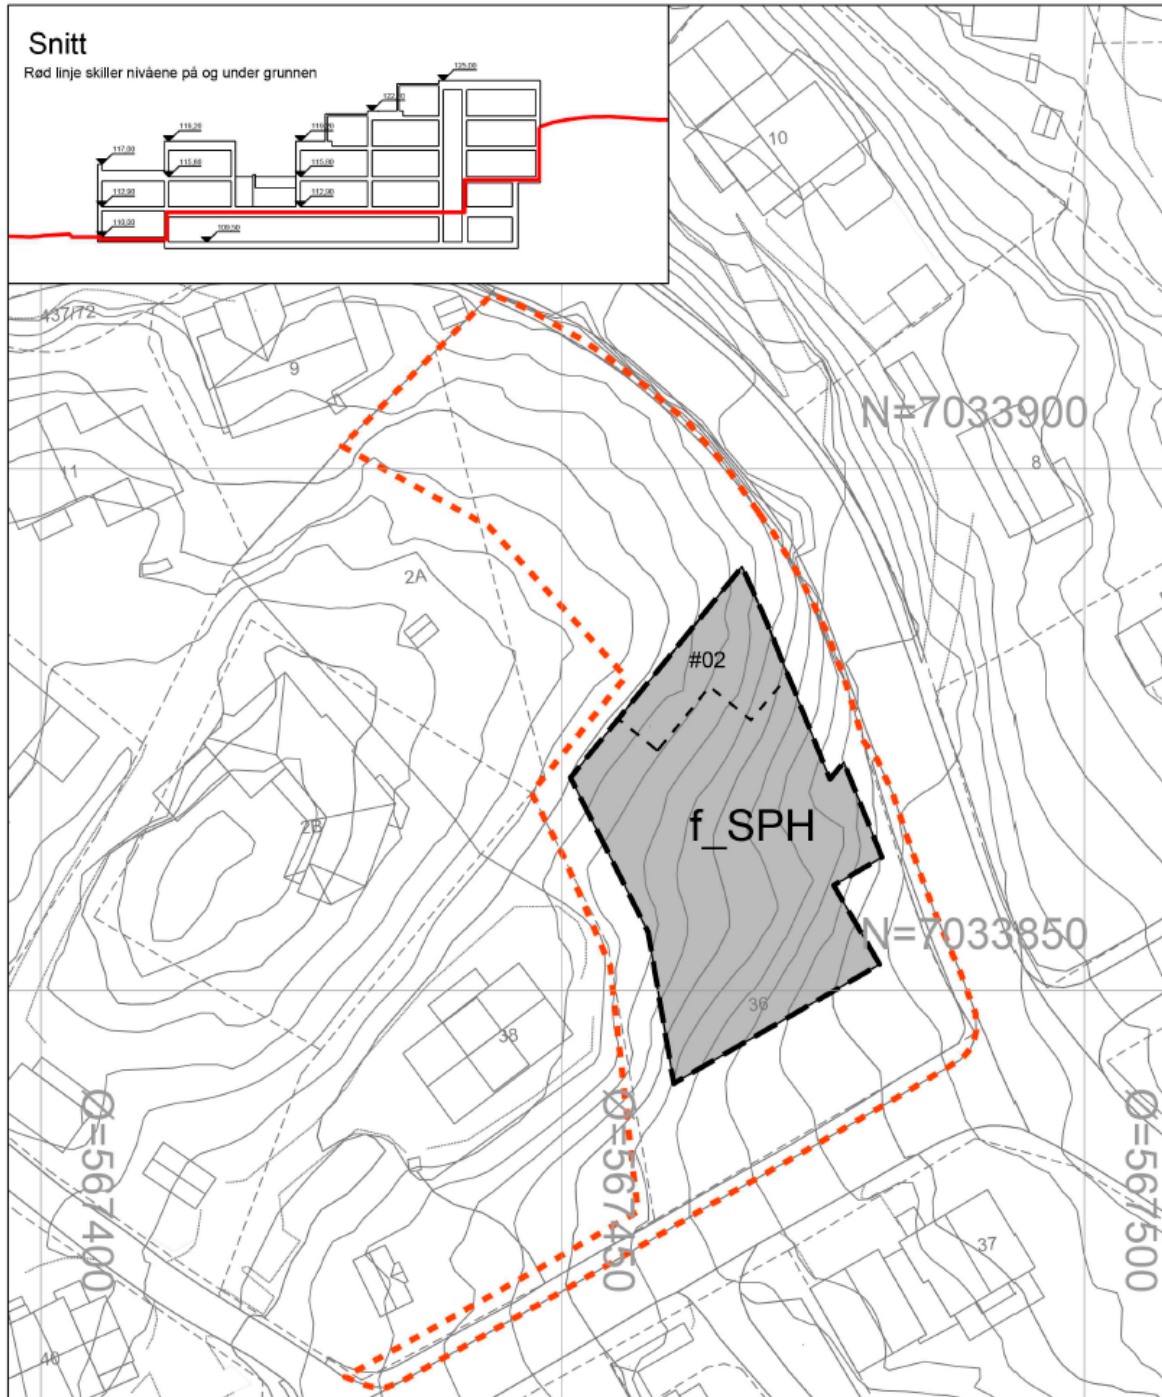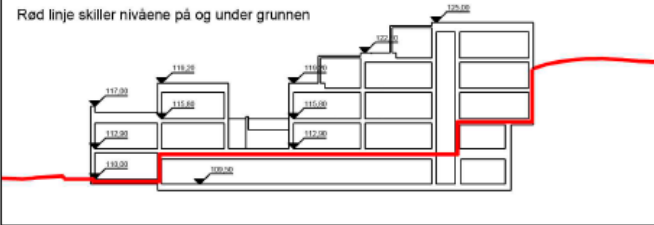

TEGNFORKLARING

PBL av 2008

Reguleringsplan

§12-5. Nr. 2 - Samferdselsanlegg og teknisk infrastruktur

Parkeringsanlegg med heis

§12-7 - Bestemmelseområder

Areal for boder

Linjesymbol

Planens begrensning

Formålsgrense

Bestemmelsesgrense

Illustrasjonslinje - ikke juridisk bindende

Planens totale omfang på grunnen


Kartplan (x,y): Euref89 - UTM32

Kartuttrekk pr dato: August 2016

Ekvidistanse 1m

Høydereferanse: NN2000

Kilde: Geodata AS

 

TRONDHEIM KOMMUNE
Detaljregulering av

Reguleringsplan for
Møllebakken 36
gnr/bnr 423/286

Plankart 2 av 2, regulering under grunnen



Målestokk
1:500 (A3)

REVISJONER	DATO	SIGN.	REVISJONER	DATO	SIGN.
Revisjon A - innkjørsel til parkering	28.11.2016	Rambøll			
Revisjon B - Utomhusareal	08.02.2017	Rambøll			
Revisjon C - utvidelse iht eldre plan	10.03.2017	Rambøll			
SAKSBEHANDLING I FØLGE PLAN- OG BYGNINGSLOVEN			DATO	SIGN.	
Kunngjøring vedrørende reguleringsarbeidet			14.06.2016	BARK/IBB	
1. behandling i Bygningsrådet/Det faste utvalg for plansaker					
Utlægging til offentlig ettersyn					
2. behandling i Bygningsrådet/Det faste utvalg for plansaker					
Evtl. nytt offentlig ettersyn					
3. behandling i Bygningsrådet/Det faste utvalg for plansaker					
Bystyrets vedtak					
Plankonsulent:			Forslagsstiller:		Reguleringsplan.nr: r20160029
DATO:		21.11.2016			Kommunens saksnr: 16/3741



TEGNING: Situasjonsplan		TEGN.NR.: A10-4
Rev	ID	Endring
LOKALISERINGSFIGUR:		Dato
		
FASE: Regulering		
PROSJEKT: Møllebakken 36		PROSJEKTNR.: 1292
TEGNING: Situasjonsplan		TEGN.NR.: A10-4
MÅL: 1:400	(A3)	KORRIGERT DATO:
TEGN. DATO: 2016-08-29 rev: 2017-03-03		SIGN.: IBB
BYGGHERRER: THE		
		
B A R K BERGERSEN ARKITEKTER AS M N A L M N I L ARKITEKTBEDRIFTENE Nordre gate 2 Pb 2682 7415 TRONDHEIM Tel: +47 73 80 58 30 post@bergersenarkitekter.no www.bergersenarkitekter.no		
© Alle rettigheter tilhører utførende for prosjekteringen, kopiering eller bruk av disse tegningene er forbudt uten skriftlig samtykke!		




21.3 kl. 1500



Uten bebyggelse



23.6 kl. 1800

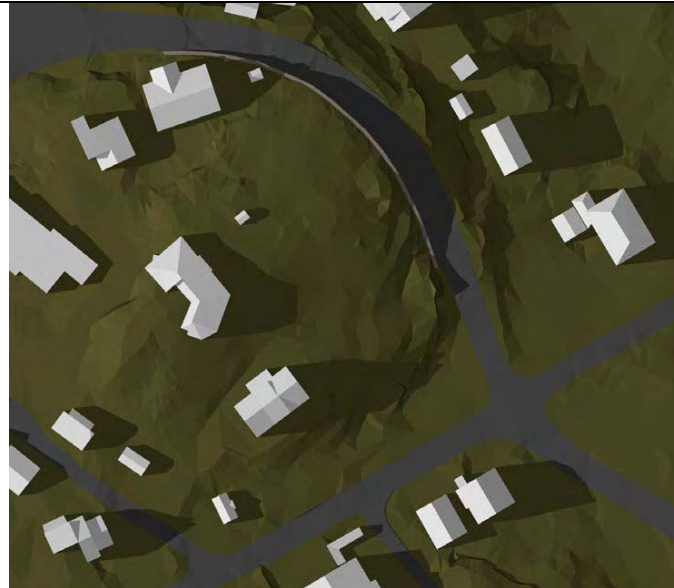

Uten bebyggelse