


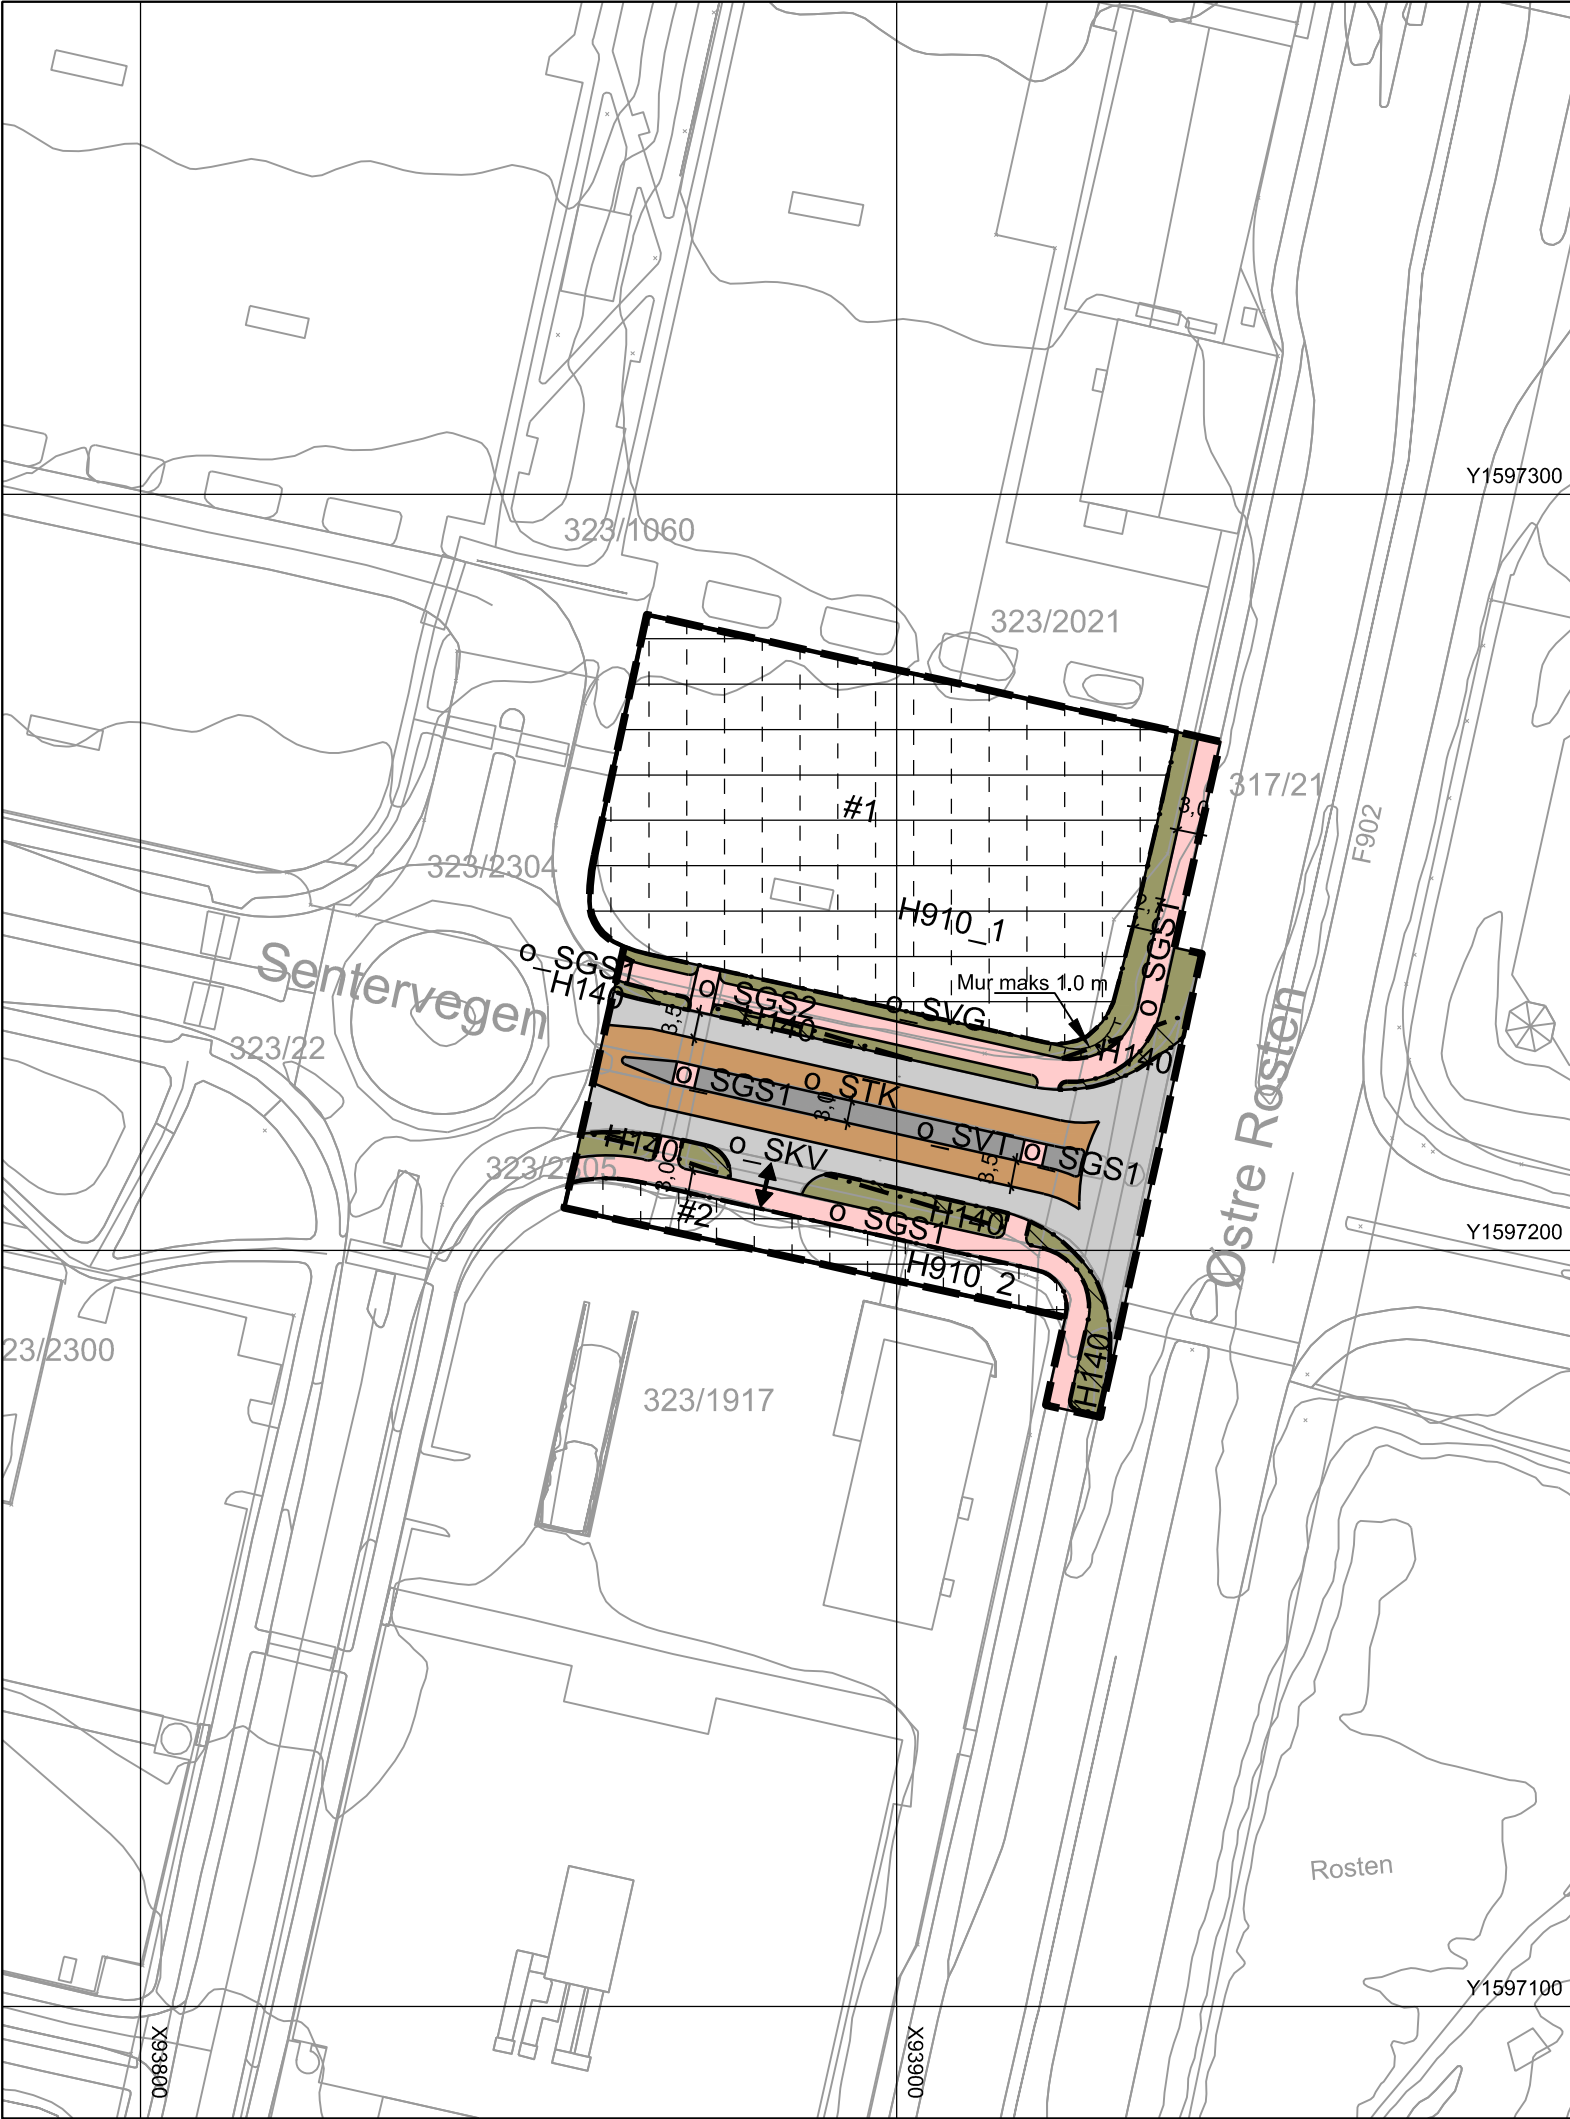

TEGNFORKLARING

Planlov av 2008

§ 12-5, AREALFORMÅL

2. Samferdselsanlegg og teknisk infrastruktur

- SKV Kjøreveg (2011)
- SGS Gang/sykkelveg (2015)
- SVT Annen veggrunn - tekniske anlegg (2018)
- SVG Annen veggrunn - grøntareal (2019)
- STK Trase for buss (2061)

§ 12-6, Hensynssoner

§11-8a sikringssone

Friskt (140)

§11-8f Detaljeringssone

Reguleringsplan skal fortsatt gjelde (H910)

§ 12-7, BESTEMMELSER

Midlertidig Anlegg- og riggområde (#1)

Midlertidig Anleggsområde (#2)

Linjesymboler mv.

- Planens begrensning
- Formålgrense
- Bestemmelsegrense
- Måle- og avstandslinje
- Grense for detaljeringssone
- Regulert støttemur

Punktsymboler

Avkjørsel

0 10 20 30 40 50

Ekvidistanse 1m



TRONDHEIM KOMMUNE

Detaljregulering for Sentervegen metrobuss - strekningstiltak

MÅLESTOKK: 1:1000 (A3)

REVISJONER	DATO	SIGN.	DATO	SIGN.
Gang/sykkelveg lagt inn på nordsiden av Sentervegen	12.10.18	TONH		

SAKSBEHANDLING I FØLGE PLAN- OG BYGNINGSLOVEN	DATO	SIGN.
Kunngjøring av oppstart av planarbeid	29.06.2018	



Forslagsstiller: Miljøpakken v/ Trondheim kommune

Plankonsulent: Multiconsult

TEGNET AL SAKSBEH.

Arealplan - ID: r20180038 ARKIVNR.

DATO: 24.09.18

Kommunens saksnr: 17/31093-2