

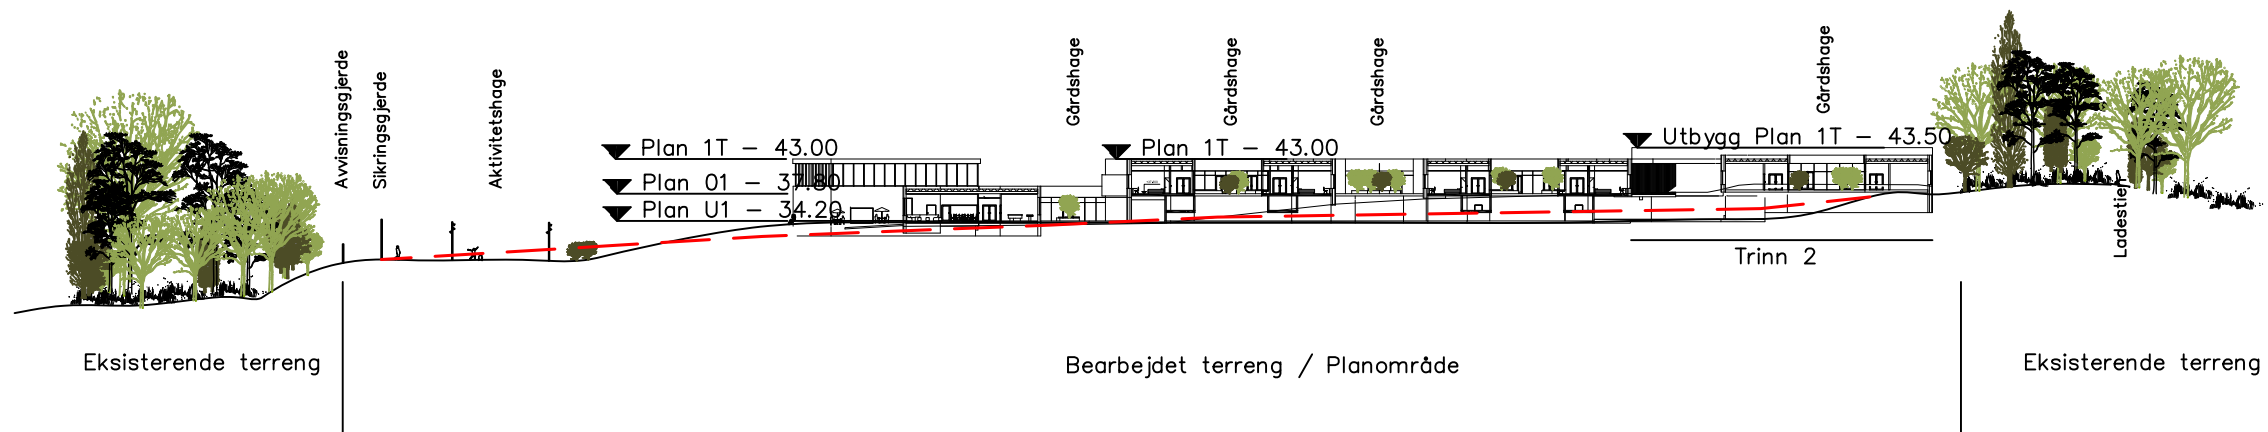


SNIT AA

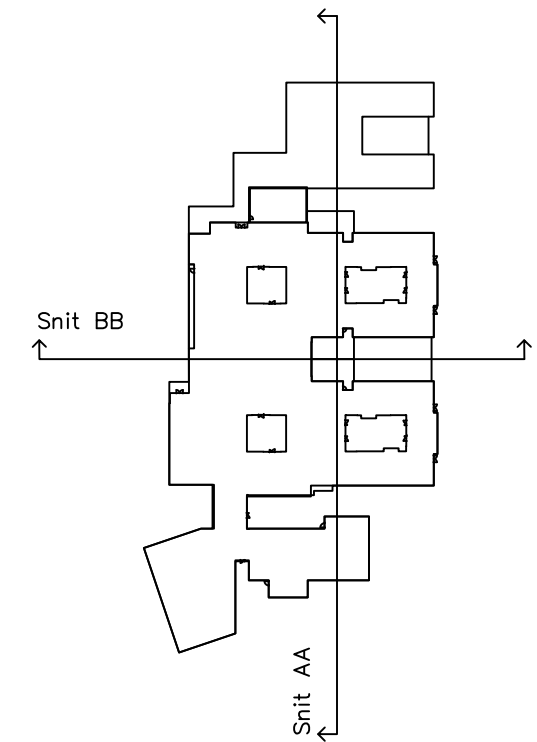

SNIT BB

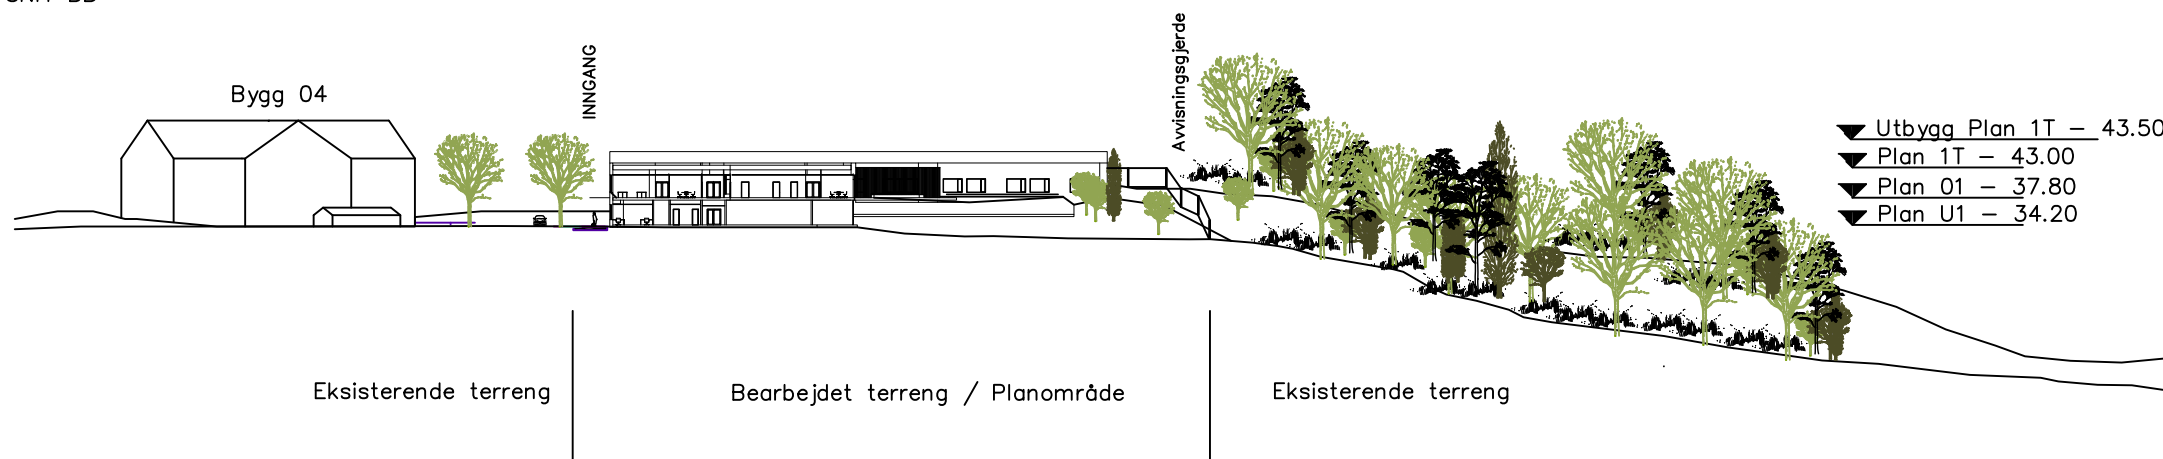

NYTT SIKKERHETSBYGG ST. OLAVS HOSPITAL

Snit AA Nord-Sør
Snit BB Vest-Øst
Mål 1:1000 [A3]
2018-12-20