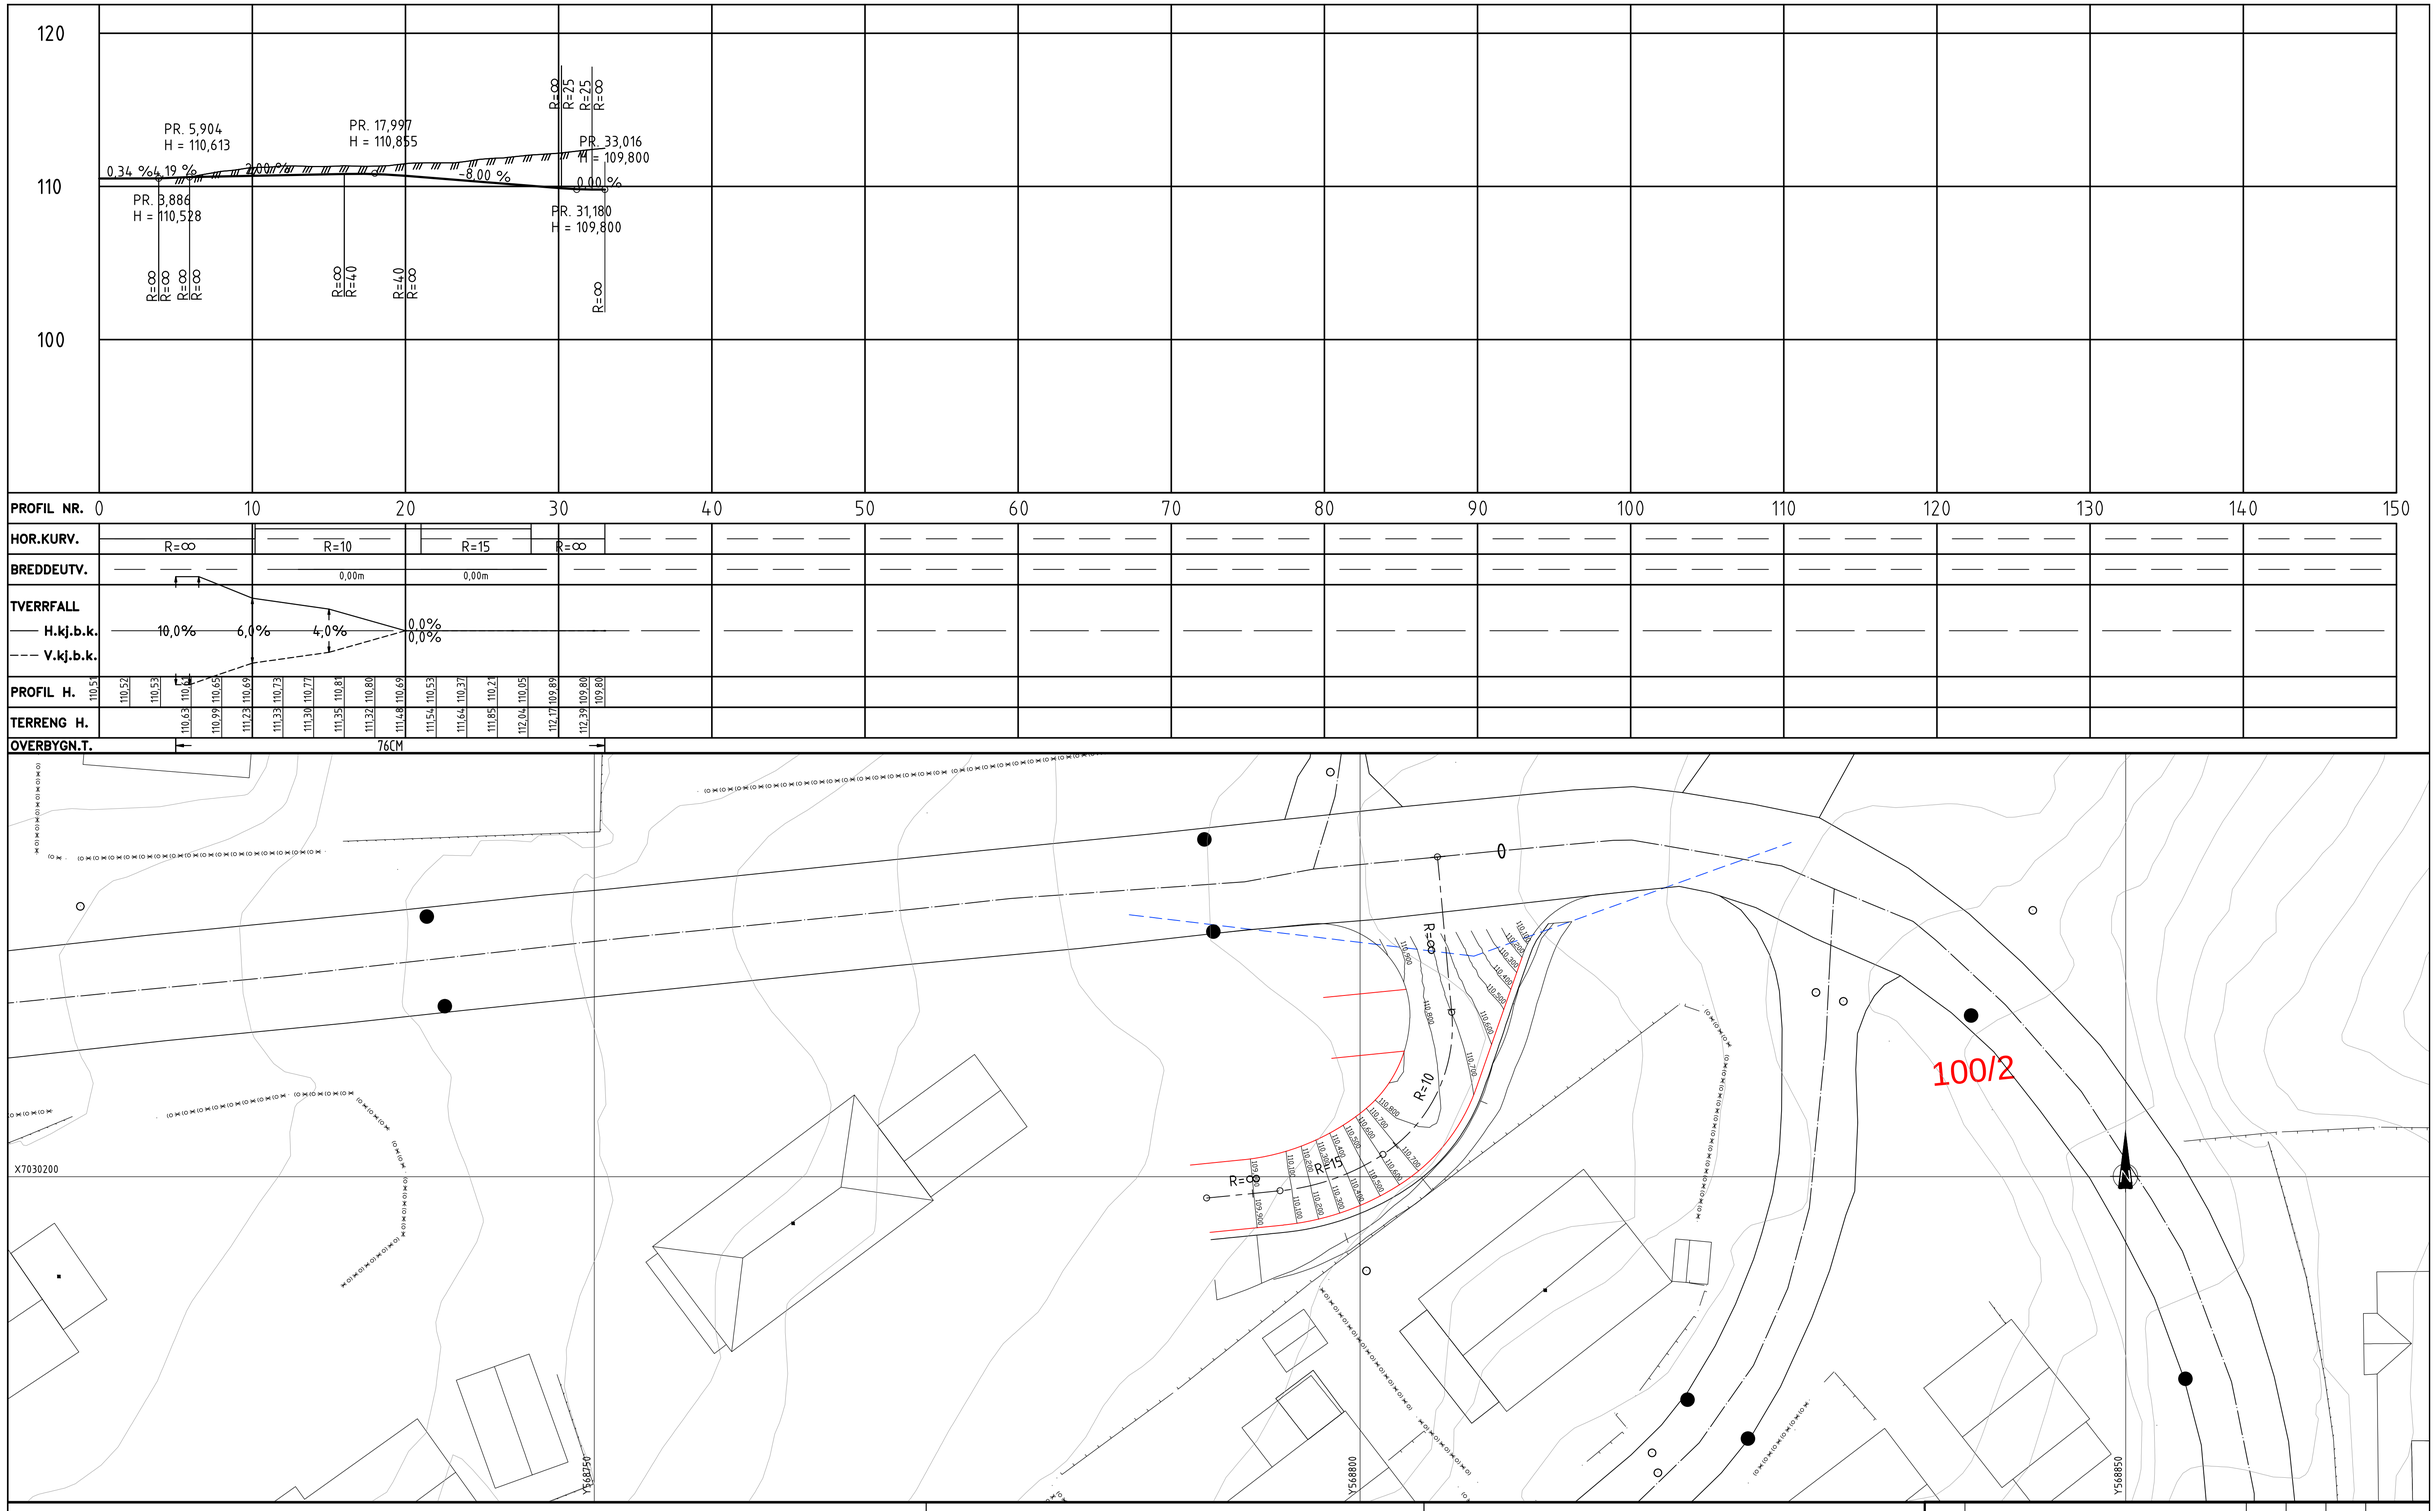

TEGNFORKLARING

MERKNADER

- Koordinatsystem: EUREF89 UTM, sone 32. Høydegrunnlag: NN2000

HENVISNINGER

Revisjon	Revideringen gjelder	Utarb.	Kontr.	Godkj.	Rev. dato

Produsert for: Selberg Arkitekter

Tegningsdato: 14.12.2018

Prosjektnummer byggherre:

Selsbakkvegen 55
Plan- og profiltegning

SKISSE

Produsert av: ViaNova Trondheim AS

VIANOVA Trondheim

Målestokk A1: 1:200

Tegn nr: –

Rev:

Utarbeidet av	Kontrollert av	Godkjent av	Konsulentarkiv
TOK	KRL	TOK	Q:\...\ 2018019