


Røsdal Eiendom AS 04.02.2021
Brynsv 7 detaljregulering - nye boliger
Hus B gavl mot sydøst M = 1:100 (A3)
Myrseth AS Arkitektkontor
Statsing. Dahlsgt. 24A, 7015 Trondheim

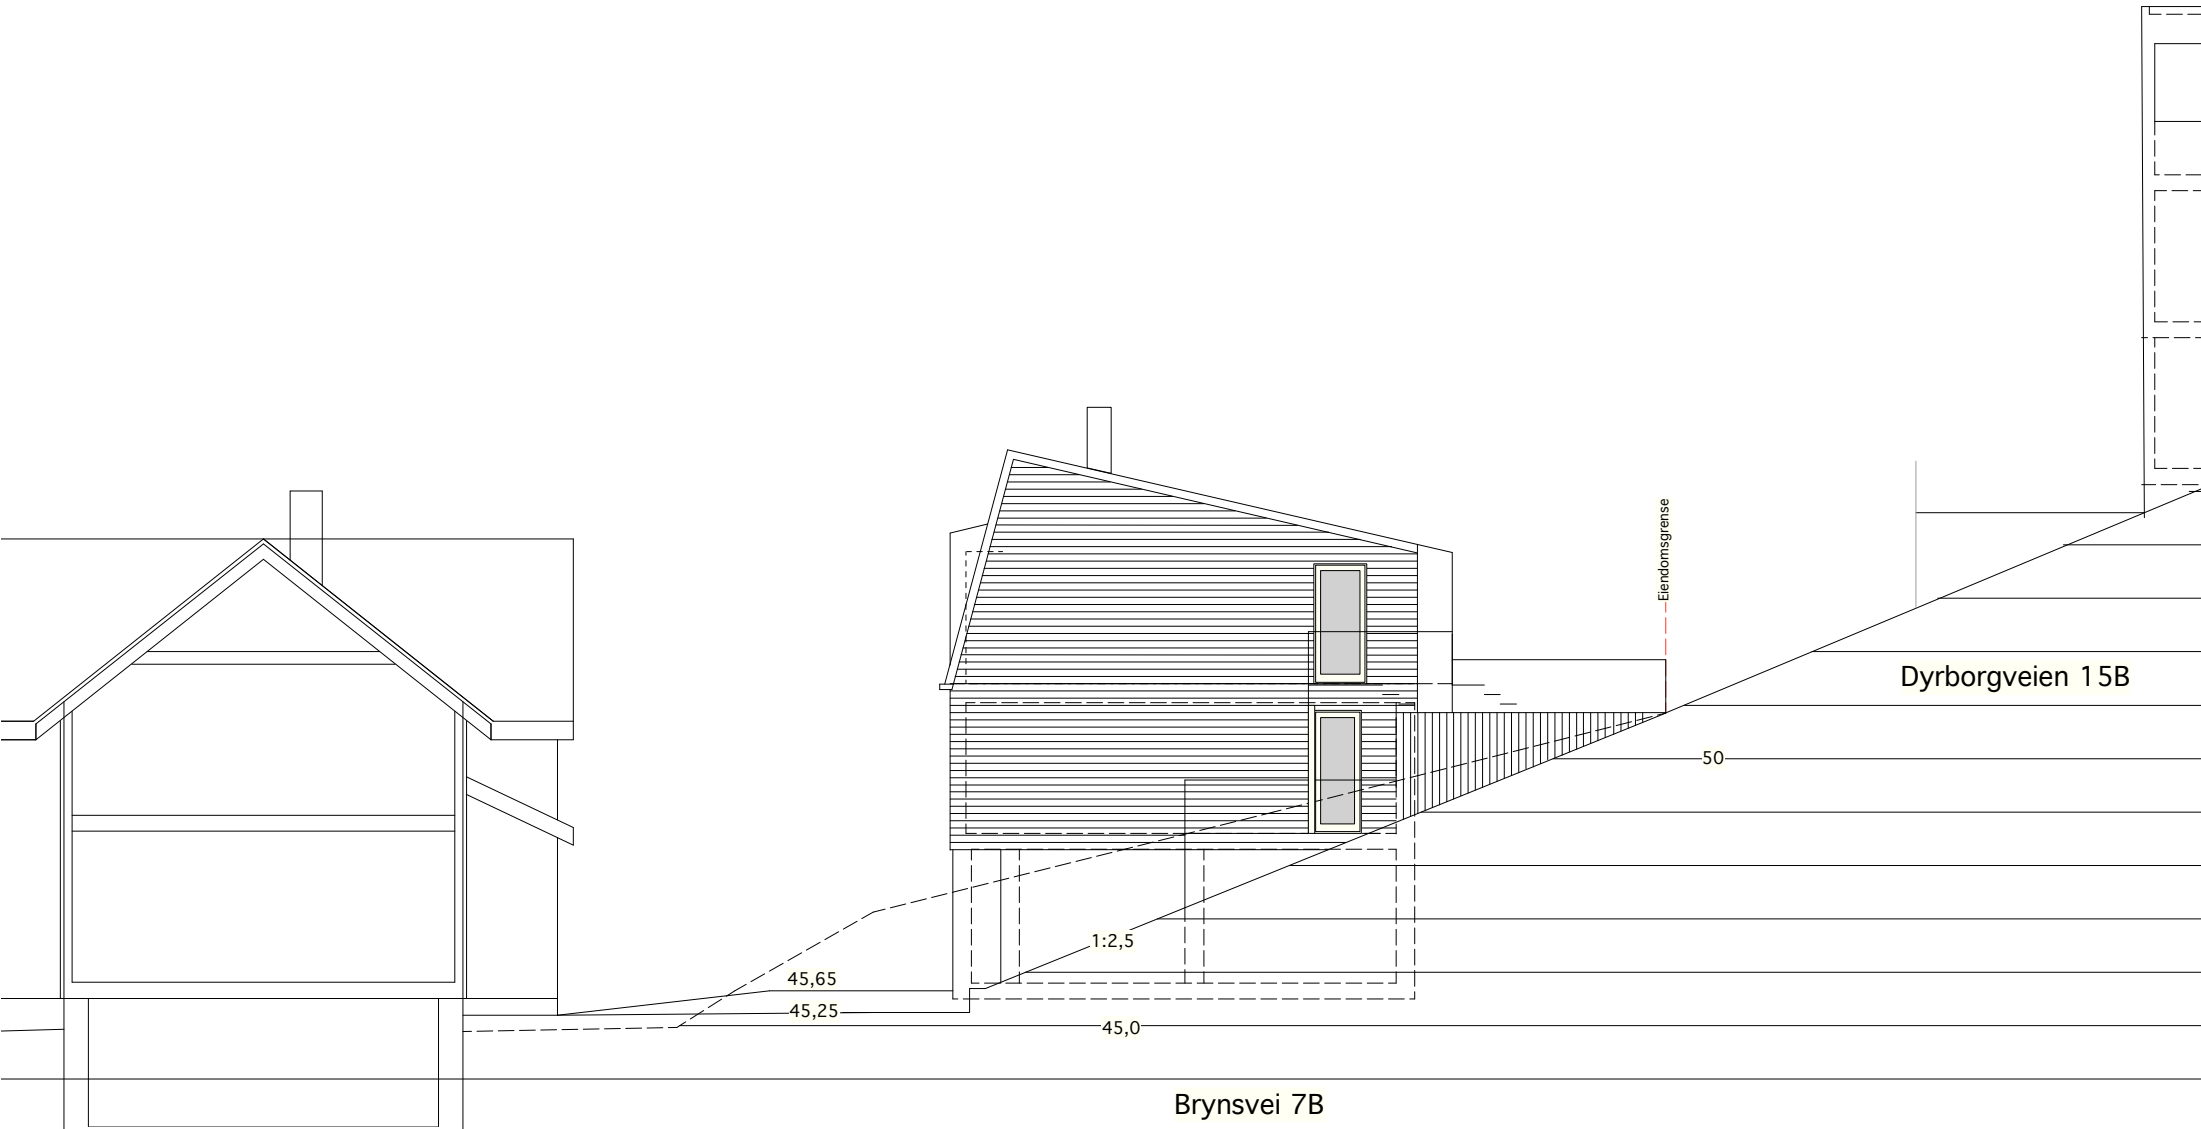


Brynsvei 7

Brynsvei 7B

Dyrborgveien 15B

Røsdal Eiendom AS 04.02.2020
Brynsv 7 detaljregulering - nye boliger
Hus B gavl mot nordvest M =1:100 (A3)
Myrseth AS Arkitektkontor
Statsing. Dahlsgt. 24A, 7015 Trondheim

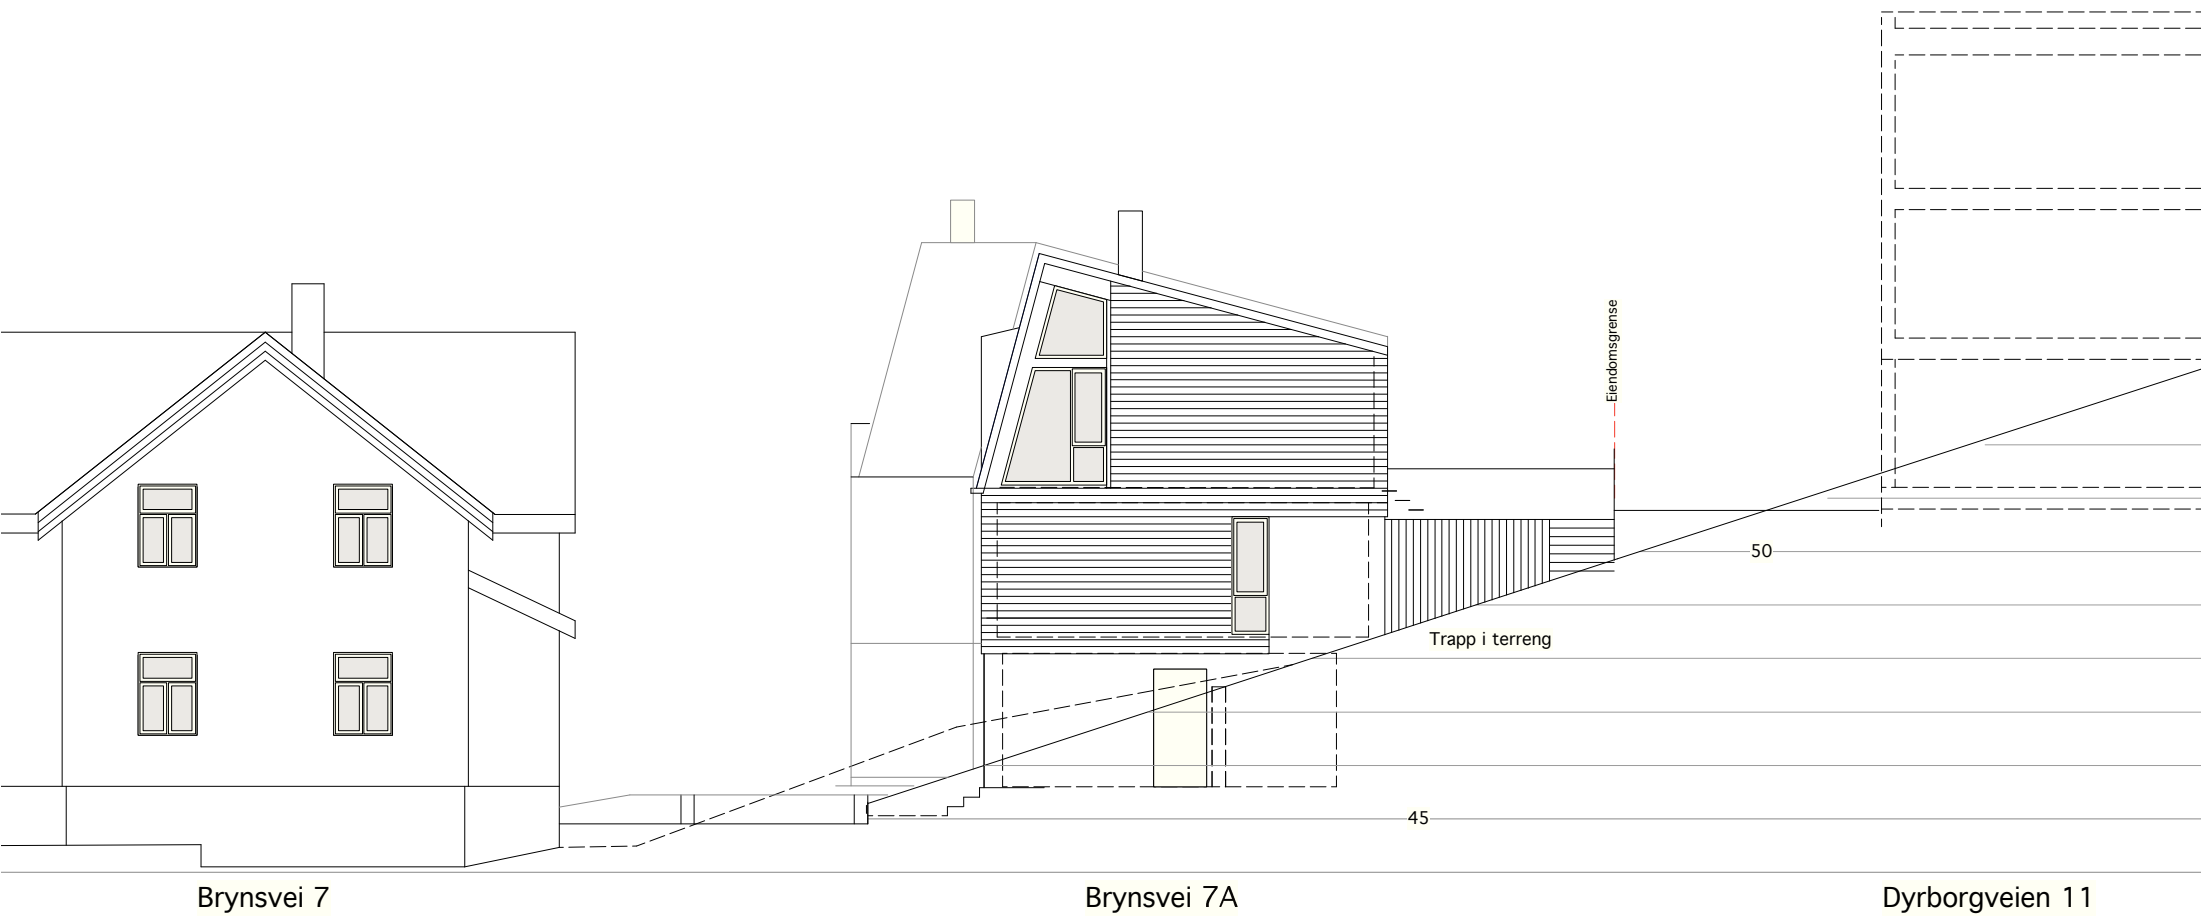

Brynsvei 7

Brynsvei 7A

Dyrborgveien 11

Røsdal Eiendom AS 04.02.2021
Bryns vei 7 - nye boliger
Hus A gavl mot nordvest M = 1:100 (A3)
Myrseth AS Arkitektkontor
Statsing. Dahlsgt. 24A, 7015 Trondheim



Røsdal Eiendom AS 04.02.2021
Brynsvei 7 detaljregulering - nye boliger
Fasader mot nordøst M = 1:100 (A3)
Myrseth AS Arkitektkontor
Statsing. Dahlsgt. 24A, 7015 Trondheim