


A-A mot Øst

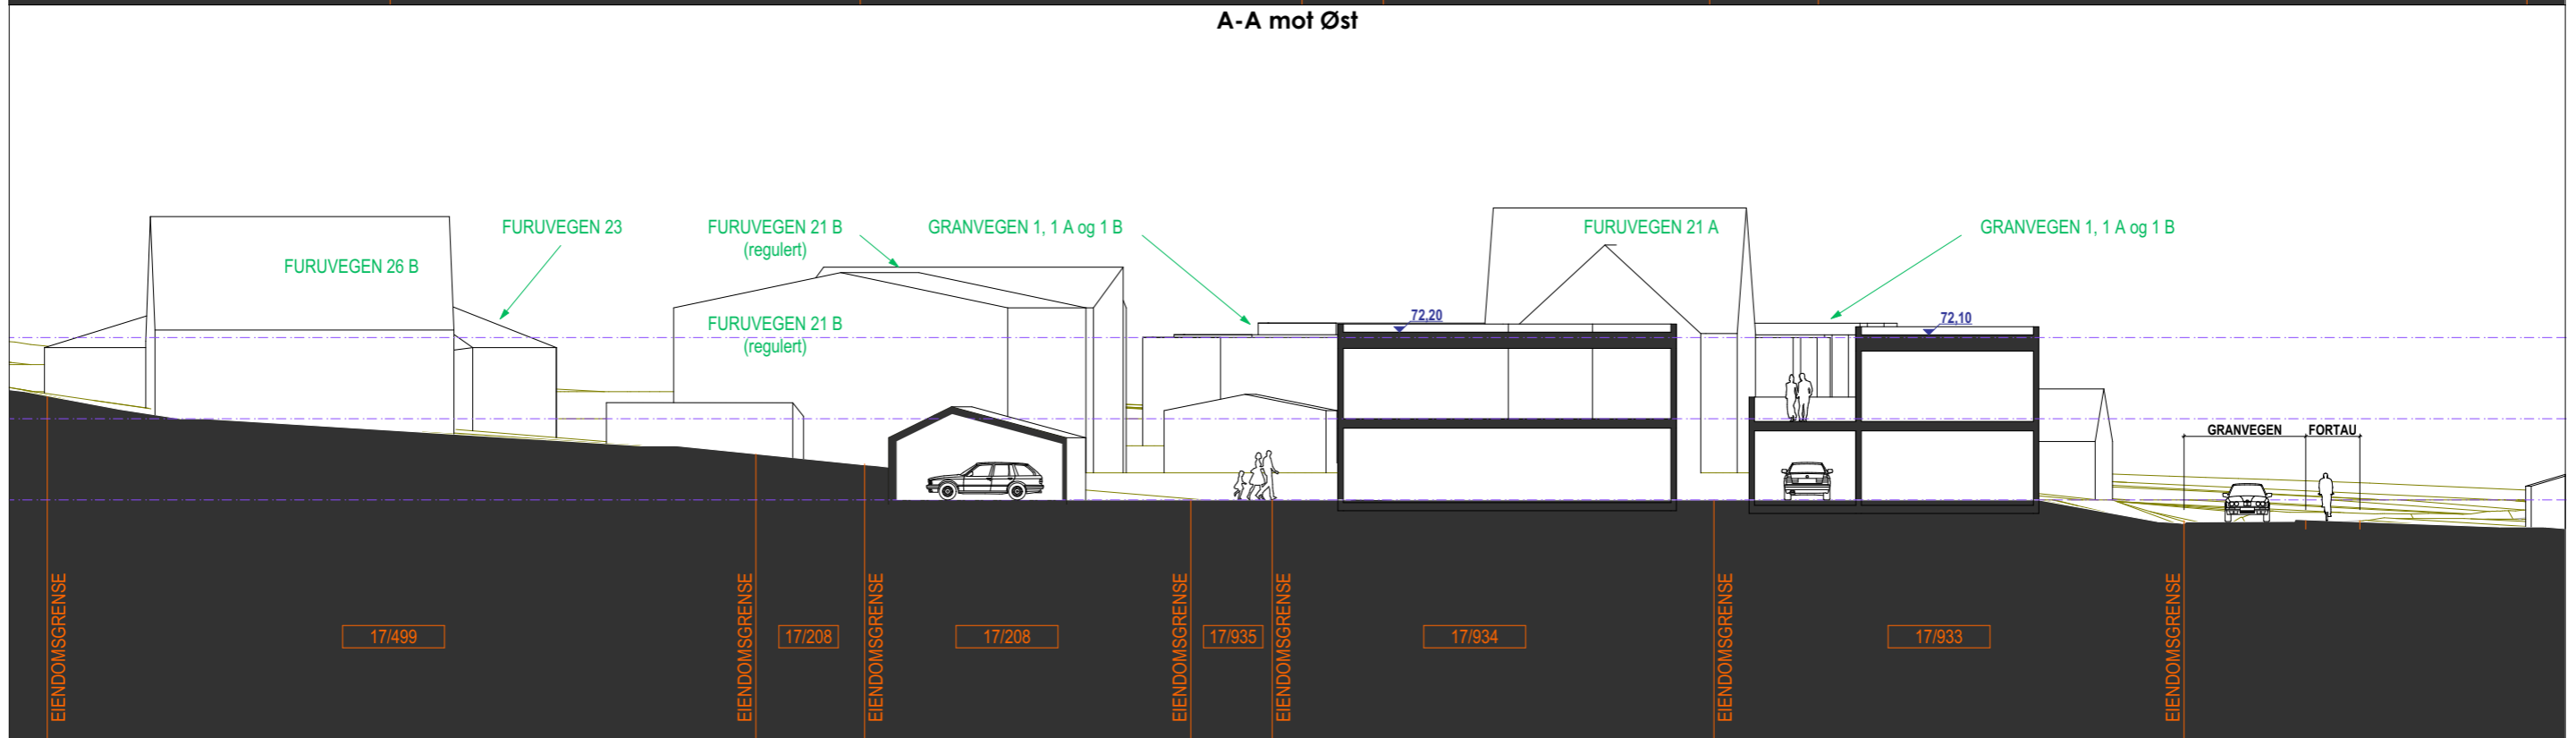

A-A mot Vest

Snitt A

FURUVEGEN 24

2059

FILNAVN 2059 Modell.pln | DATO / KLOKESLETT 23.08.2021 / 13:27 BRUKER Eskil

REV NR

ENDRING

DATO SIGN KTR GKJ

STATUS

FG1

Reguleringsplan

GNR/BNR

17/933-936

DATO

18.08.2021

KOMMUNE

5001

SIGN/KTR

EL / ABH

ARKSTR.


A3

MÅLESTOKK


1:250

A31



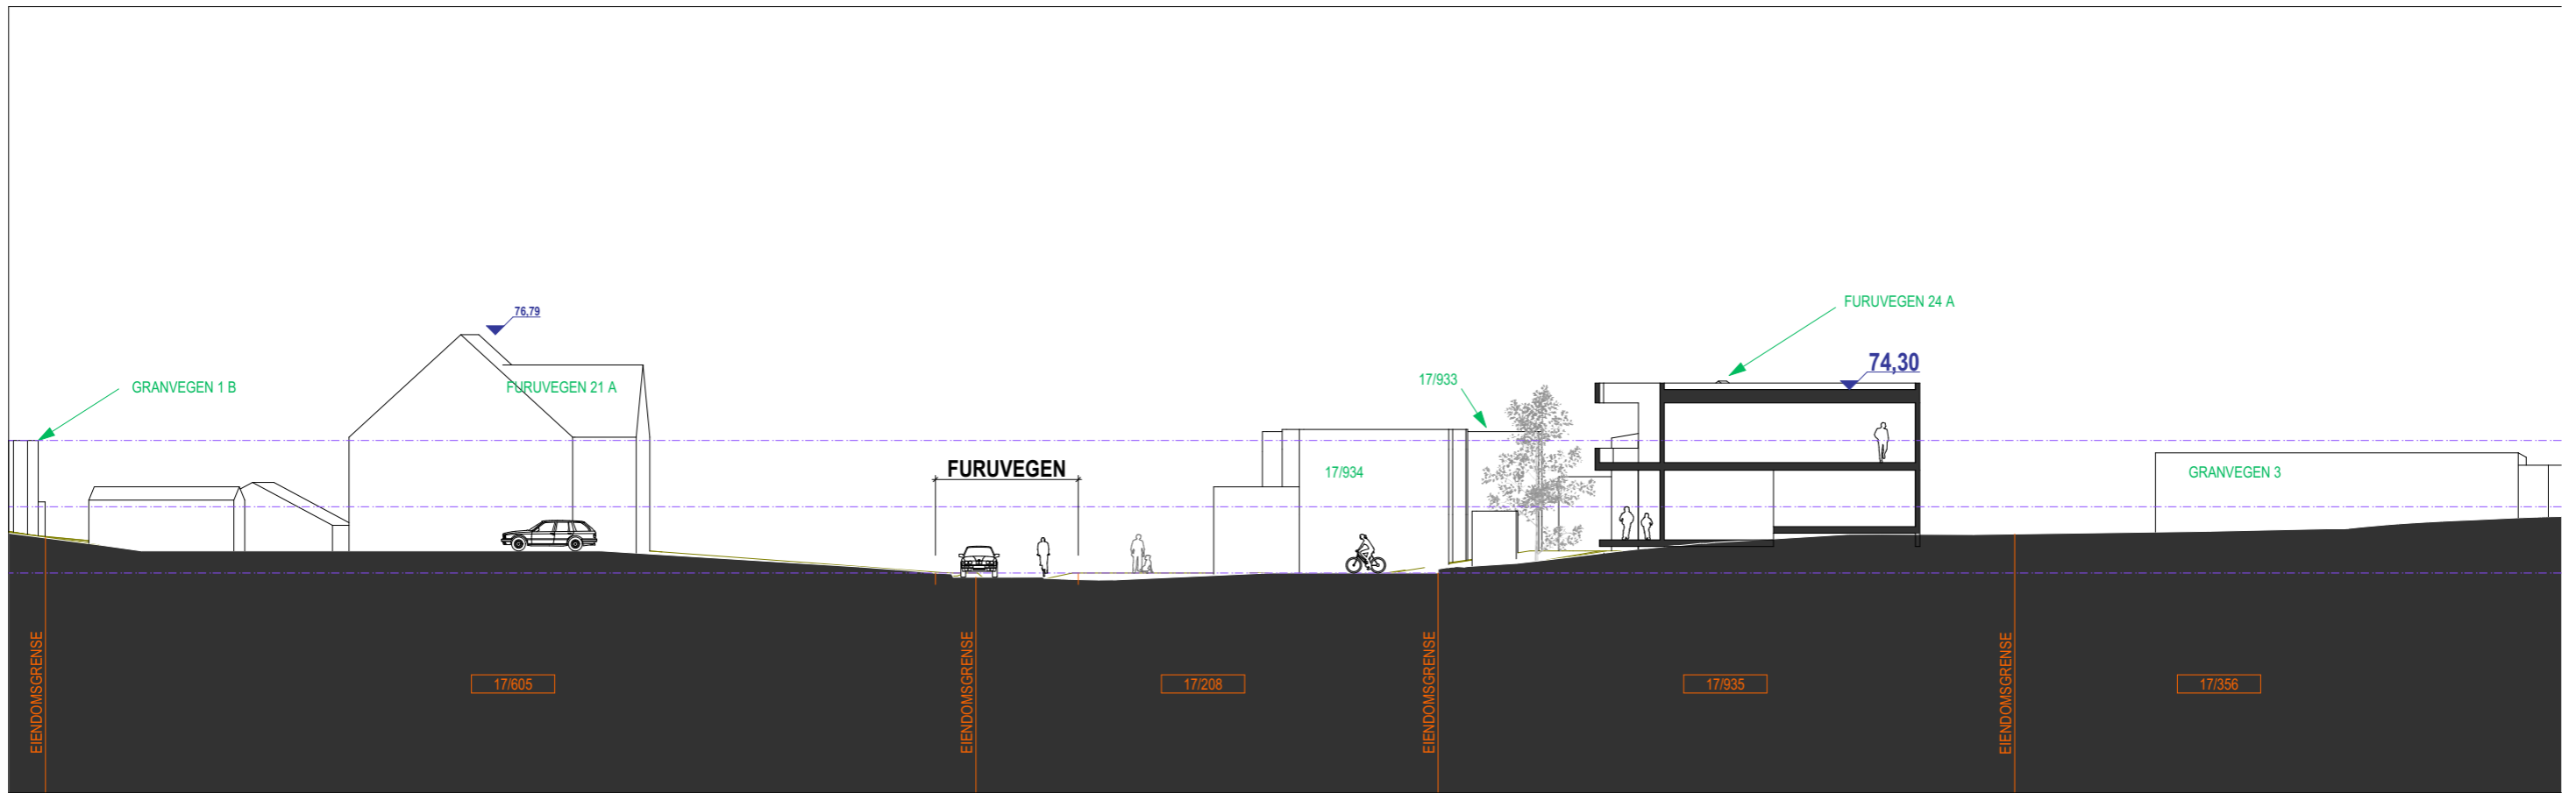

B-B mot Nord

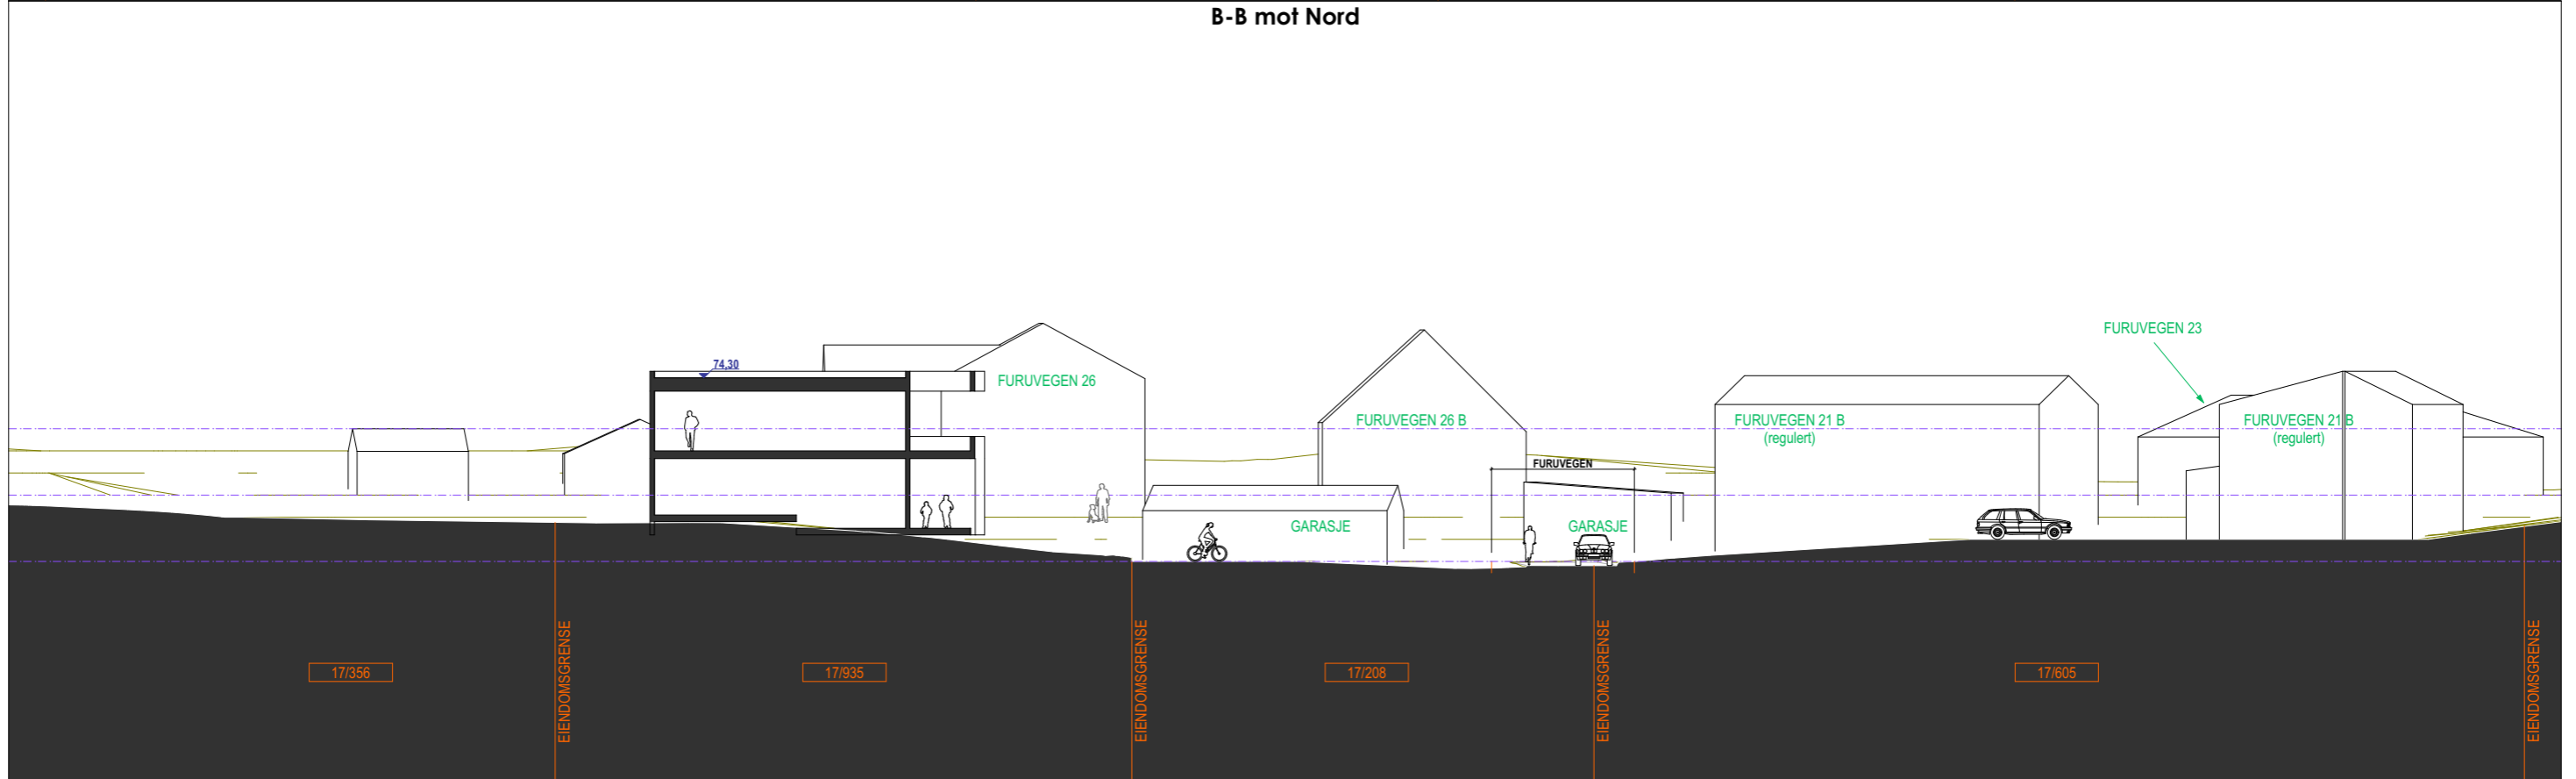

B-B mot Sør

Snitt B
FURUVEGEN 24

2059

FILNAVN 2059 Modell.pln | DATO / KLOKESLETT 23.08.2021 / 13:31 BRUKER Eskil

REV	NR	ENDRING	DATO	SIGN	KTR	GKJ

STATUS	FG1	Reguleringsplan
GNR/BNR	17/933-936	DATO 18.08.2021
KOMMUNE	5001	SIGN/KTR EL / ABH
ARKSTR.	A3	MÅLESTOKK 1:300

A32

