



TEGNFORKLARING Planlov av 2008

§ 12-5, AREALFORMÅL

1. Bebyggelse og anlegg
- Garasjeanlegg for boligbebyggelse (1119)
 - Sentrumsformål (1130)
 - Renovasjonsanlegg (1550)


§ 12-6, HENSYNSSONER

- §11-8a jf §12-6
- a.3) Faresone (100)
 - Høyspenningsanlegg (370)


- Juridiske linjer og symboler
- Planens begrensning
 - Formålsgrense
 - Byggegrense
 - Grense hensynsoner

Illustrasjonslinjer
 Plangrense på bakken


Illustrasjonssnitt bebyggelse

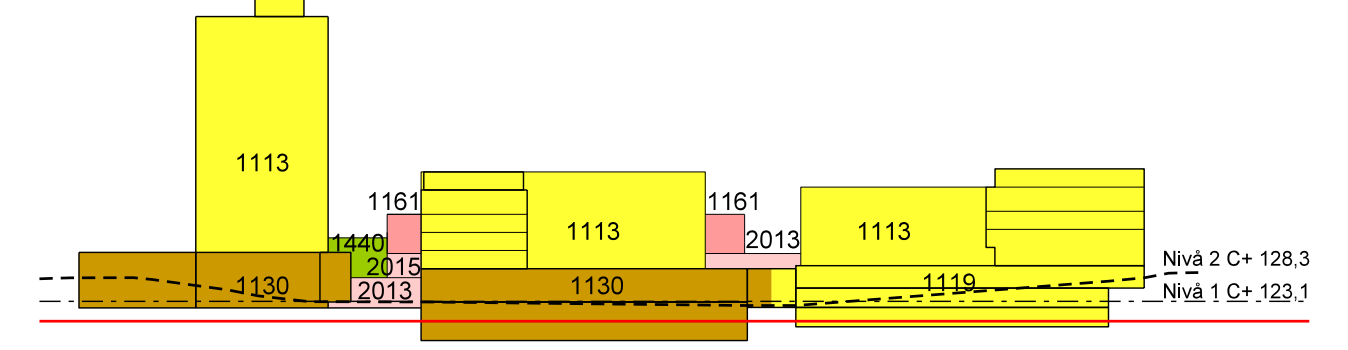

Koordinatsystem: UTM sone32 euref89
 Høydereferanse: NN2000
 Kartuttrekk pr: 15.05.2020
 Kilde: Norkart E-torg
 Ekvidistanse 1m



TRONDHEIM KOMMUNE
 Detaljregulering av:



**Ingeborg Aas' veg 1, 2, 4 og 6,
 Risvollan lokale sentrum**

Under bakken

MÅLESTOKK:
 1:1000 / A2

KARTBL AD:
 1 av 3

REVISJONER	DATO	SIGN.	REVISJONER	DATO	SIGN.
Plankart under bakken	30.04.21	BH			
Justeringer iht. innspill Byplankontoret	30.04.21	BH			

SAKSBEHANDLING IFLG. PLAN- OG BYGNINGSLOVEN	DATO	SIGN.
Kunngjøring vedrørende reguleringsarbeidet	31.08.2019	
1. behandling i Bygningsrådet/Det faste utvalg for plansaker Utlegging til offentlig ettersyn		
2. behandling i Bygningsrådet/Det faste utvalg for plansaker Evtl. nytt offentlig ettersyn		
3. behandling i Bygningsrådet/Det faste utvalg for plansaker Bystyrets vedtak		

Planen er utarbeidet av: Pir II AS Forslagsstiller: NHP Eiendom AS	Reguleringsplan nr: r20190038 Kommunens saksnr 20/142 (19/19967, 20/142)
DATO: 30.9.2020	