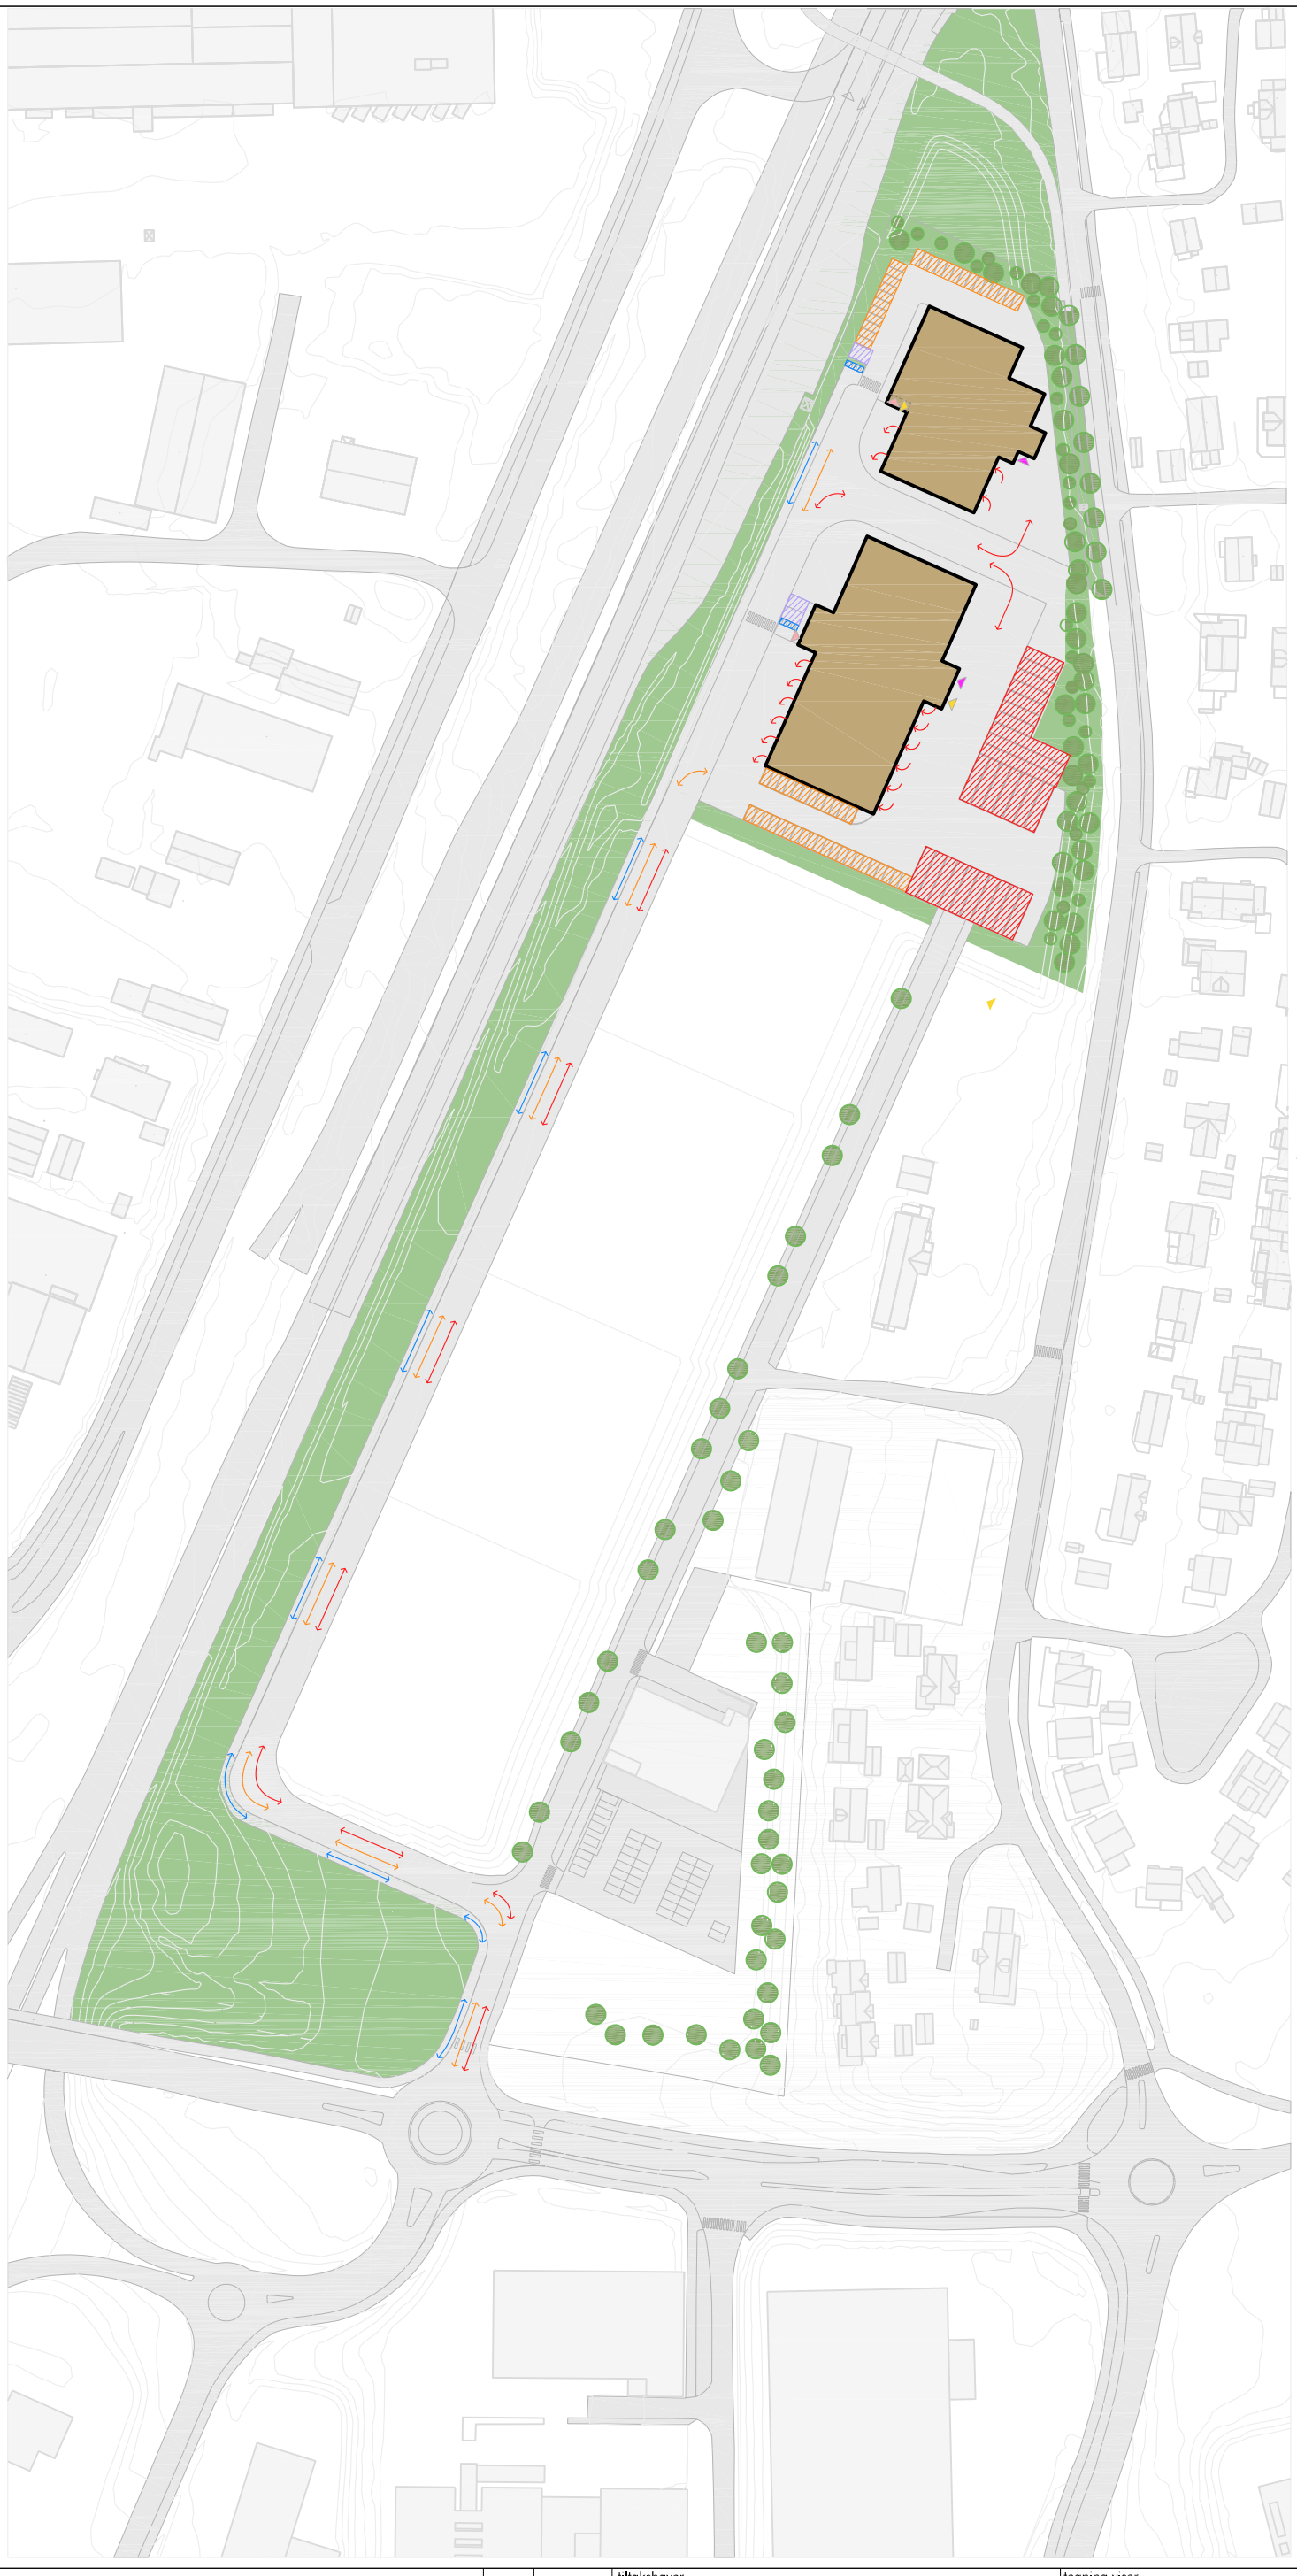

revisjon	revisjonen gjelder	sign.	dato

tiltakshaver

prosjektnavn
Regulering kvenildsskogen 10 og 12

adresse
Kvenildskogen 10 og 12
7093 Heimdal

tegning viser: Trafikk-kart

status: Reguleringsplan

tegningsnr.	mål	rev.
A-100	1:2000 (A3)	-

gnr/bnr.	dato	tegn.	kontr.	prosjektnr.
313/658	08.10.20	JFT	TM	19500

arc arkitekter as
vestre kanalkai 20
7010 trondheim
t 73 99 12 20
www.arcarkitekter.no

arc
arkitekter

Utskriftsdato:8-okt.-20, Filnavn:P:\19\19500 Sandmoen - Regulering Kvenildsskogen 10 og 12\7 Tegninger ut\7.1 Situasjon\Underlag_reguleringsplan.dwg, Originalformat:A3, Sist lagret:8-okt.-20