



### Tegnforklaring

**Reguleringsplan PBL 2008**  
**§12-5. Nr. 2 - Samferdselsanlegg og teknisk infrastruktur**

**SPH** Parkeringshus/-anlegg (2083)

**Linjesymbol**

- — — Planens begrensning
- — — Formålgrense
- — — Måle og avstandslinje

**Illustrasjonslinjer**

- - - - - Planens begrensning på grunnen

Koordinatsystem: UTM sone32 euref89 Kartuttrekk pr: 18.02.2021  
 Høydereferanse: NN2000 Kilde: Trondheim kommune Ekvidistanse 1m

## TRONDHEIM KOMMUNE

### Detaljregulering av


# Lade allé 84

Regulering under grunnen - plankart 2 av 2

Målestokk:  
**1:1000 (A3)**

REVISJONER	DATO	SIGN.	DATO	SIGN.

SAKSBEHANDLING I FØLGE PLAN- OG BYGNINGSLOVEN	DATO	SIGN.
Kunngjøring vedrørende reguleringsarbeidet	12.08.2020	

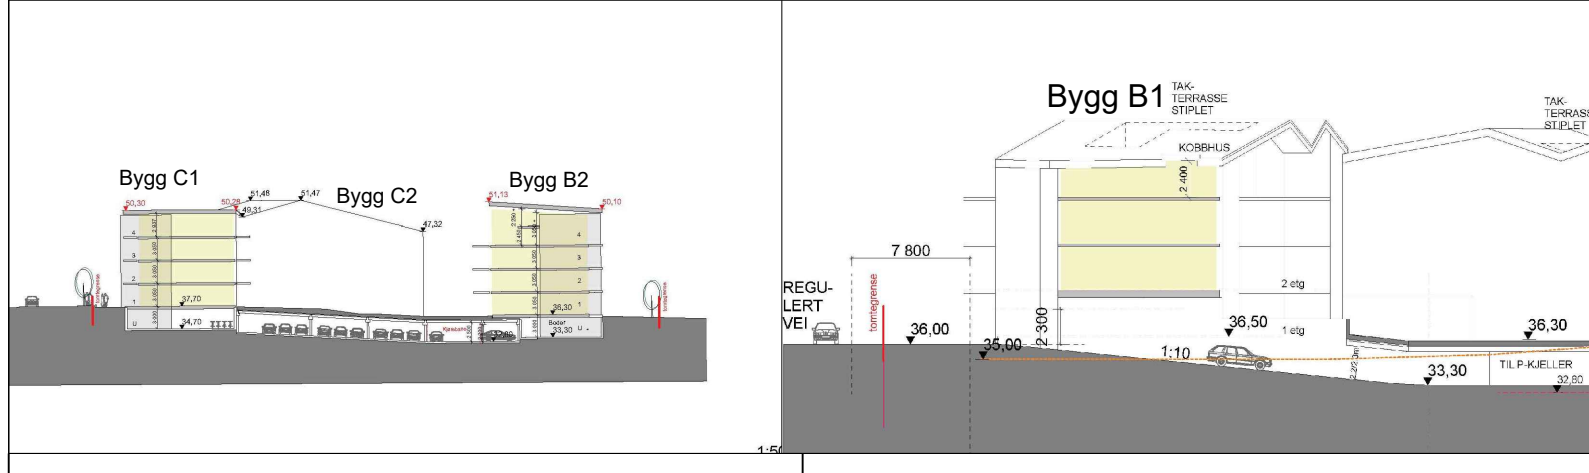

Forslagsstiller: **asplan viak** Planen utarbeidet av: **asplan viak**

Dato: 25.06.2021

Reguleringsplan nr: r20210015  
 Kommunens saksnr: 20/218