



PLAN - M=1:250

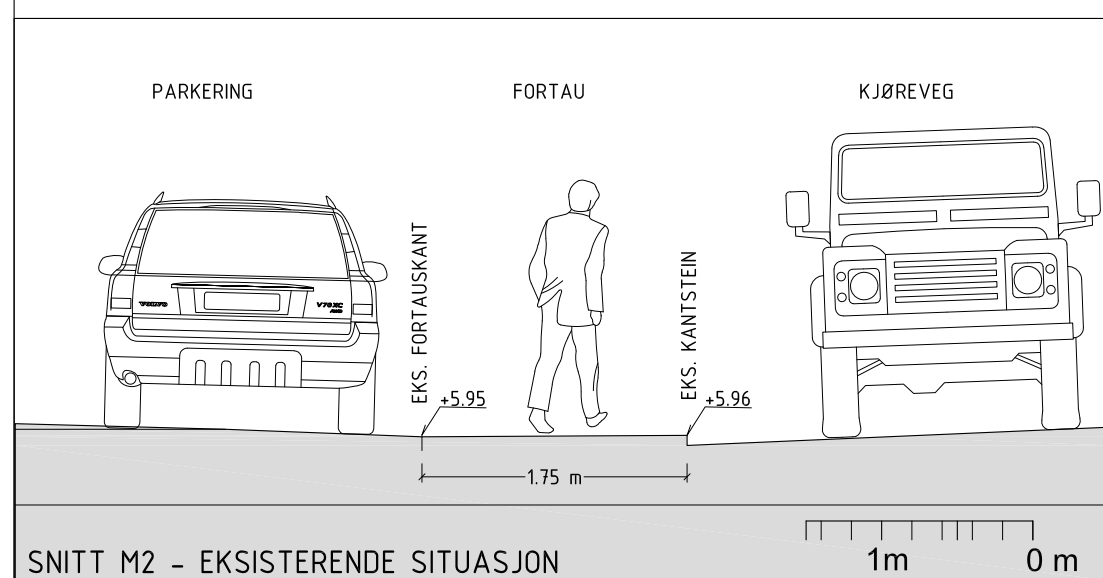

SNITT M2 - EKSISTERENDE SITUASJON

SNITT - M=1:50

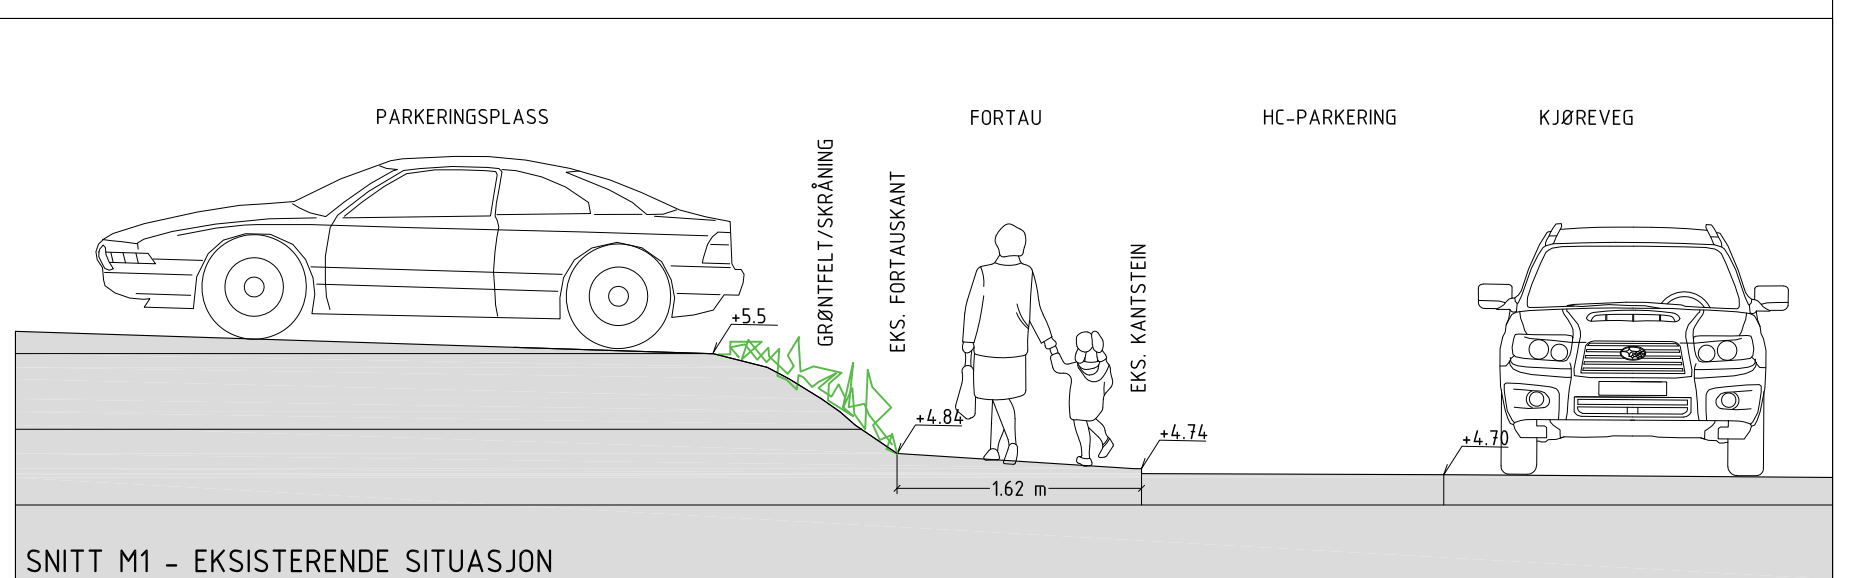

SNITT M1 - EKSISTERENDE SITUASJON

PROSJEKT
Mellomila 79-81

BYGGHERRE
Mellomila 79-81 AS

LANDSKAPSARKITEKT



PLAN arkitekter AS, Fjordgata 50, 7010 Trondheim
Telefon 73 53 62 00. Telefaks 73 53 62 01
e-mail: plan@plan.no

TEGNING VISER:

Mellomila - Eksisterende situasjon
Plan og snitt

DATO:
21.05.2021