
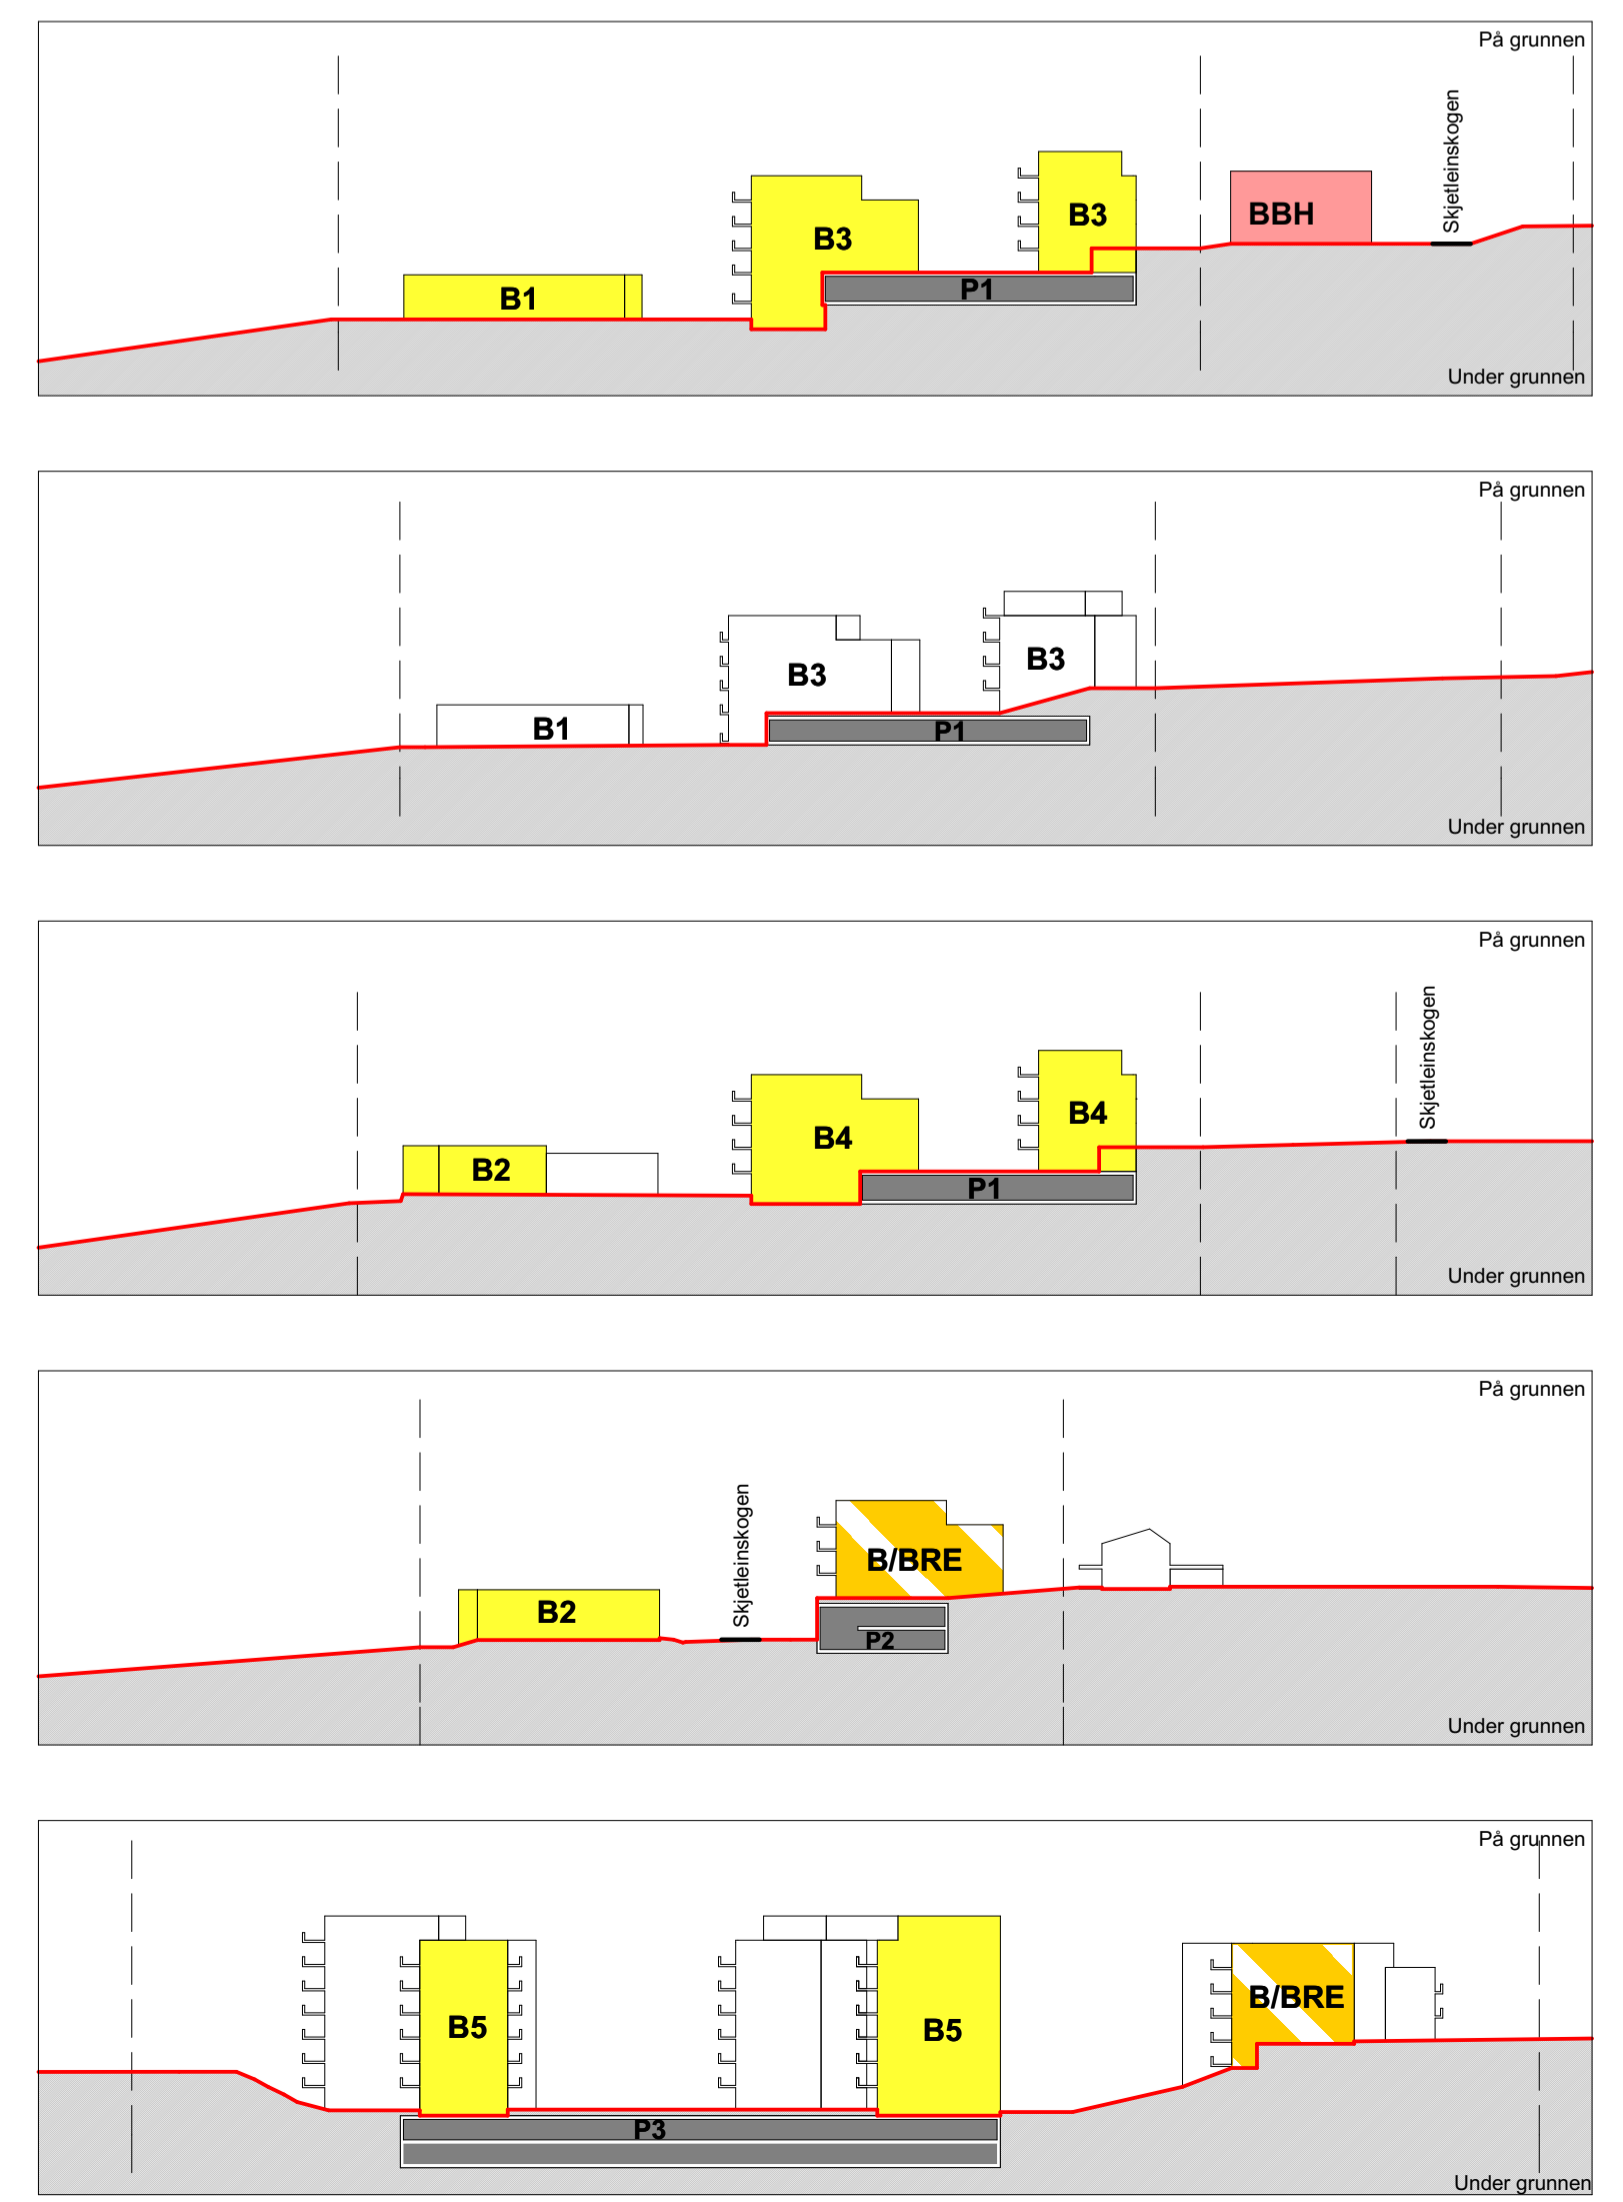


TEGNFORKLARING

§ 12-5, AREALFORMÅL


- 1. Bebyggelse og anlegg**
 - Boilgbebyggelse (1110)
 - Uteoppholdsareal (1600)
 - Lekeplass (1610)
 - Boilgbebyggelse/renovasjonsanlegg (1800)
 - Barnehage (1161)
 - Blå/grøntstruktur/ vann- og avløpsanlegg/ annen veggrunn - tekniske anlegg (1900)
- 2. Samferdsel og teknisk infrastruktur**
 - Kjøreveg (2011)
 - Fortau (2012)
 - Gatetun (2014)
 - Sykkelanlegg (2017)
 - Annen veggrunn - tekniske anlegg (2018)
 - Annen veggrunn - grøntareal (2019)
- 3. Grønnstruktur**
 - Blå/grønnstruktur (3002)
 - Turveg (3031)
 - Frømråde (3040)
- 5. Landbruks-, natur og friluftsområde**
 - Landbruksformål (5110)
- 6. Hensynssoner**
 - Sikringssoner
 - Friskt (140)
 - Infrastruktursoner
 - Krav vedrørende infrastruktur. Offentlig ledningsnett (410)
 - Angitt Hensynssone
 - Bevering av Naturmiljø (560)

- Juridiske linjer og symboler**
- Planens begrensning
 - Formålsgrense
 - Byggegrense
 - Regulert høyde
 - Grense hensynssone
 - Avkjørsel
 - Støyskjerm
 - Fotgjengerfelt
 - Bru

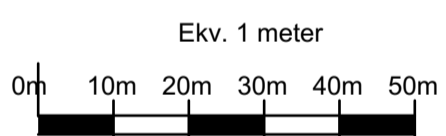

Koordinatsystem UTM sone32 euref89
Høydereferanse: NN2000
kartuttrekk pr. dato: 05.02.2021
Kilde: Infoland

TRONDHEIM KOMMUNE
Detaljregulering av
Skjetleinskogen
Del av gnr/bnr 172/7, 172/17,
172/18 og deler av 174/21, 174/10
og 172/1

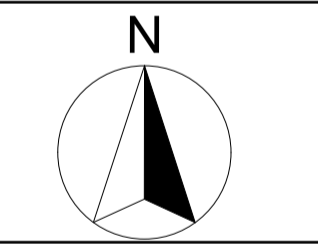

Regulering på grunnen - plankart 1 av 2
MÅLESTOKK:
1:1000 (A1)

REVISJONER	DATO	SIGN.
Endringer til kontroll 1.gangs innsending	16.04.2020	TS
Mindre endring av felt og benevner før innsending	23.04.2020	TS
Revidert 1.gangs innsending	17.12.2020	GE
Revidert veg-geometri Lisbeth Nypans veg	09.02.2021	GE
Revidert veg-geometri Lisbeth Nypans veg	09.03.2021	GE
Endret formål Bolig/Tjenesteyting til Barnehage	26.05.2021	RBH
Barnehage m. uteoppholdsareal endret til off. formål	31.05.2021	GE
Skravur H560 rettet på		

SAKSBEHANDLING IFLG. PLAN- OG BYGNINGSLOVEN	DATO:	SIGN.
Kunngjøring vedrørende reguleringsarbeidet	08.08.2019	RBH

Forslagstiller:
Voll Arkitekter AS
Voll Arkitekter AS
Vertfsgata 4, 7014 Trondheim

Reguleringsplan nr.:
r20190037
Kommunens saksnr.:
19/3452-4

DATO: 23.04.2020
Nytt Saksarkiv:
20/136

