



PROFIL NR 0 10 20 30 40 50 60 70 80 90 100 110 120 130 140 150




Revisjon	Rettelse	Dato	Tegnet	Kontrollert	Godkjent
RAMBOLL					
Ramboll Norge AS Kobbes gate 2 - 7493 TRONDHEIM - Tel 73 84 10 00					
Weidemanns vei Enkelt lengdesnitt Weidemanns vei		DATO: 05.10.21			
		TEGN: SAKV			
SKISSE		KONTR: JFH			
		Dokumentnummer: 1350036717			
		Dokumentnavn: MBN			
		Filnavn: LP_Weidemanns vei.dwg			
Som vist (A1)		Prosjektfase Revisjon Status			
Kompleks	Bygg	Ettasje	Fag	System	Type
					SAMF

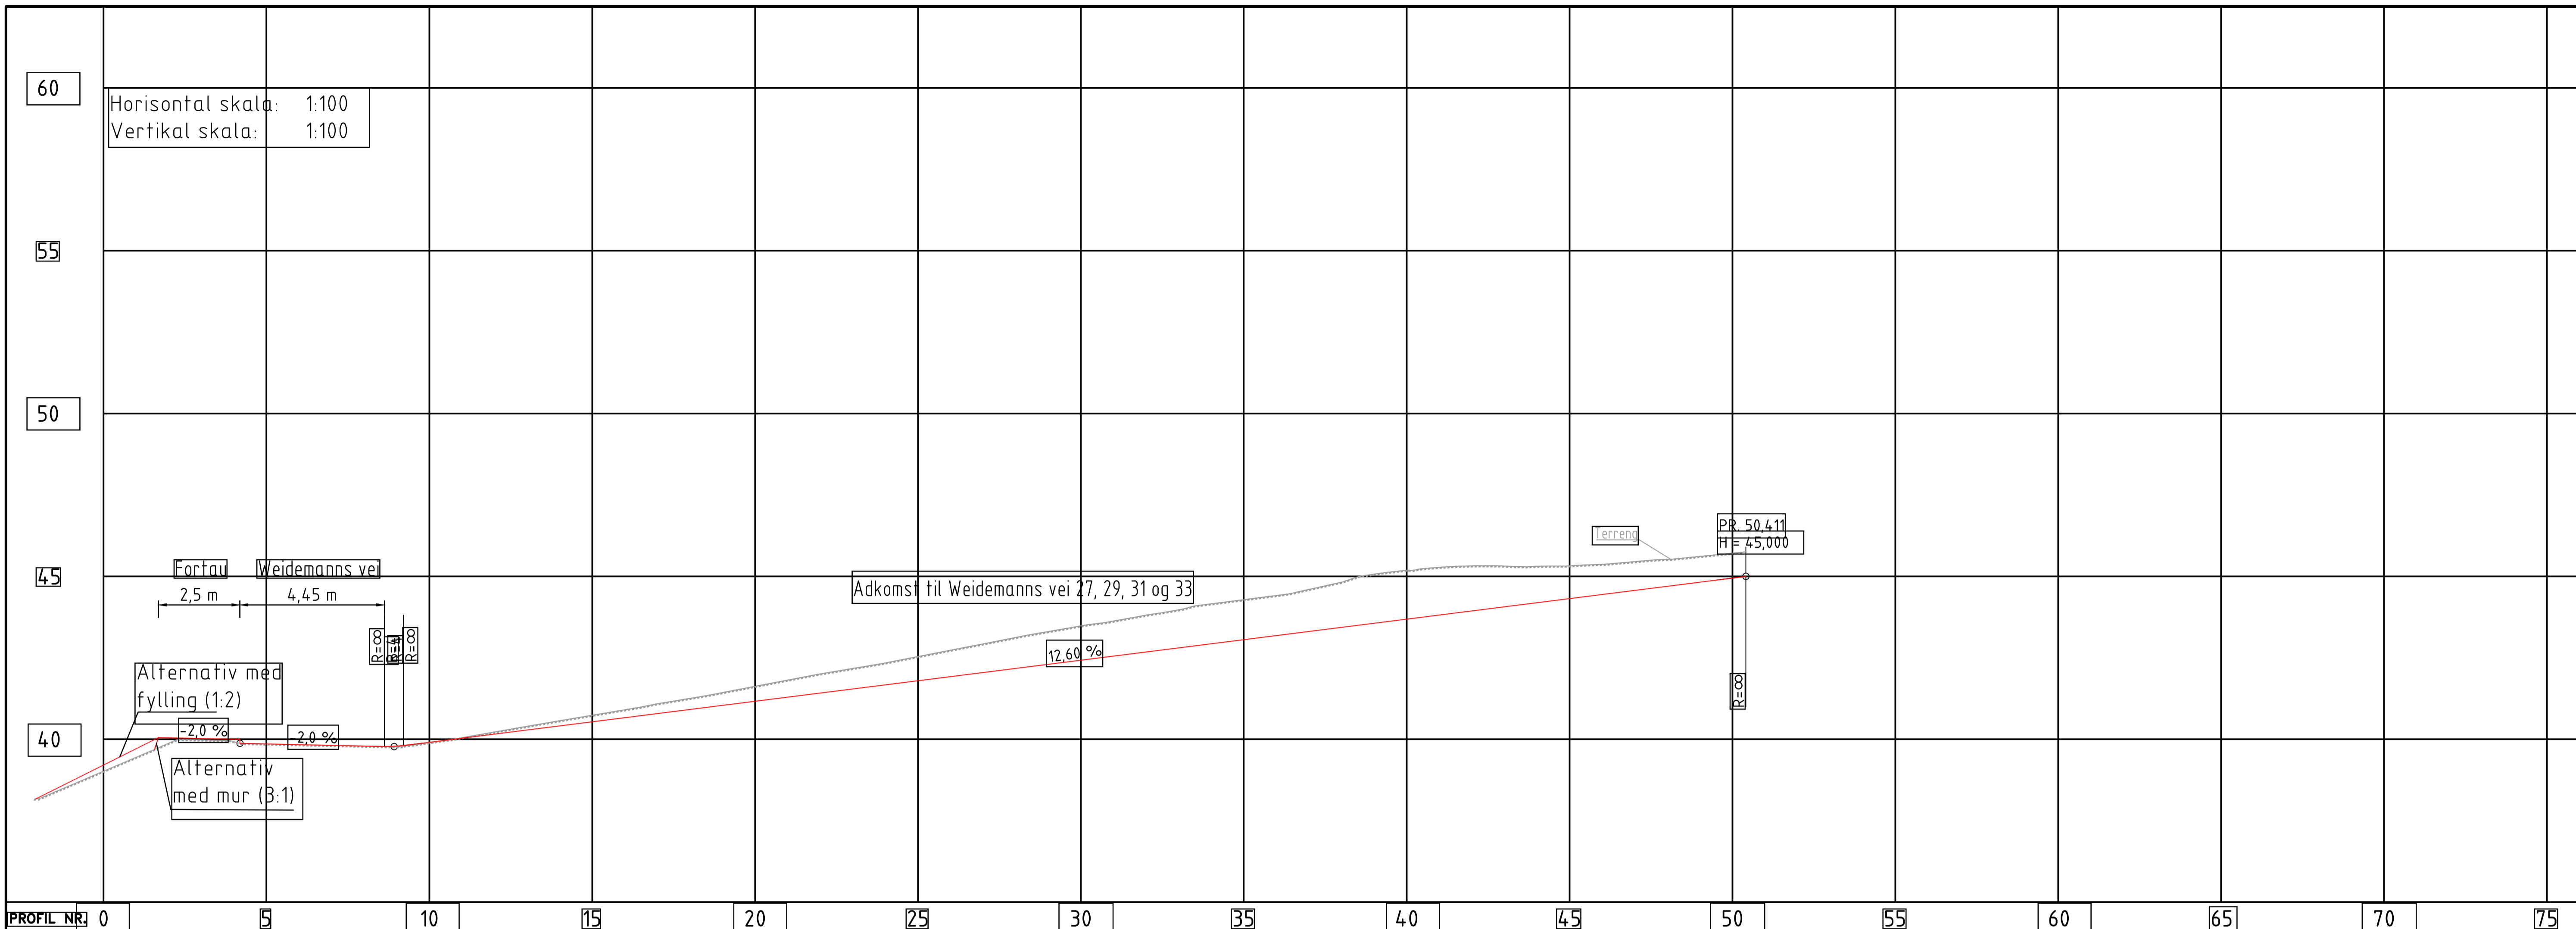


		<div style="border: 1px solid red; padding: 2px; display: inline-block;">SKISSE</div>																	
Rambøll Norge AS Kobbes gate 2 - 7493 TRONDHEIM - Tel 73 84 10 00																			
Weidemanns vei Enkelt lengdesnitt Adkomst til weidemanns vei 27, 29, 31 og 33		DATO: 05.10.21 TEGN: SAKV KONTR: JFH Døpdragsnummer: 1350036717 Dokumentnavn: MBN Filnavn: LP_Weidemanns vei.dwg Kilde: Som vist (A1)																	
<table border="1"> <tr> <th>Revisjon</th> <th>Rettelse</th> <th>Dato</th> <th>Tegnet</th> <th>Kontrollert</th> <th>Godkjent</th> </tr> <tr> <td> </td> <td> </td> <td> </td> <td> </td> <td> </td> <td> </td> </tr> </table>	Revisjon	Rettelse	Dato	Tegnet	Kontrollert	Godkjent							<table border="1"> <tr> <td> </td> <td> </td> <td> </td> <td> </td> </tr> </table>						
Revisjon	Rettelse	Dato	Tegnet	Kontrollert	Godkjent														
SAMF																			

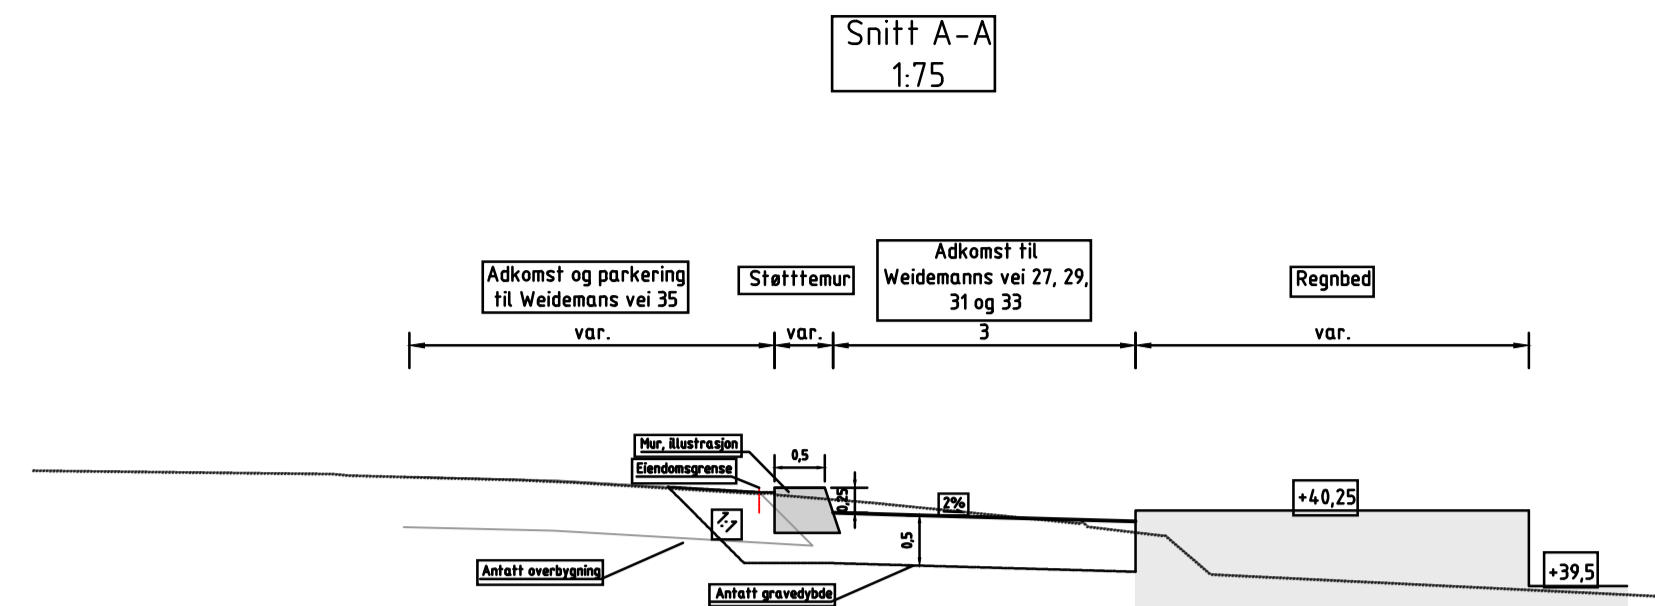


38

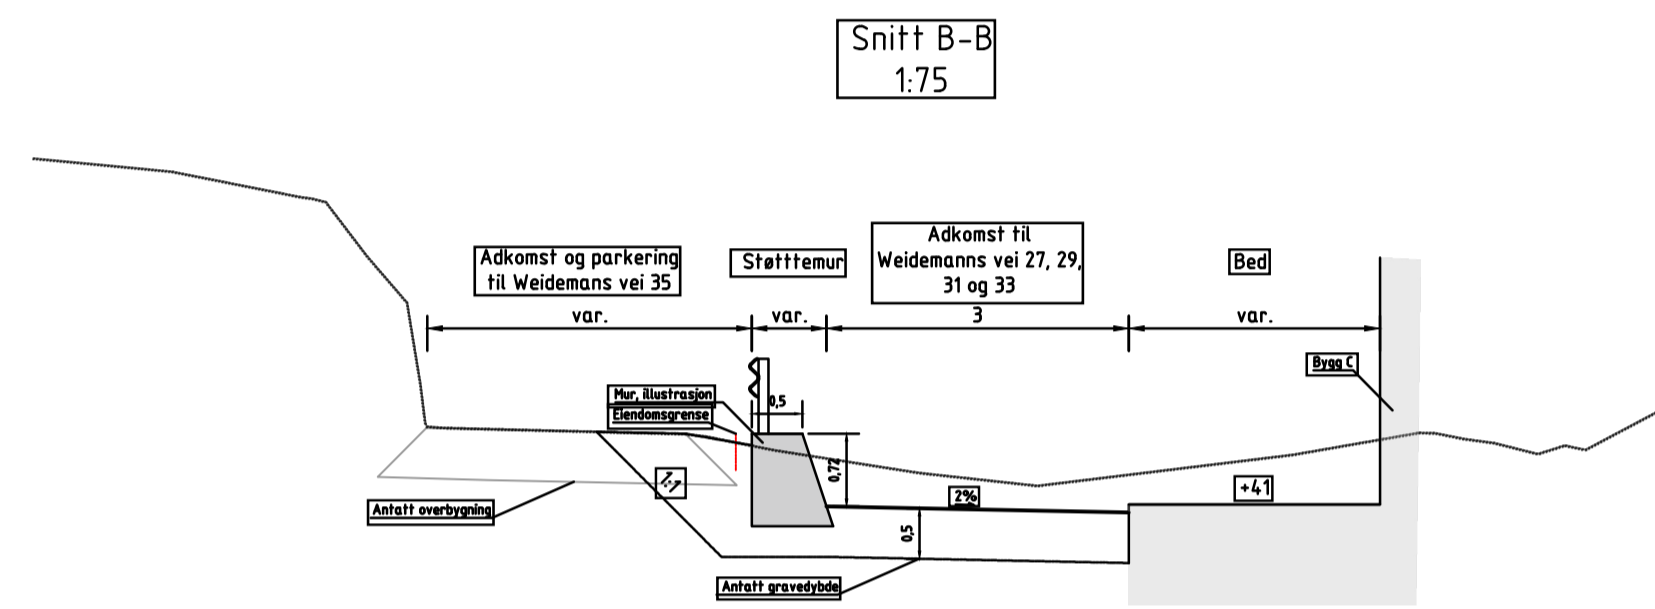


39

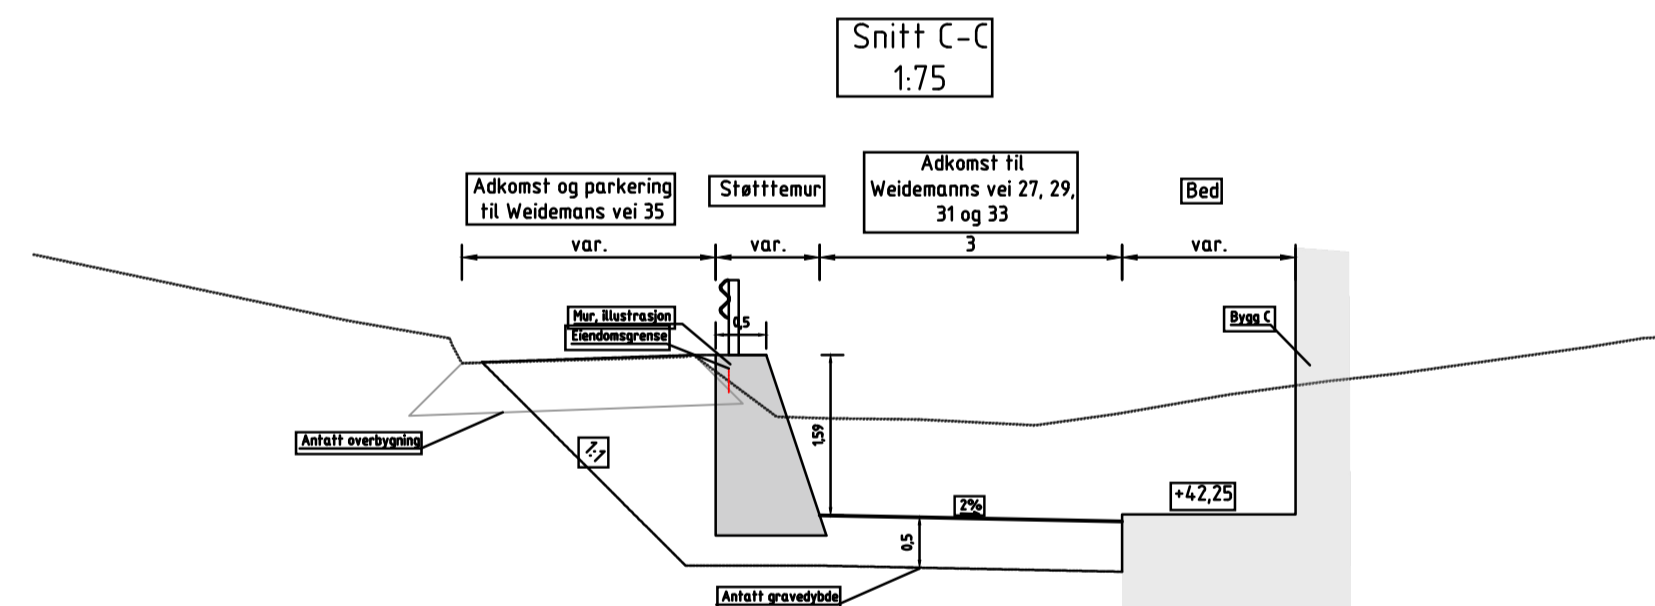

40

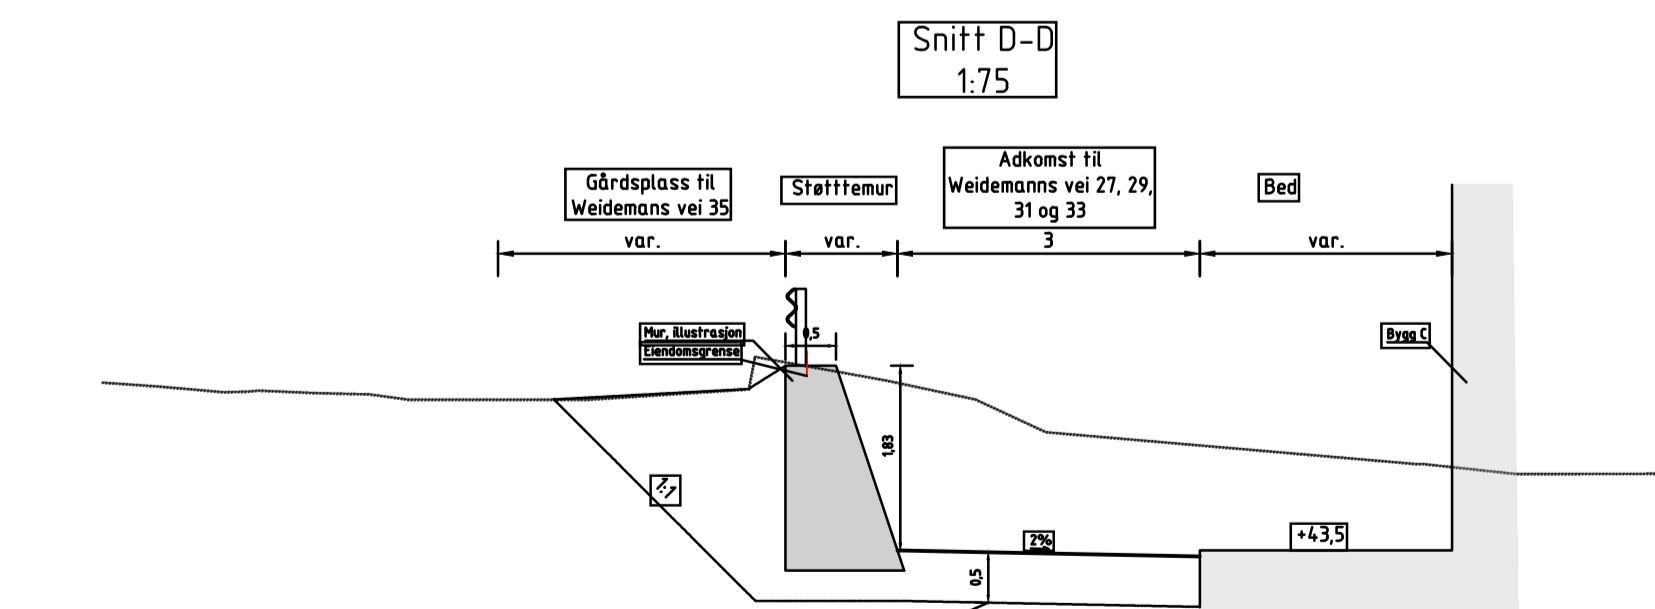


41

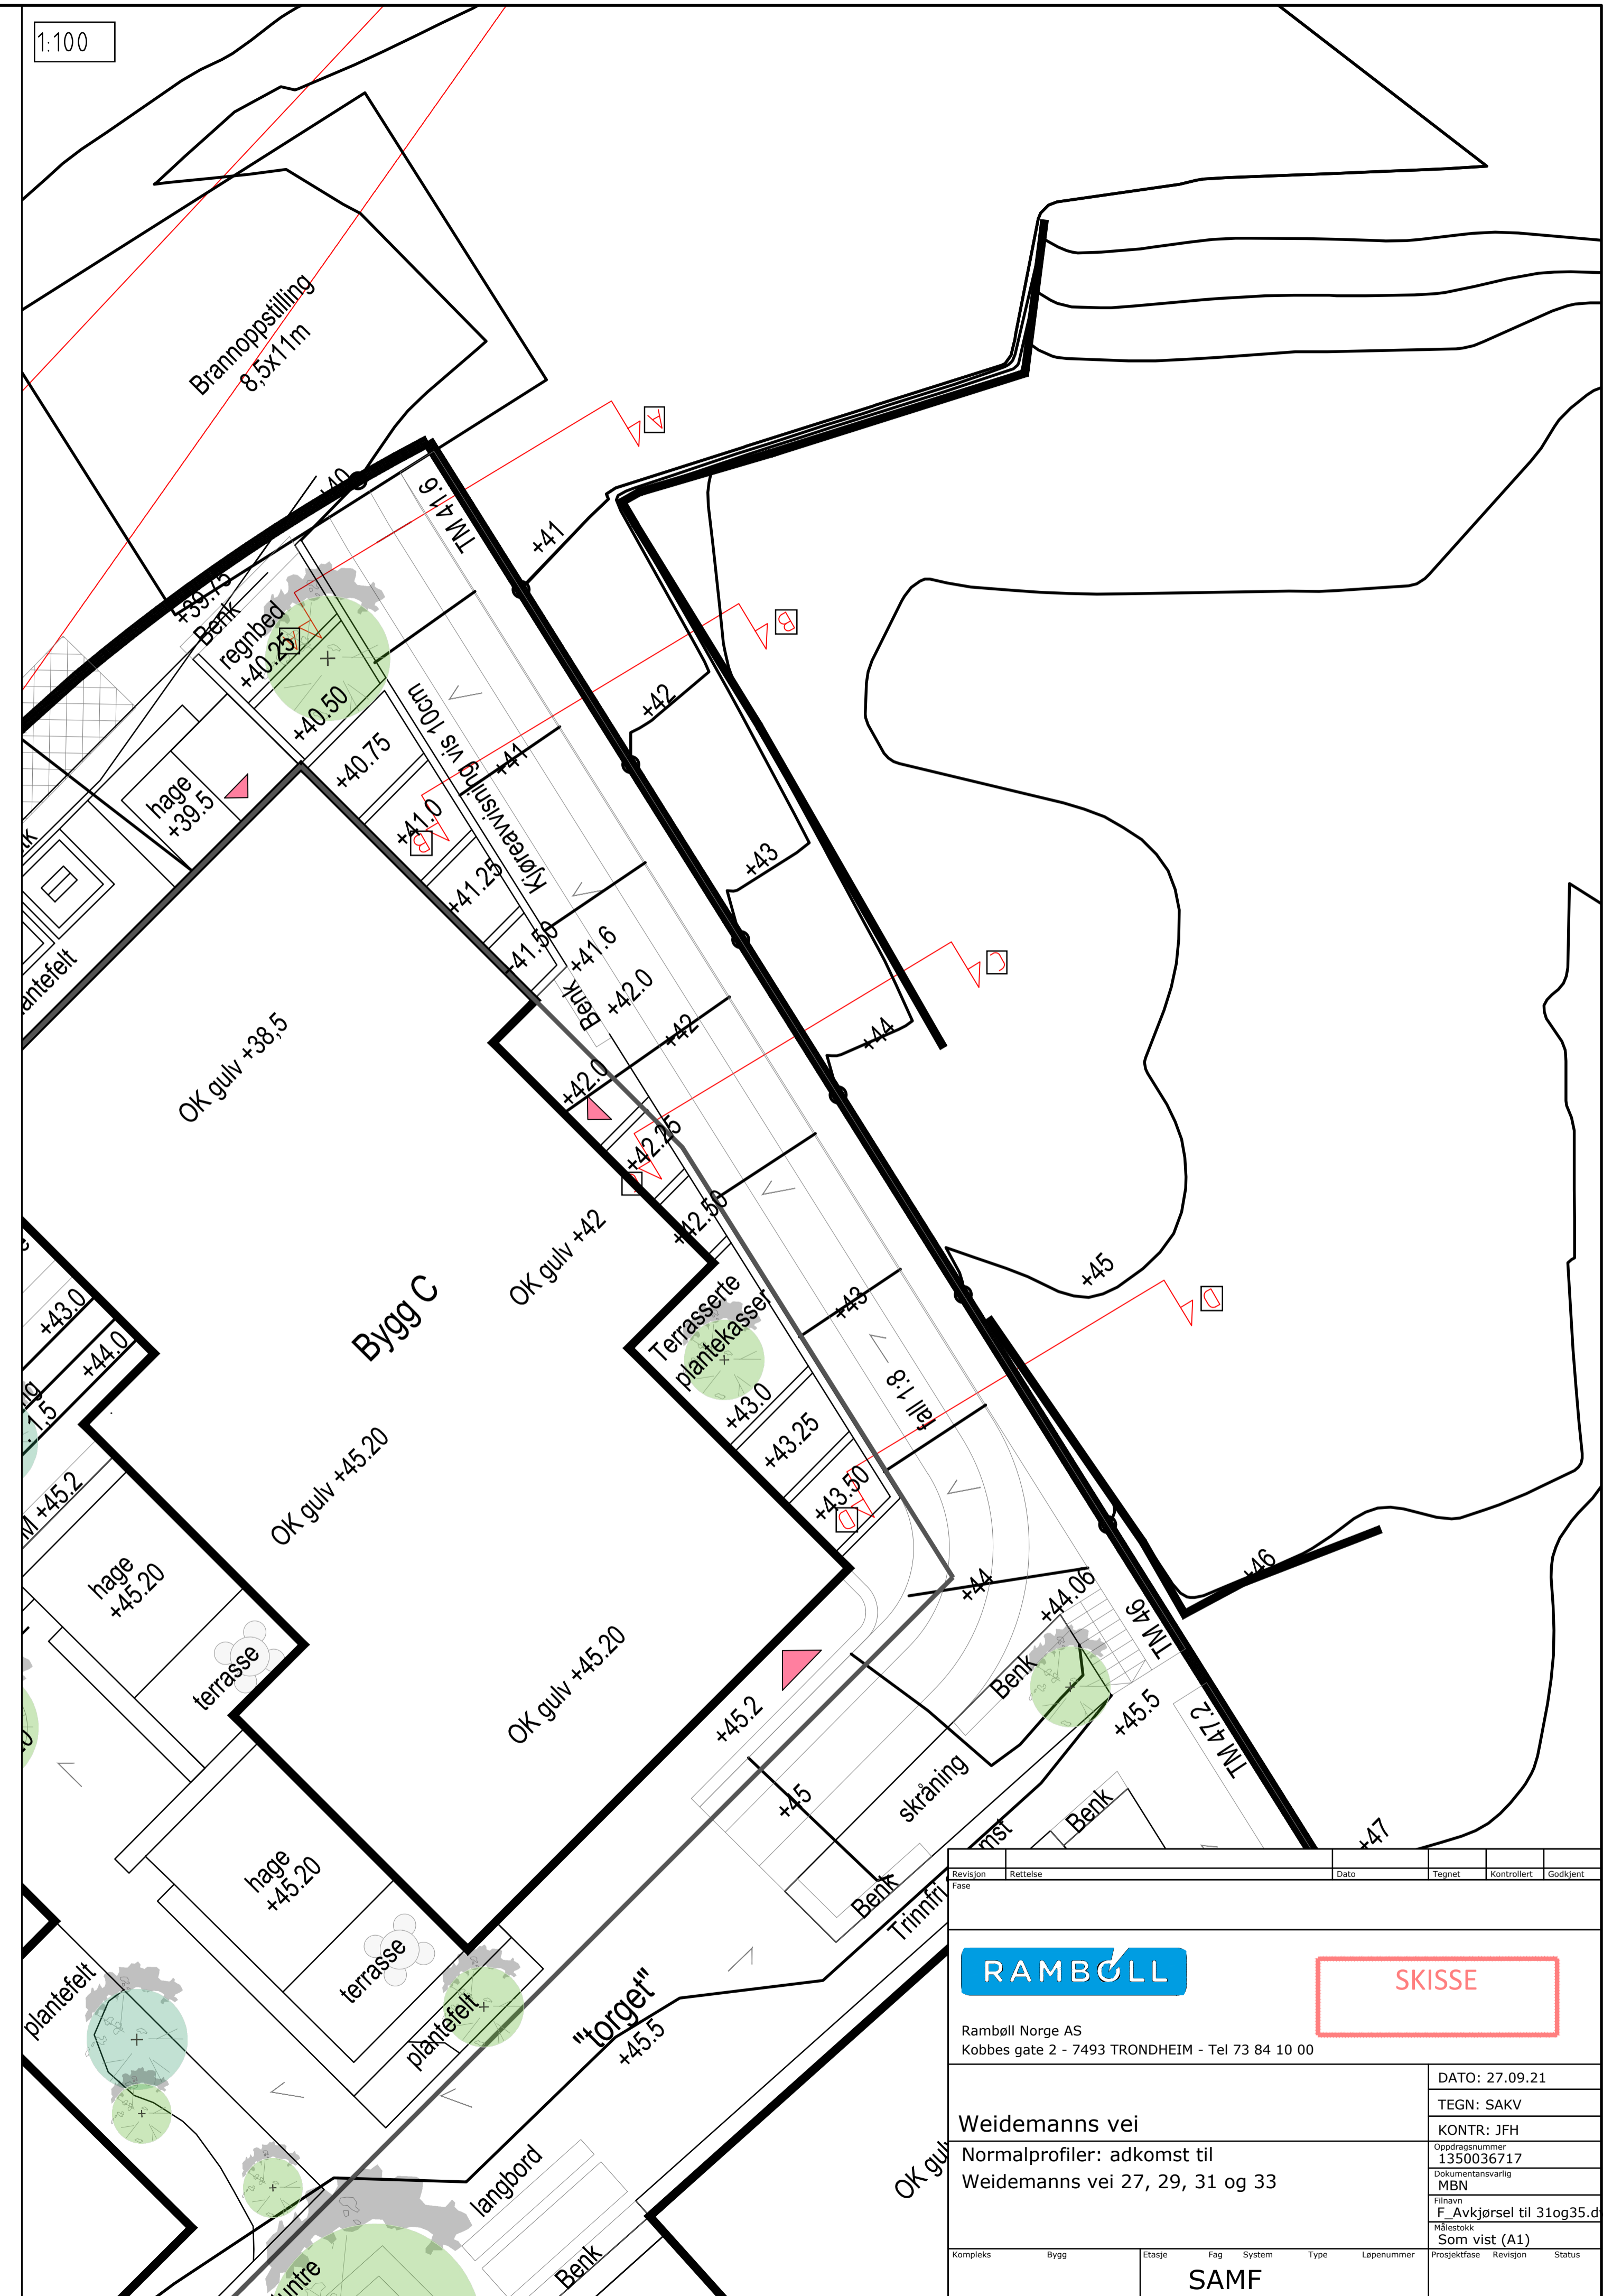


RAMBOLL		SKISSE	
Ramboll Norge AS Kobbes gate 2 - 7493 TRONDHEIM - Tel 73 84 10 00			
Weidemans vei		DATO: 27.09.21	
Normalprofiler: adkomst til Weidemans vei 27, 29, 31 og 33		TEGN: SAKV	
		KONTR: JFH	
		Oppdragsnummer: 1350036717	
		Dokumentnavn: MBN	
		Fileravn: F. Avkjørsel til 31og35.dwg	
		Tillegg: Som vist (A1)	
Kompleks	Bygg	Etasje	Fag
		System	Type
		Løpnummer	Status
SAMF			



SNITT A
M=1:100

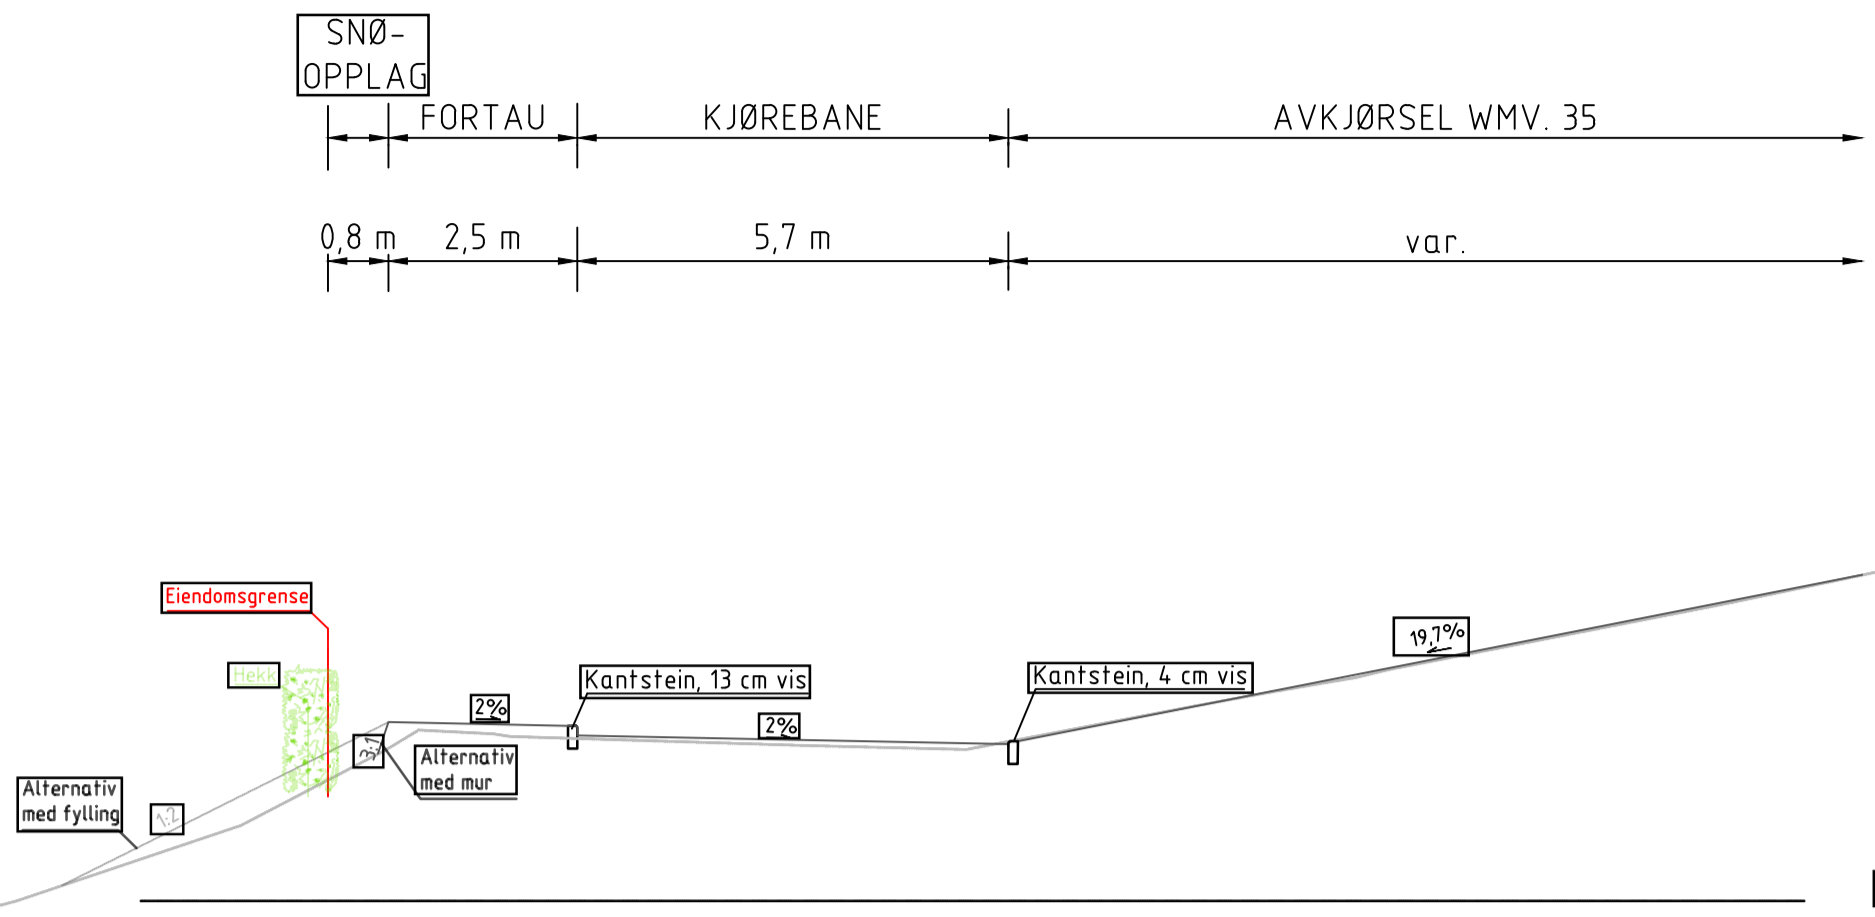

SNITT B
M=1:100

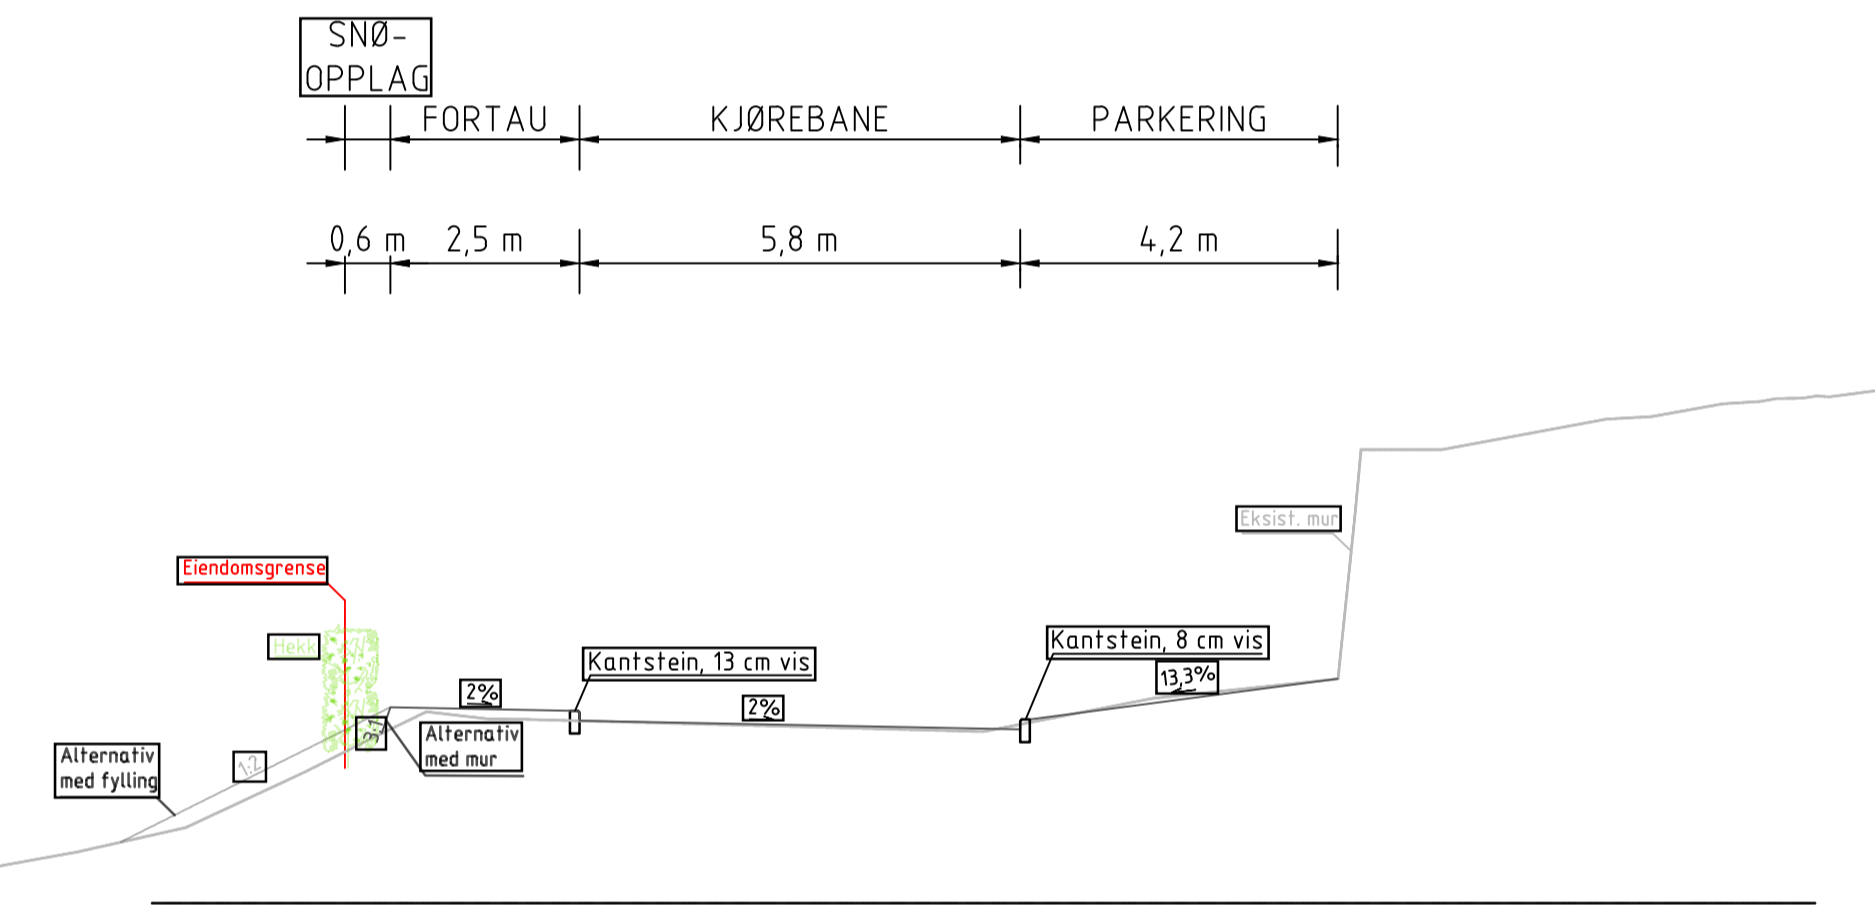

SNITT C
M=1:100

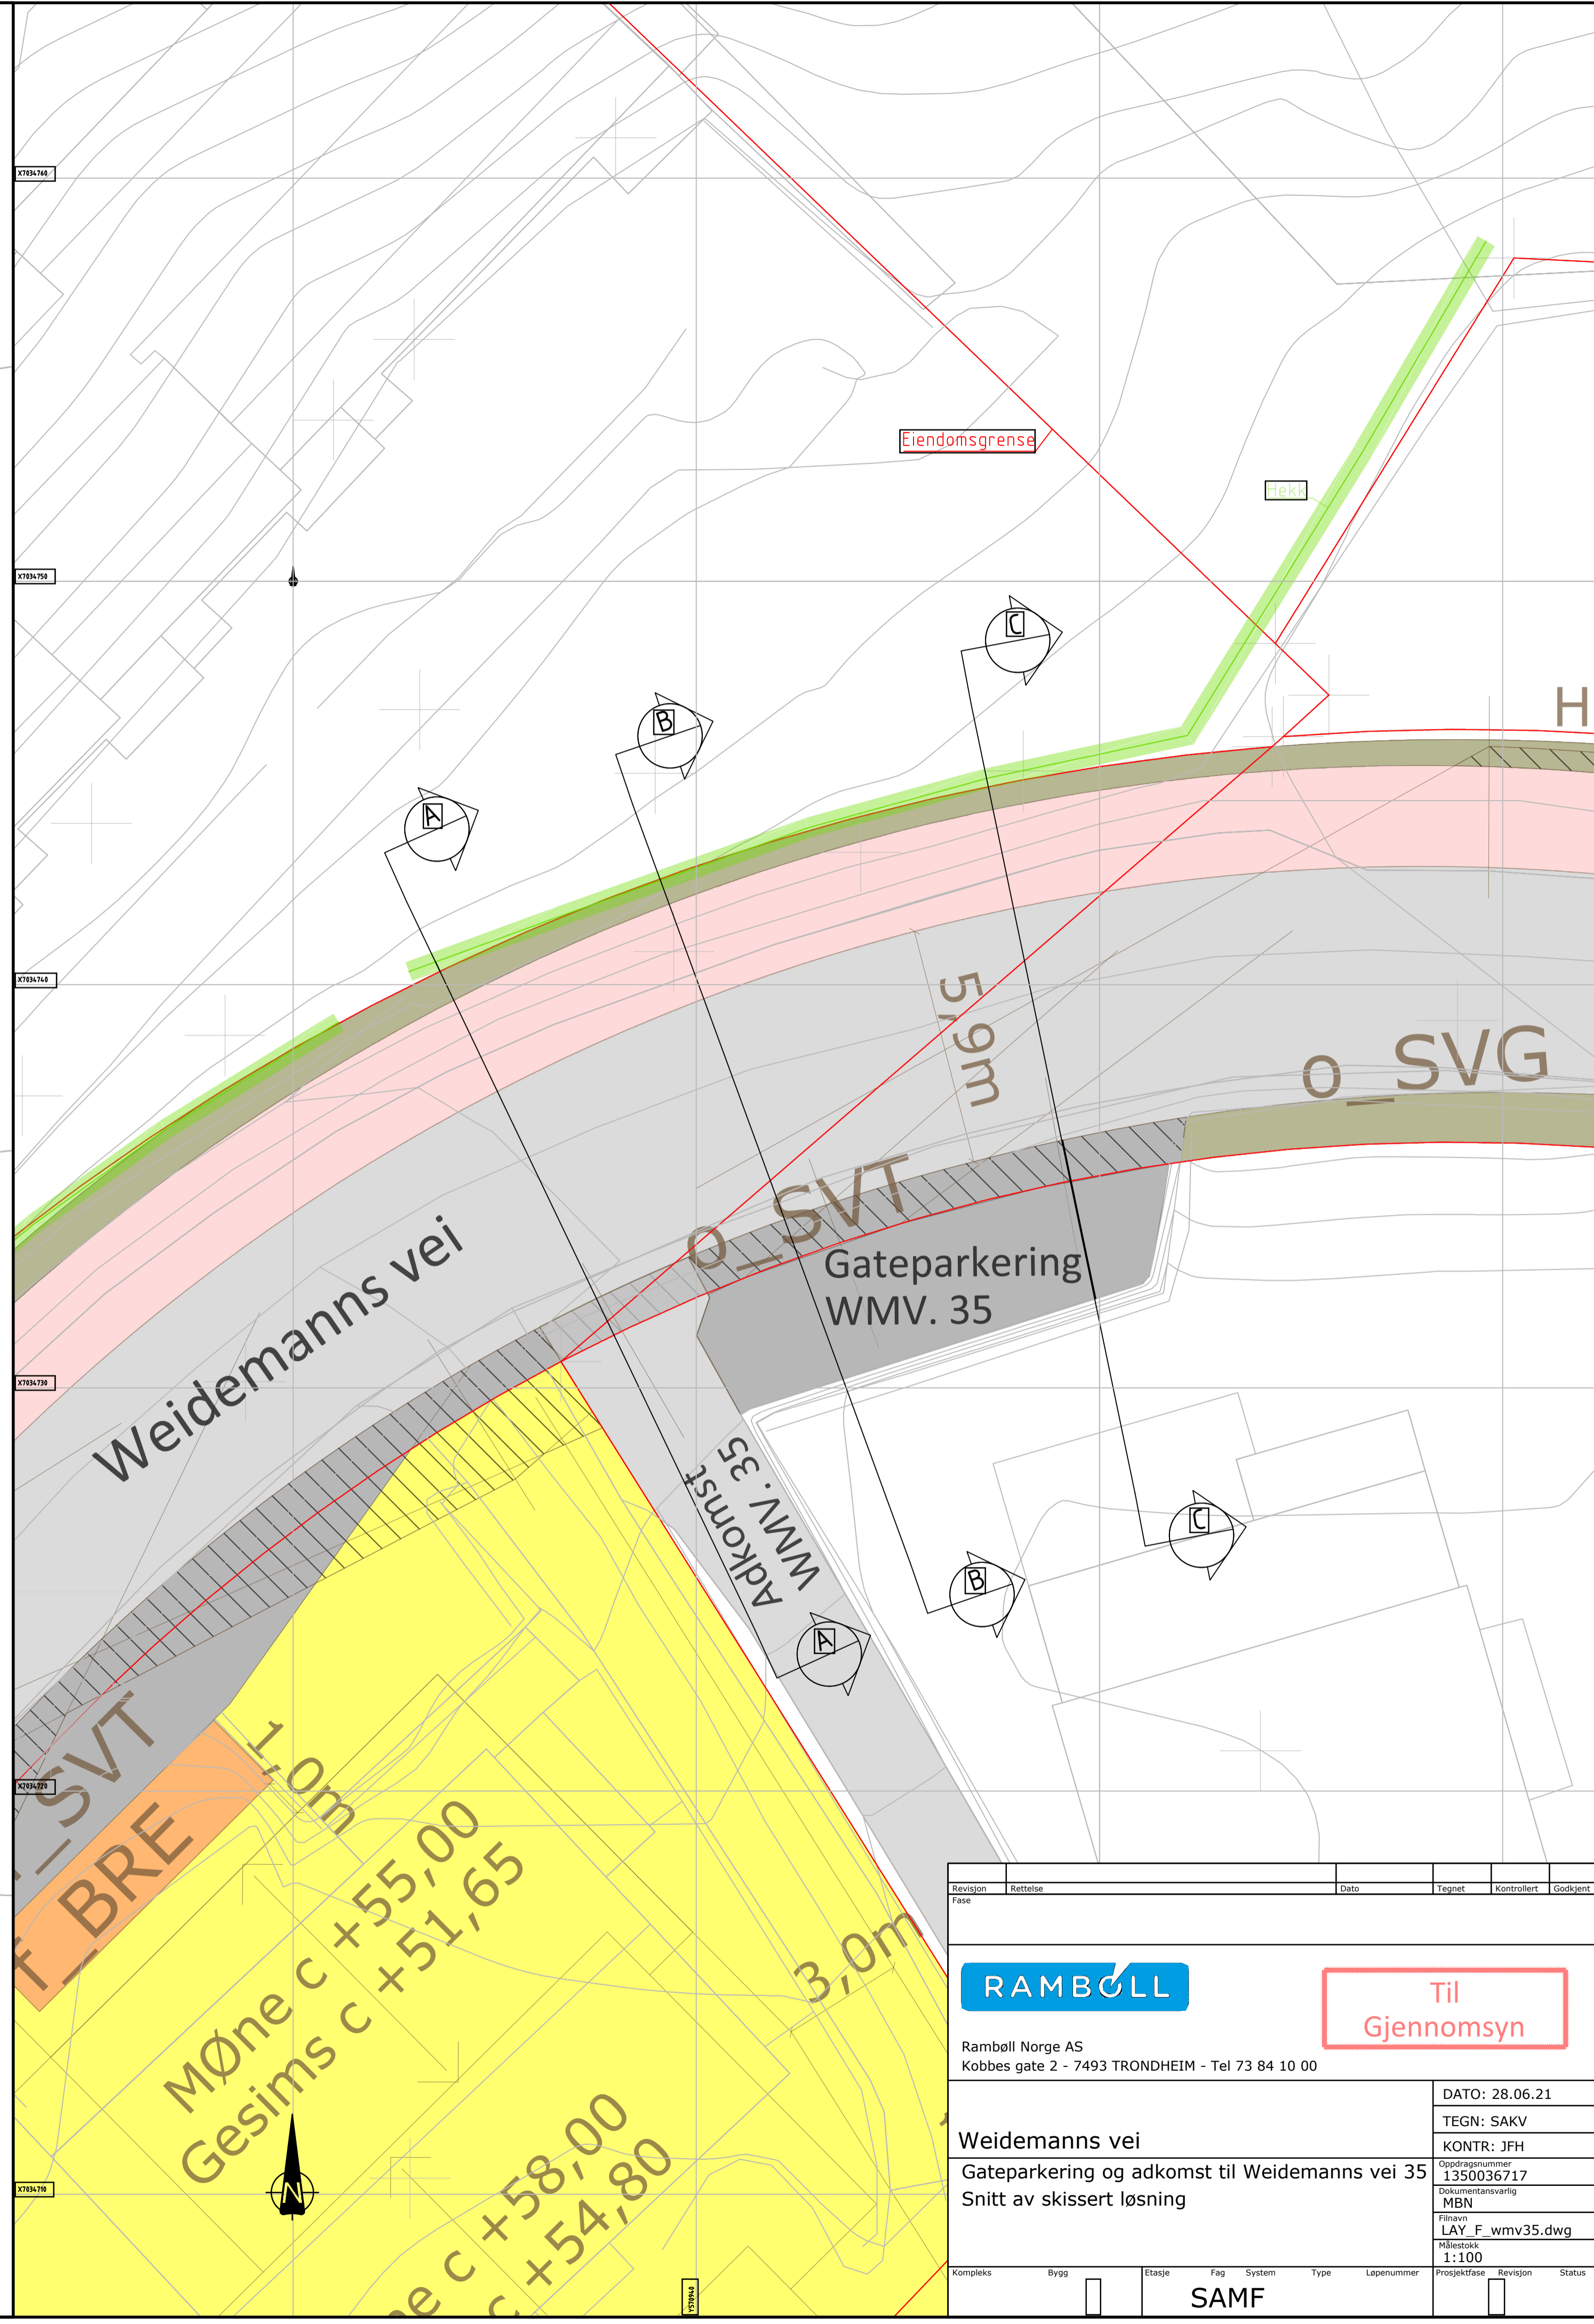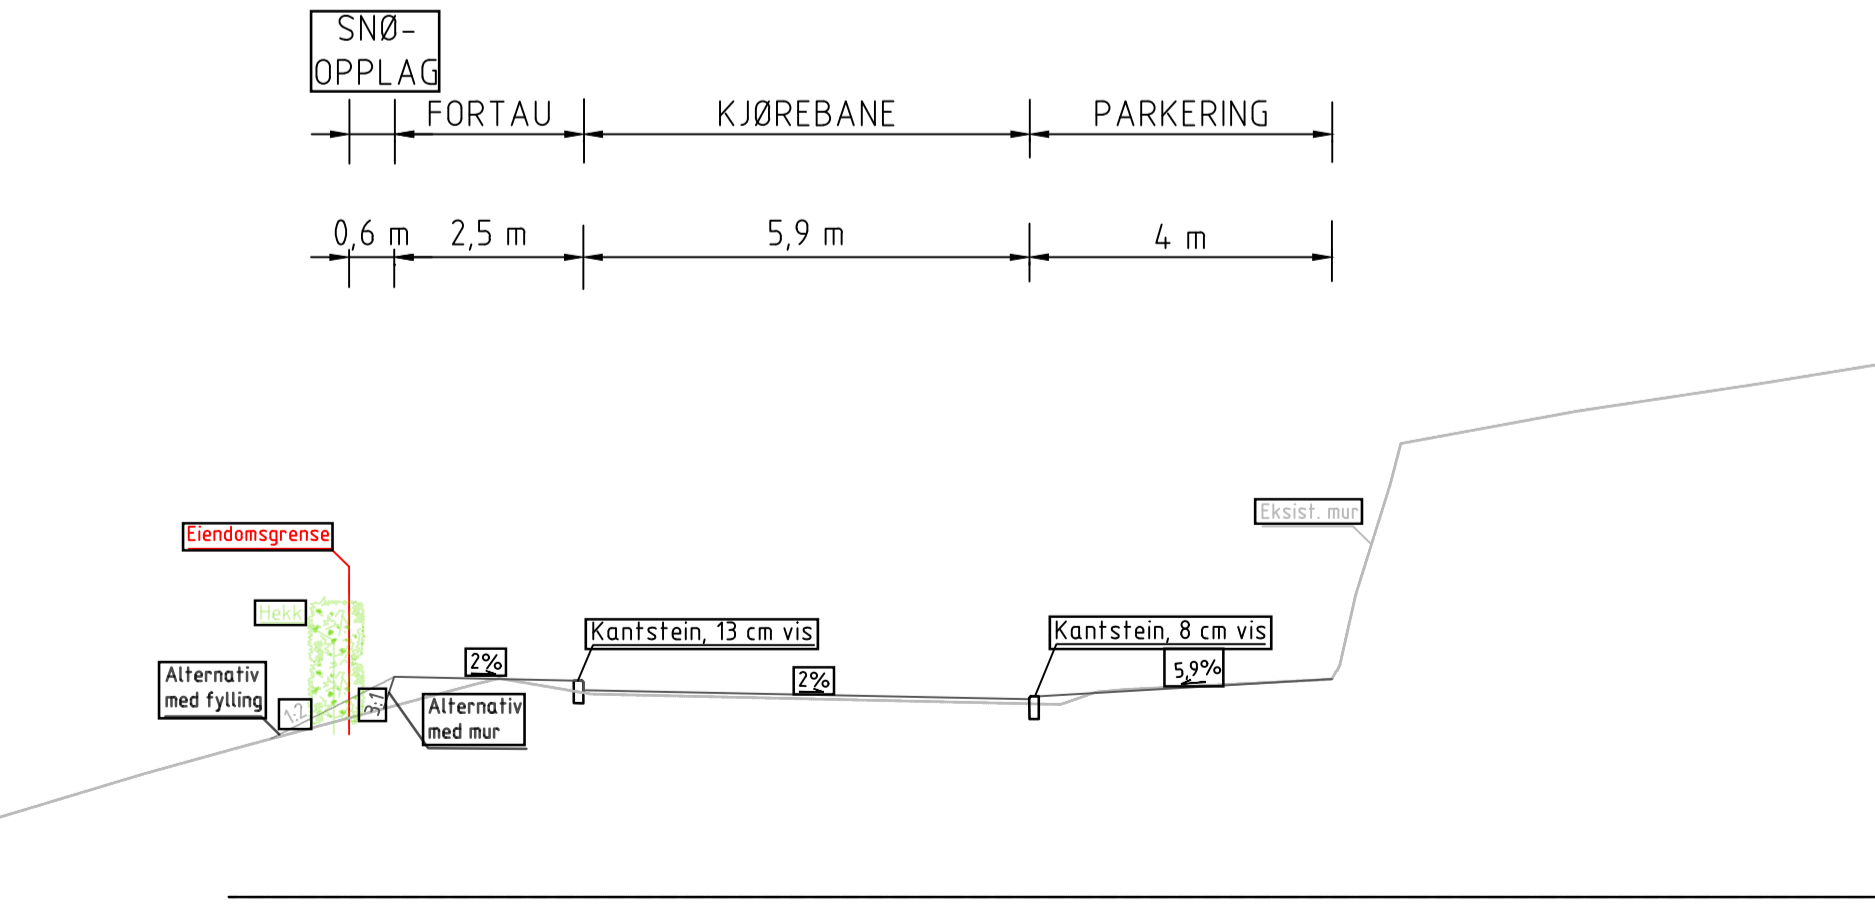

Revisjon	Betegnelse	Dato	Tegnet	Kontrollert	Godkjent
Fase					
RAMBOLL					
Ramboll Norge AS Kobbes gate 2 - 7493 TRONDHEIM - Tel 73 84 10 00					
					Til Gjennomsyn
DATO: 28.06.21					
TEGN: SAKV					
KONTR: JFH					
Oppdragsnummer: 1330036717					
Dokumentansvarlig: MBN					
Filnavn: LAY_F_wmv35.dwg					
Målestokk: 1:100					
Kompleks	Bygg	Etasje	Fag	System	Type
SAMF					