


# Snitt 6B

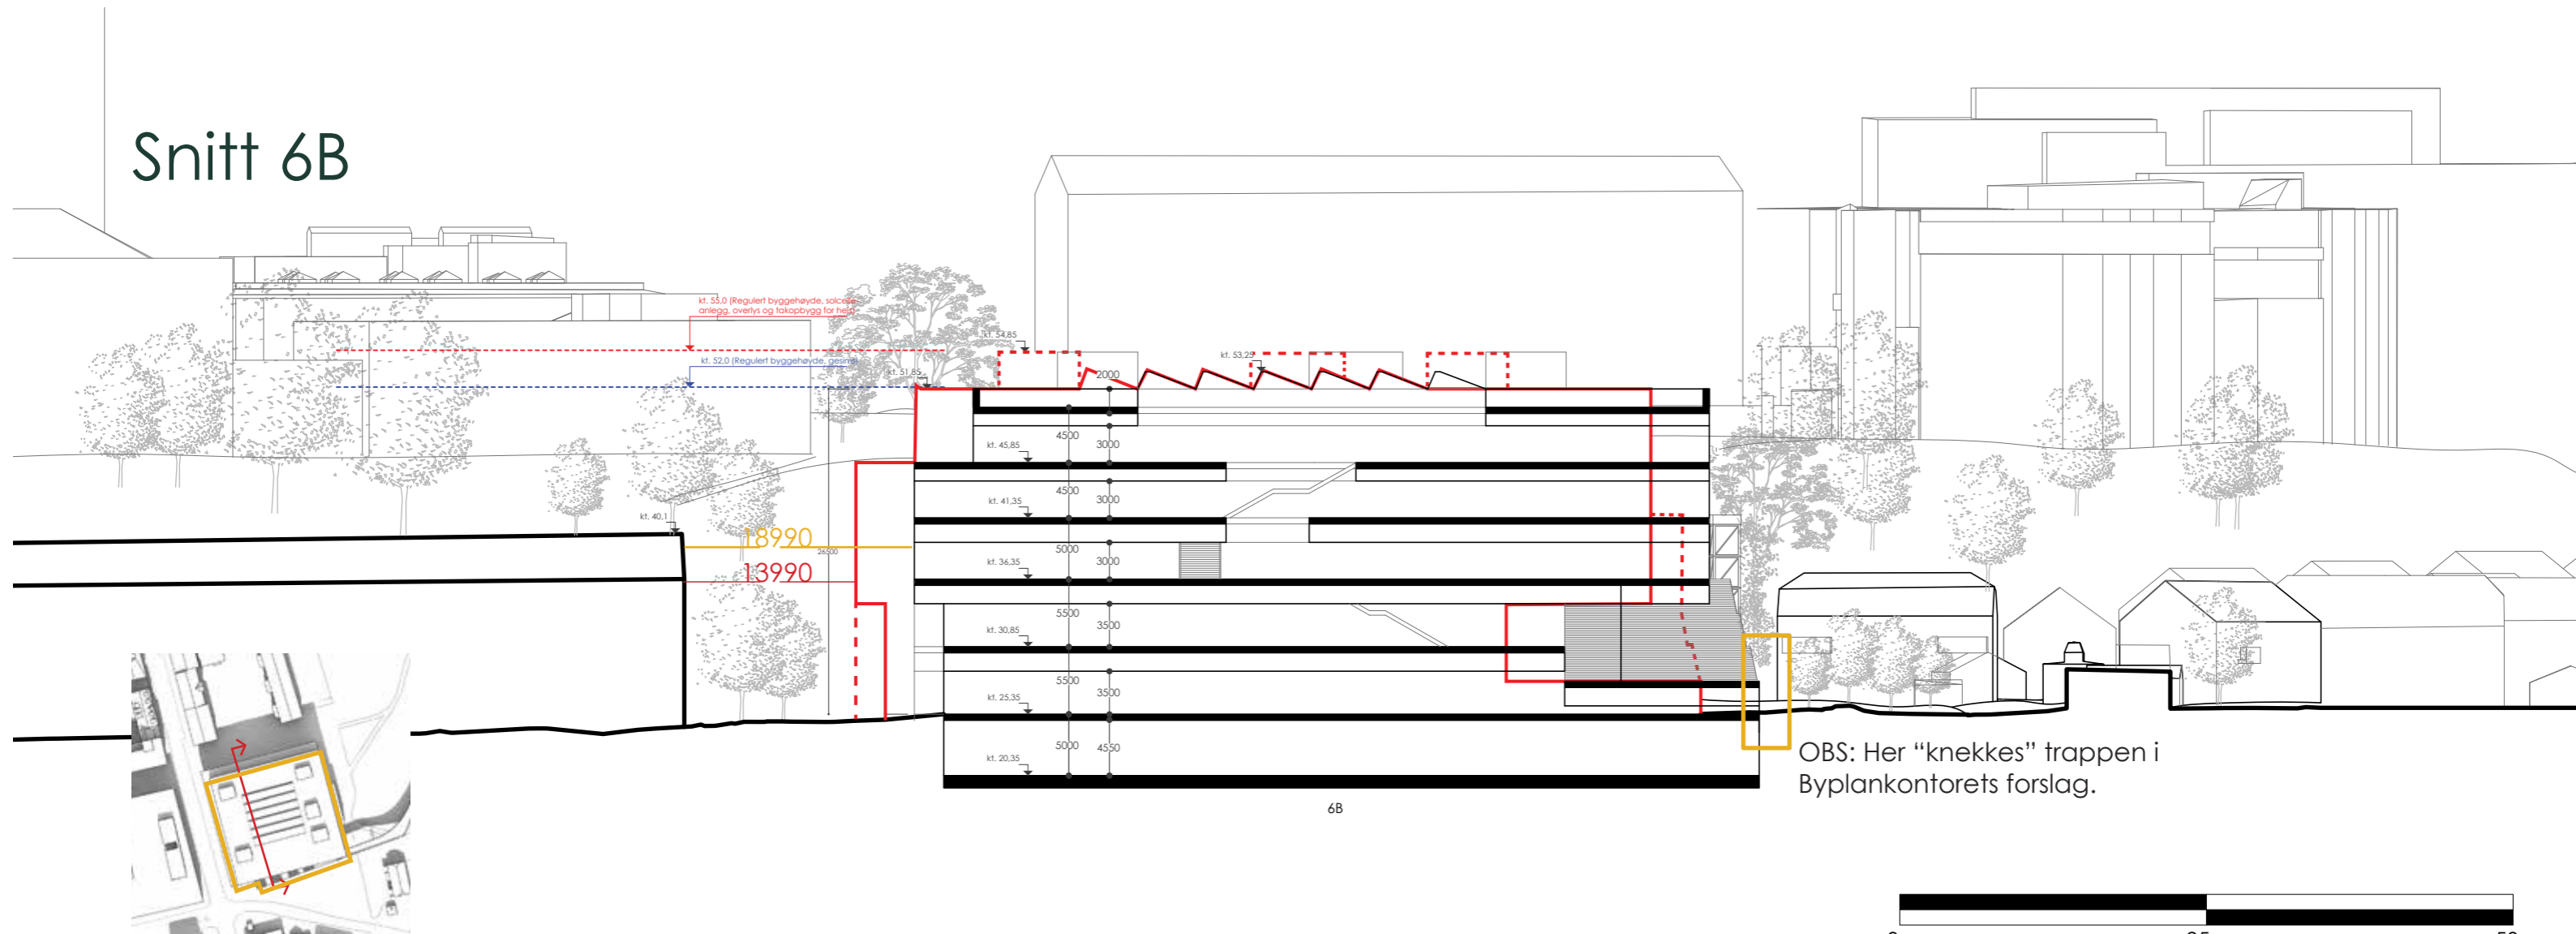

6B

OBS: Her "knekkes" trappen i Byplankontorets forslag.



Snitt vest 1:500 (A3)

- Snitt gjennom bygg, ny plassering
- Trapp "knekkes", vist i illustrasjonsplan
- Statsbyggs plassering av bygg.