

- TEGNFORKLARING**
- Reglengrense
  - Byggegrense
  - Eiendomsgrense
  - Brannoppstillingsplass
  - 139 Eks. koter
  - 139 Nye koter
  - 137.8 Ny punkthøyde
  - Bygg inngang
  - Sykkelparkering
  - Nedgravde avfallscontainere
  - Mur (med rekkverk > 0.5m)
  - Belegningsstein
  - Fast subbus
  - Asfalt, gangbar
  - Asfalt, kjørbar
  - Ny bygning
  - Ekstisterende bygning
  - Terrasse/ benk
  - Gummidekke
  - Plen
  - Busker
  - Nye trær

MUA er laget på bakgrunn av støyvurdering fra COWI datert 05.10.21


MUA Oversikt:  
 MUA krav: 375m2  
 MUA på plan: 381 m2

MUA UU krav: 281 m2  
 MUA UU på plan: 284 m2

Kartunderlag  
 Euref 89 UTM, sone 32  
 Høyder i NN2000

kont:	rev:	rev/dato:	rev/ingeniør (gjelder):
AvE	A	03.03.2022	Tilrettelagt av administrasjonen til trykksak og utarbeidet av UU utrum
PR	B	11.01.2022	Behandling og godkjenning
sign:	AvE	PR	
prosjektnummer	21057		
prosjekt	Bergheimsvegen 26		
tegning	Illustrasjonsplan til regulering		
status	Reguleringsplan		
målestokk	1:250 i A1		
filnavn	T_O_Utomhus.dwg		
dato	05.11.2021		
tegnet av	AvE/NWo	kontrollert av	NvE
sjekket av	AvE	godkjent av	NvE
sign. nr.	L-001	rev.	B
produsert for	TOBB		
produsert av	SELBERG ARKITEKTER AS		



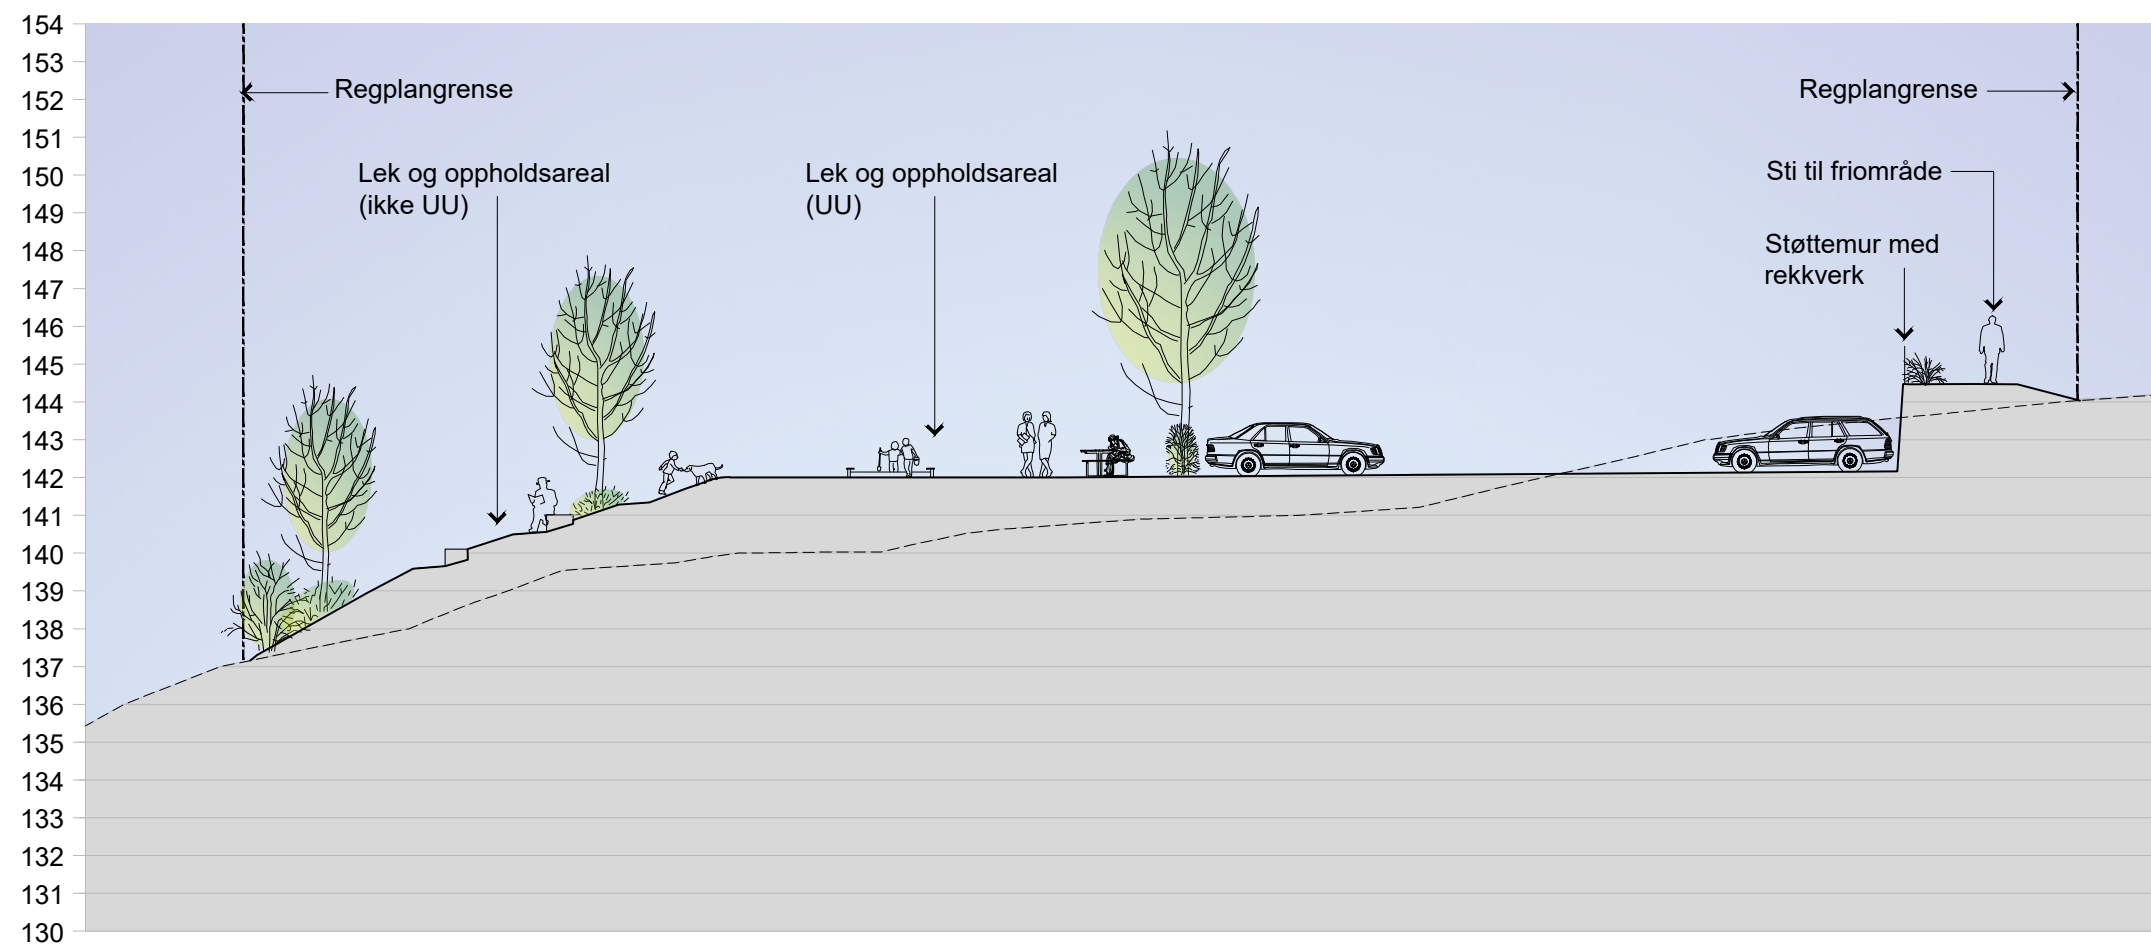


SNITT A

Koordinatsystem UTM sone 32 EUREF89, Høydesystem NN2000



A	Tilpasset snitt til ny situasjon	03.03.2022	AV	AvE
Rev	Revisjonen gjelder	Rev dato	Sign	Kontr
Prosjektnr Z1057	Filnavn A_O_SNITT	Status REGULERING	Konstr./Tegnet NWO	Godkjent AVE
Byggherre TOBB	Tegning L-002	Dato 05.11.2021	Målestokk i A3 1:200	


BERGHEIMSVEN 26

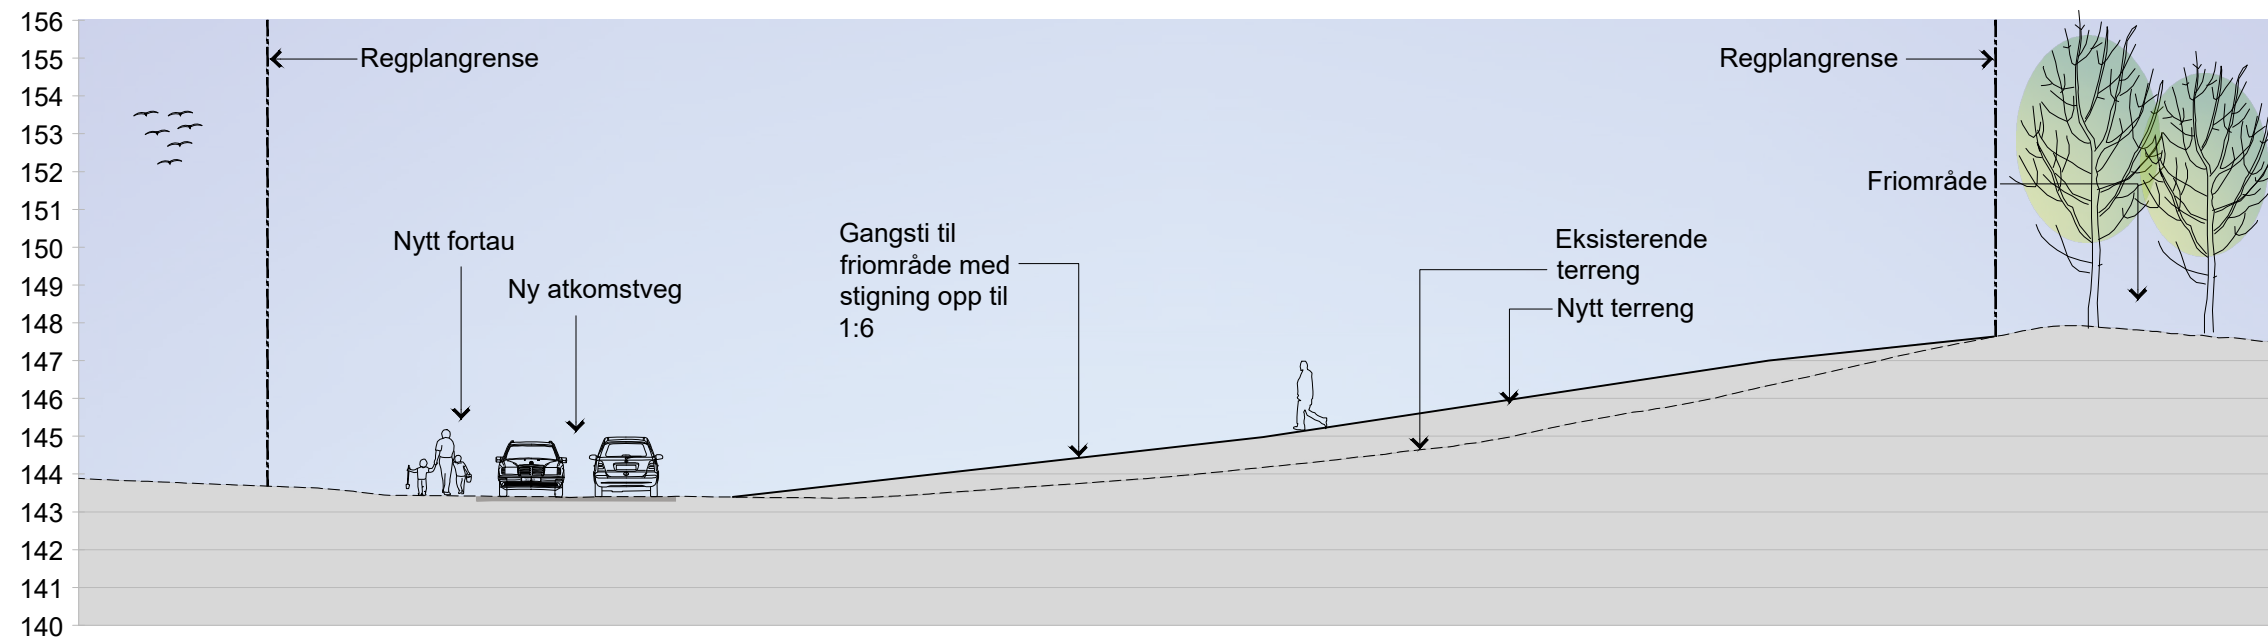Snitt A




SNITT B

Koordinatsystem UTM sone 32 EUREF89, Høydesystem NN2000						
A	Tilpasset snitt til ny situasjon			03.03.2022	AV	AvE
Rev	Revisjonen gjelder			Rev dato	Sign	Kontr
Prosjektnr 21057	Filnavn A_O_SNITT	Status REGULERING	Konstr./Tegnet NWO	Godkjent AVE	Dato 05.11.2021	Målestokk i A3
Byggherre TOBB	Tegning L-003			1:200		
BERGHEIMSVEN 26			 <b>SELBERG ARKITEKTER AS</b> plan   arkitektur   landskap			
Snitt B						

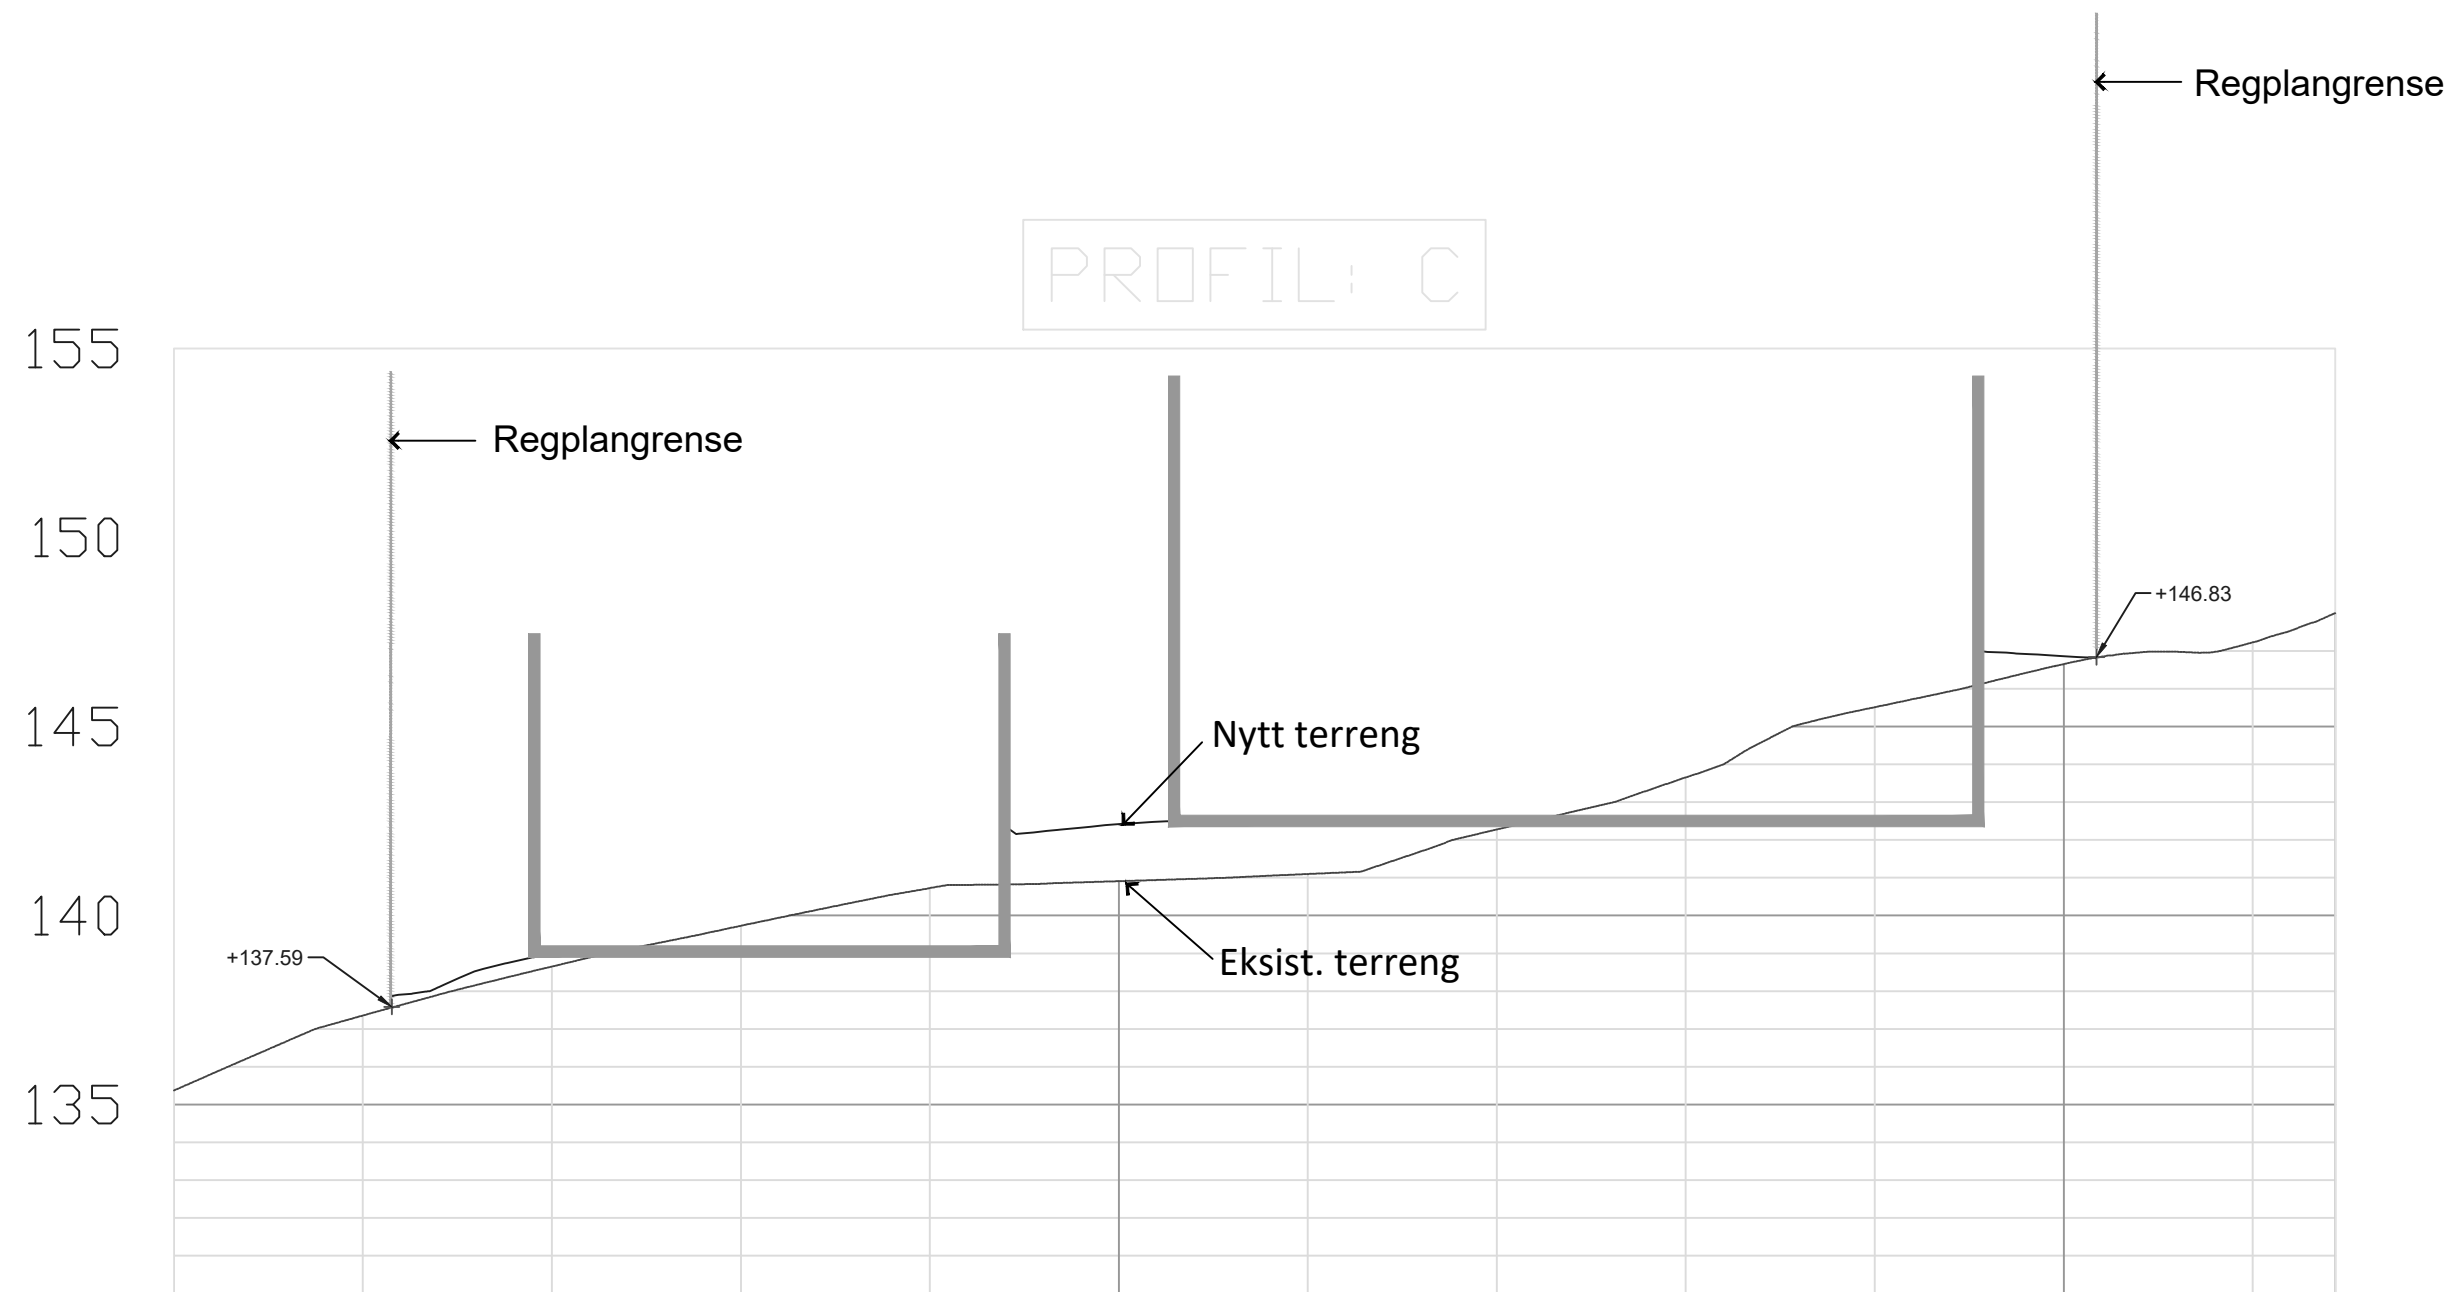


Koordinatsystem UTM sone 32 EUREF89, Høydesystem NN2000

Rev	Revisjonen gjelder	Rev dato	Sign	Kontr
21057	A_O_SNIFF	31.05.22		
Prosjekt nr: 21057 Filnavn: A_O_SNIFF Byggherre: TOBB		Status: REGULERING Tegning: L-004	Målestokk: 1:200 Målestokk i A3: 1:200	Konstr./Tegnet: PR Godkjent: AVE 

BERGHEIMSVEGEN 26  
Snitt C




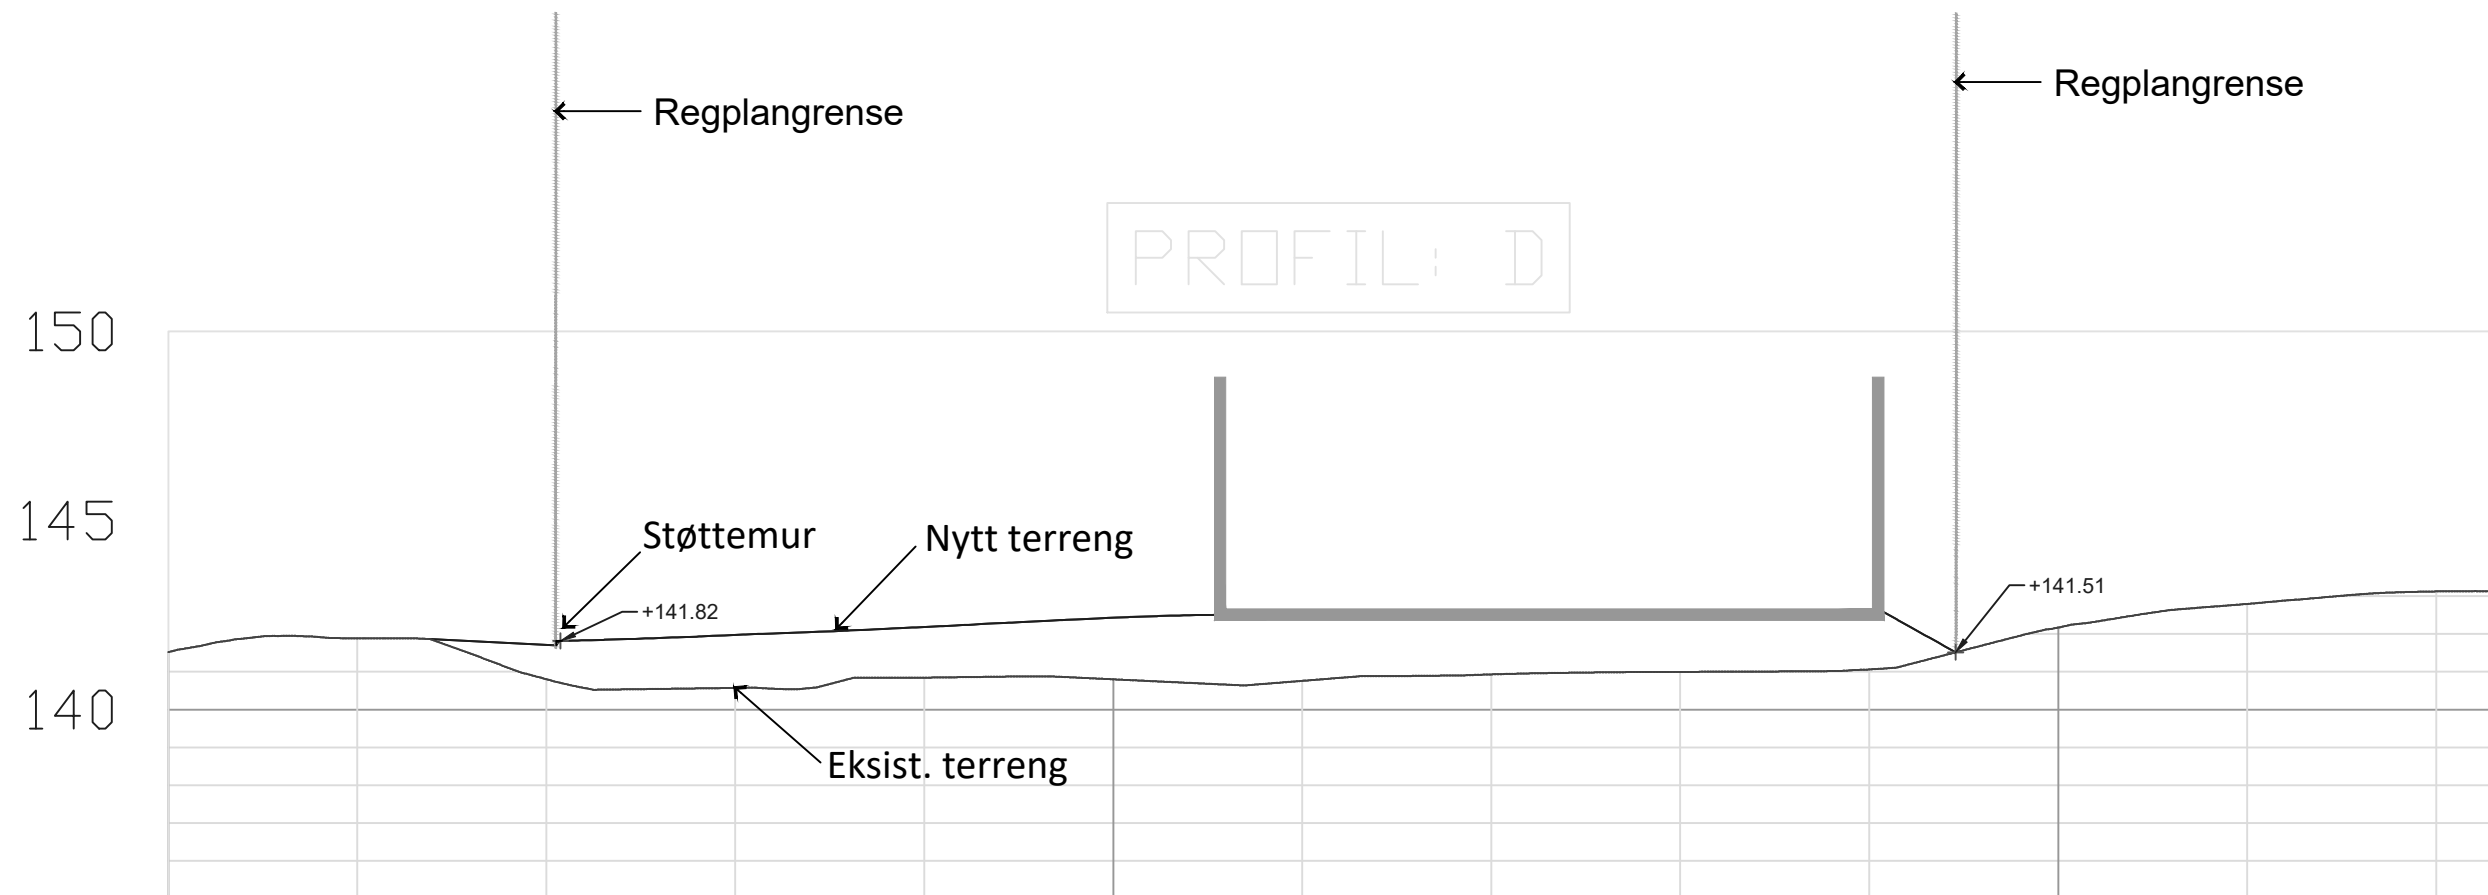

Koordinatsystem UTM sone 32 EUREF89, Høydesystem NN2000

Rev	Revisjonen gjelder	Rev dato	Sign	Kontr
Projektnr. Z1057	Filnavn A_O_SNIFF	Status REGULERING	Konstr./Tegner PR	Godkjent AVE
Byggherre TOBB	Tegning L-005	Dato 31.05.22	Målestokk / A3 1:200	

BERGHEIMSVEN 26  
Snitt D

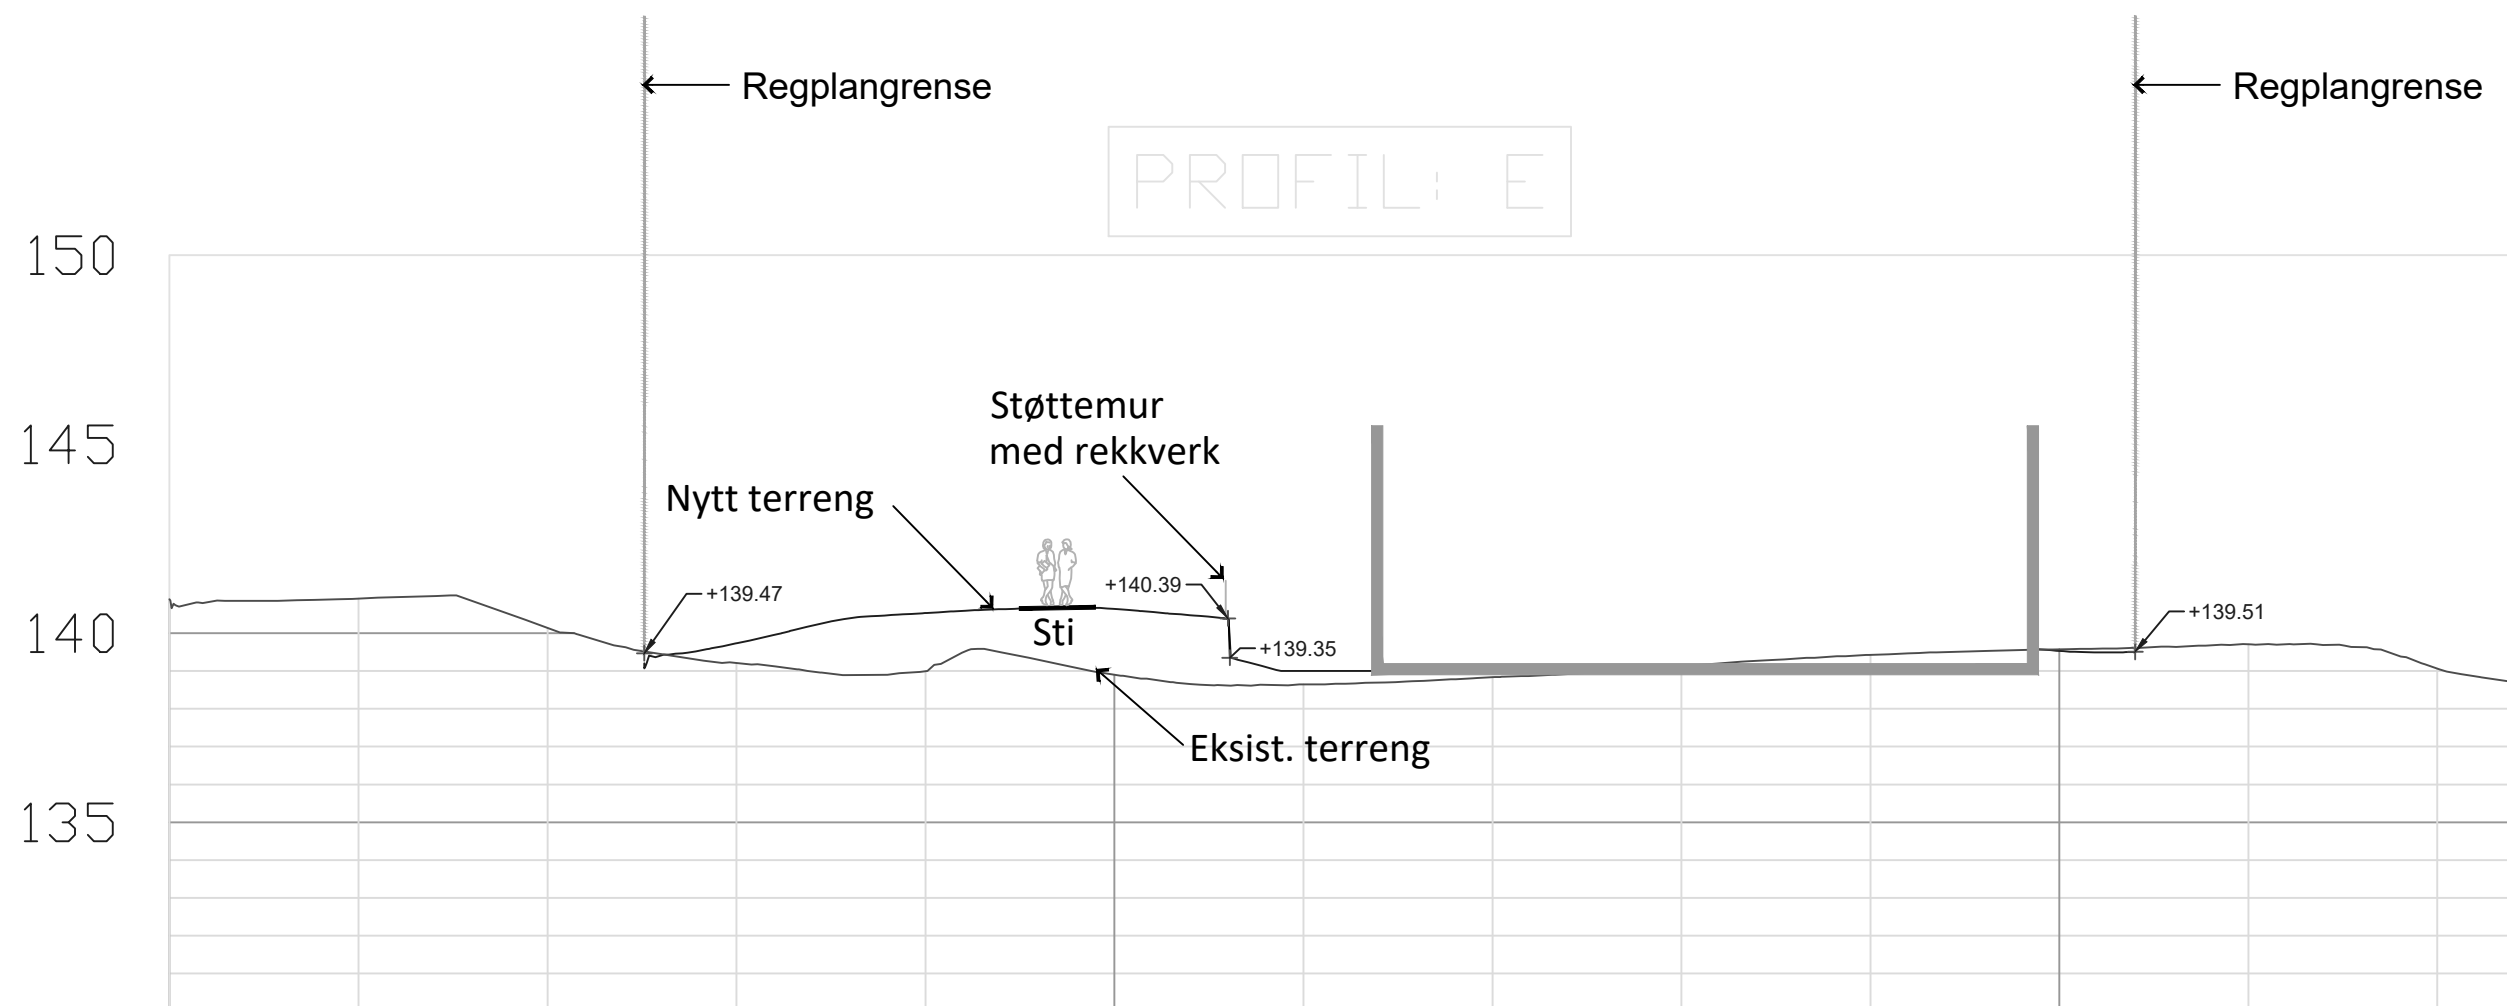

Koordinatsystem UTM sone 32 EUREF89, Høydesystem NN2000							
Rev	Revisjonen gjelder				Rev dato	Sign	Kontr
Prosjektnr. Z1057	Filnavn A_O_SNIITT	Status REGULERING	Konstr./Tegnet PR	Godkjent AVE	Dato 31.05.22	Målestokk i A3 1:200	
Byggherre TOBB	Tegning L-006						

BERGHEIMSVEN 26  
Snitt E

