

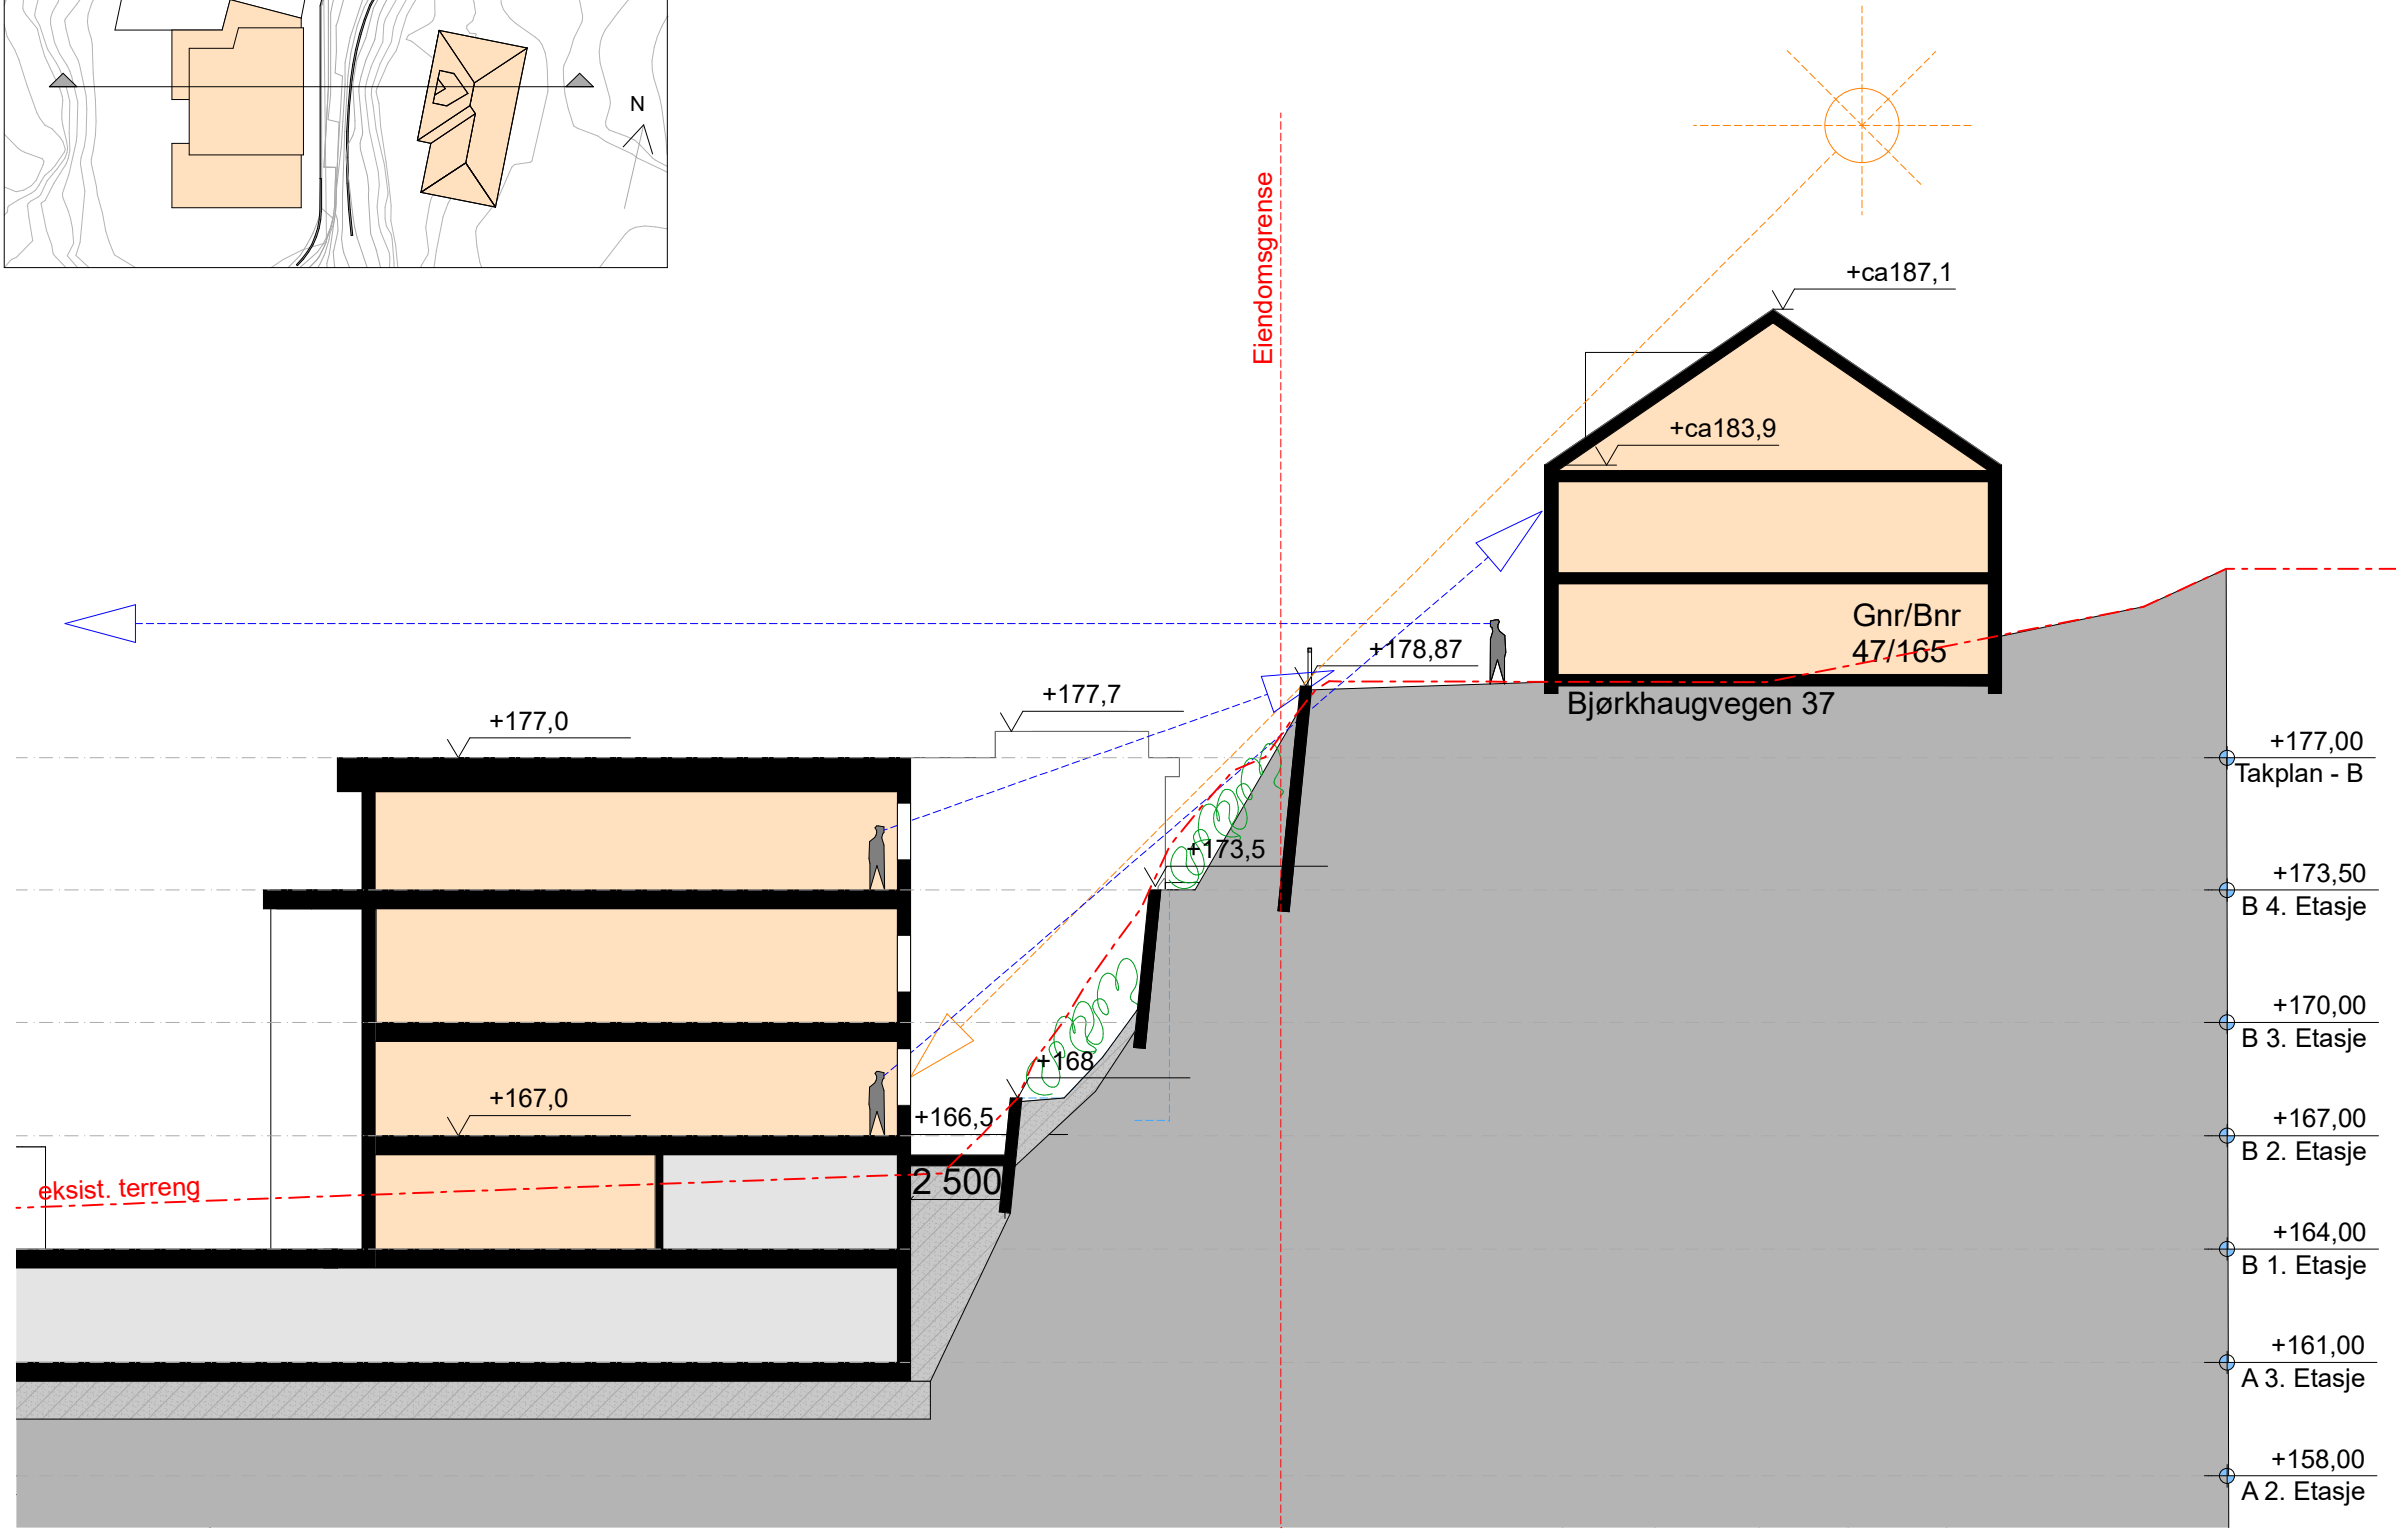
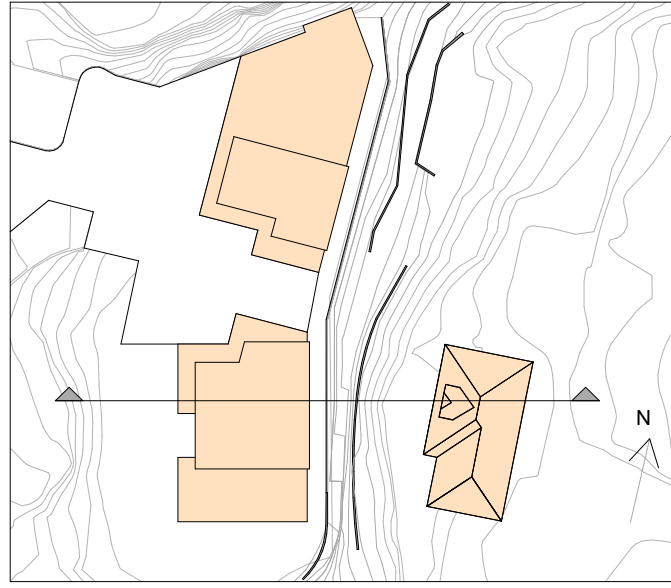
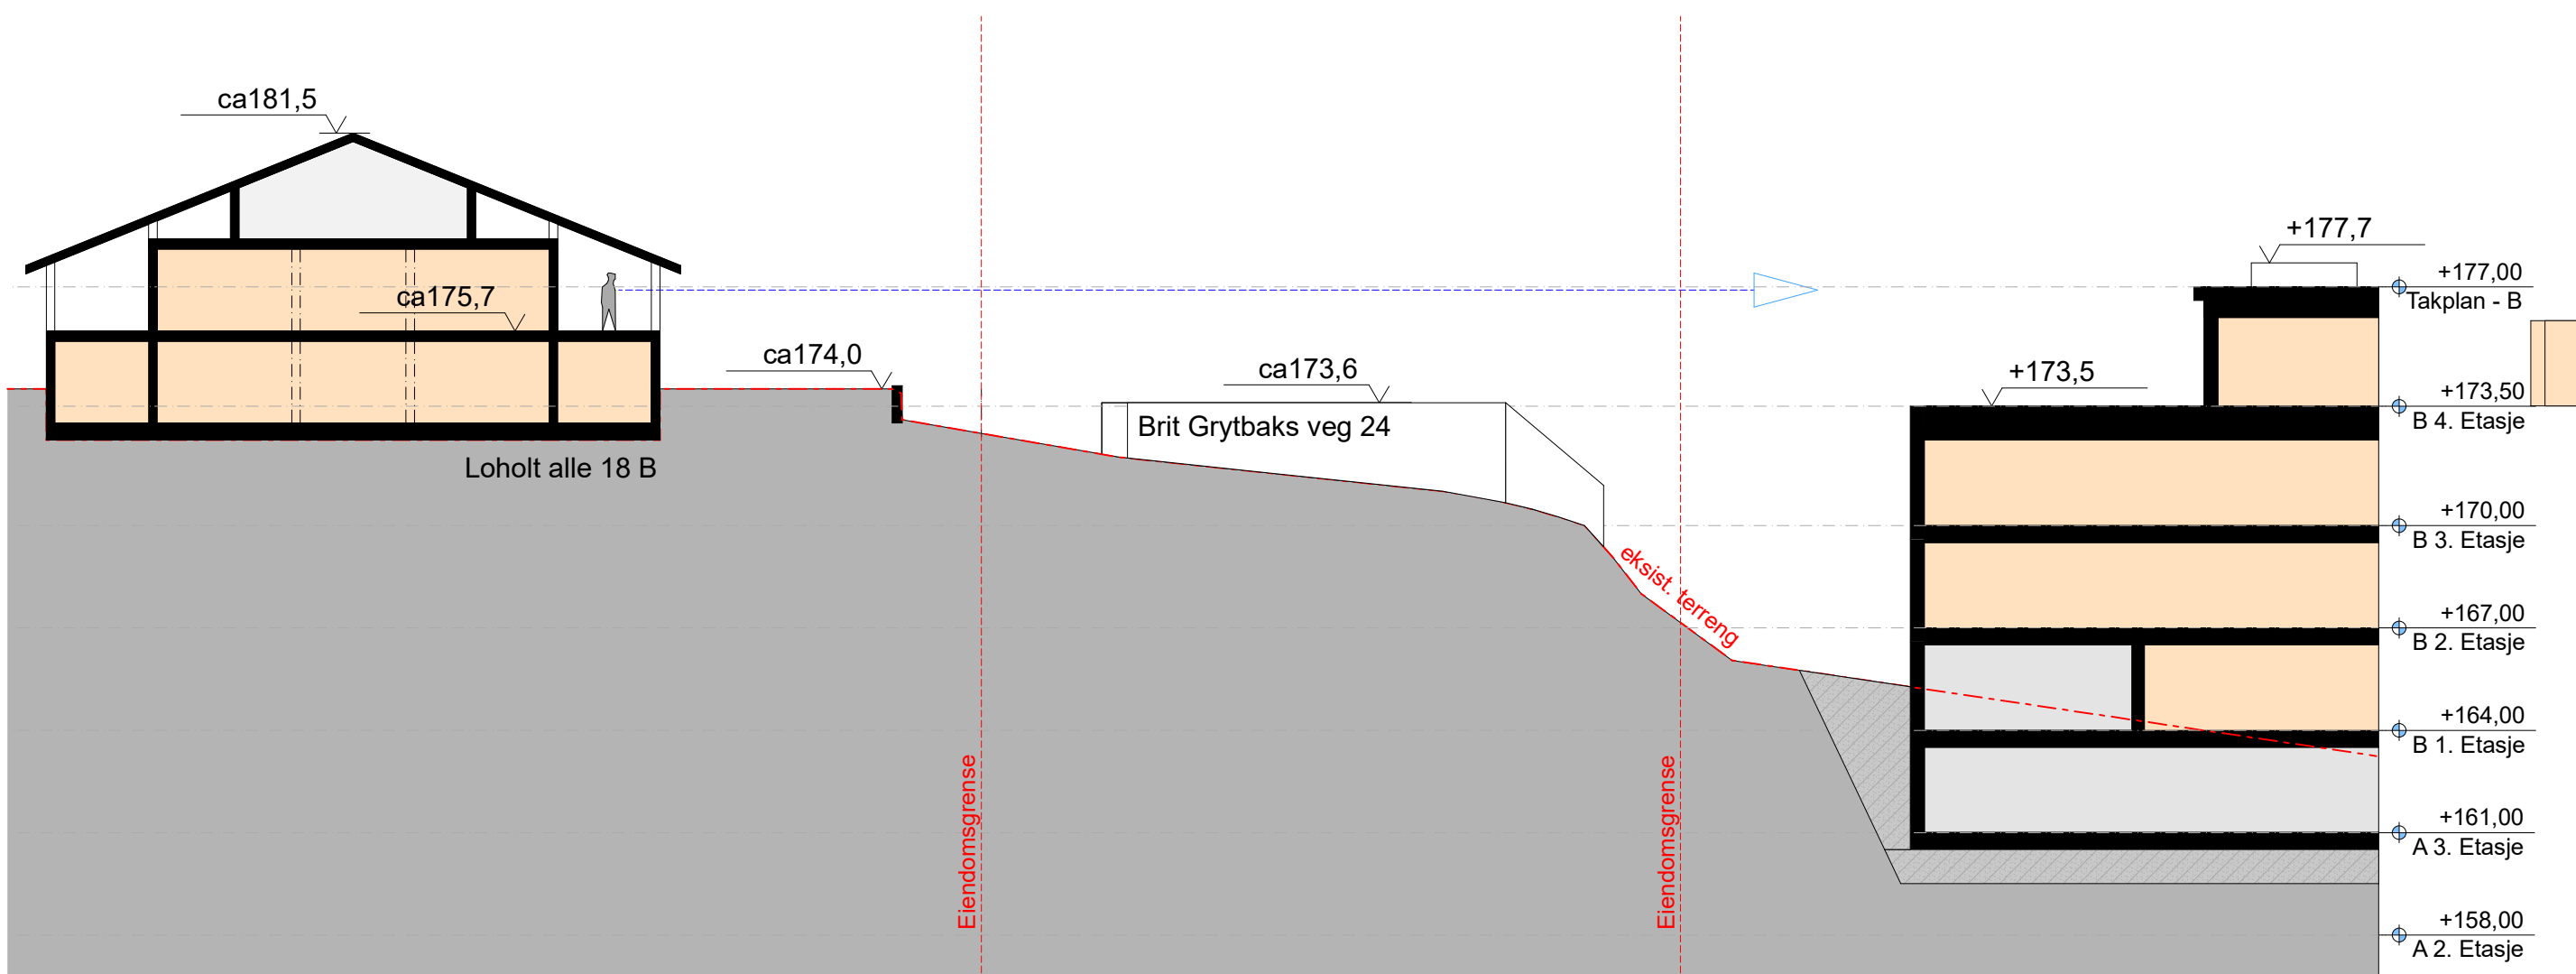


A30-13 Innhold Snitt Bjørkhaugvegen 35	dato	01.04.2022	tegnet av	CM/RBH/GE	revisjon
	målestokk	1:200, 1:1000	saksbehandler		rev.dat
2016-042 Brit Grytbaks veg		vollar.no			

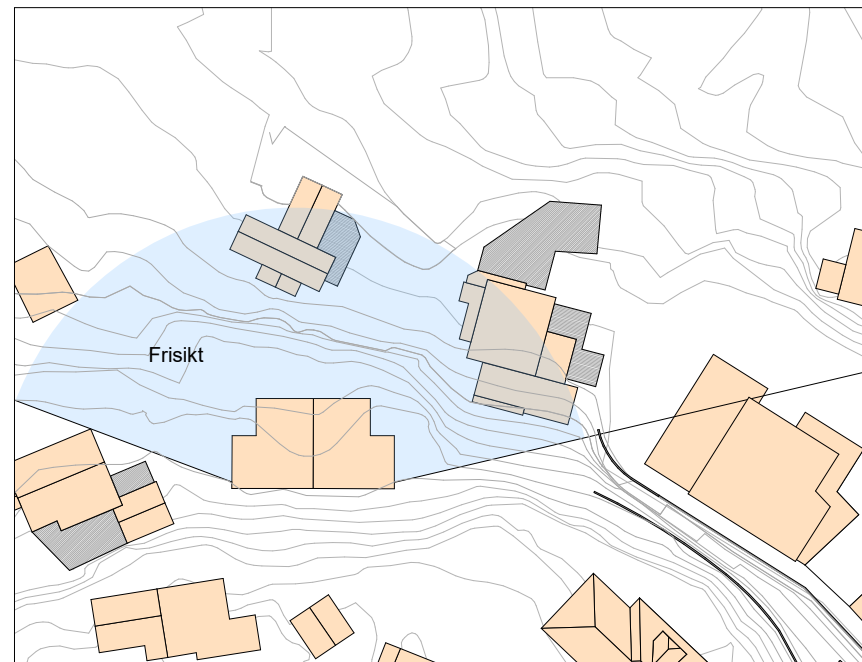



A30-14	innhold	Snitt Bjørkhaugvegen 37	tegnet av	CM/RBH/GE	revisjon
2016-042 Brit Grytbaks veg	dato	01.04.2022	målestokk	saksbehandler	rev.dato
			1:200, 1:1000		

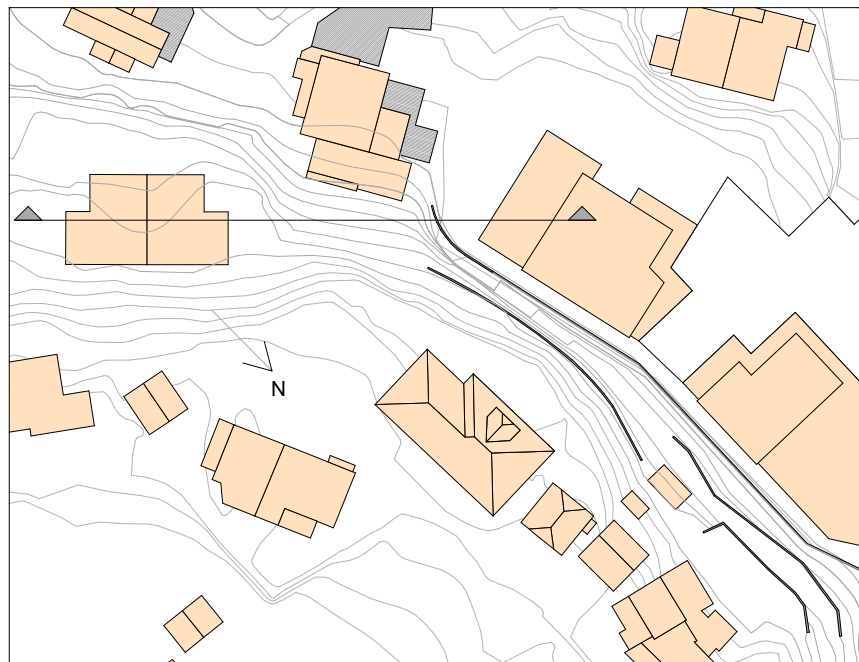

dato	01.04.2022	tegnert av	CM/RBH/GE	revisjon
målestokk	1:200, 1:1000	saksbehandler		rev.dato

A30-15	innhold	Snitt Loholt Alle 18 B
--------	---------	------------------------


2016-042 Brit Grytbaks veg

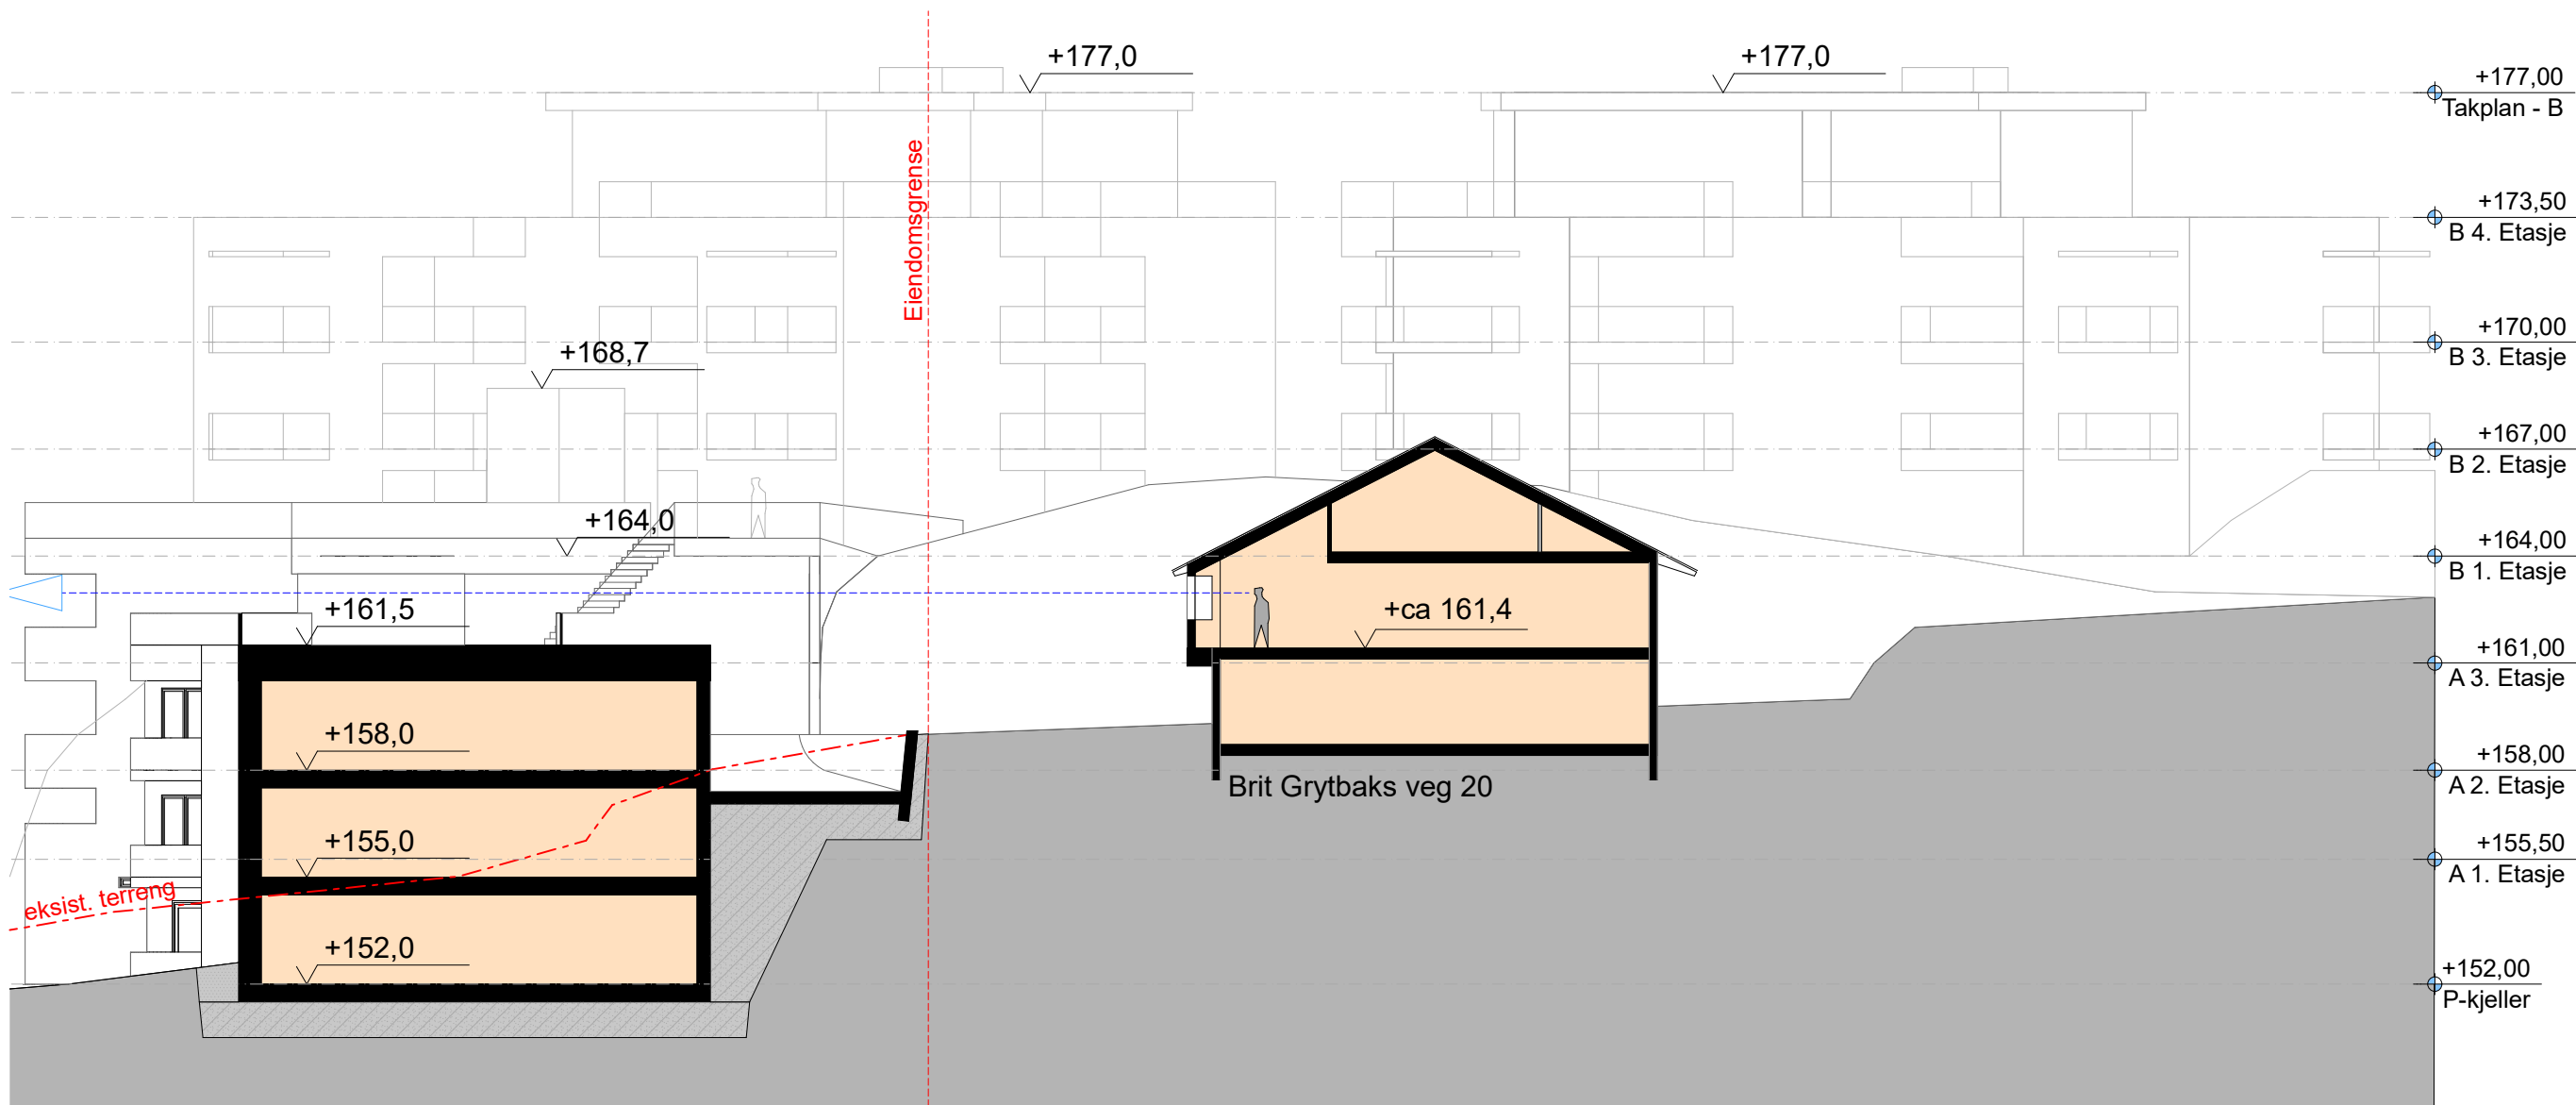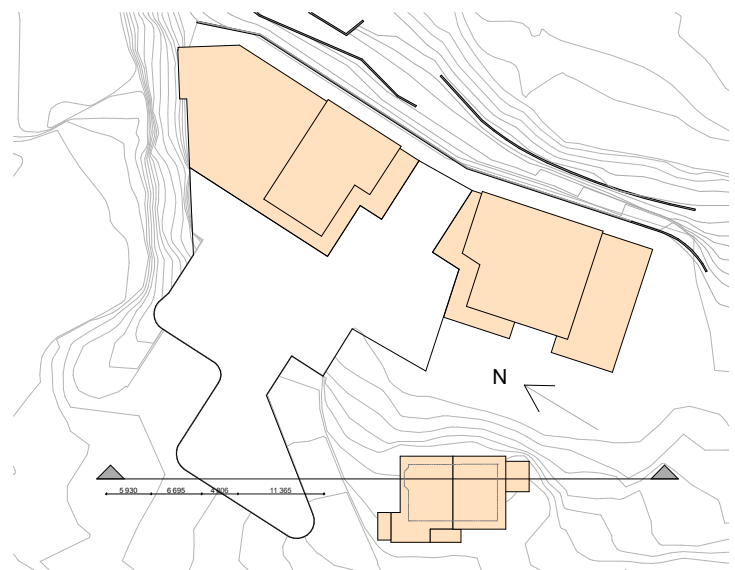

dato	01.04.2022	tegnert av	CM/RBH/GE	revisjon
målestokk	1:200	saksbehandler		rev.dato
1:200, 1:1000				

A30-16
innhold
Snitt Brit Grytbaks veg 20

2016-042 Brit Grytbaks veg

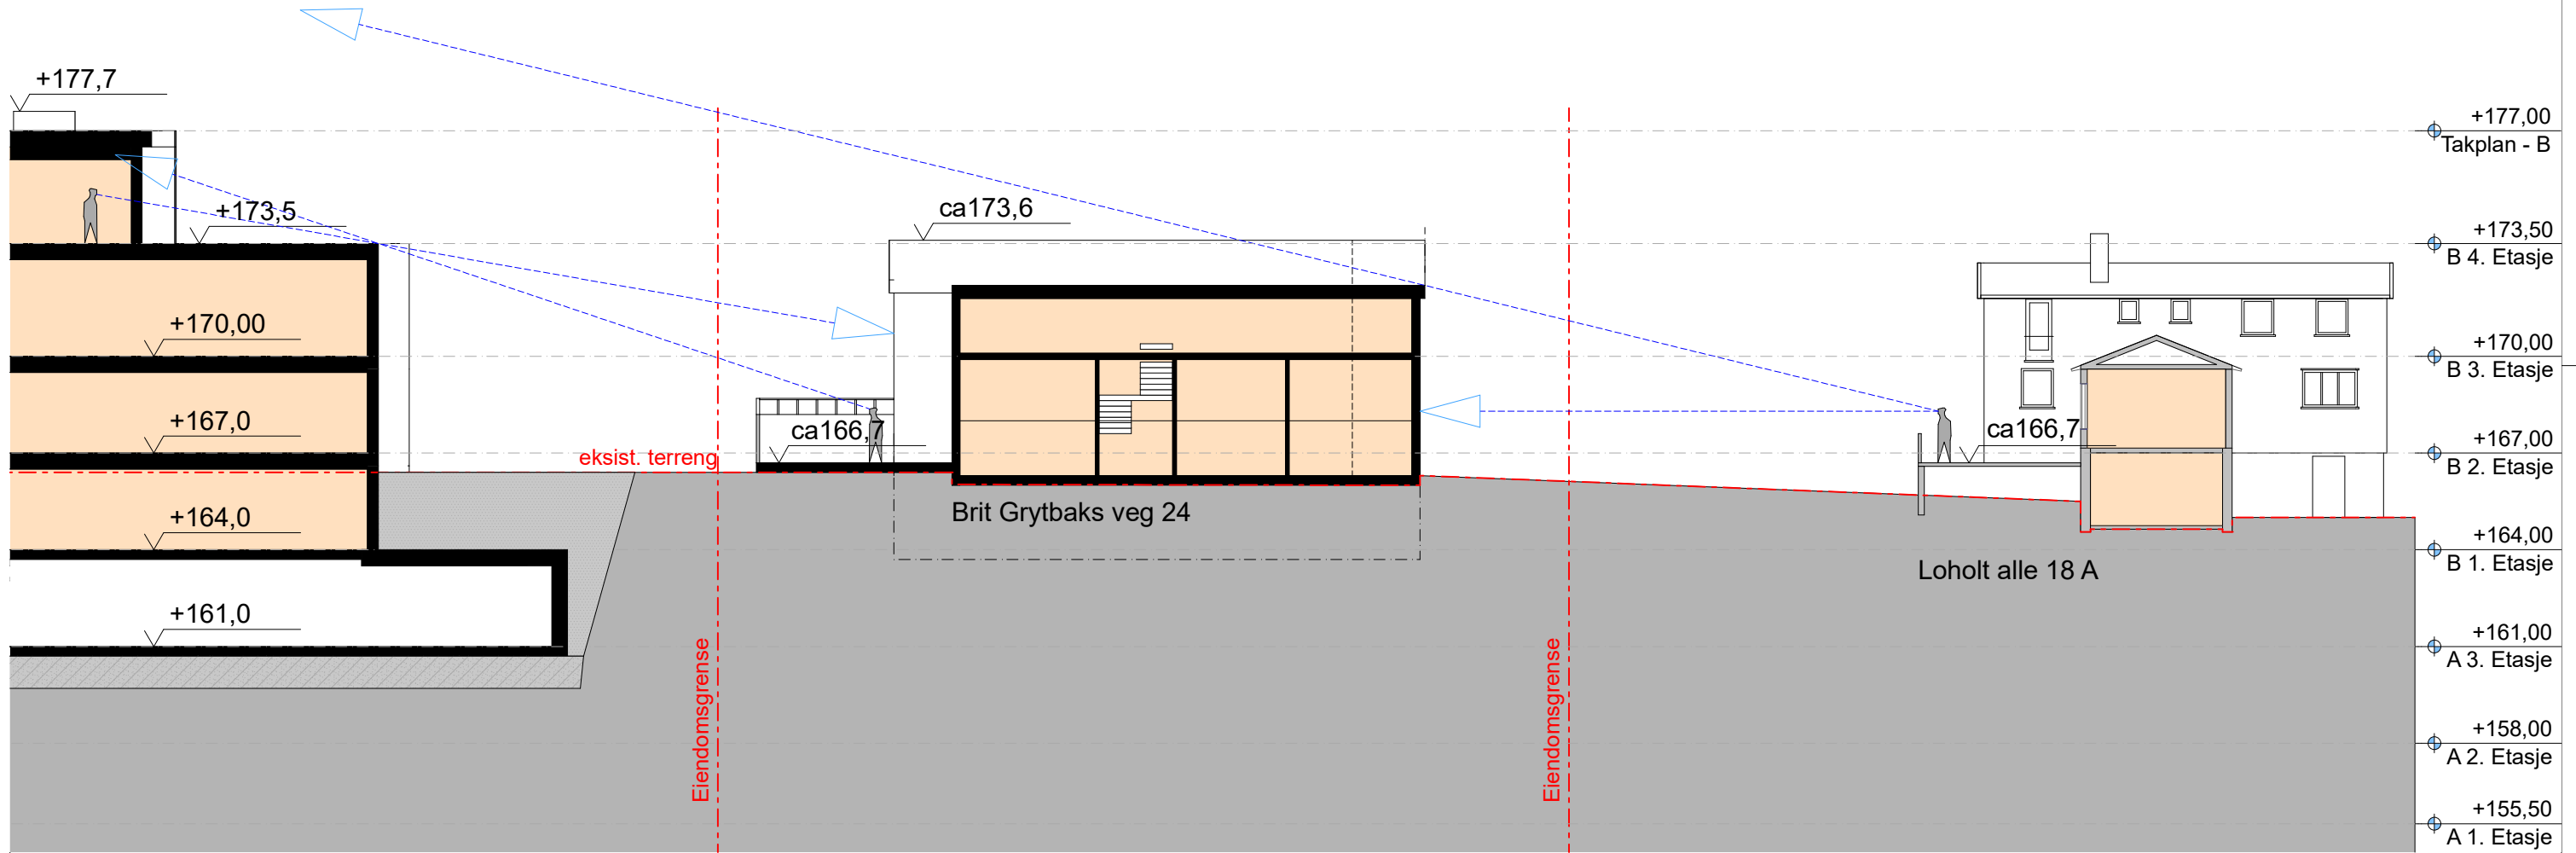

legnet av	CM/RBH/GE	revisjon
dato	01.04.2022	
målestokk	saksbehandler	rev.dato
1:200	1:1000	

A30-17
innhold
Snitt L. Alle 18 A og BGV 24

2016-042 Brit Grytbaks veg