


-1 +1  
-2 +2  
-3

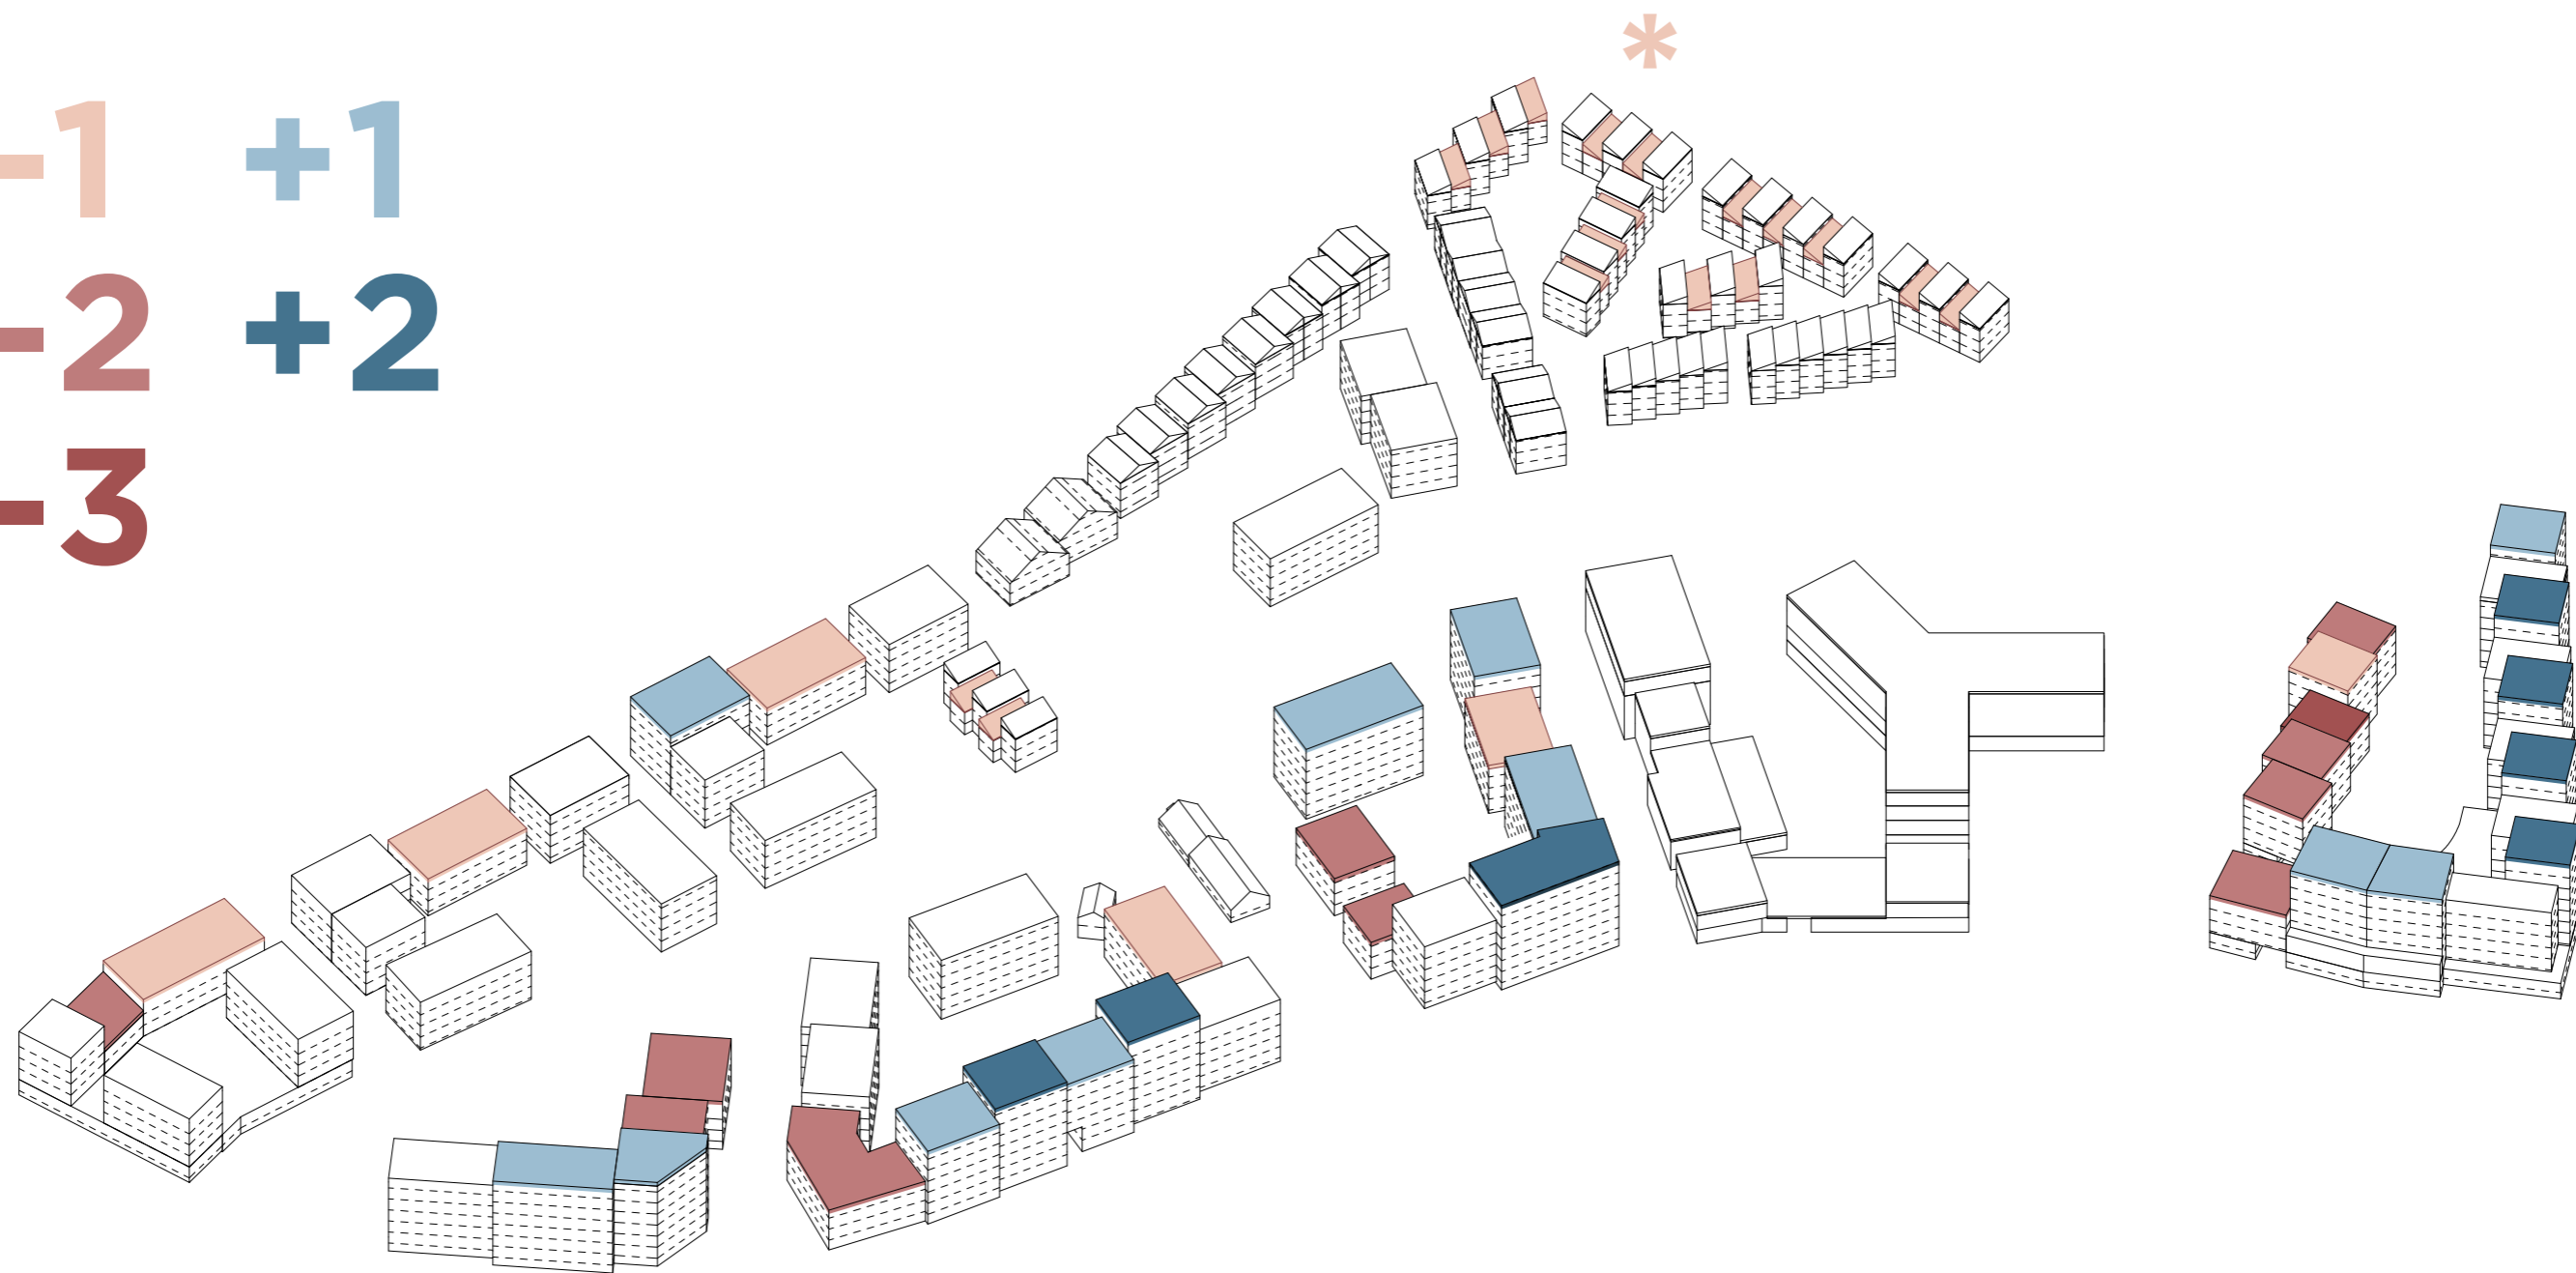

### OMRÅDEPLANEN

OMRÅDEPLANEN HAR HØYDEBEGRENSNINGER I METER. ETASJEHØYDE FOR OMRÅDEPLANEN ER REGNET MED 3 METER .

### ILLUSTRASJONSPROSJEKT

ILLUSTRASJONSPROSJEKTET ER TEGNET MED EN GENERELL ETASJEHØYDE PÅ 3.2 METER, 4 METER I FØRSTE ETASJE MOT KOLLEKTIVGATA + TAKOPPBYGG PÅ 1.1 METER.



I SAMMENLIGNING MOT OMRÅDEPLANENS HØYDER REGNES HALVETASJER I REKKEHUS OG BRØSETHUS SOM FULLSTENDIGE ETASJER