



Snitt 1

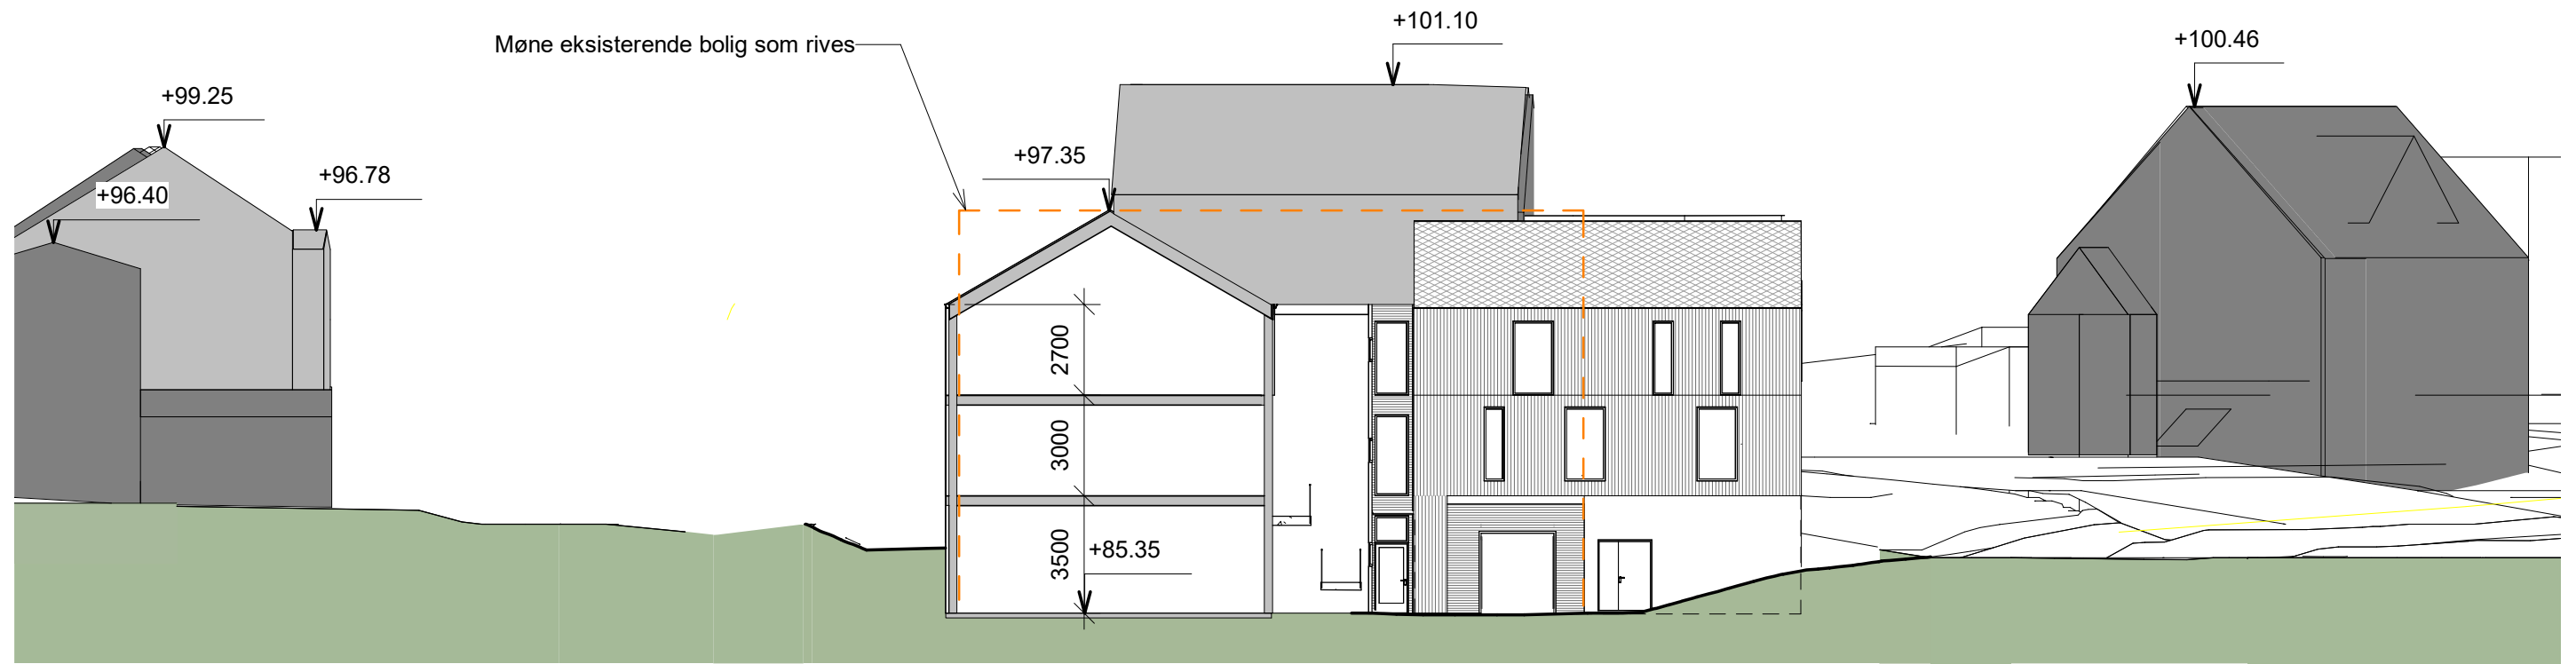

Snitt 2

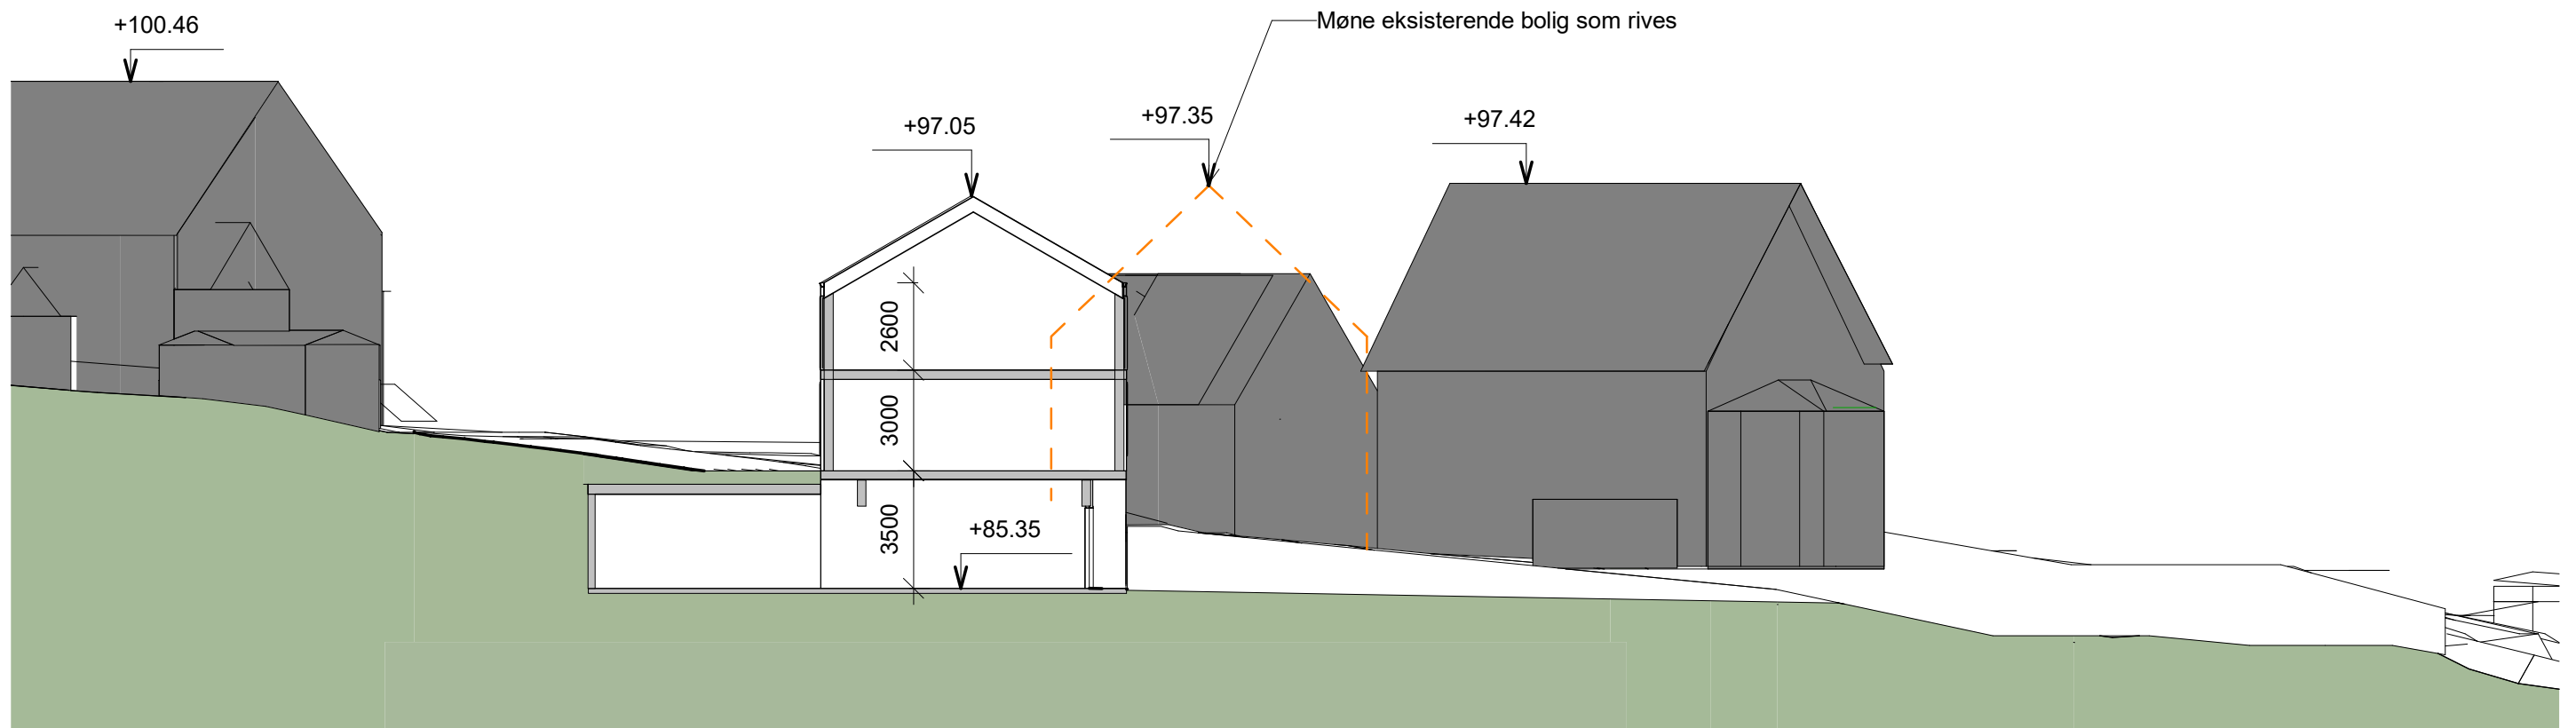

Nr.	Beskrivelse	Dato
A	Redusert størrelse på bygg. Endret utforming.	16.02.2022
B	Justert	29.03.2022
C	Alternativ 1	20.05.2022
D	Mindre justeringer	10.06.2022
E	Oppdatert	12.09.2022

Trond Ratdal

Mulighetsstudie
Fagerliveien 1

Snitt 1 og 2

Prosjektnummer	21083	400	E
Dato	22.02.2022		
Tegnet	kmr	Skala (A3)	1 : 200
Kontrollert	map		

Snitt 3



Nr.	Beskrivelse	Dato

Trond Ratdal

Mulighetsstudie
Fagerliveien 1

Snitt 3		401	1 : 200
Prosjektnummer	21083		
Dato	12.09.2022		
Tegnet	kmr		
Kontrollert	map	Skala (A3)	