


# GAMLE OSLOVEG 83 OG 85


**REGULERINGSPLAN FOR GAMLE OSLOVEG 85 AS OG BEATE NORDBY**

SPARK STUDIO AS TRONDHEIM 15.06.2022




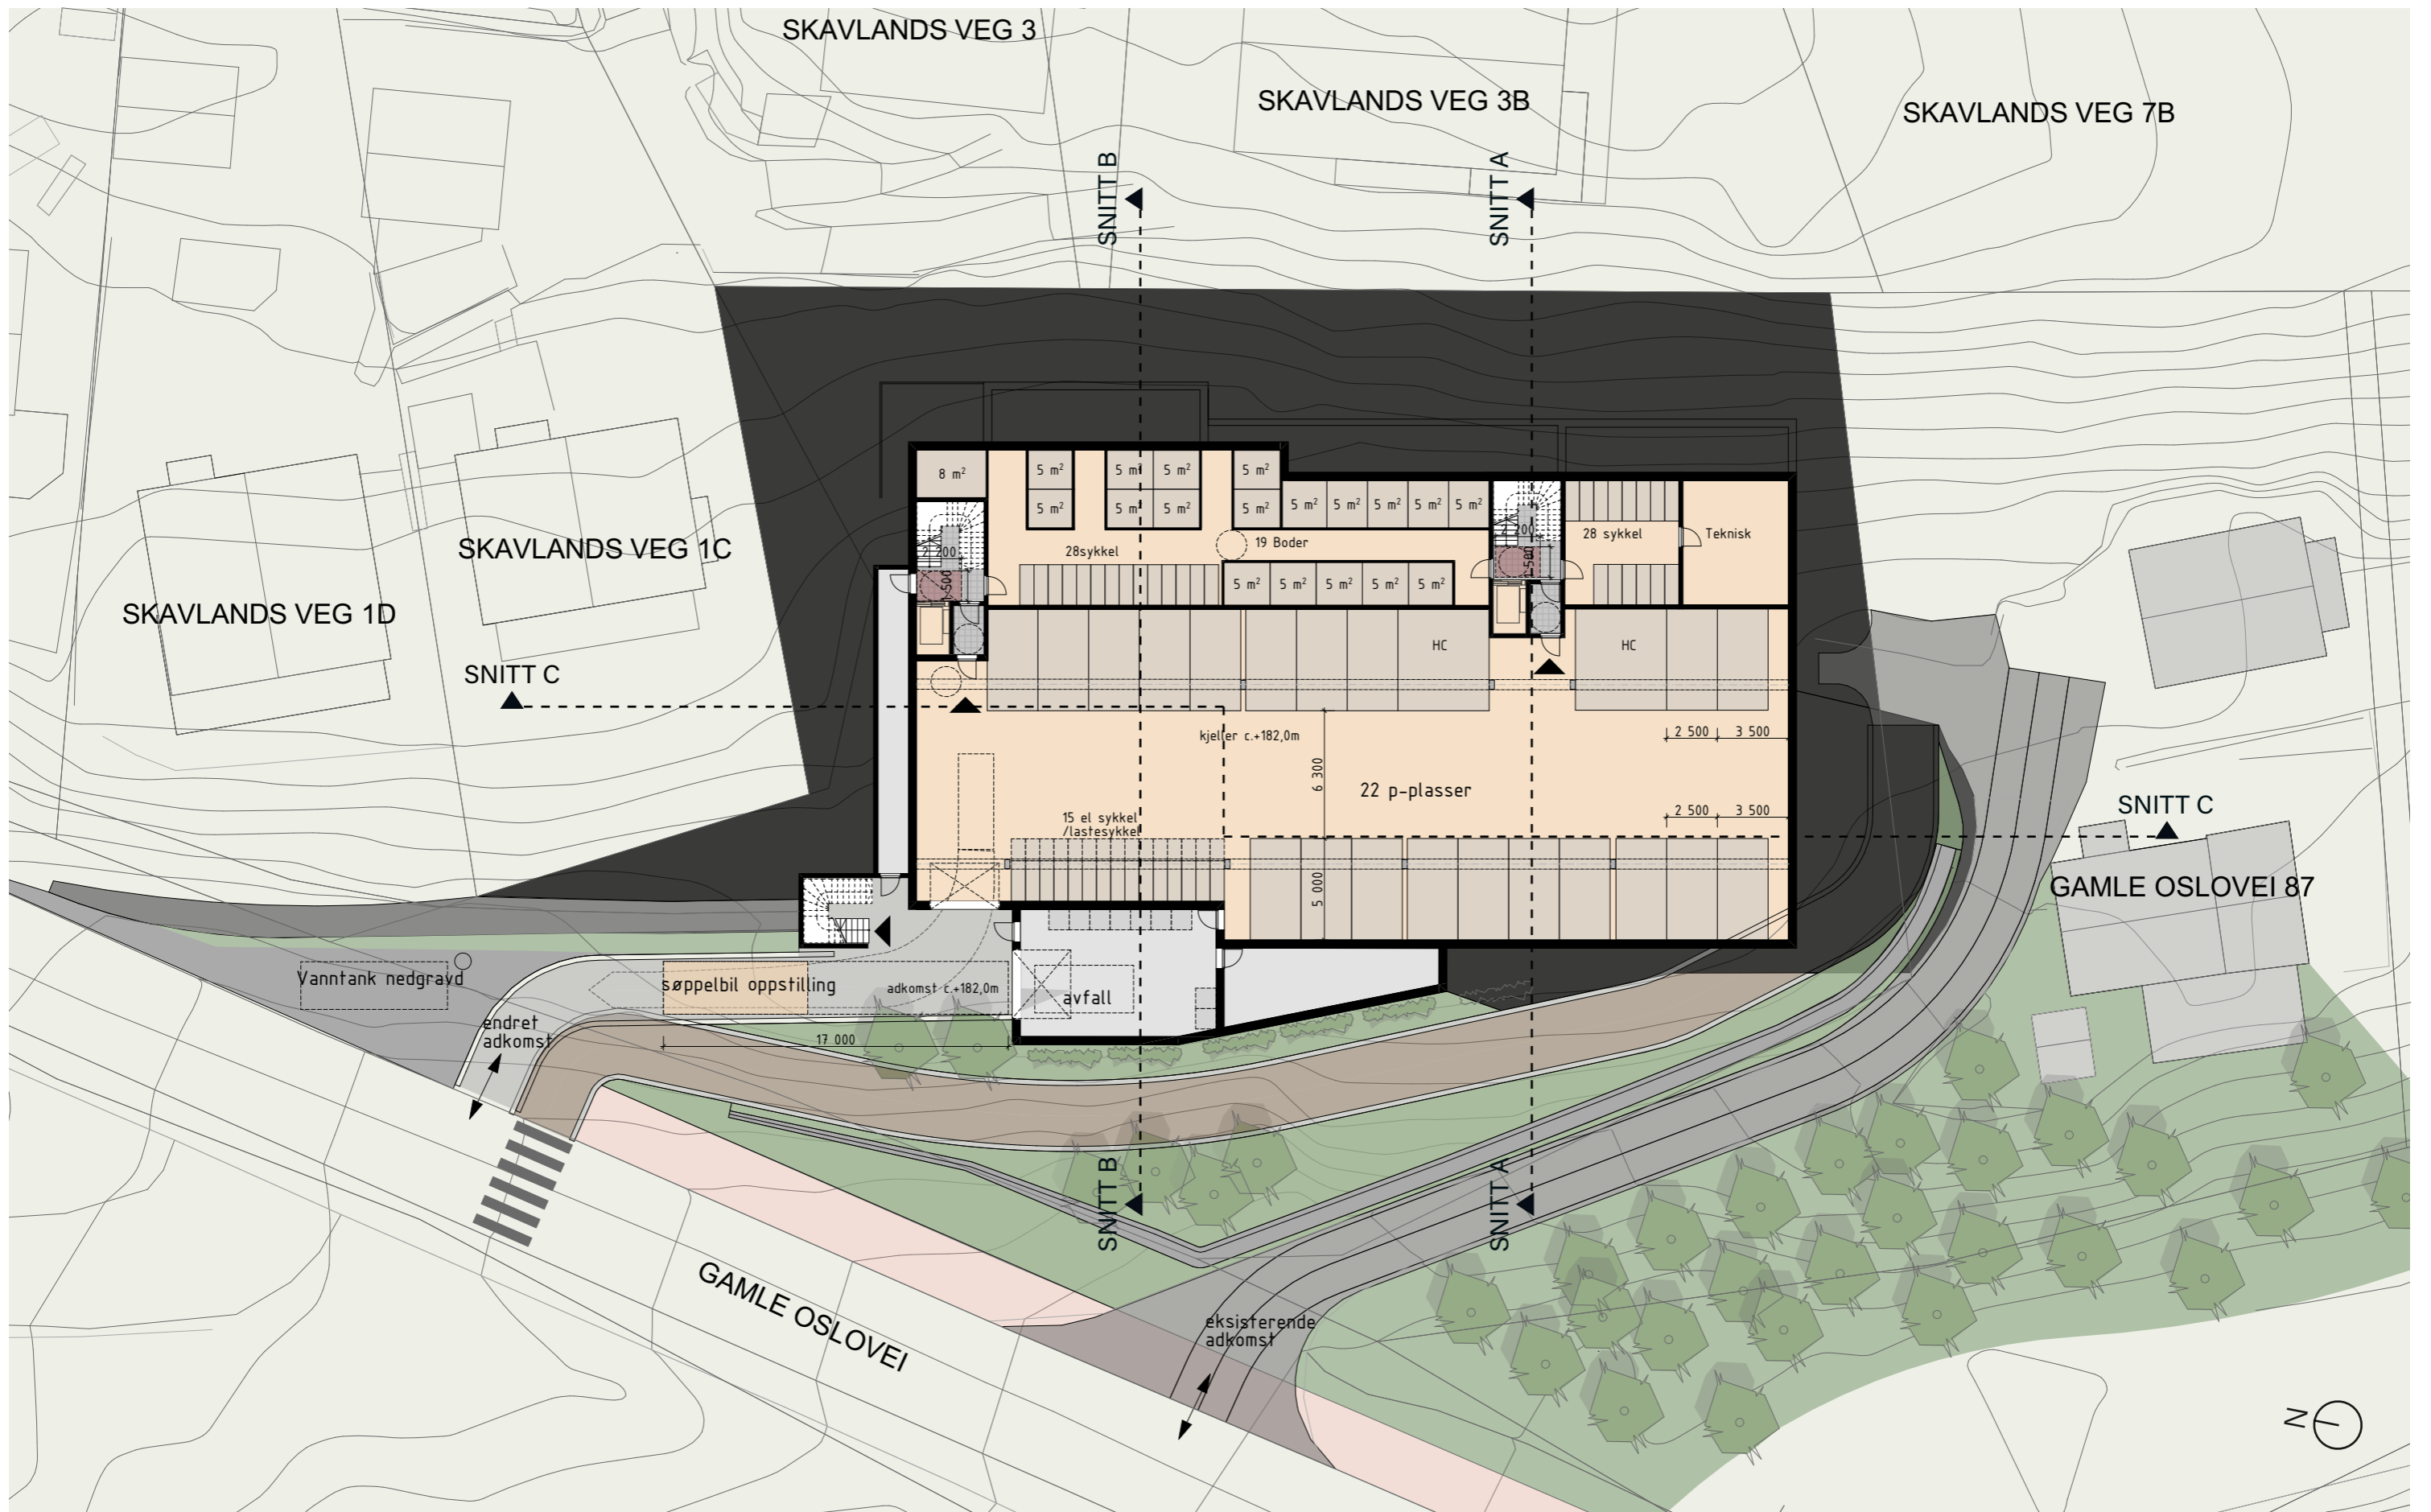

PLAN KJELLER 1:300

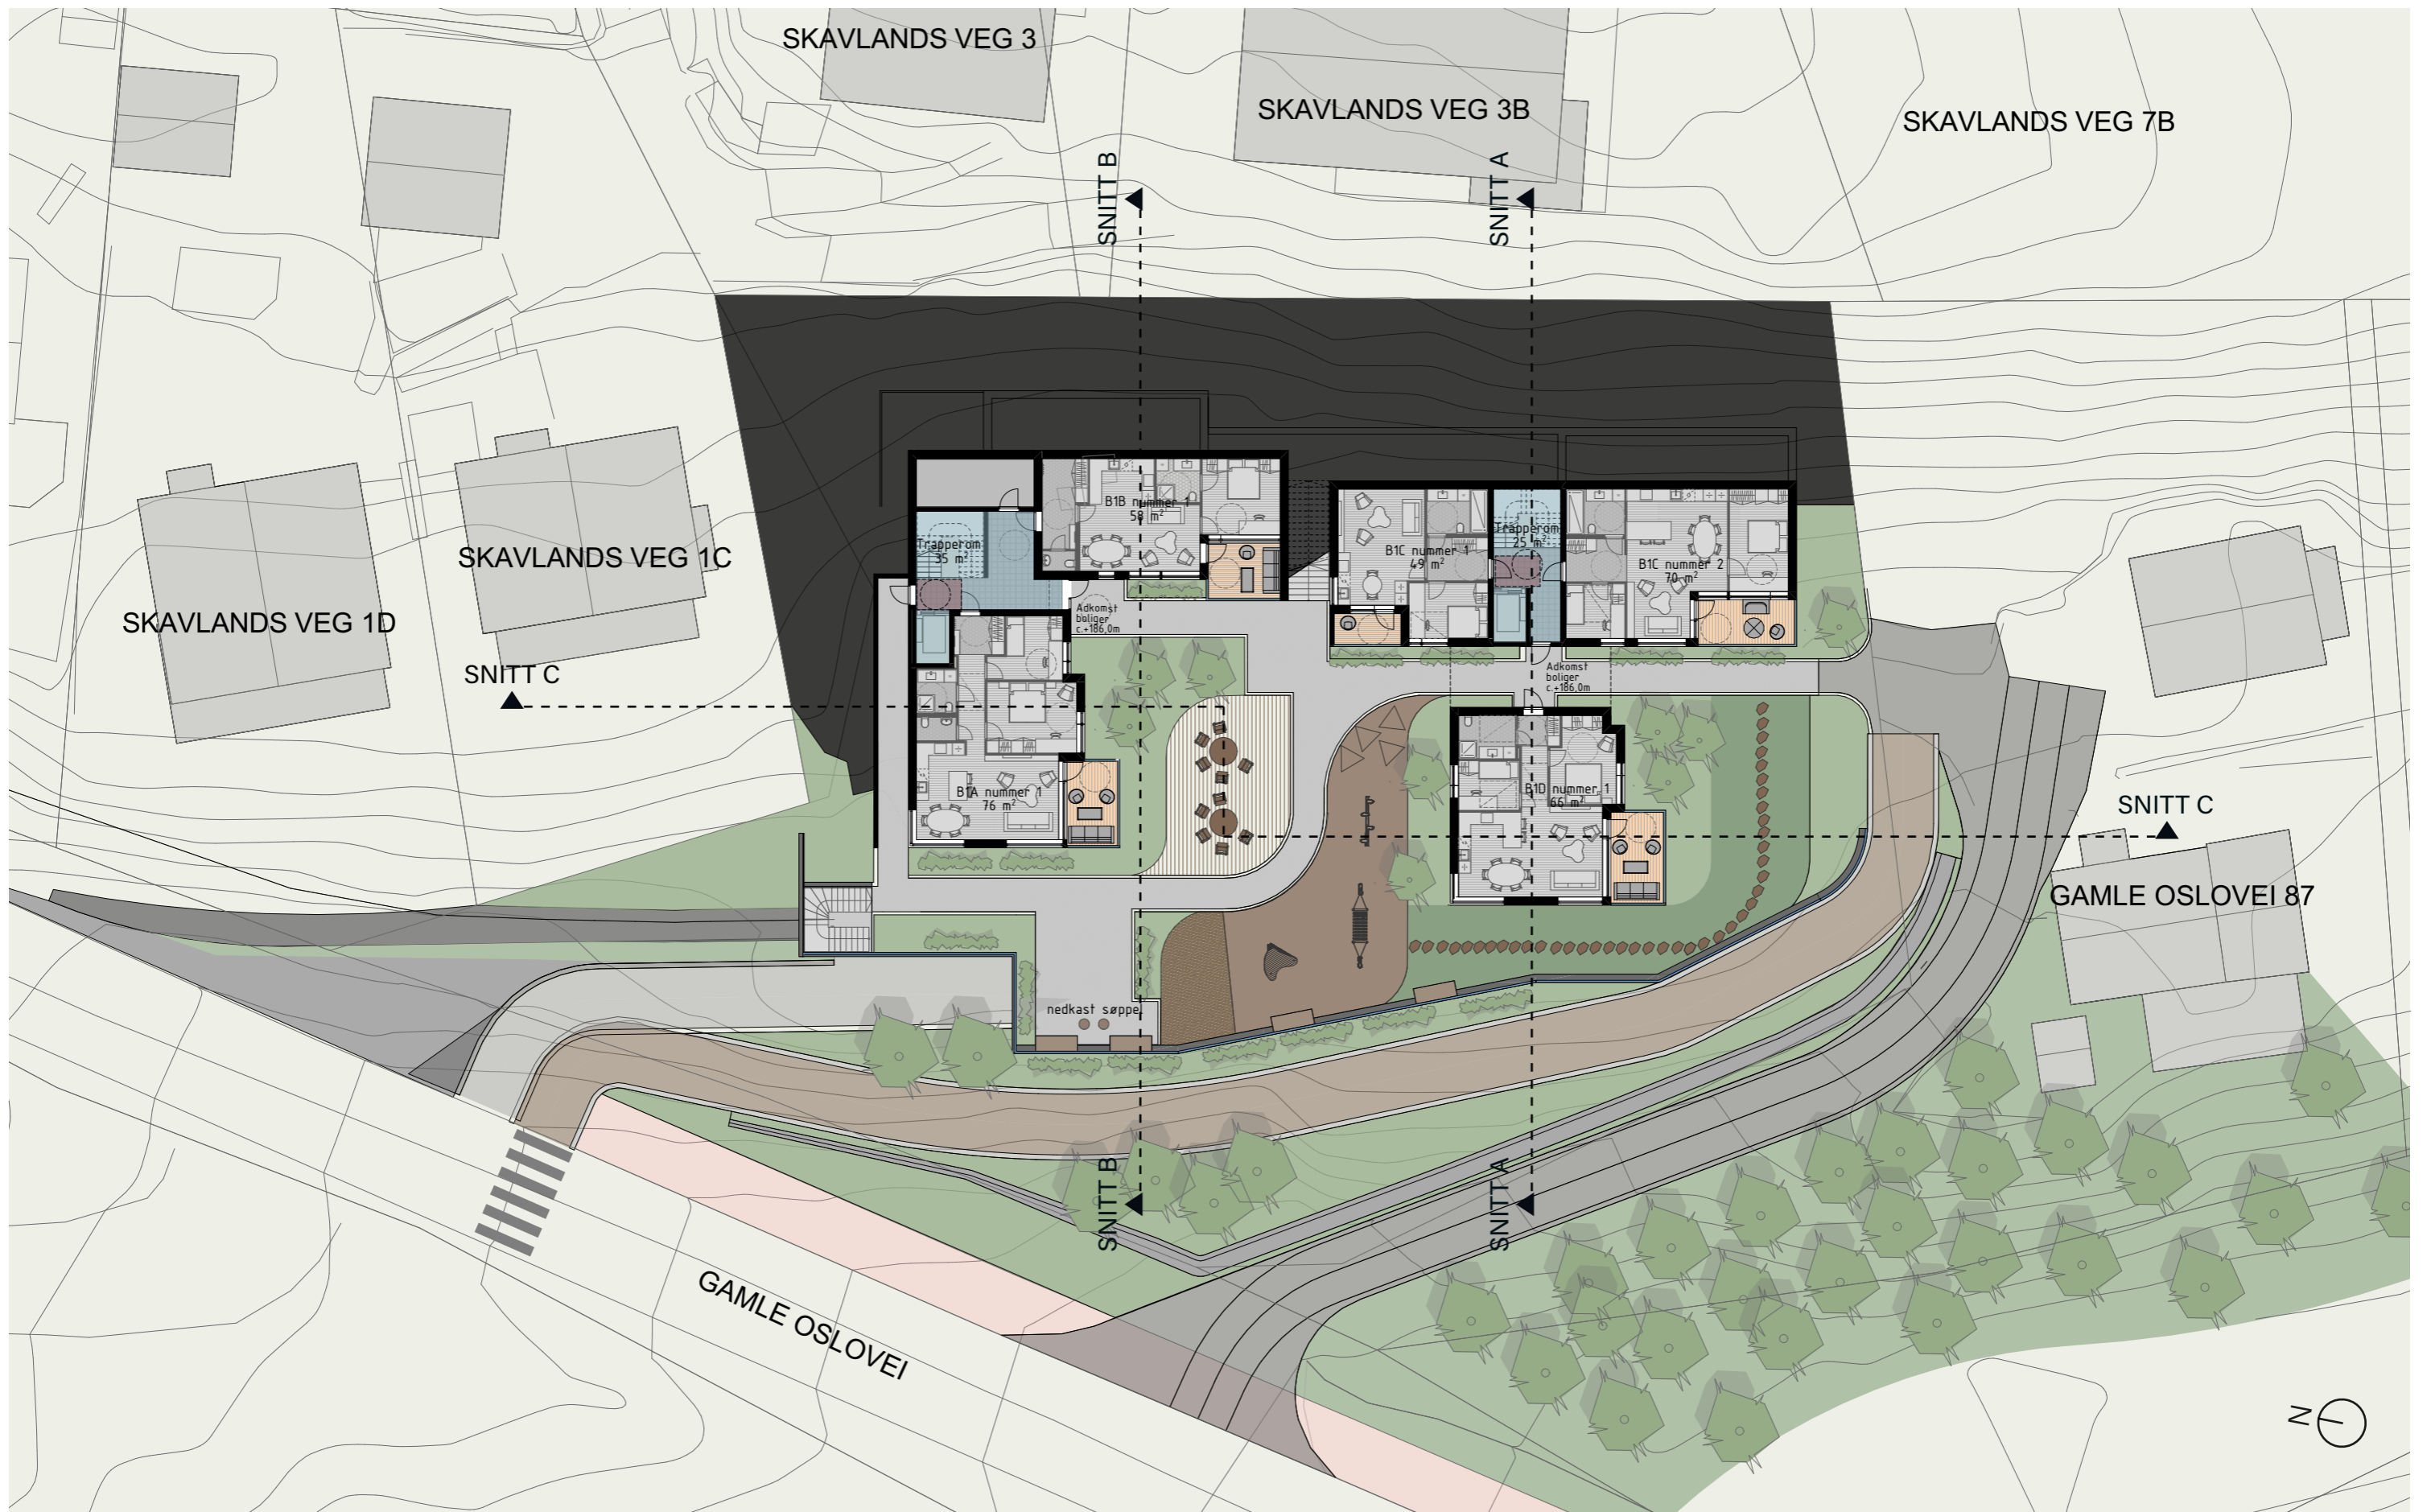

PLAN 1. ETASJE 1:300

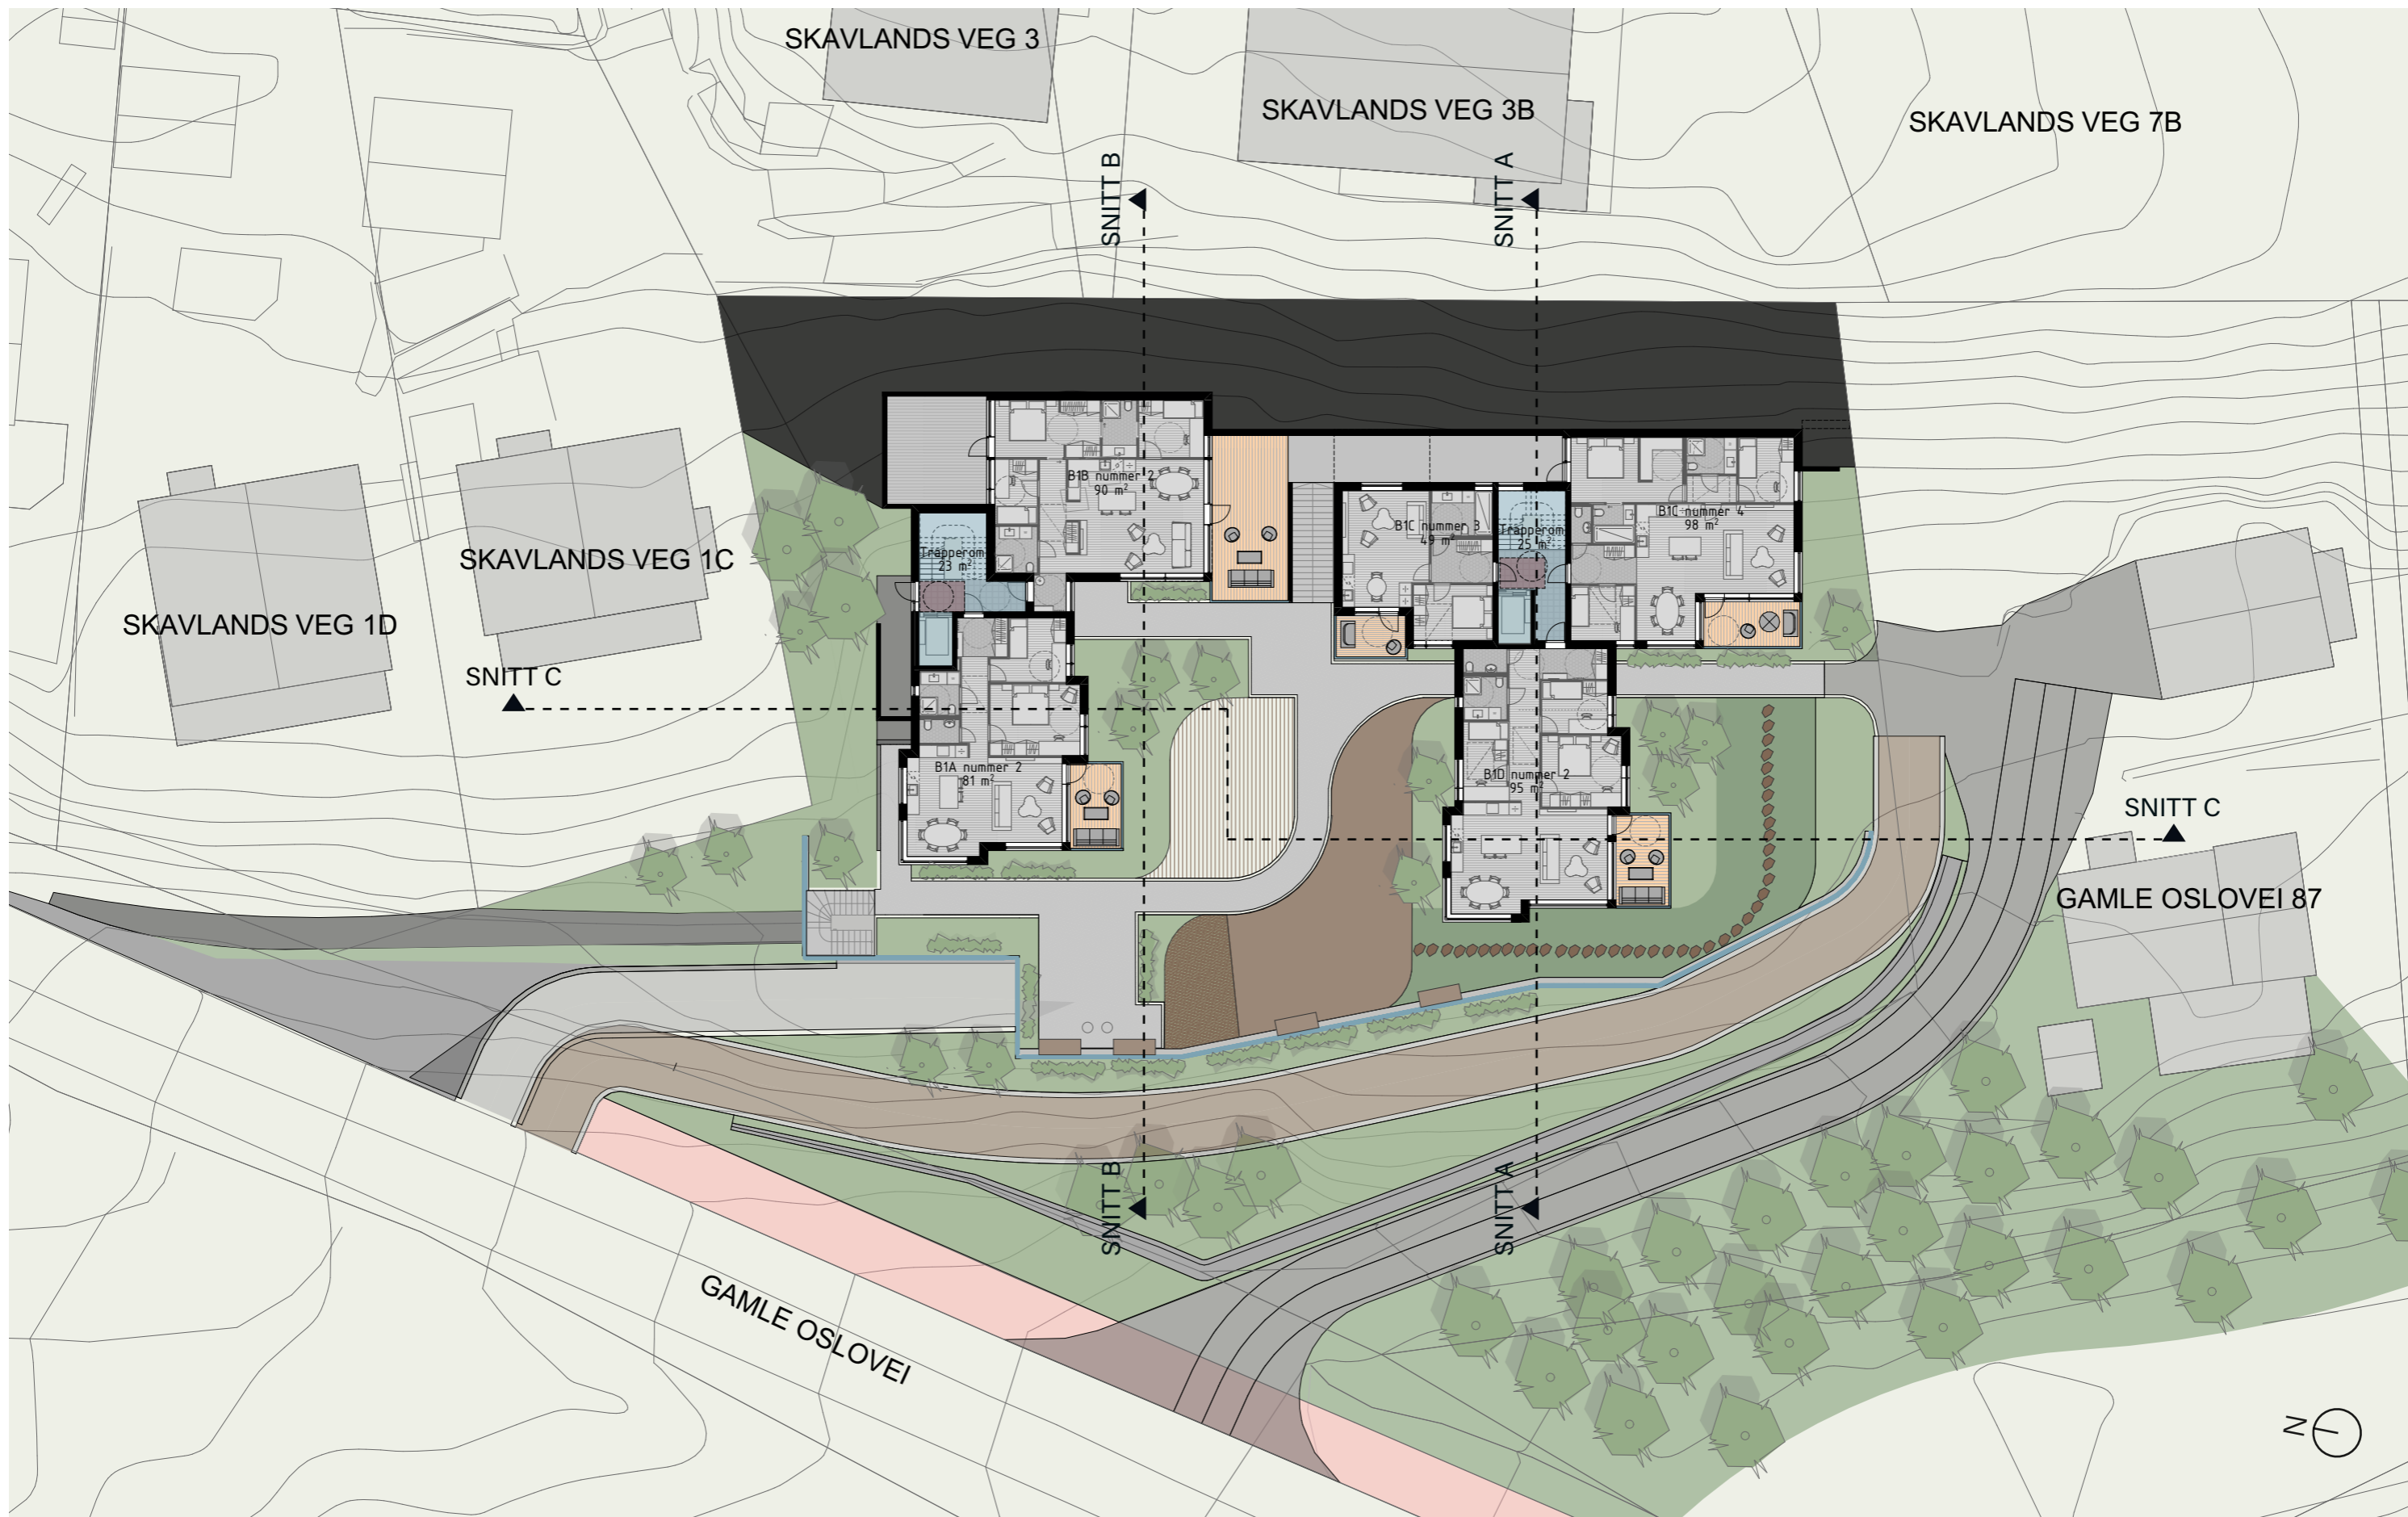

PLAN 2. ETASJE 1:300



PLAN 3. ETASJE 1:300



PLAN 4. ETASJE 1:300



FASADE SØR 1:300



FASADE NORD 1:300







FASADE VEST 1:300



FASADE ØST 1:300

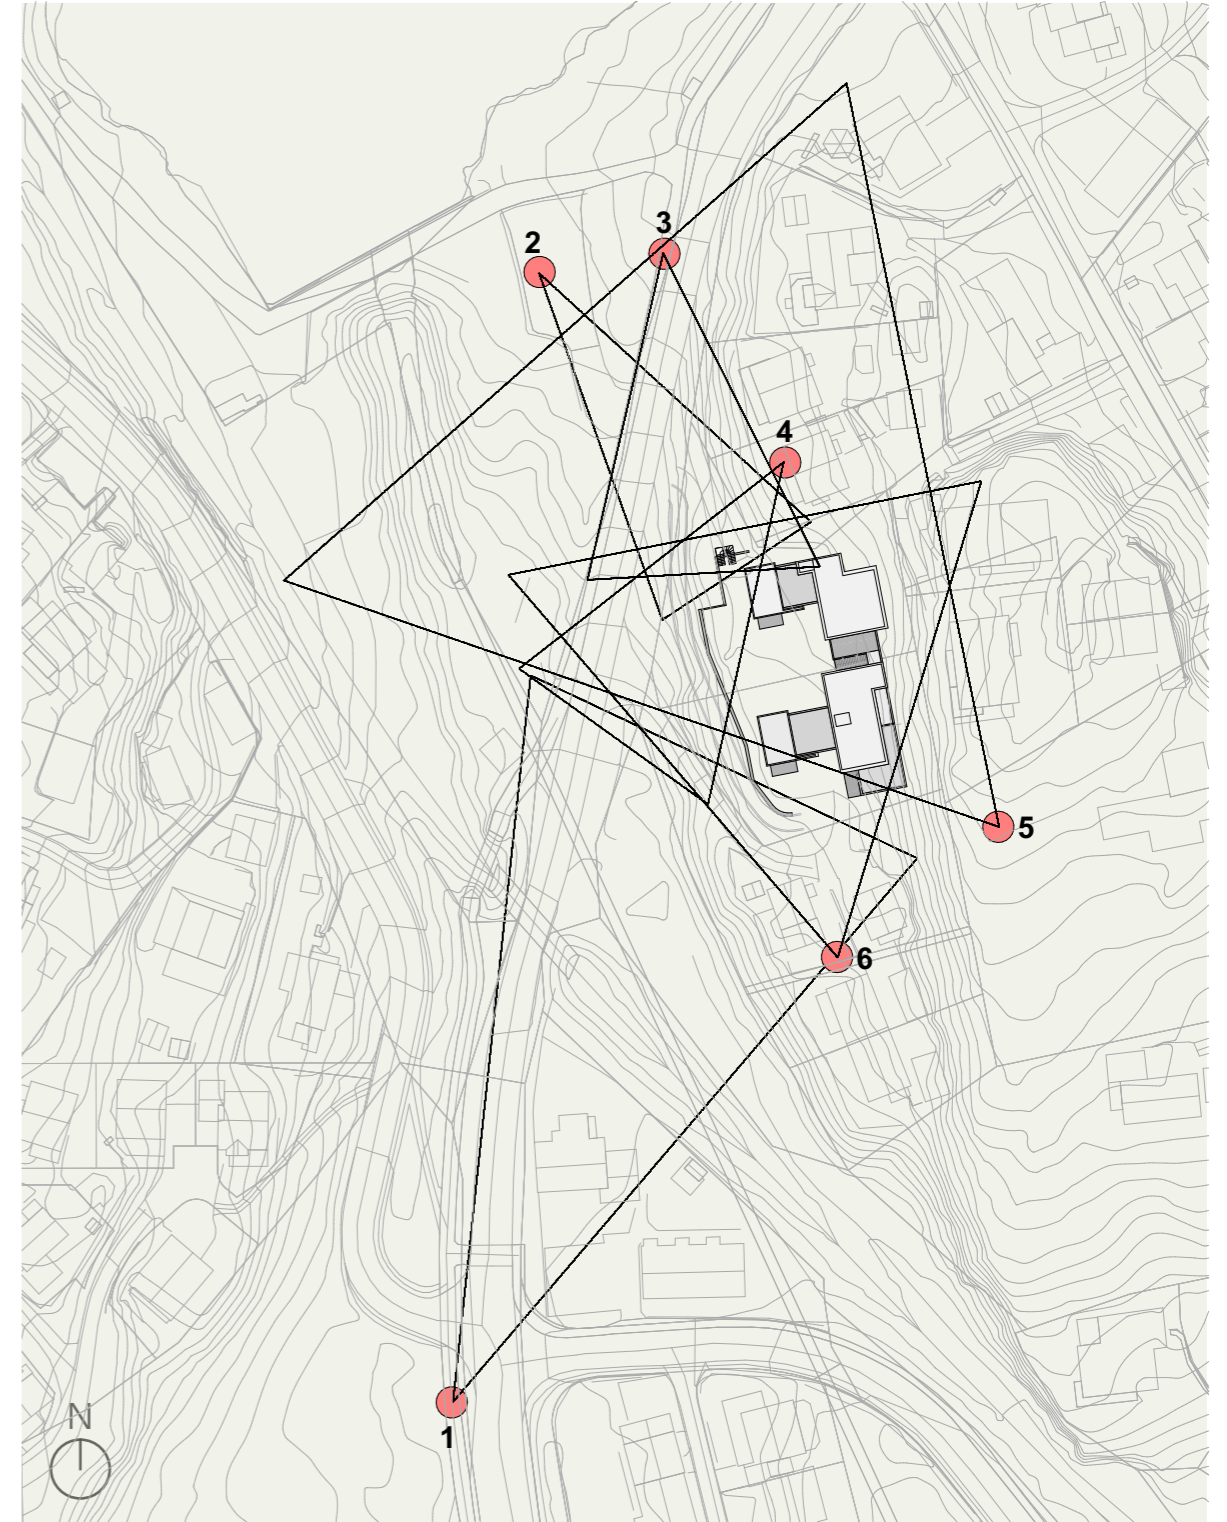

HENVISNING TIL ILLUSTRASJONER

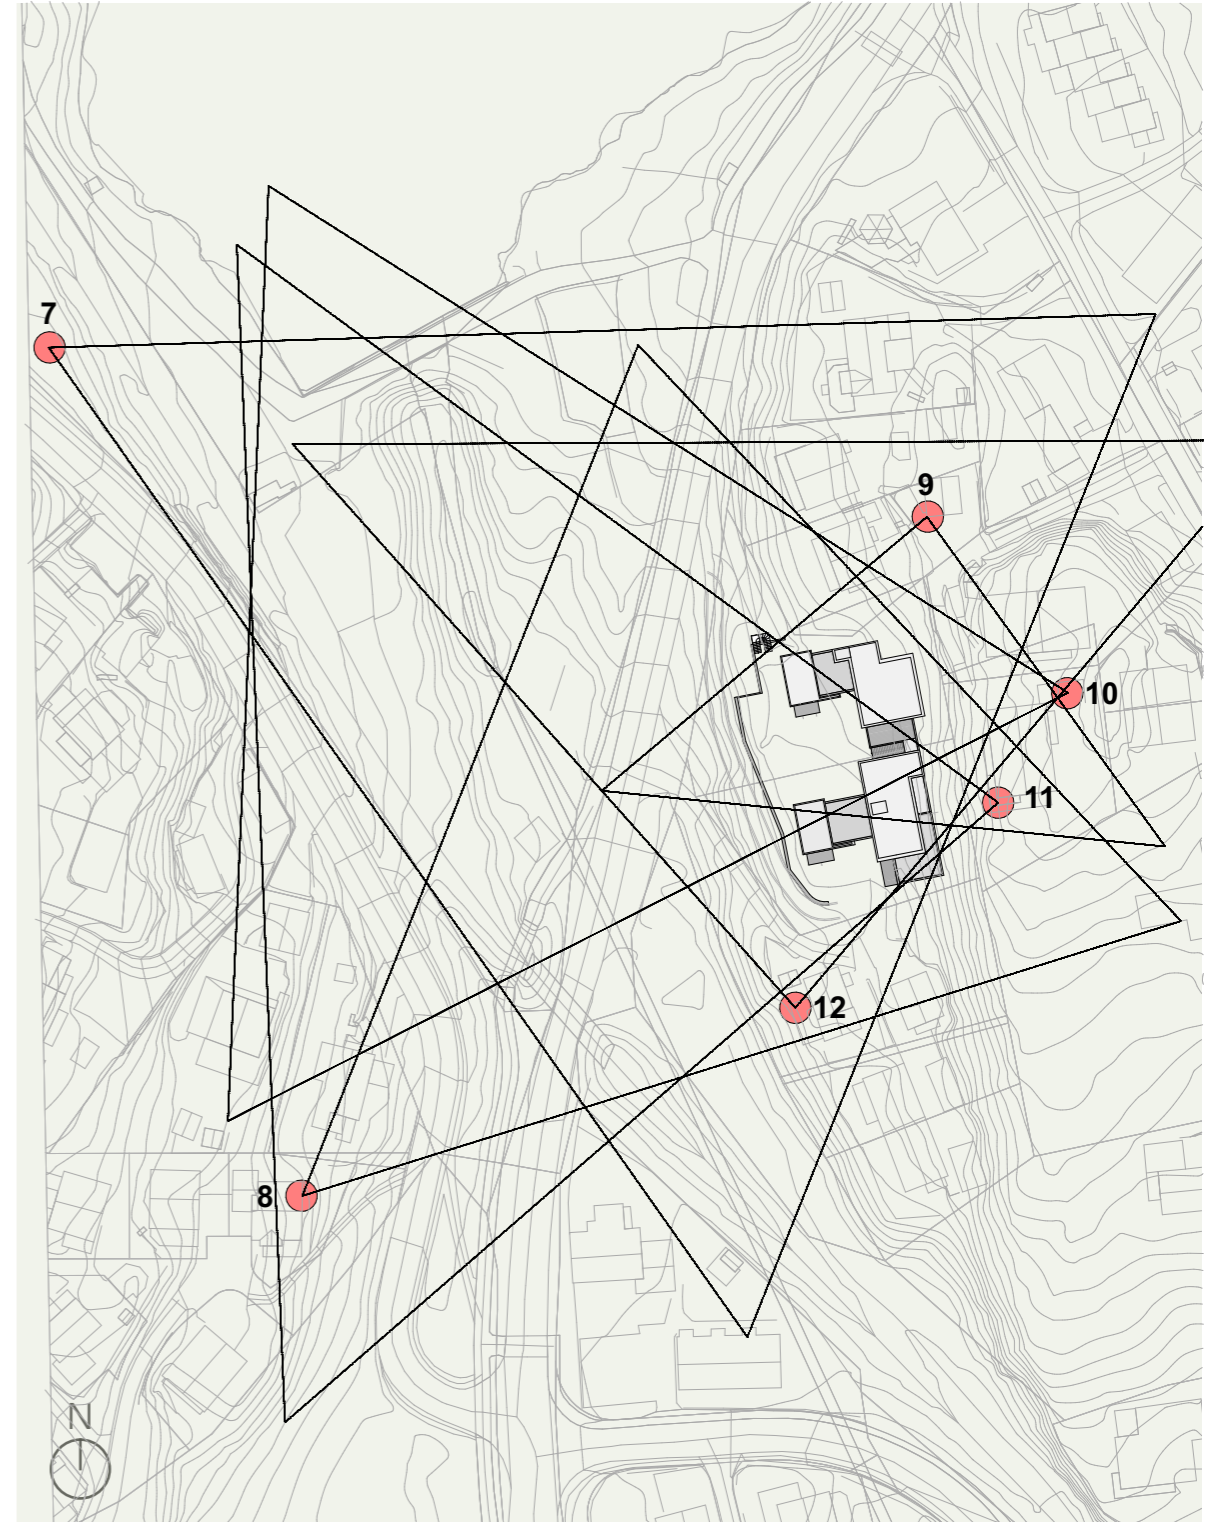

HENVISNING TIL ILLUSTRASJONER