

# SITUASJONSPLAN 1:2000



tegning A10-1	innhold Situasjonsplan	dato	tegnet av	fase	rev.
		22.05.2022	DL	A	
2020-016 Gildheimsvegen 10-12	målestokk 1:2000	saksbehandler		rev.dat	
		RBH			









SITUASJONSPLAN 1:500



tegning	A10-3	fase	rev.
innhold	Situasjonsplan	tegnert av	A
2020-016 Gildheimsvegen 10-12		dato	rev.dat
		22.05.2022	
		DL	
		saksbehandler	
		RBH	
		målestokk	
		1:500	

SITUASJONSPLAN 1:500




tegning	A10-4	innhold	Situasjonsplan - brann
dato	22.05.2022	prosjekt	1:500
tegnet av	DL	saksbehandler	RBH
fase	A	rev.	

2020-016 Gildheimsvegen 10-12





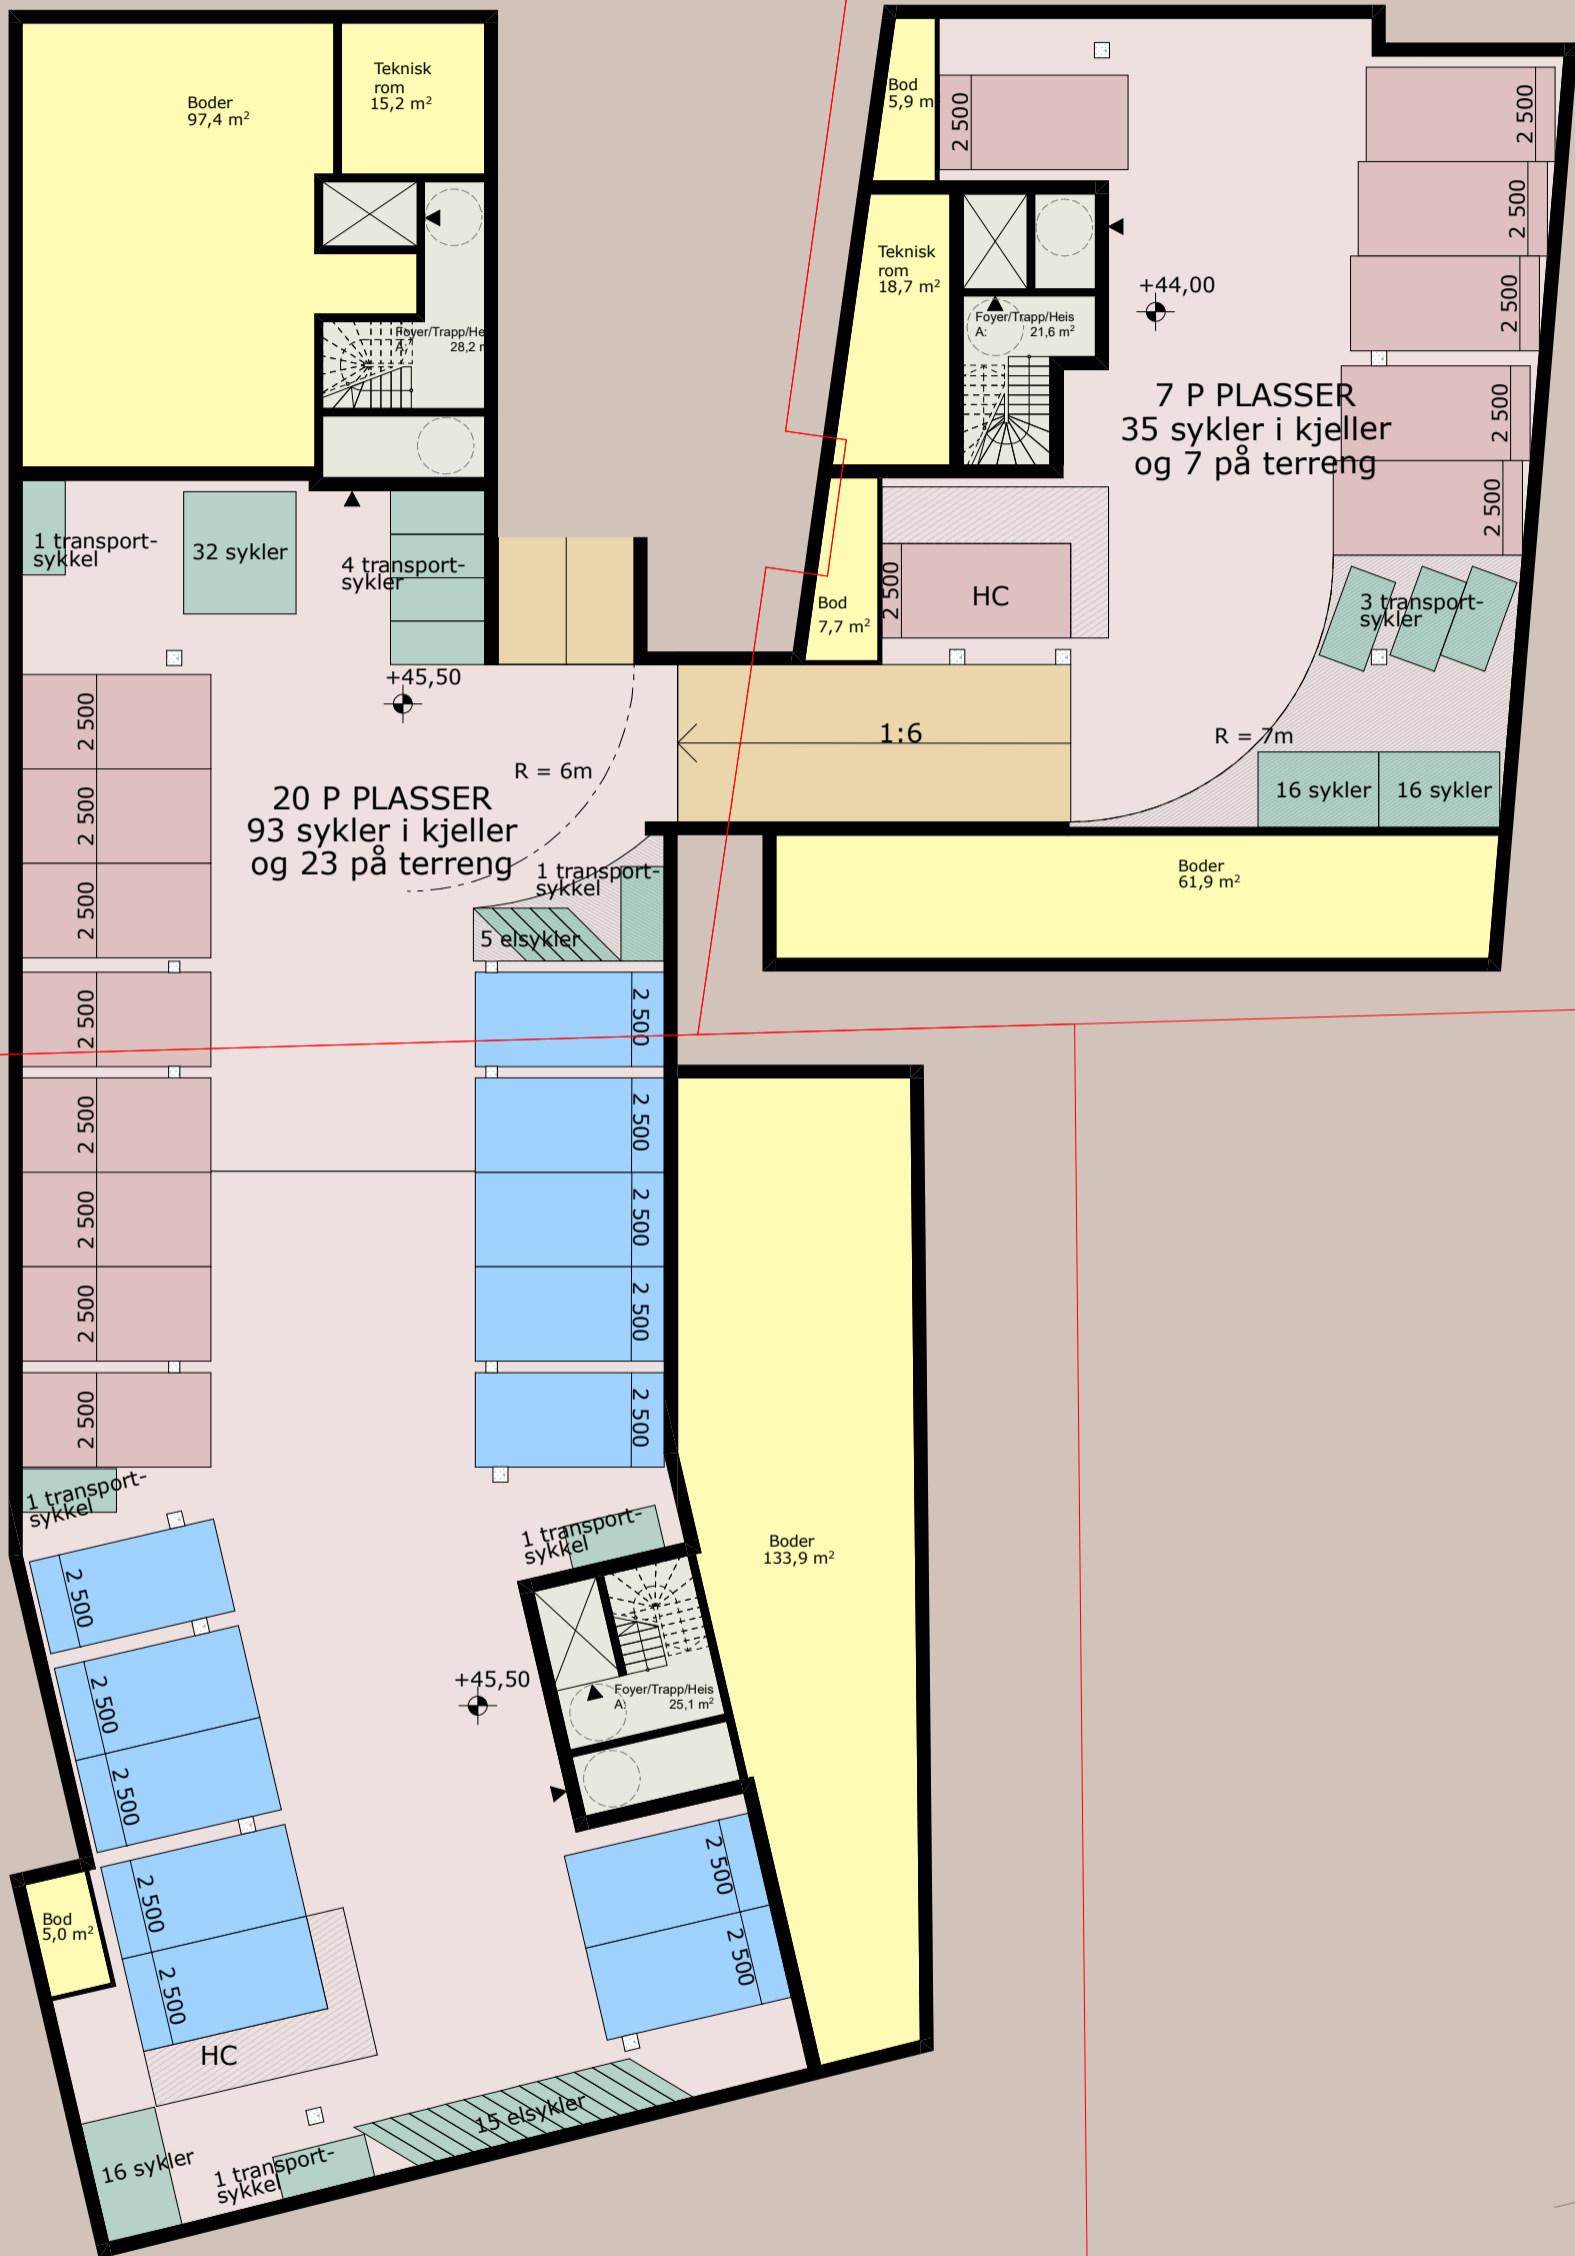




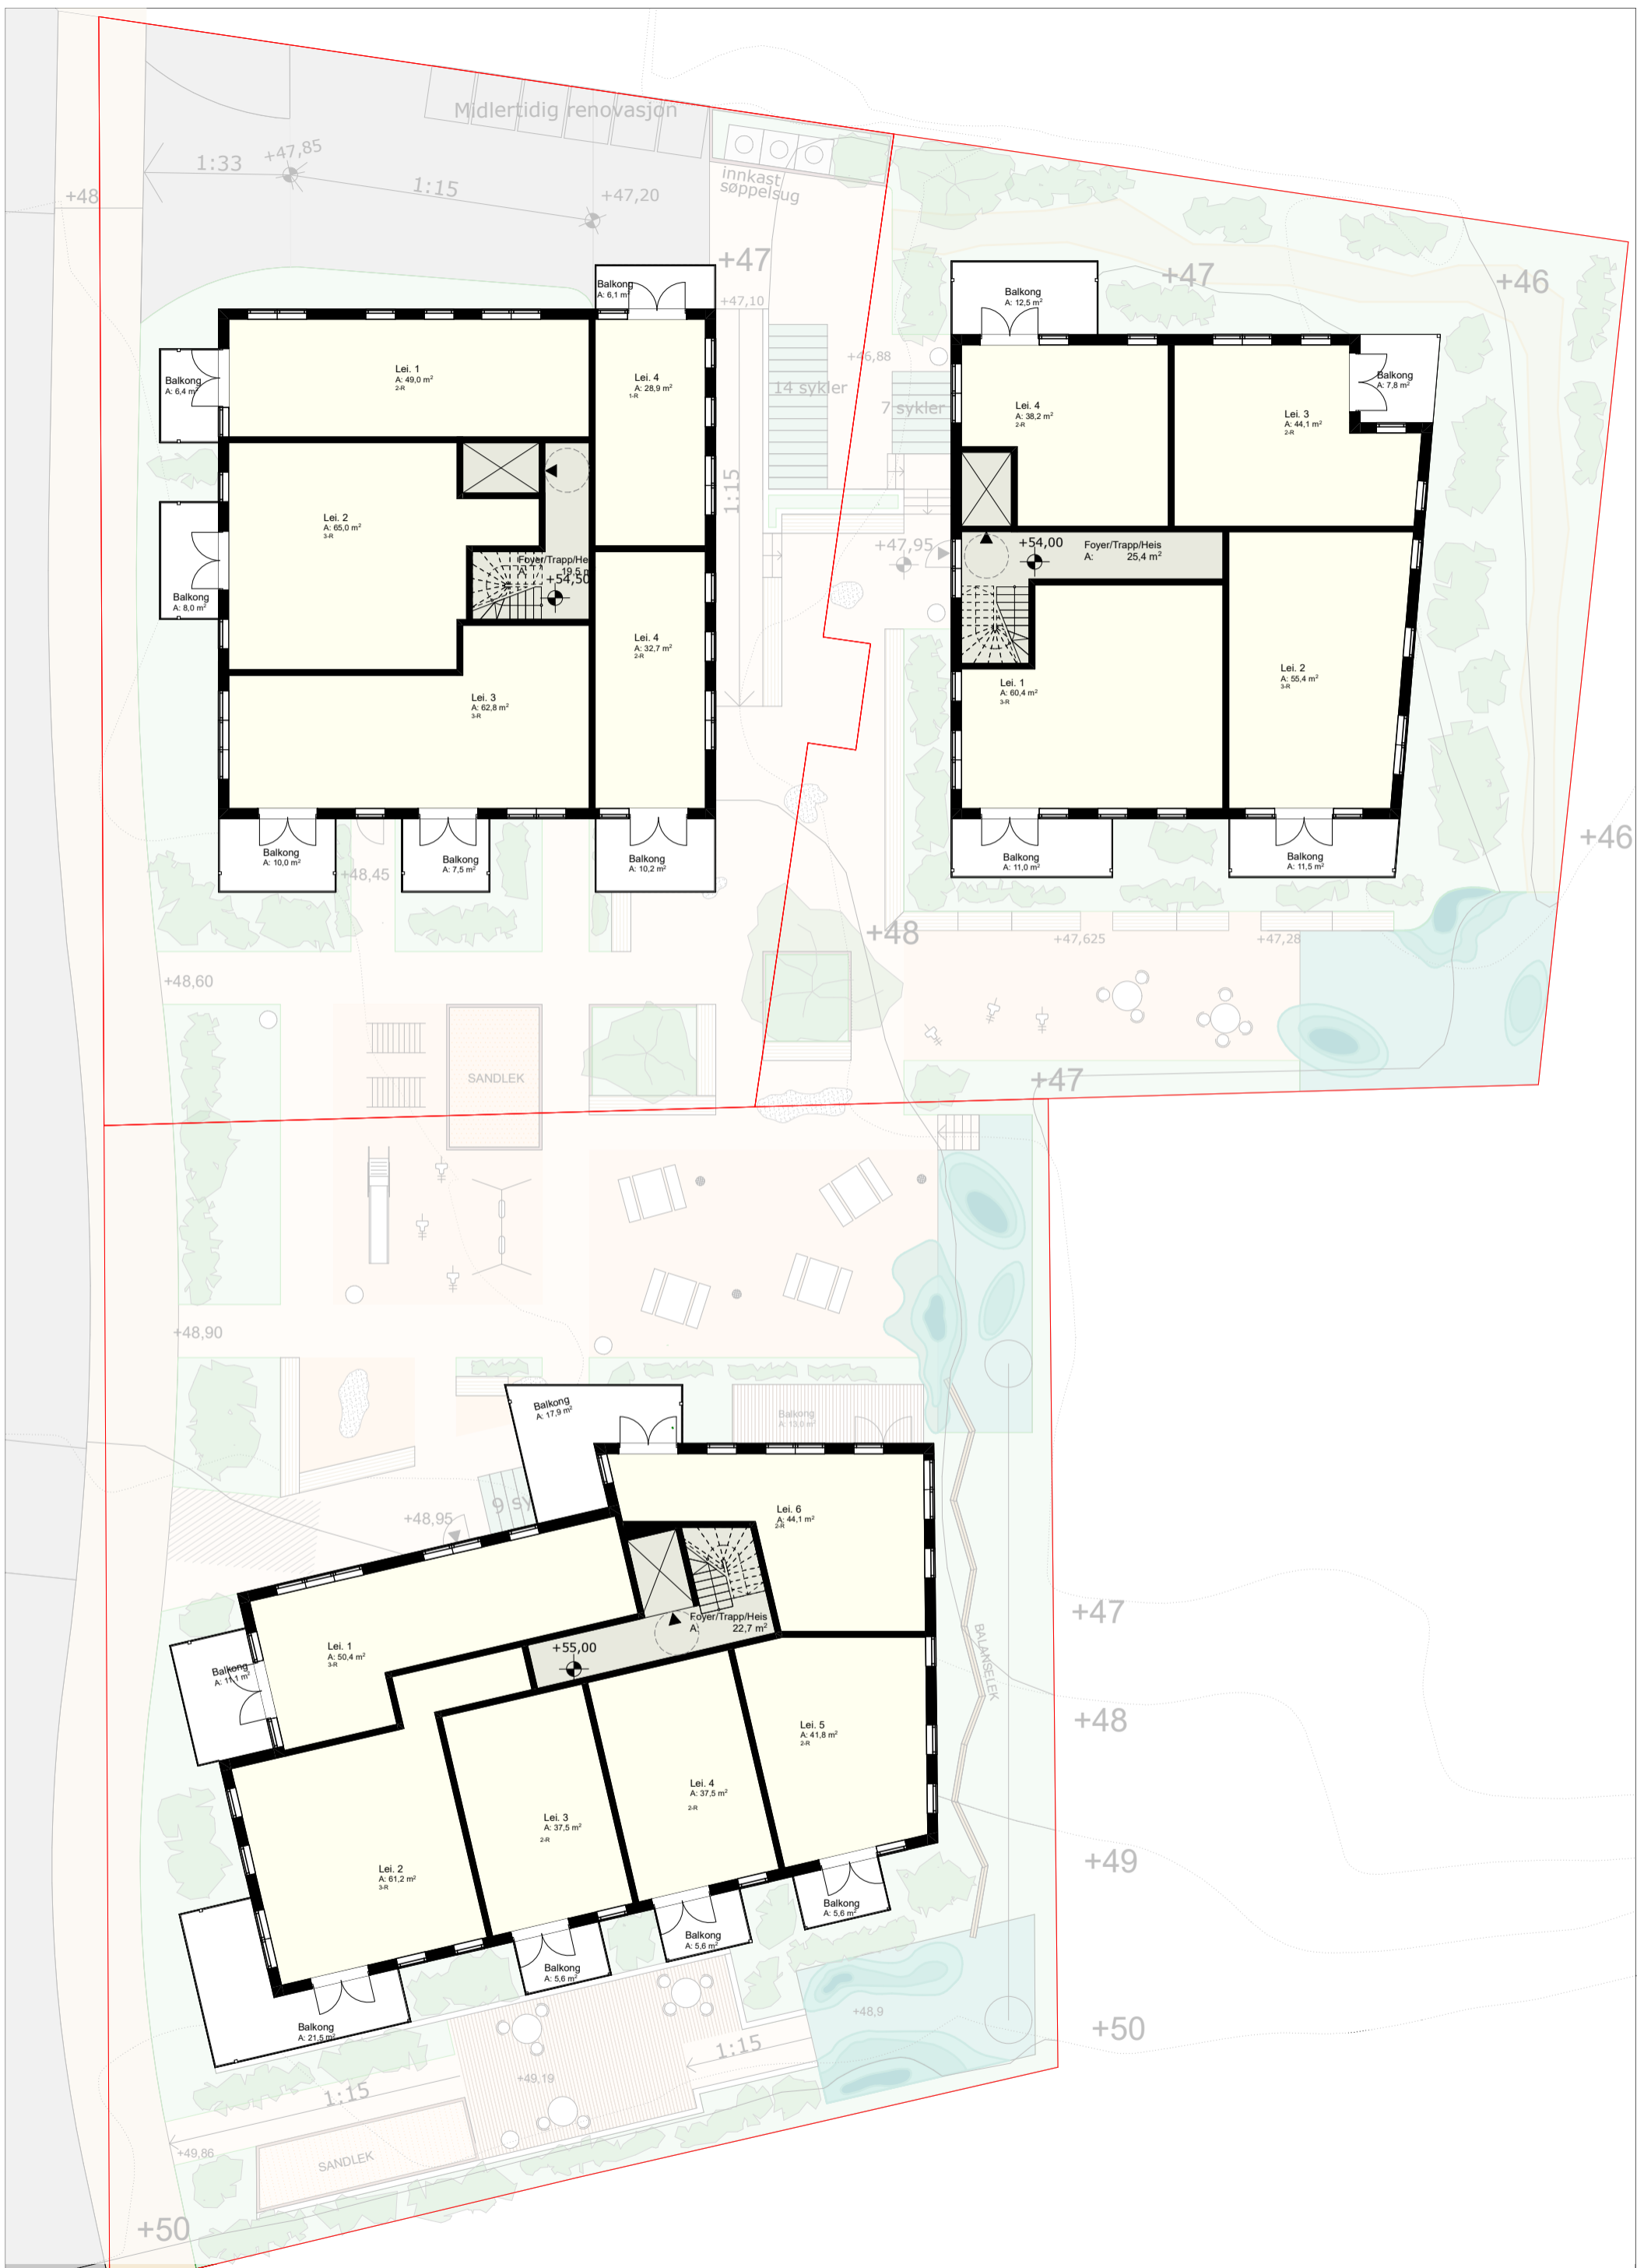







	2020-016 Gildheimsvegen 10-12	tegning A21-3	dato 22.05.2022	tegnet av DL	fase A	rev.
		innhold Plan 2. Etasje	målestokk 1:200	saksbehandler RBH	rev.dato	







	2020-016 Gildheimsvegen 10-12	tegning A21-4	dato 22.05.2022	tegnet av DL	fase A	rev.
		innhold Plan 3. Etasje	målestokk 1:200	saksbehandler RBH	rev.dato	






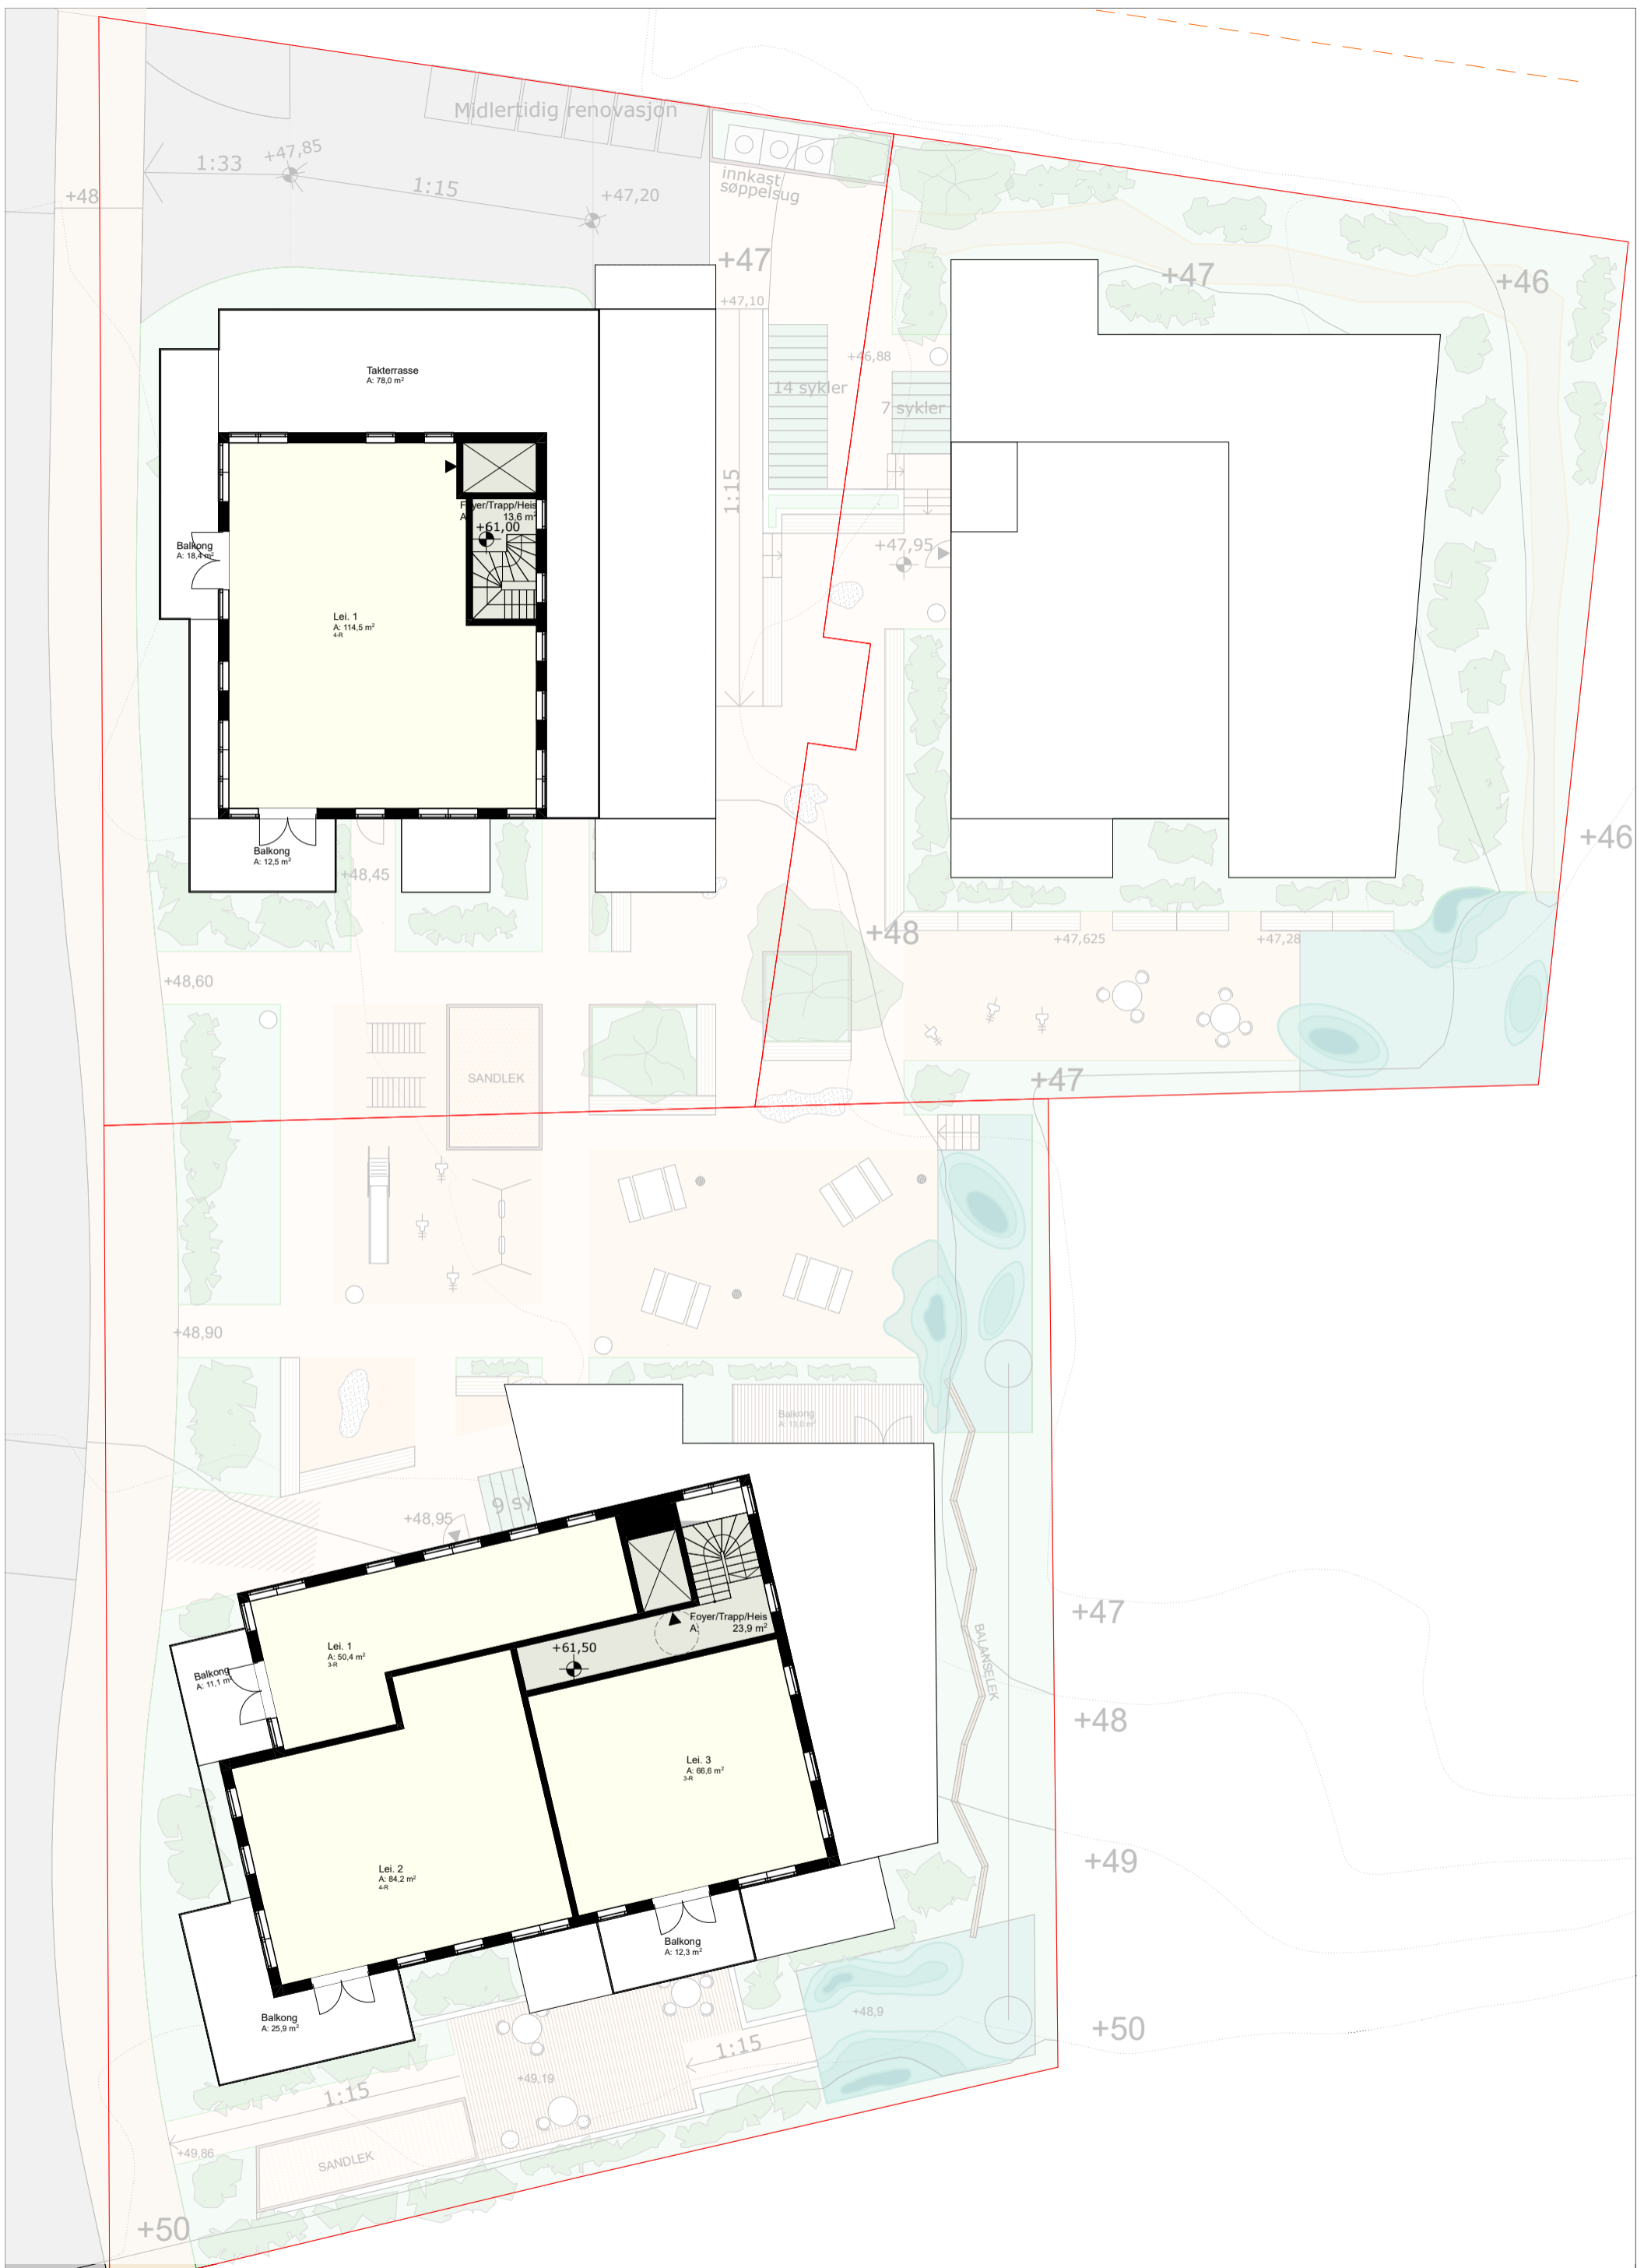


	2020-016 Gildheimsvegen 10-12	tegning A21-6	dato 22.05.2022	tegnet av DL	fase A	rev.
		innhold Plan 5. Etasje	målestokk 1:200	saksbehandler RBH	rev.dat	

# SNITT 1:1000


## A-A oppriss fra vest, langsmed Gildheimsvegen

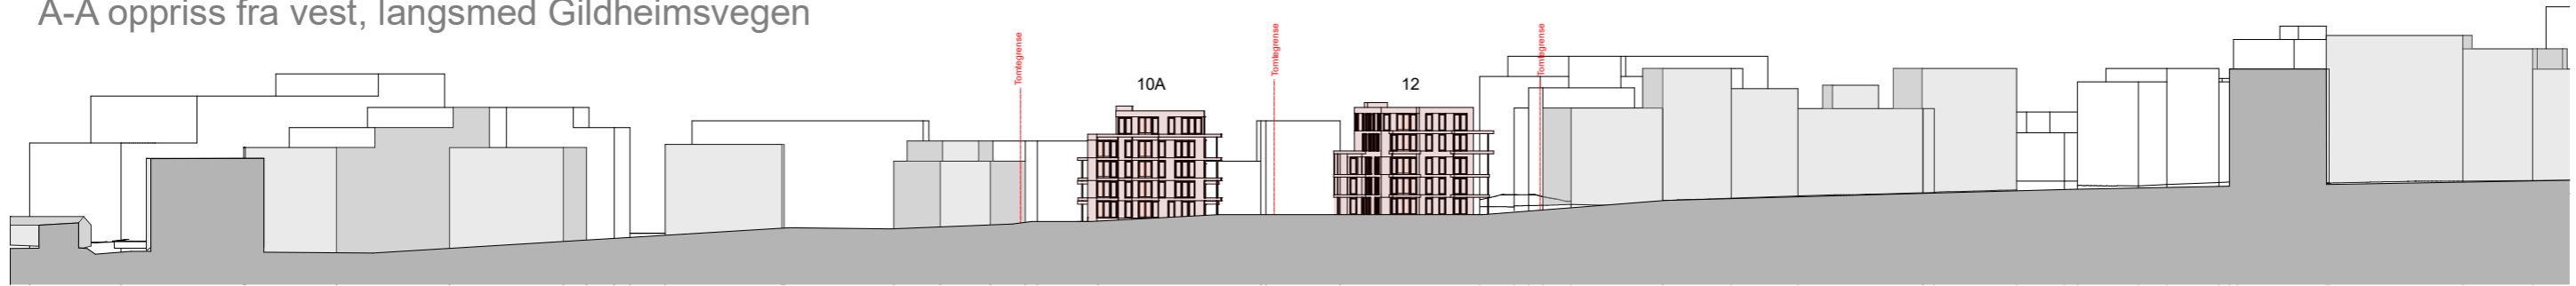

## B-B oppriss fra øst

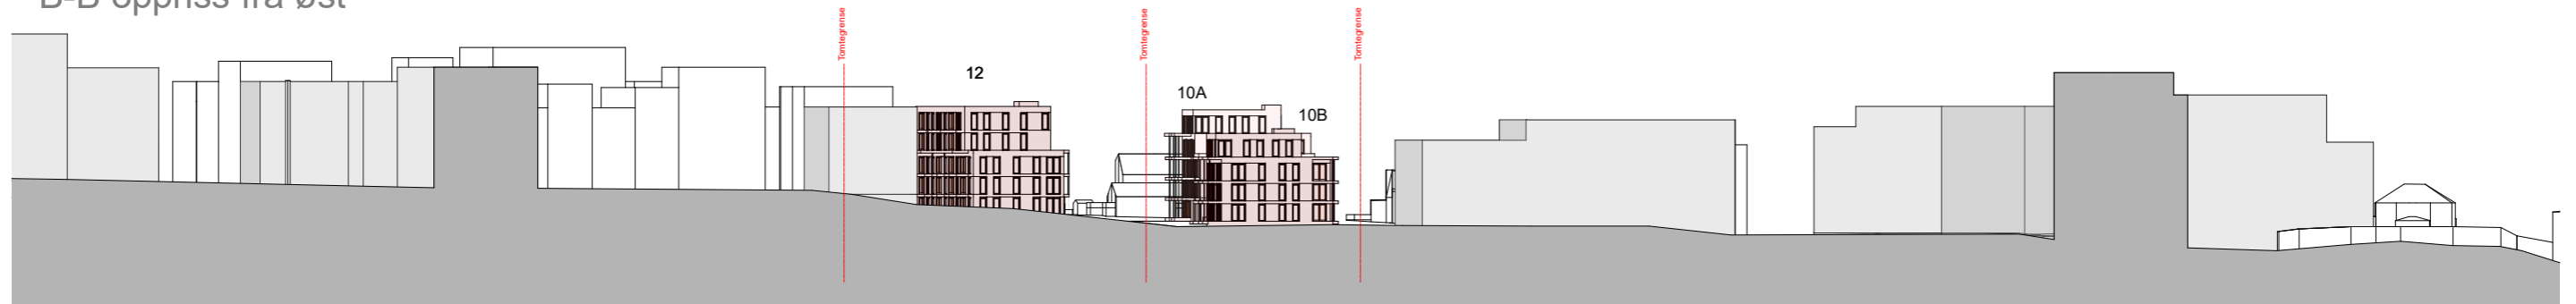


## C-C snitt

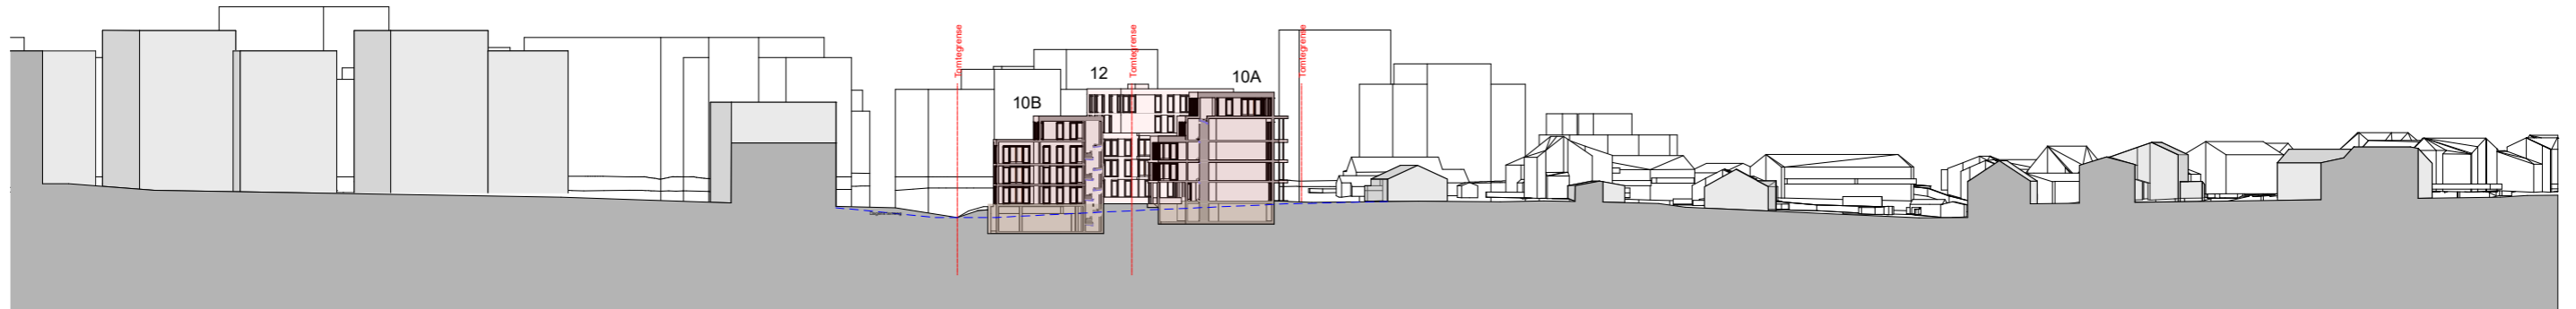

## D-D intern oppriss



## E-E oppriss fra sør

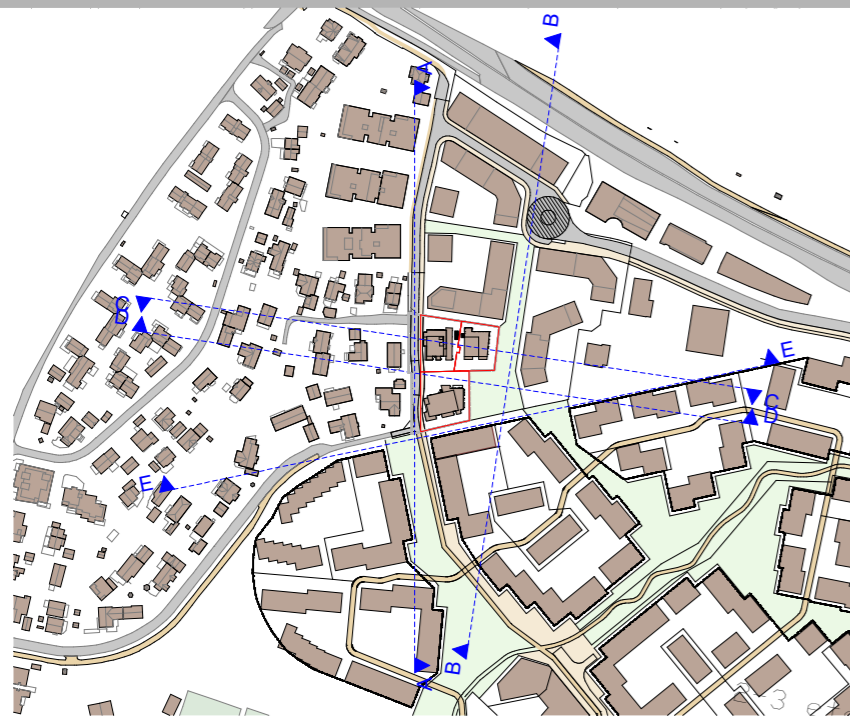

fase rev.  
A

tegnet av DL  
saksbehandler RBH

dato 22.05.2022  
målestokk 1:1000

tegning A30-1  
innhold Snitt 1


2020-016 Gildheimsvegen 10-12






# SNITT 1:500


A-A oppriss fra vest, langsmed Gildheimsvegen

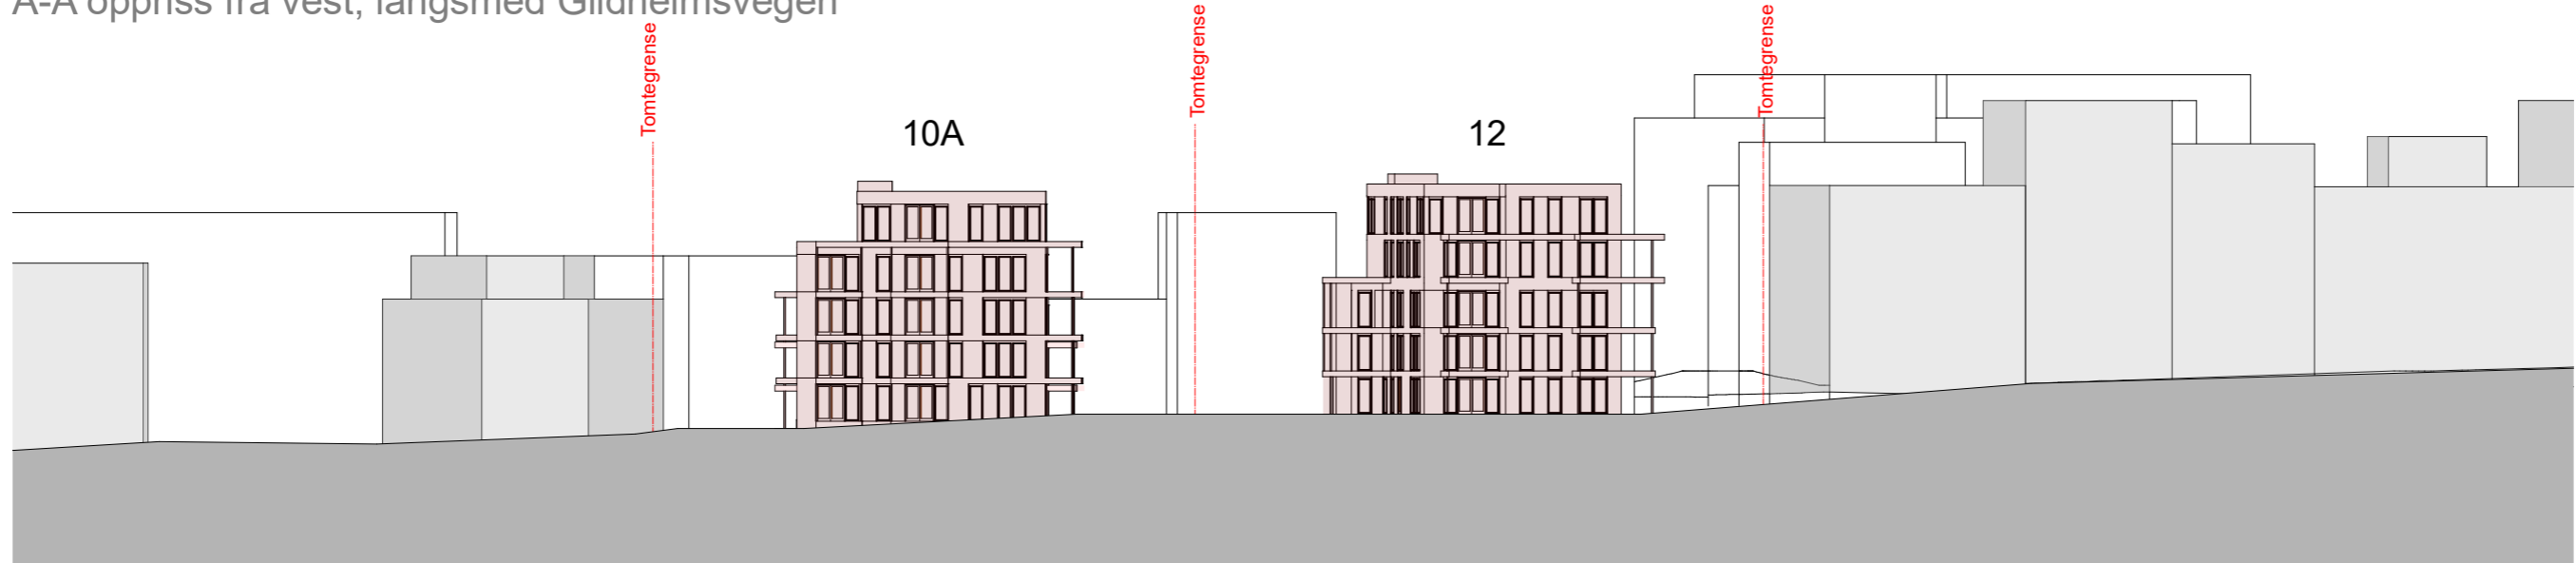

B-B oppriss fra øst

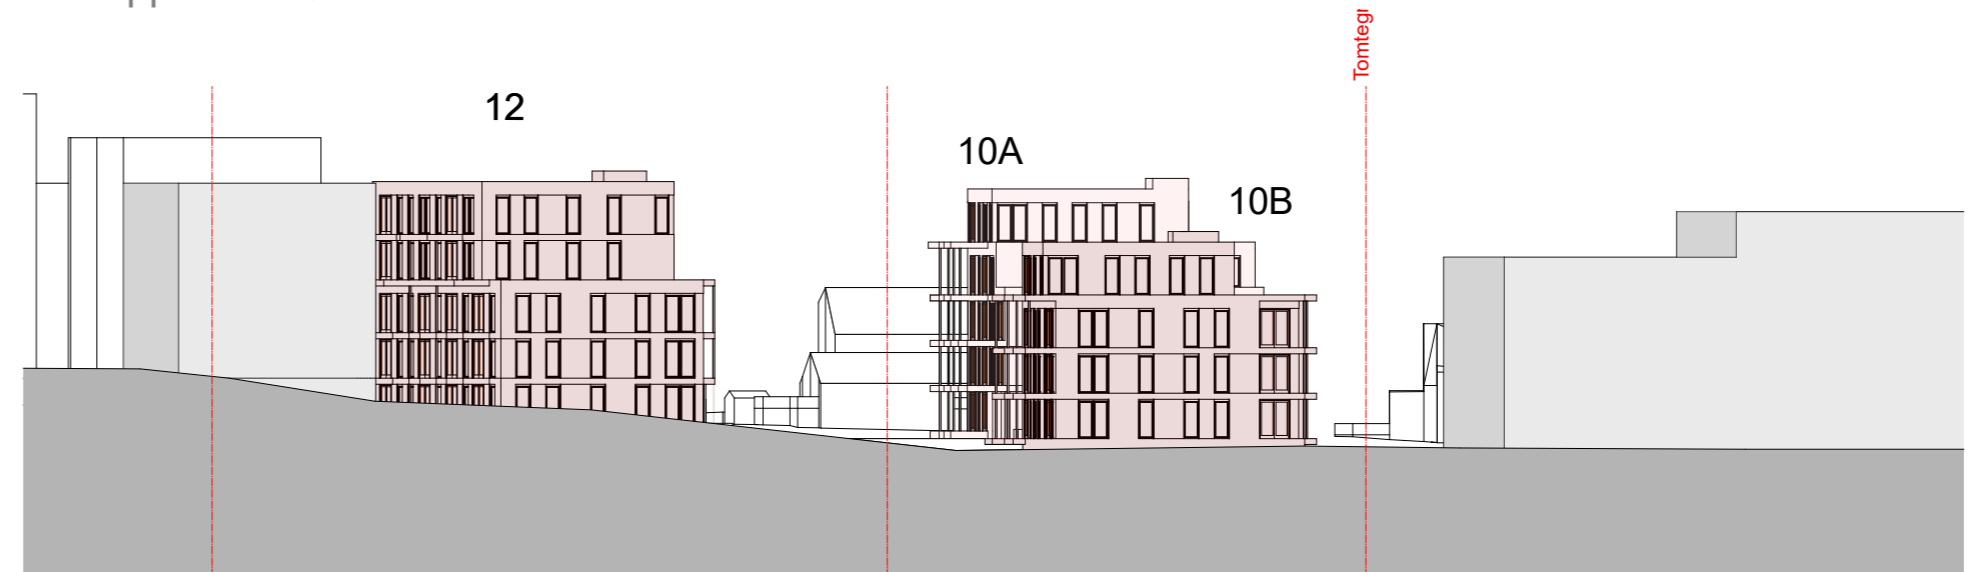

C-C snitt

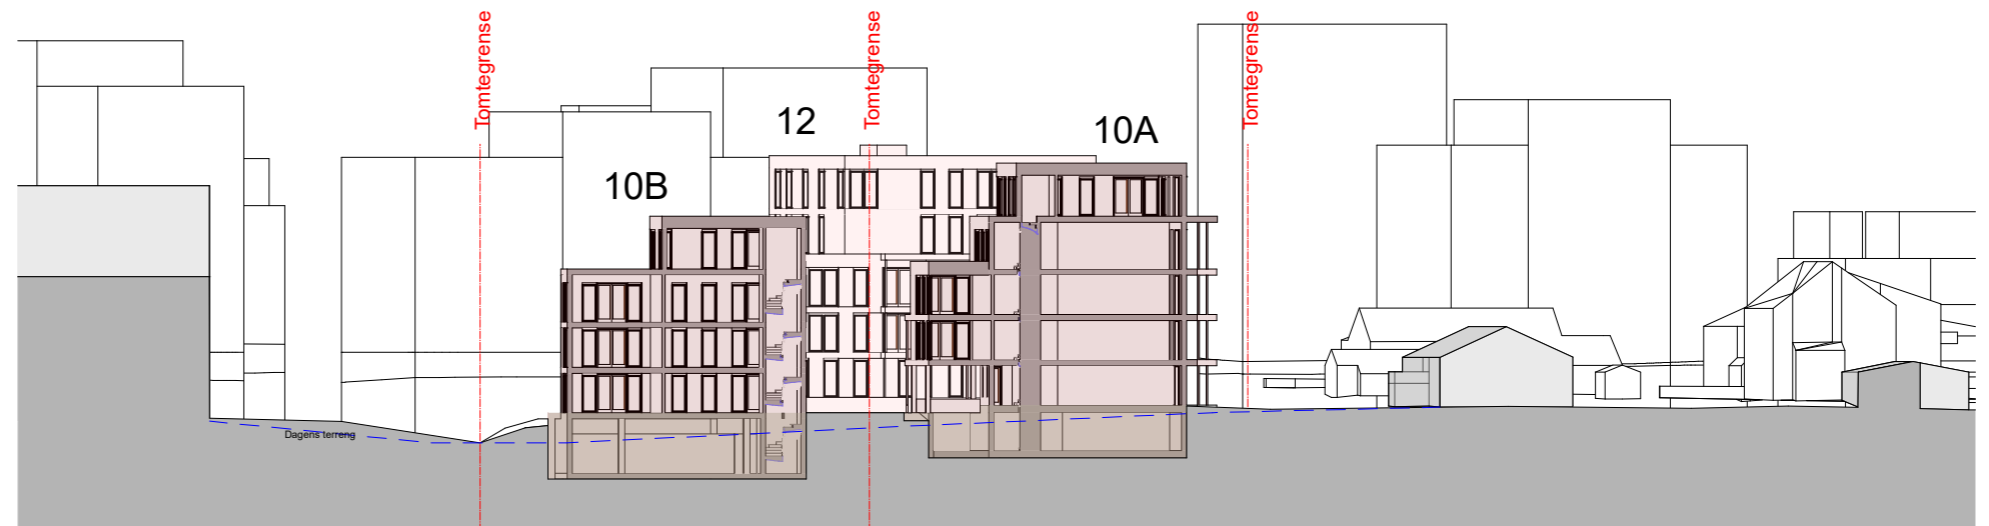

tegning A30-2  
innhold Snitt 2


2020-016 Gildheimsvegen 10-12

dato 22.05.2022  
målstokk 1:500  
tegnert av DL  
saksbehandler RBH  
fase rev. A  
rev.dato



SNITT 1:500

D-D intern oppriss

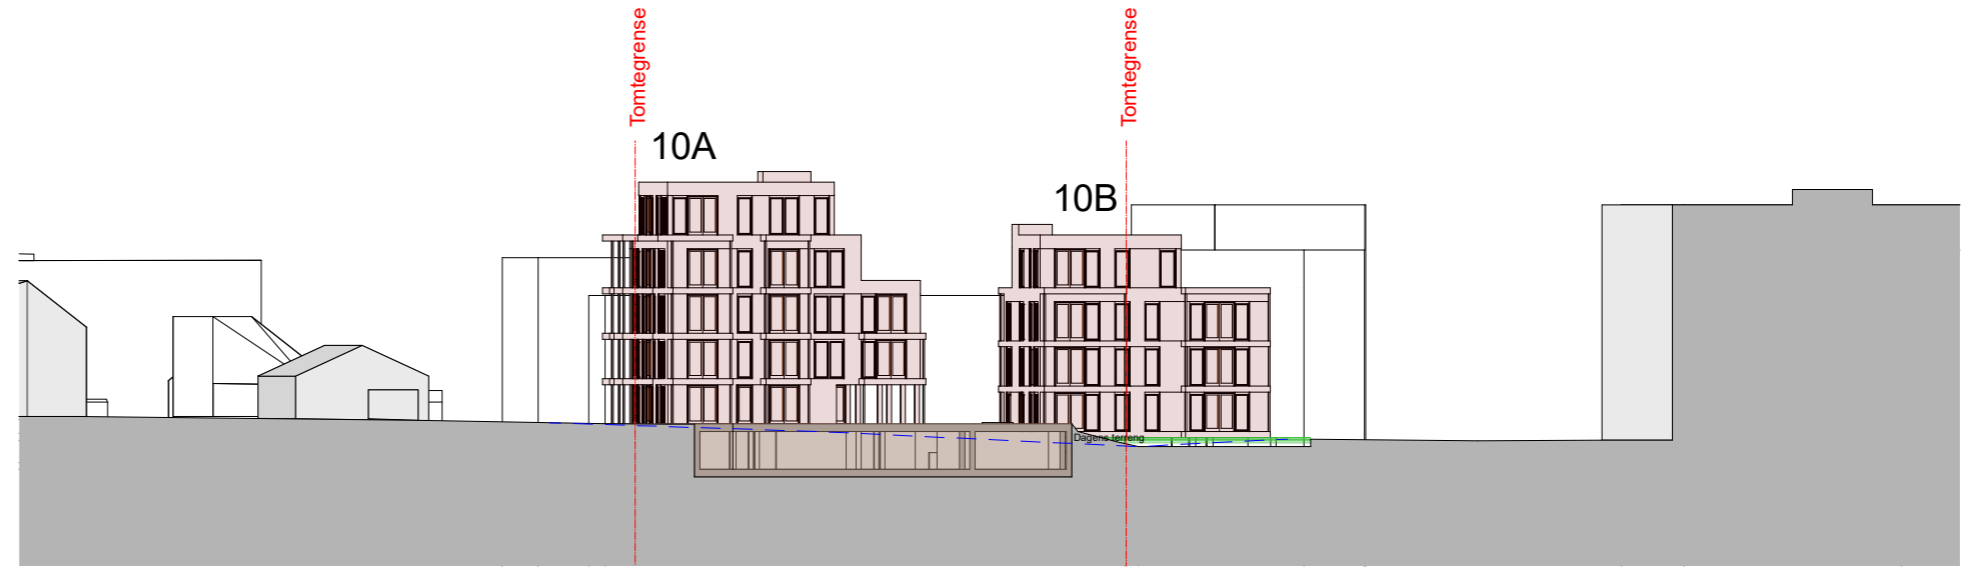

E-E oppriss fra sør



fase rev.  
A

tegnet av DL  
saksbehandler RBH


dato 22.05.2022  
målestokk 1:500

tegning A30-3  
innhold Snitt 3


2020-016 Gildheimsvegen 10-12






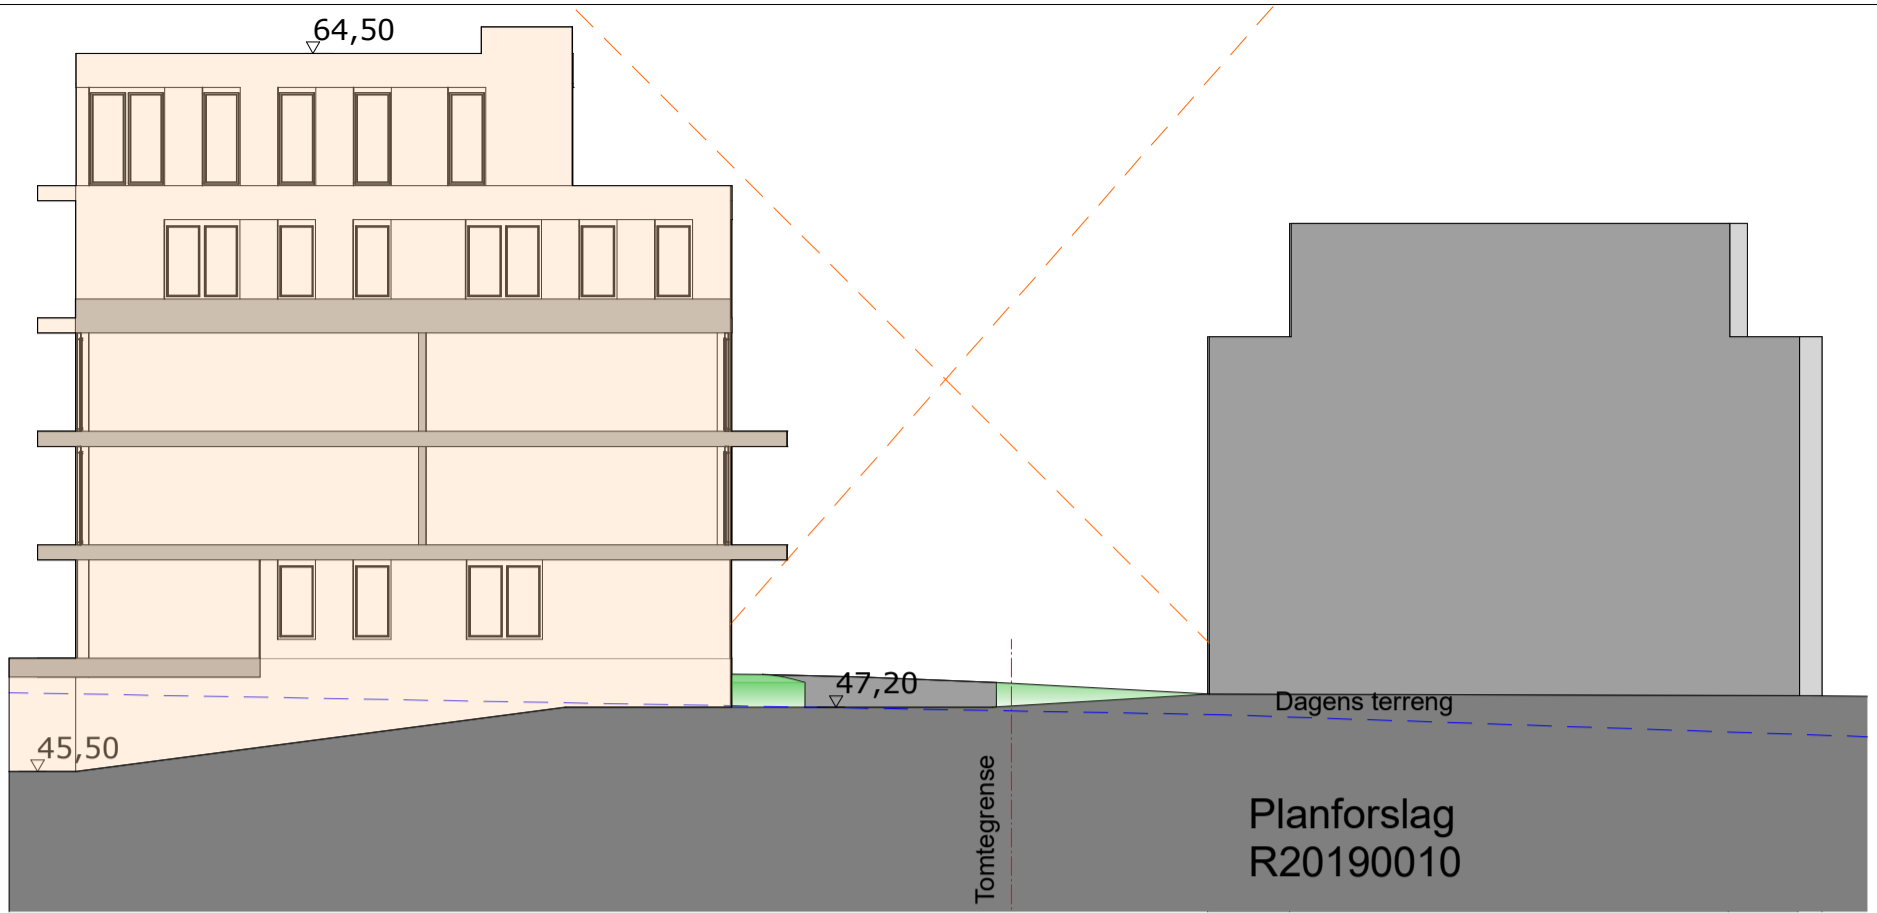

Dagslyssnitt 10A, lysforhold mot naboplan i nord

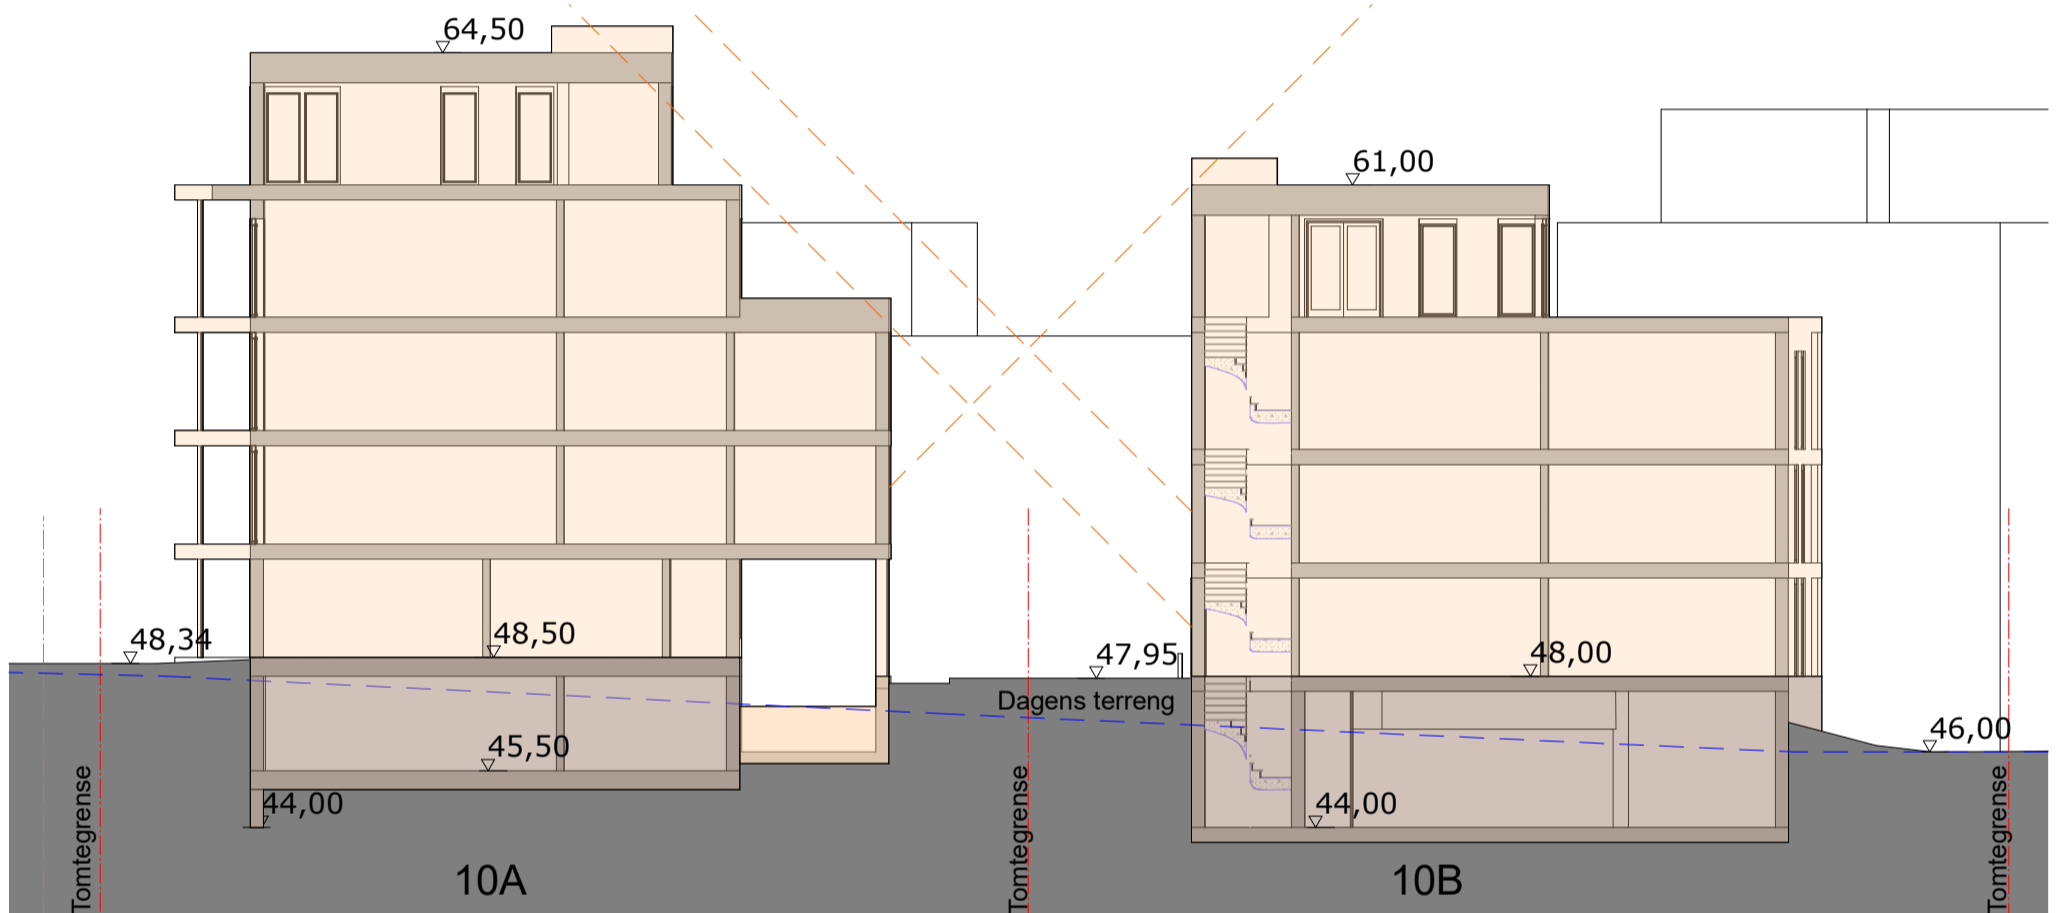

Dagslyssnitt mellom 10A og 10B

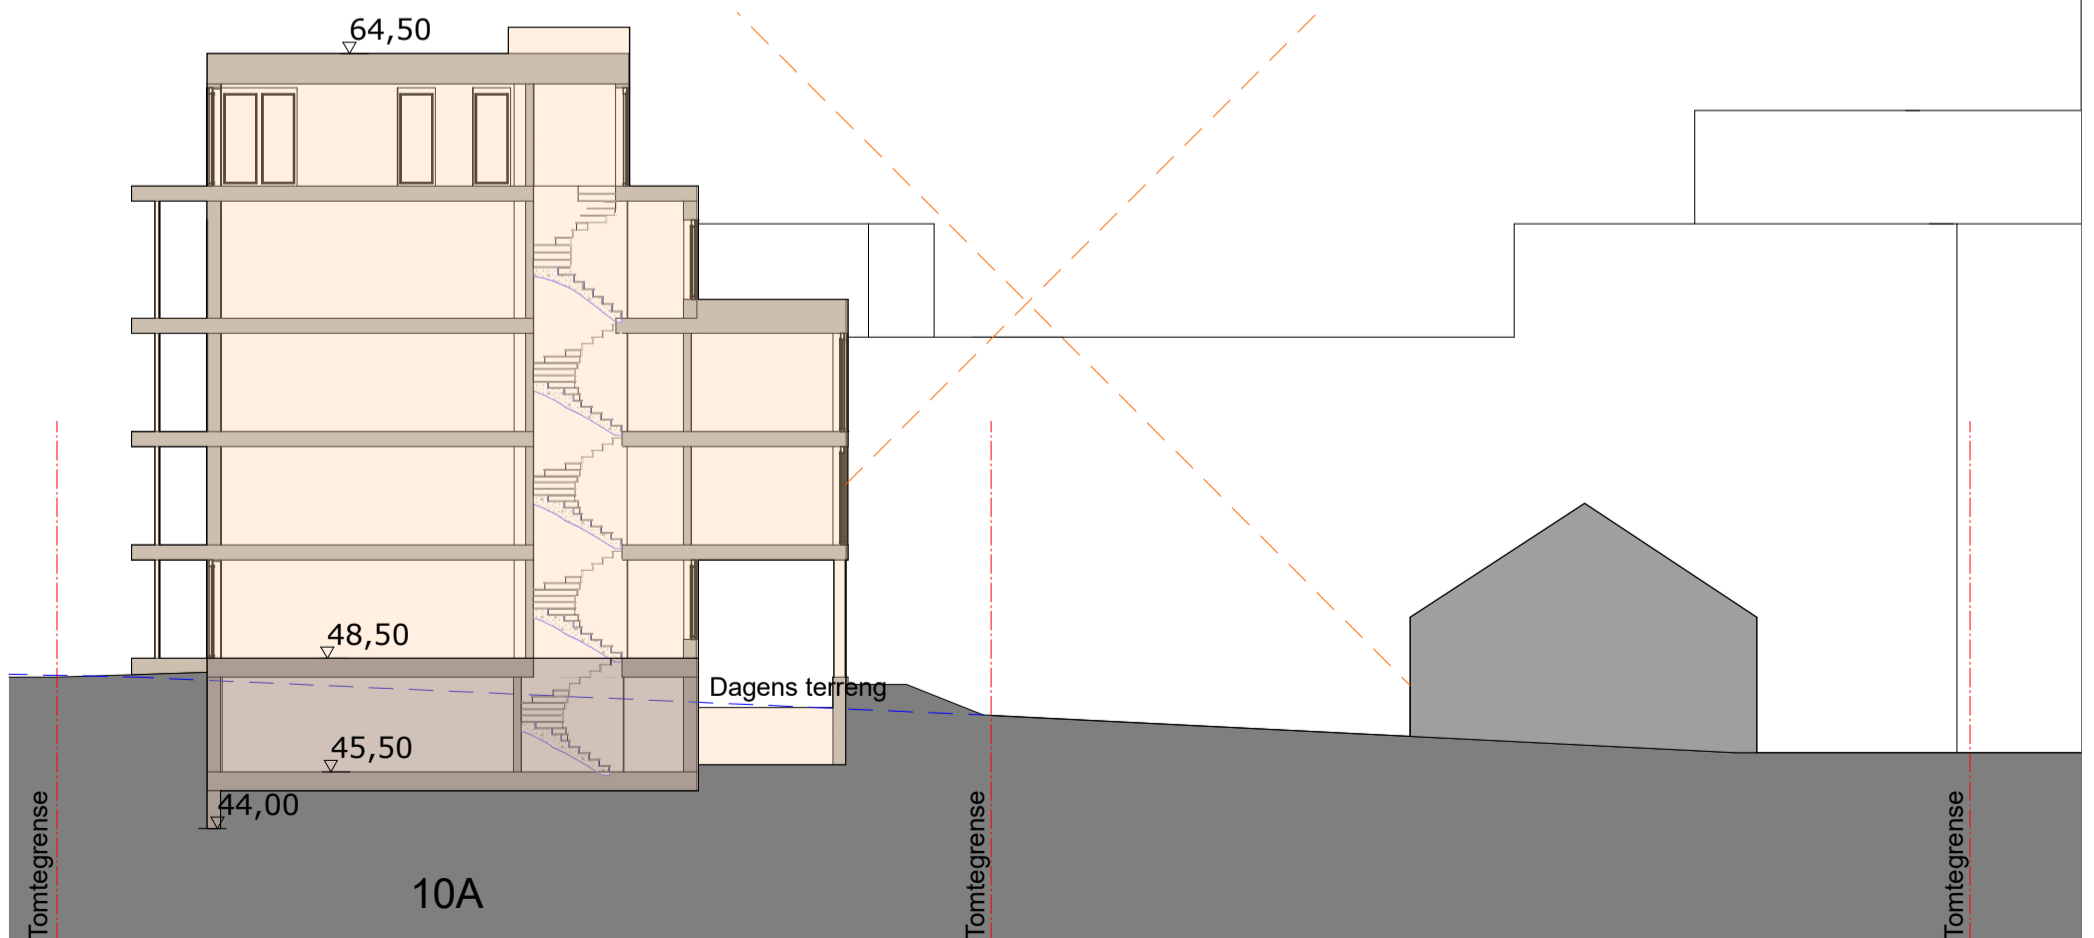

Dagslyssnitt 10A og eksisterende hus



2020-016 Gildheimsvegen 10-12


tegning A30-4

innhold Dagslyssnitt 10A og 10B


dato 22.05.2022  
målestokk 1:200

tegnet av DL  
saksbehandler RBH


fase A  
rev. dato

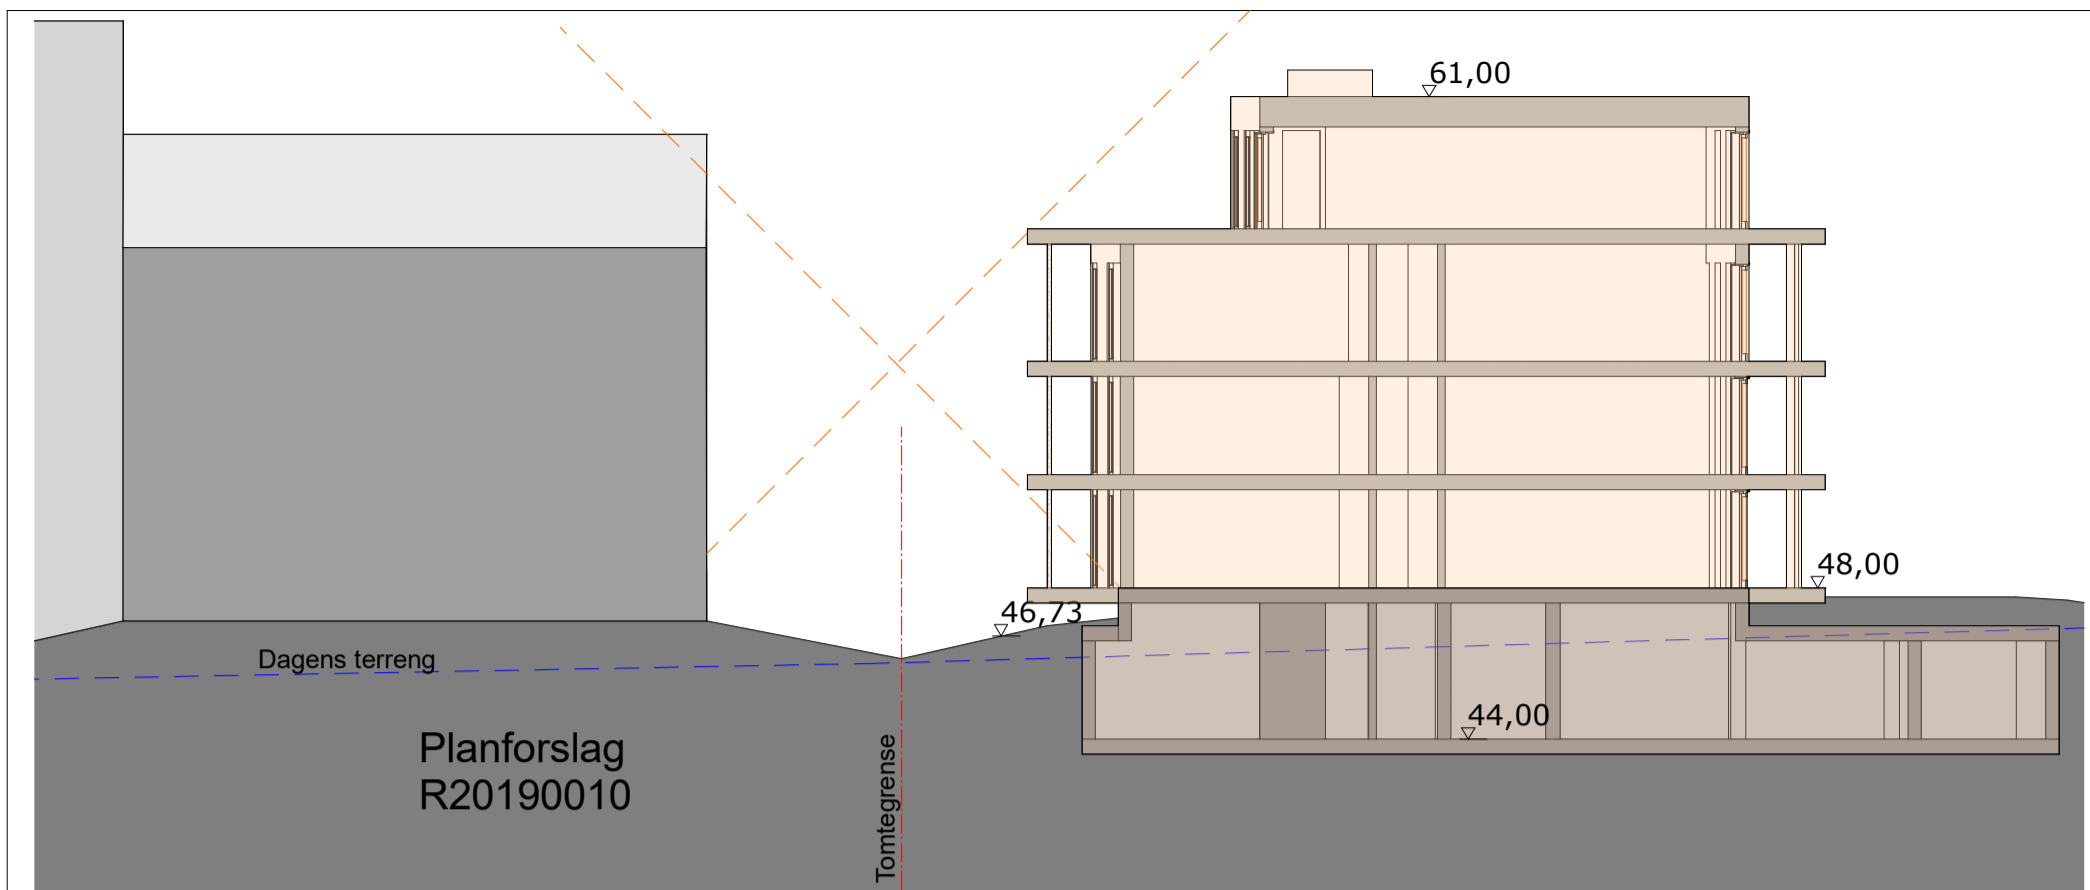


Dagslyssnitt 10B, lysforhold mot naboplan i nord

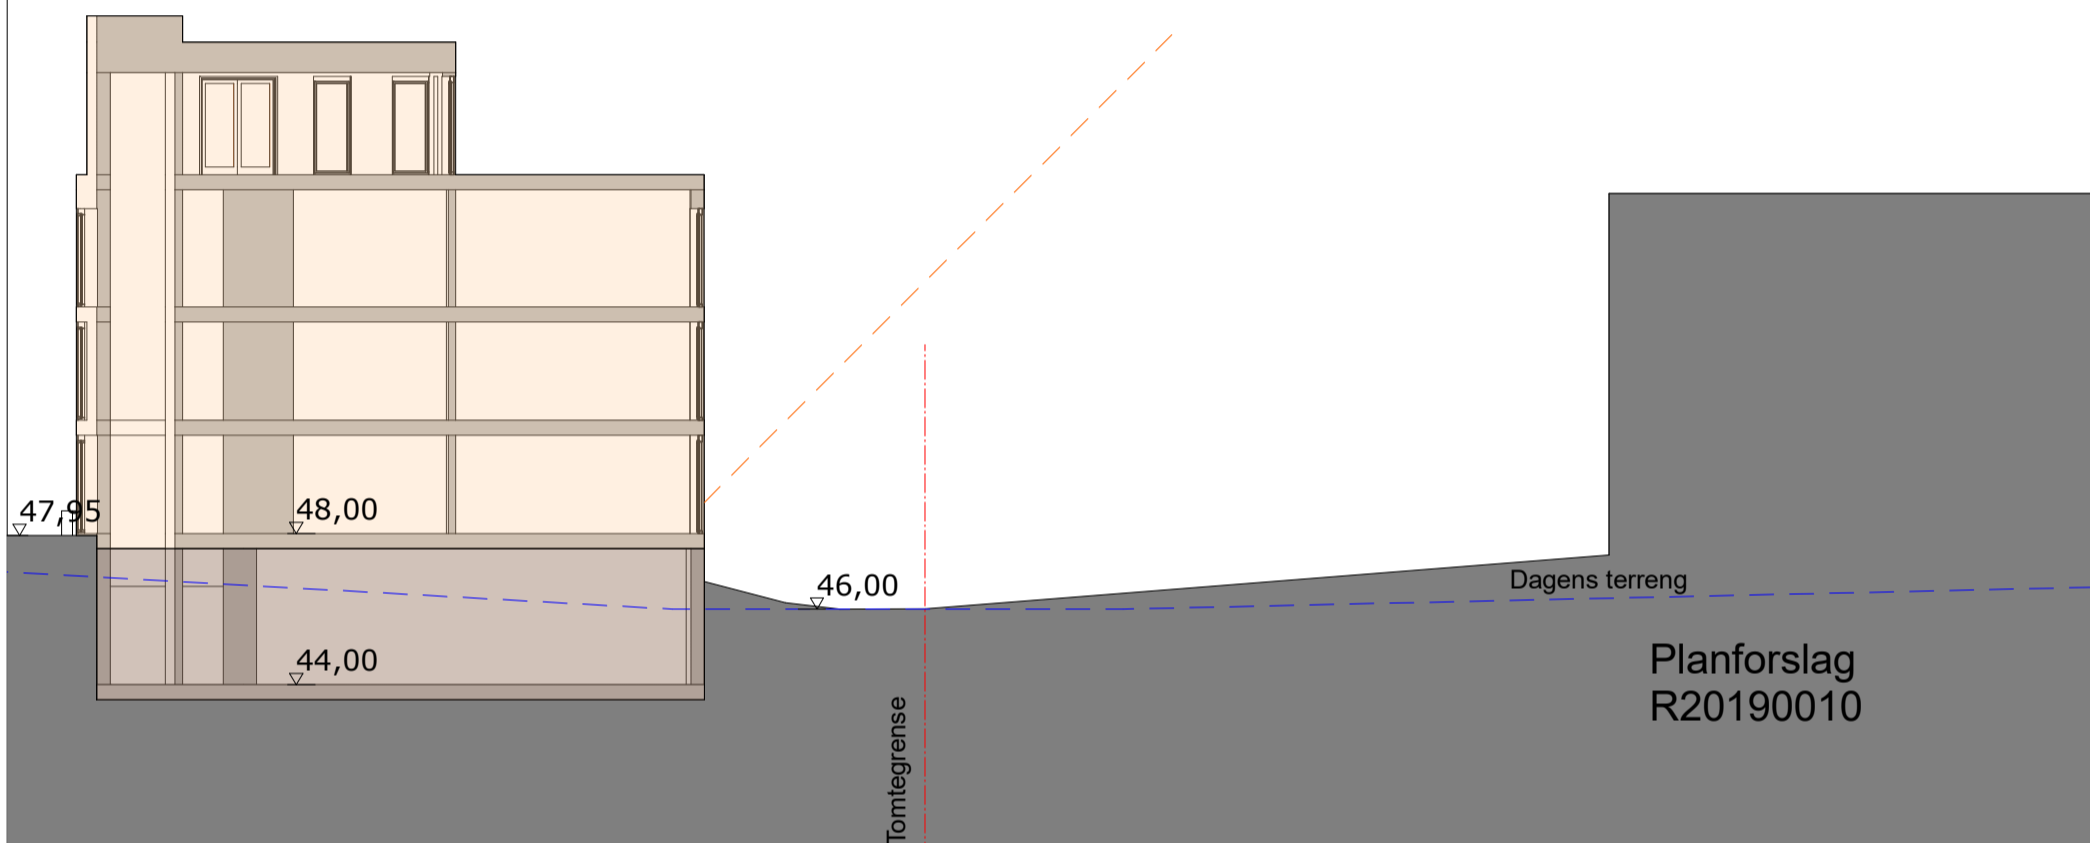



Dagslyssnitt 10B, lysforhold mot naboplan i øst

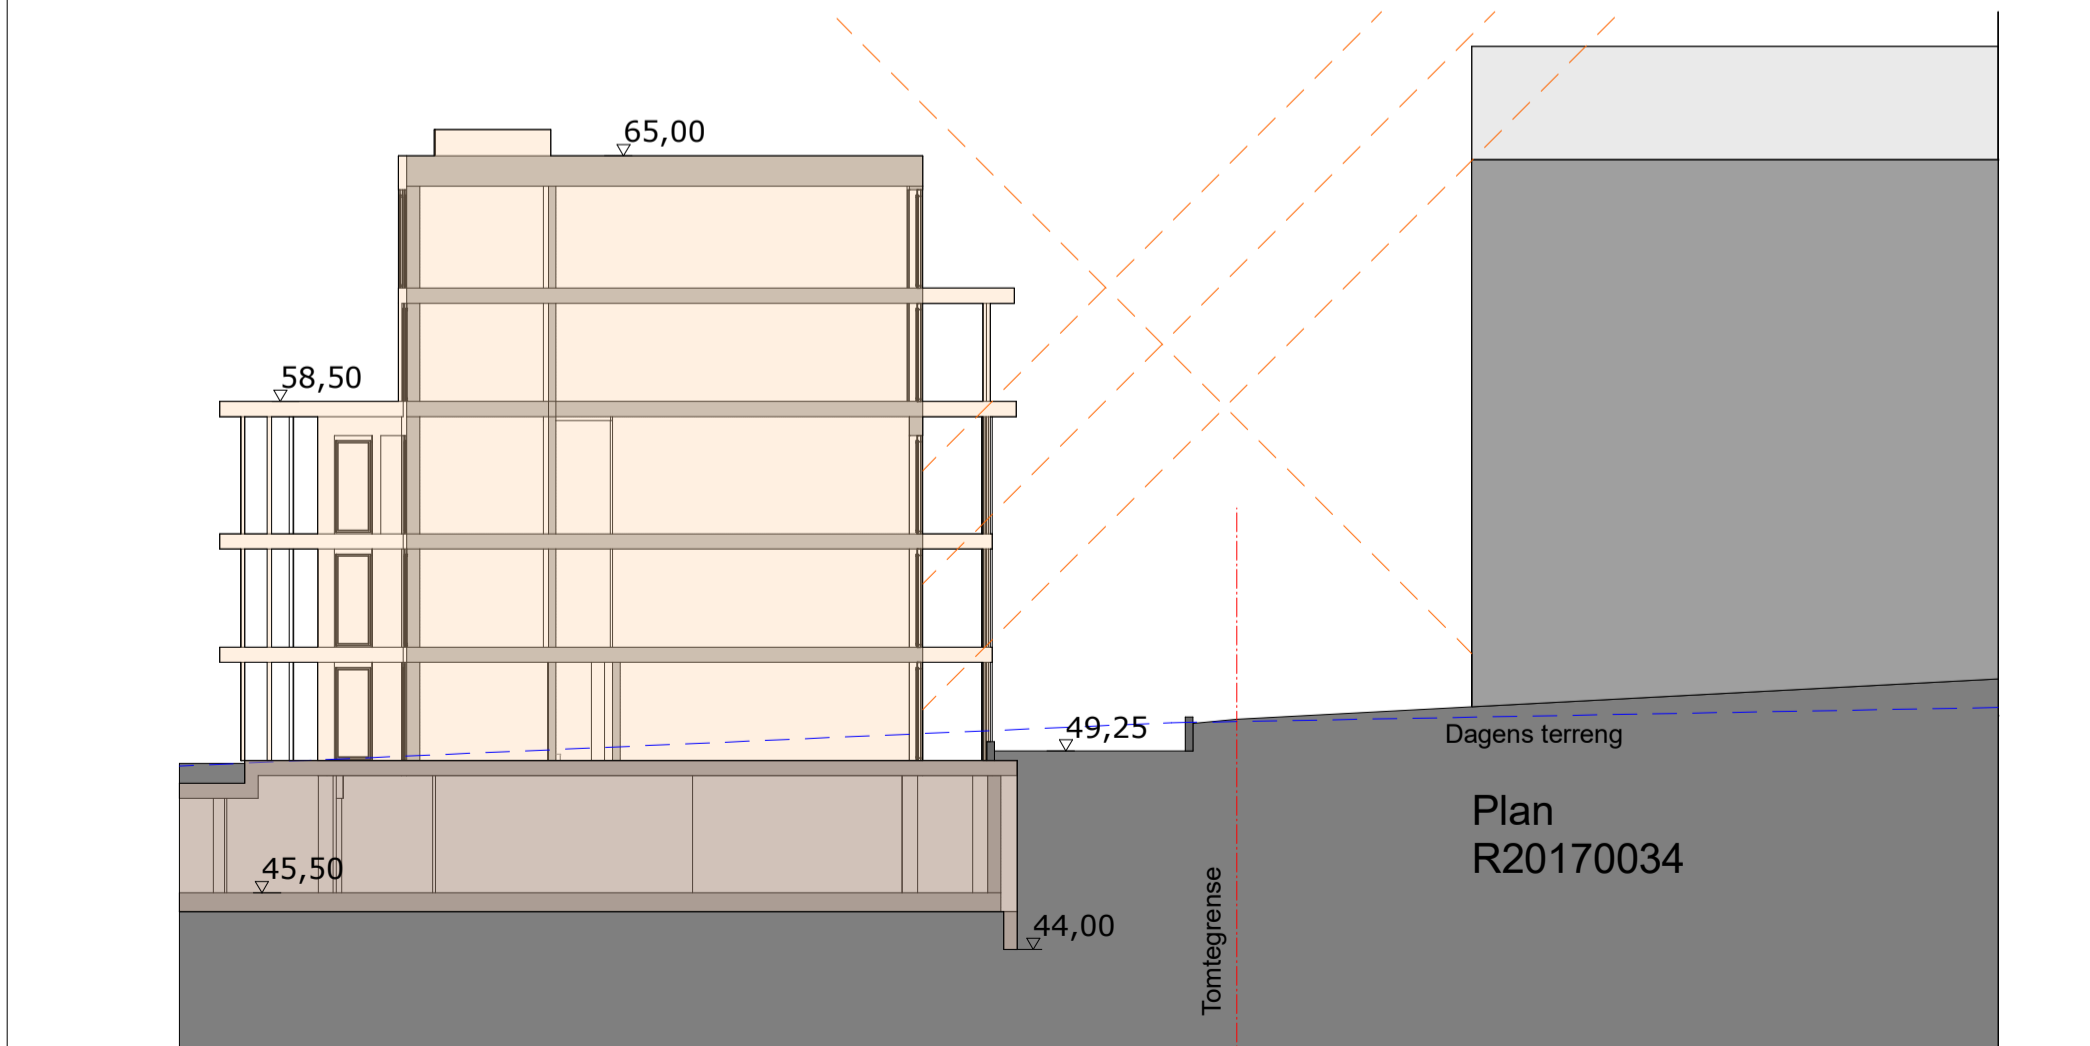



Dagslyssnitt 12

	2020-016 Gildheimsvegen 10-12	tegning A30-5	dato 22.05.2022	tegnet av DL	fase A	rev.
		innhold Dagslyssnitt 10B og 12	målestokk 1:200	saksbehandler RBH	rev.dato	




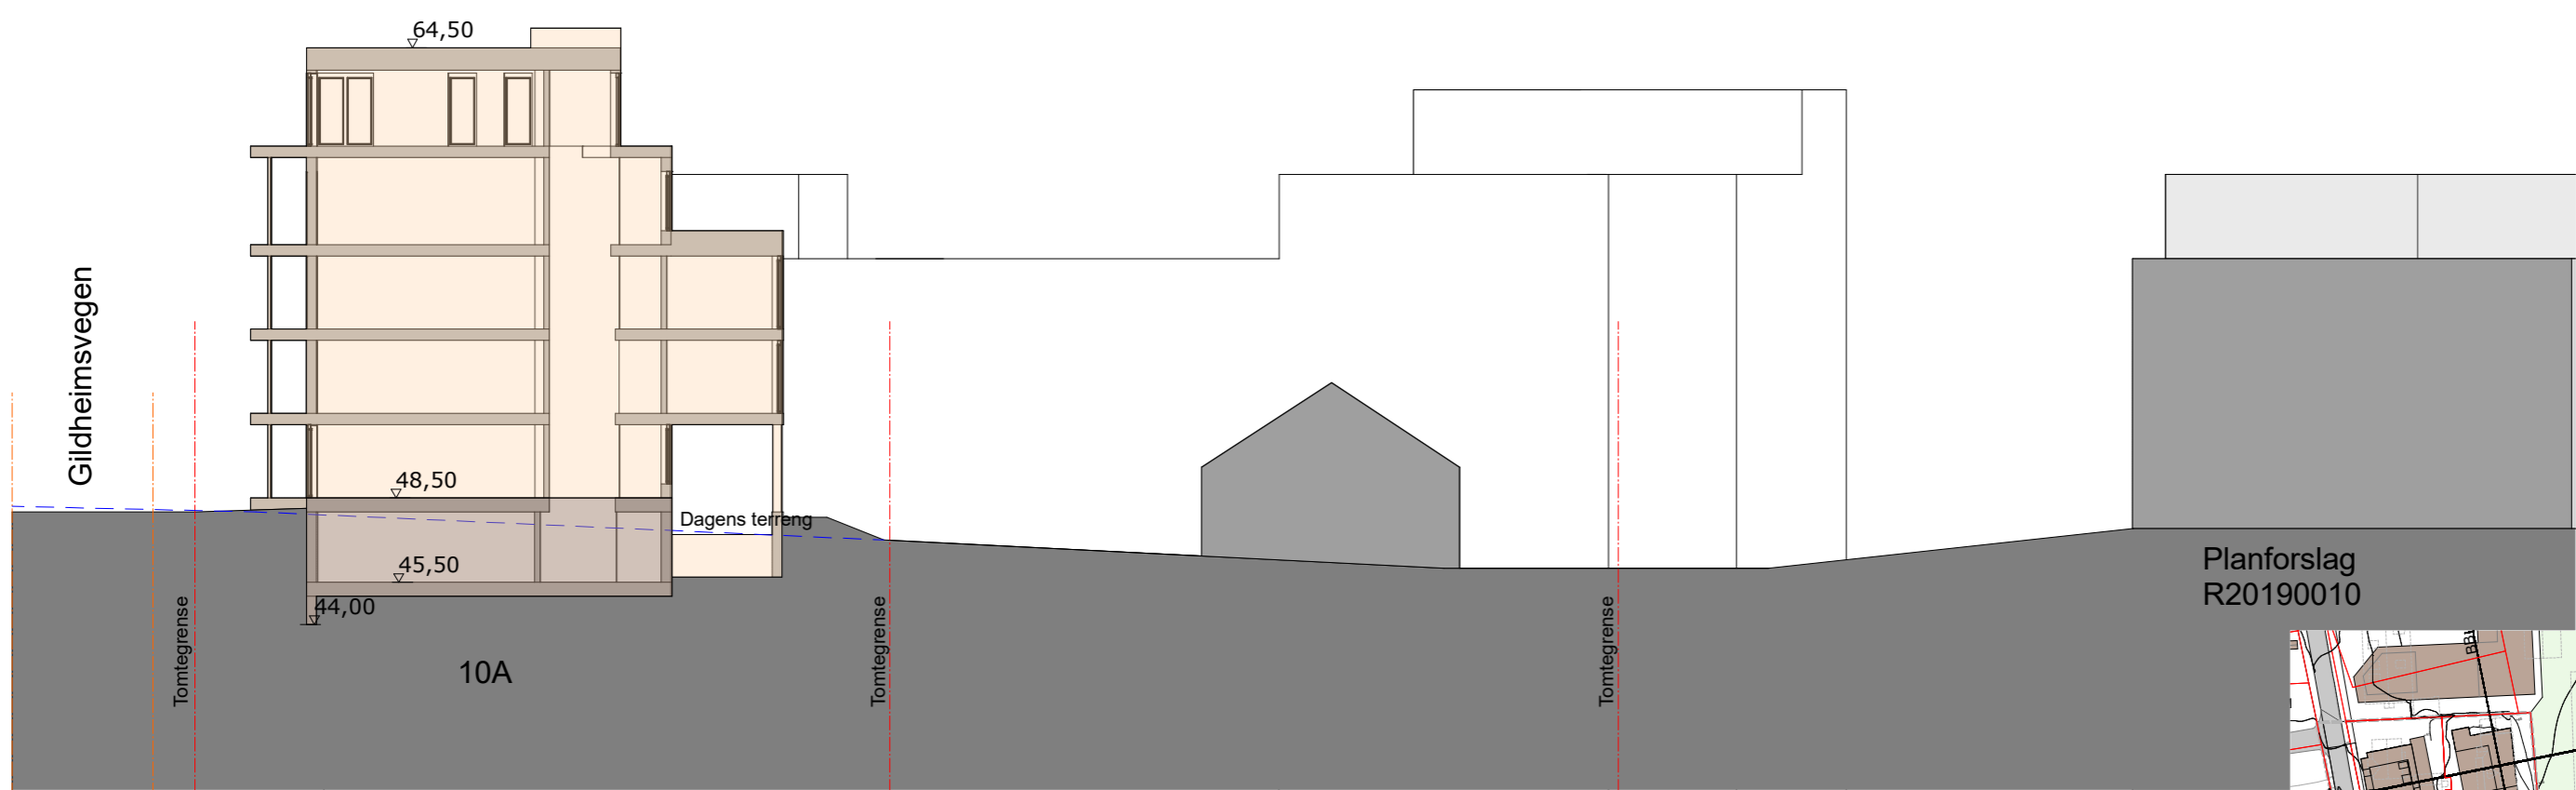
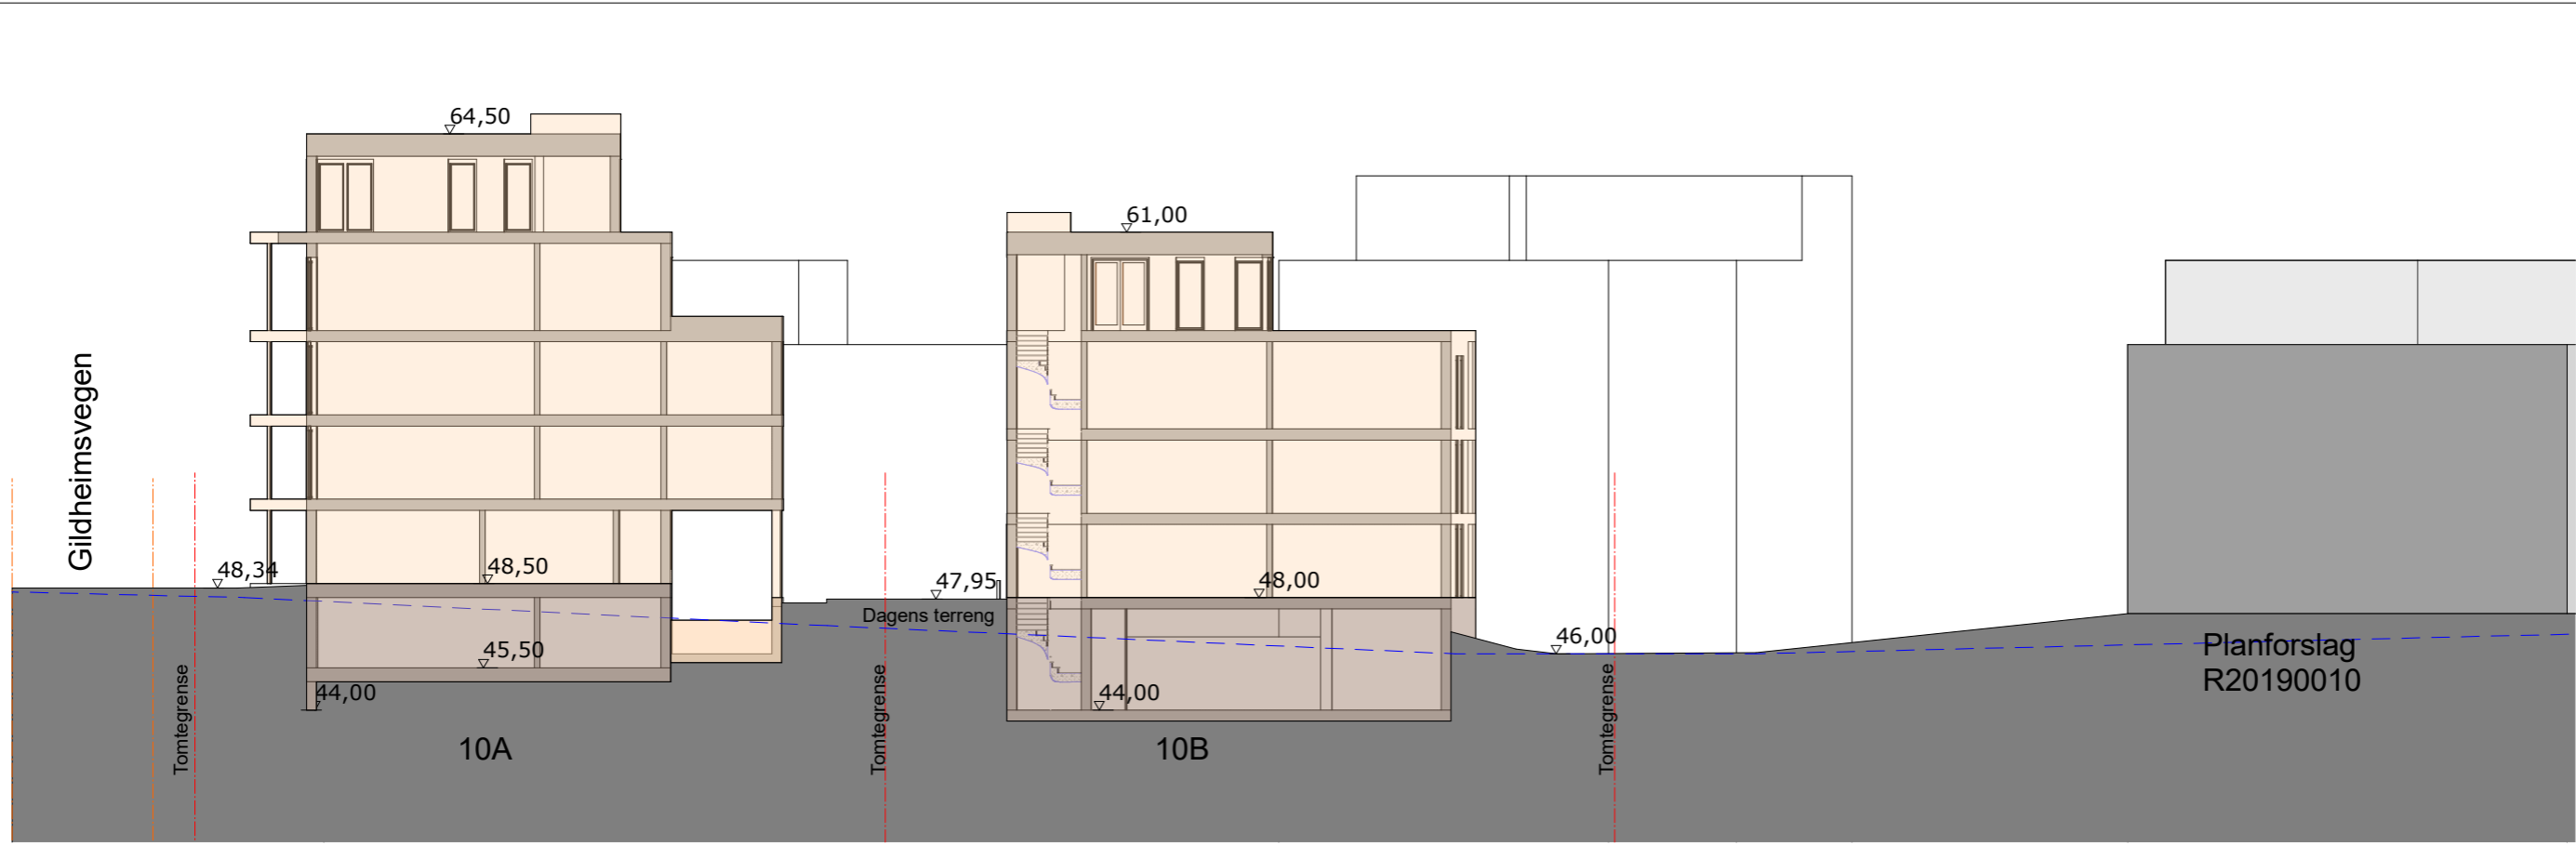


2020-016 Gildheimsvegen 10-12	tegning A30-6		fase rev.		
	innhold Snitt AA		A		
LOI	dato 22.05.2022		tegnert av DL		
	målestokk 1:250		sakshandler RBH		
Planforslag R20190010		dato 22.05.2022		fase rev.	
Gildheimsvegen		målestokk 1:250		A	
Planforslag R20190010		tegnert av DL		sakshandler RBH	
Gildheimsvegen		dato 22.05.2022		fase rev.	
Planforslag R20190010		målestokk 1:250		A	

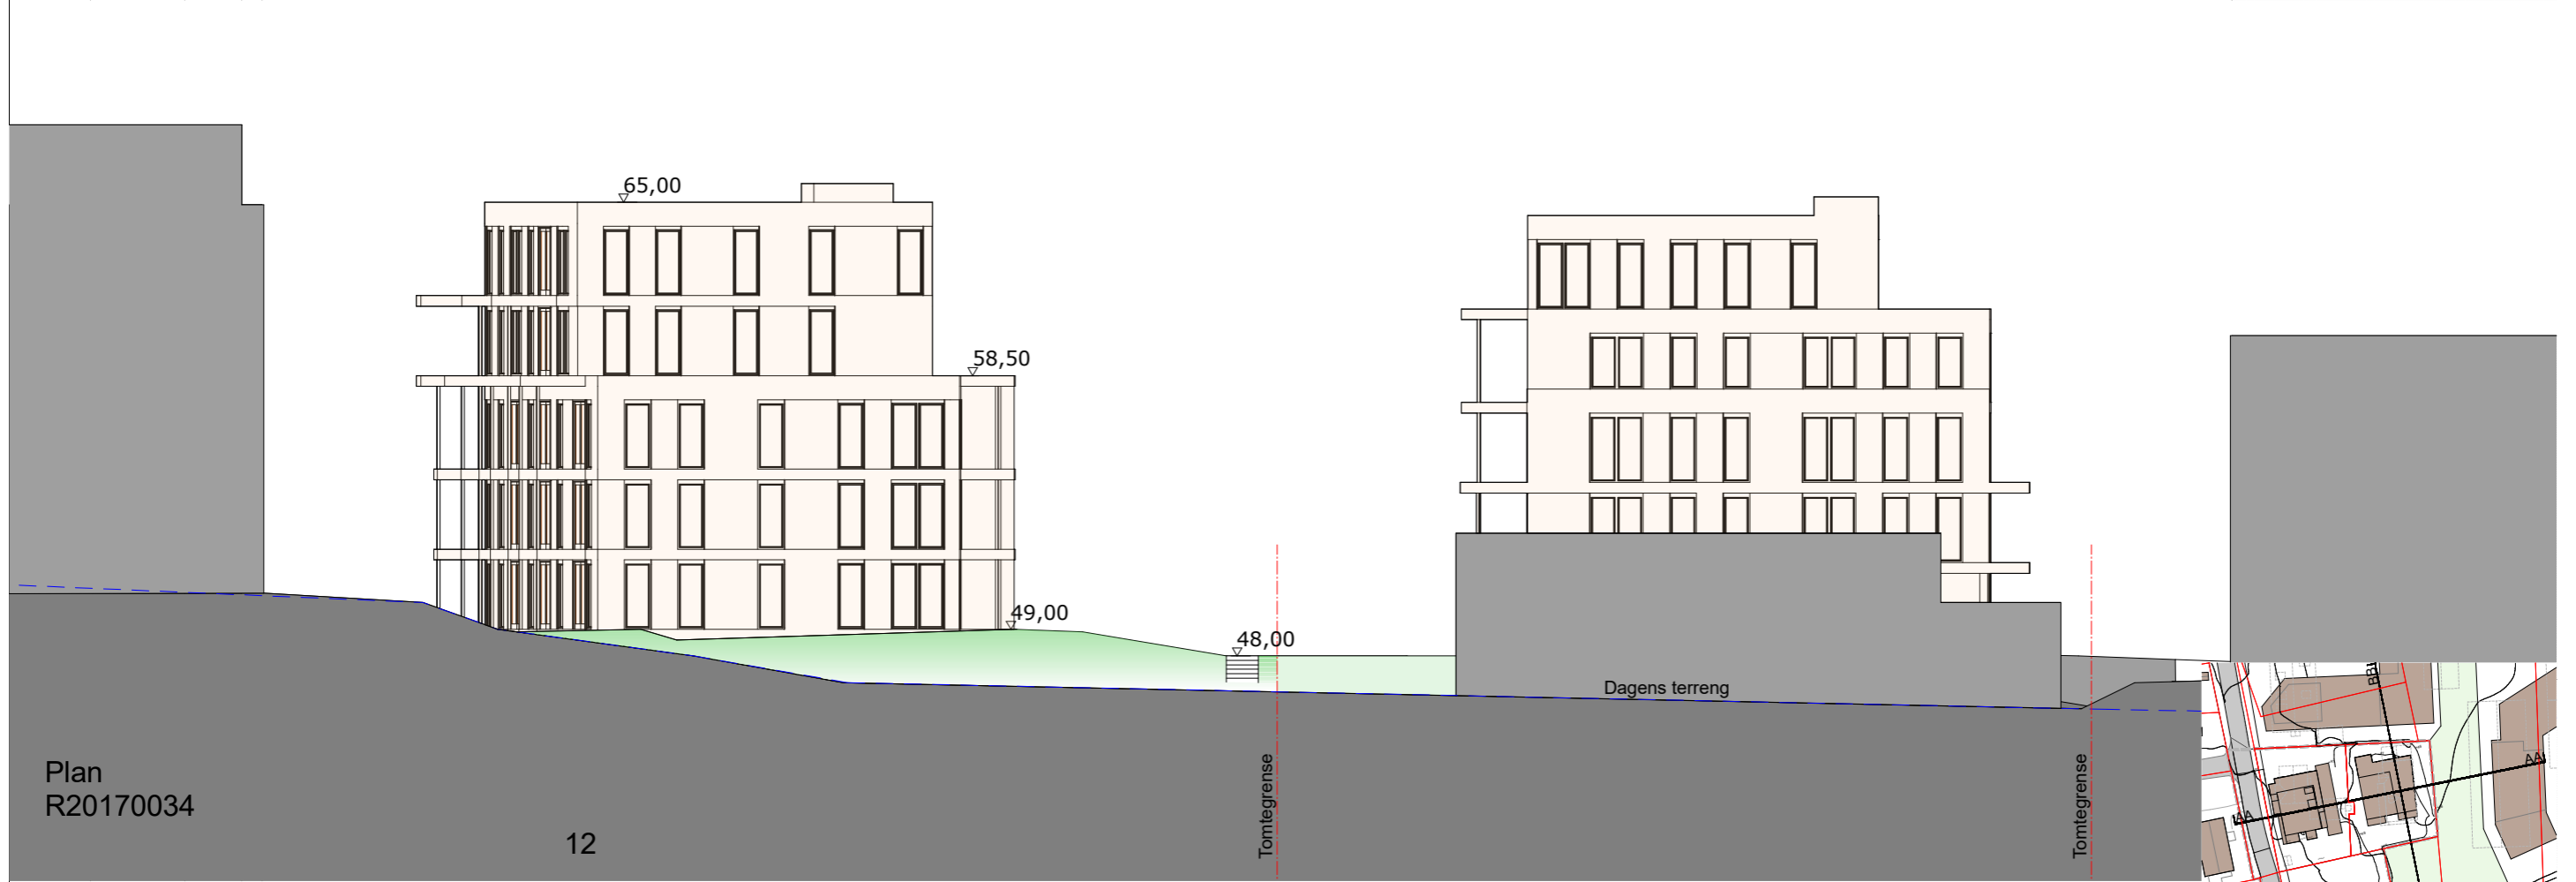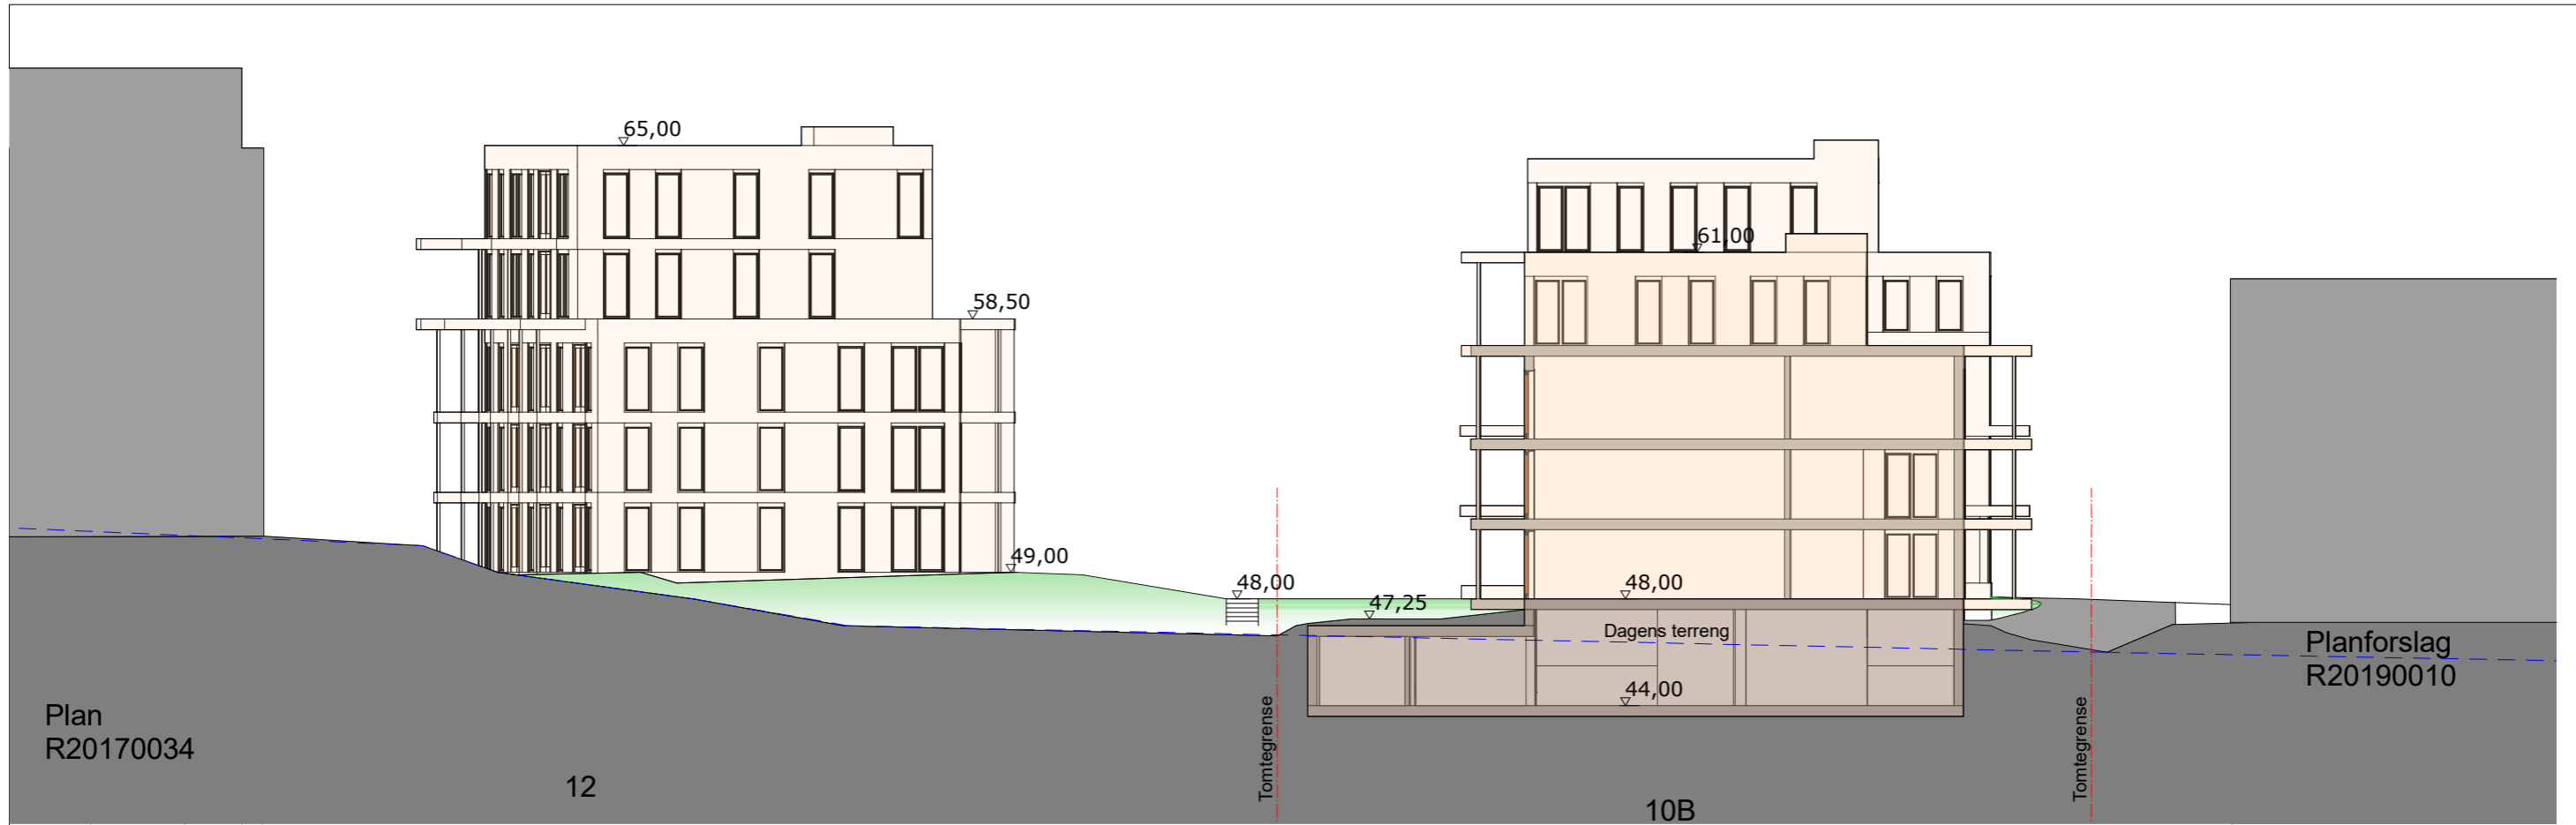

tegning A30-7	dato	22.05.2022	tegnet av	DL	fase	A
	målestokk	1:250	saksbehandler	RBH	rev.	
innhold		Snitt BB				
2020-016 Gildheimsvegen 10-12						



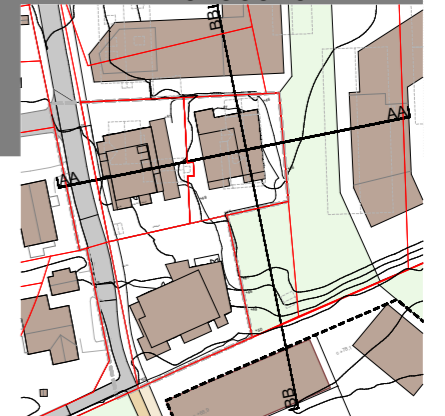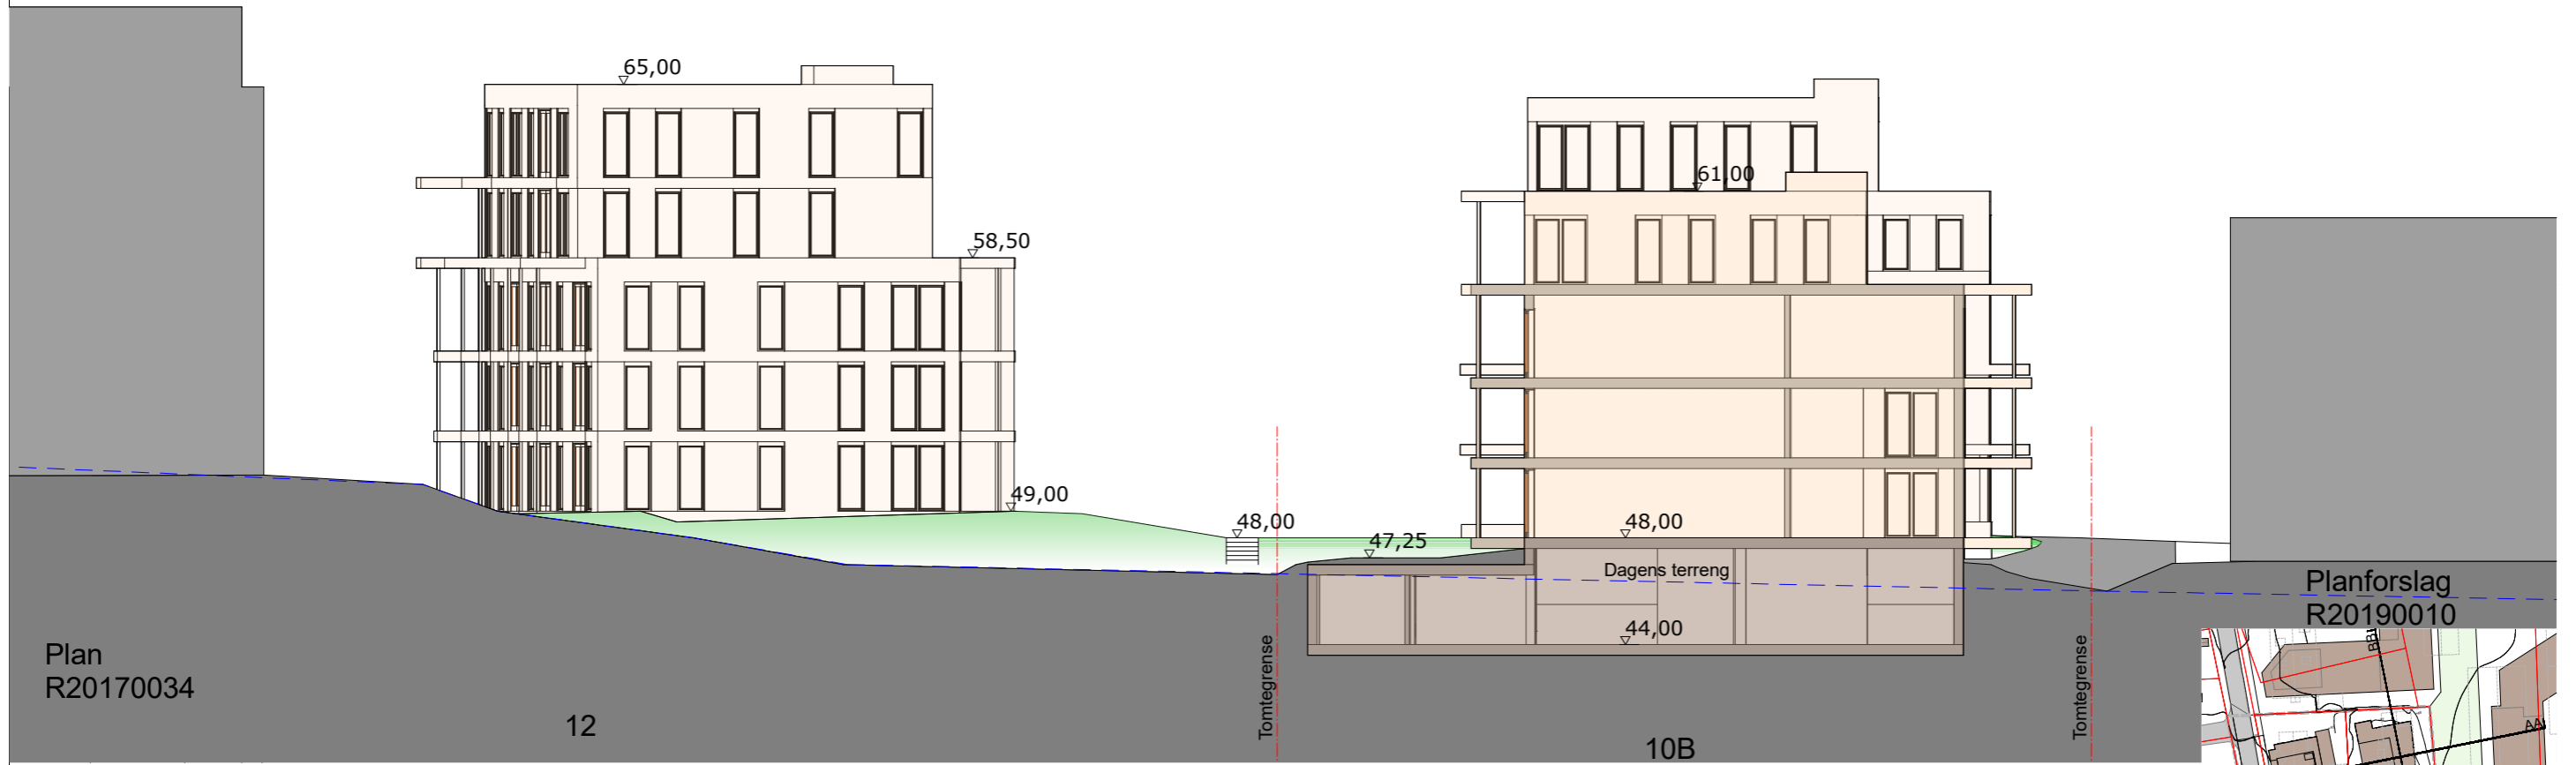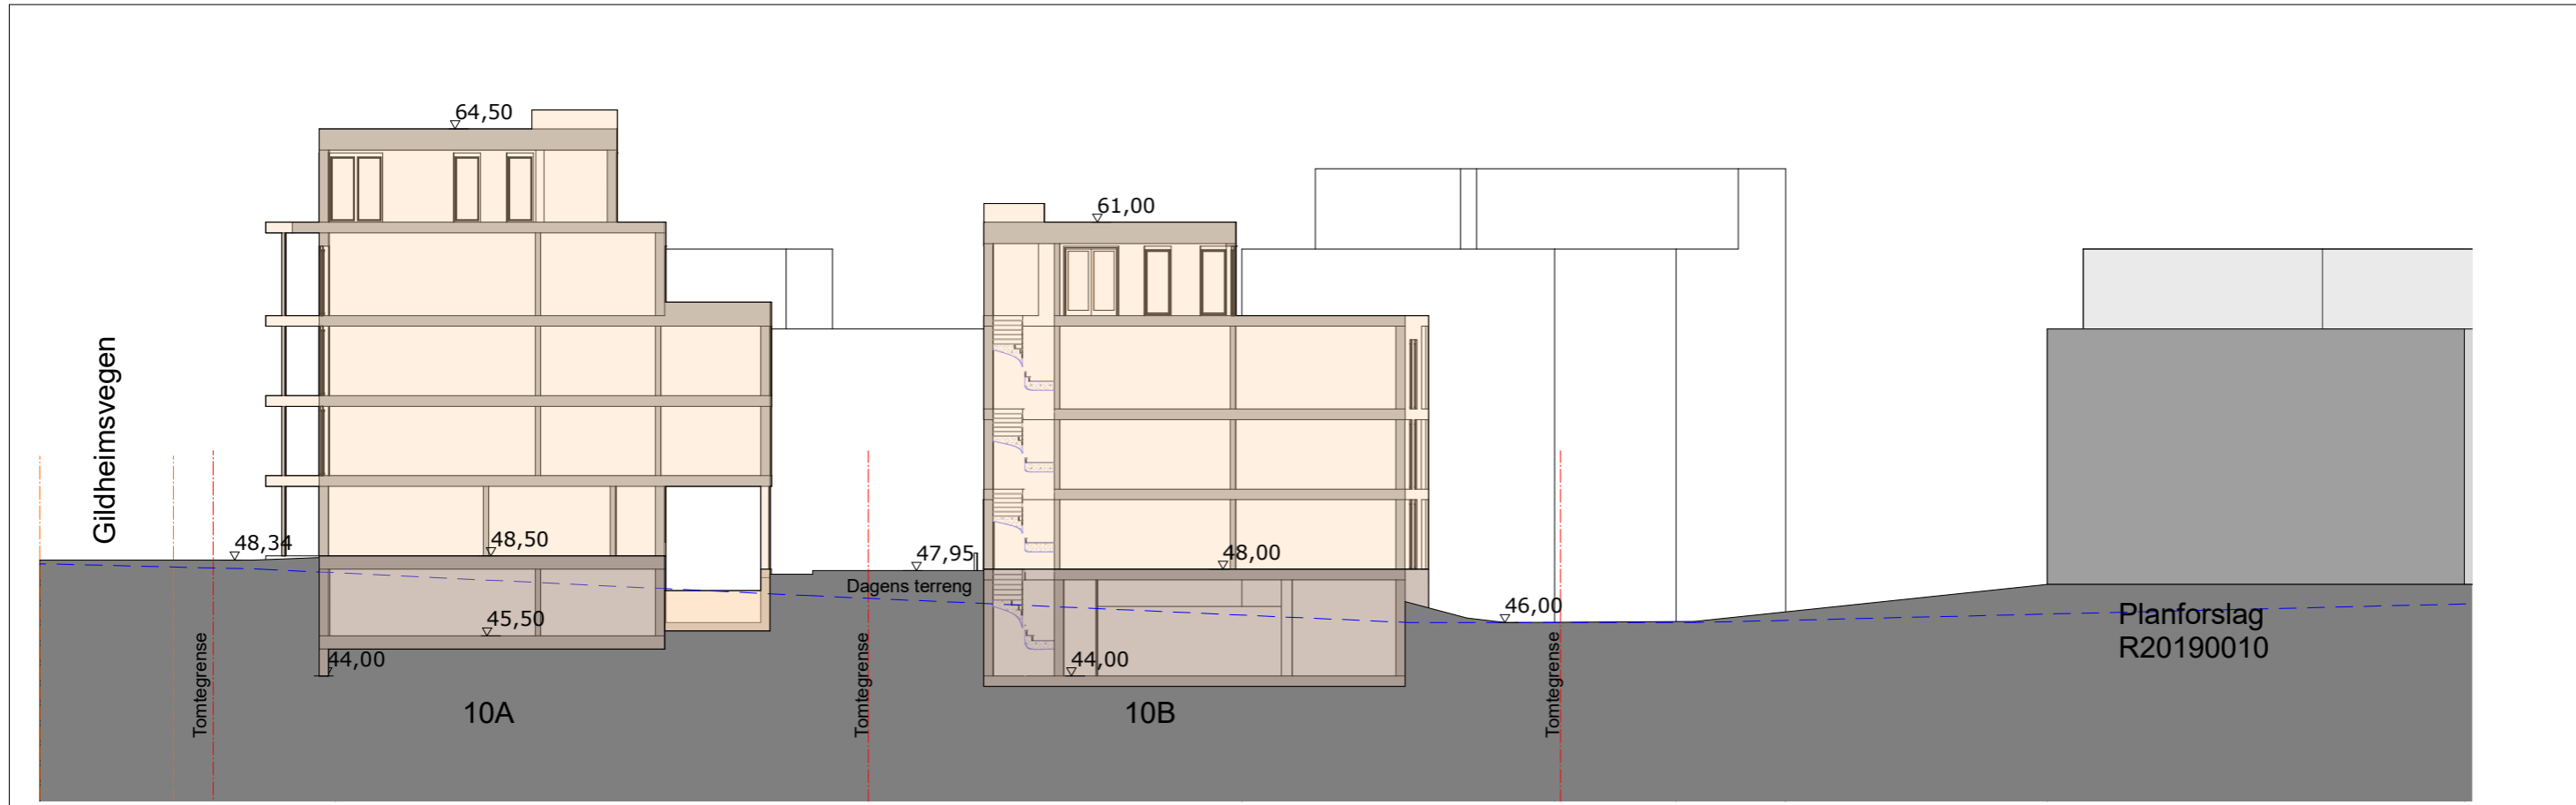

tegning	A 30-8	dato	22.05.2022	tegnet av	DL	fase	A
innhold	Snitt AA og BB	målestokk	1:250	saksbehandler	RBH	rev.	
2020-016 Gildheimsvegen 10-12							