

Heimdal syd

Illustrasjonsplan - 15.12.2021

Vedlegg reguleringsplanforslag

Oversiktsbilder fra modell







Torget

original trapp







Studie synlighet butikfasade







Bilde 3







Bilde 6







Gangvei langs barnehagetomt fra torget




Snitt ved Bilde 7

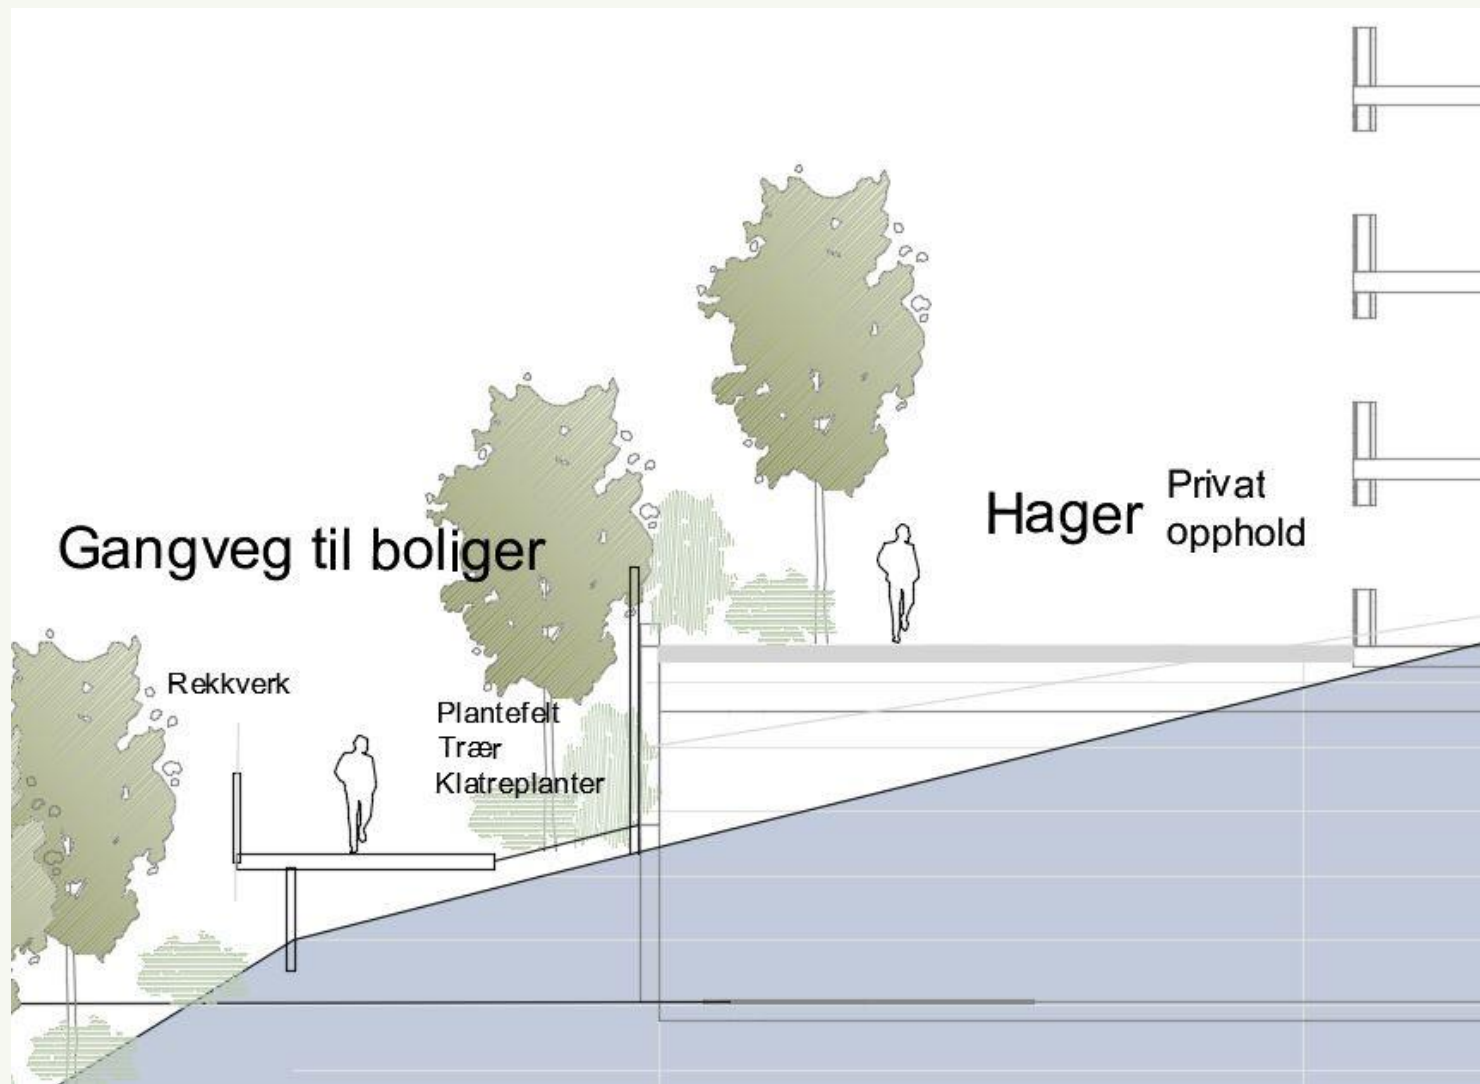

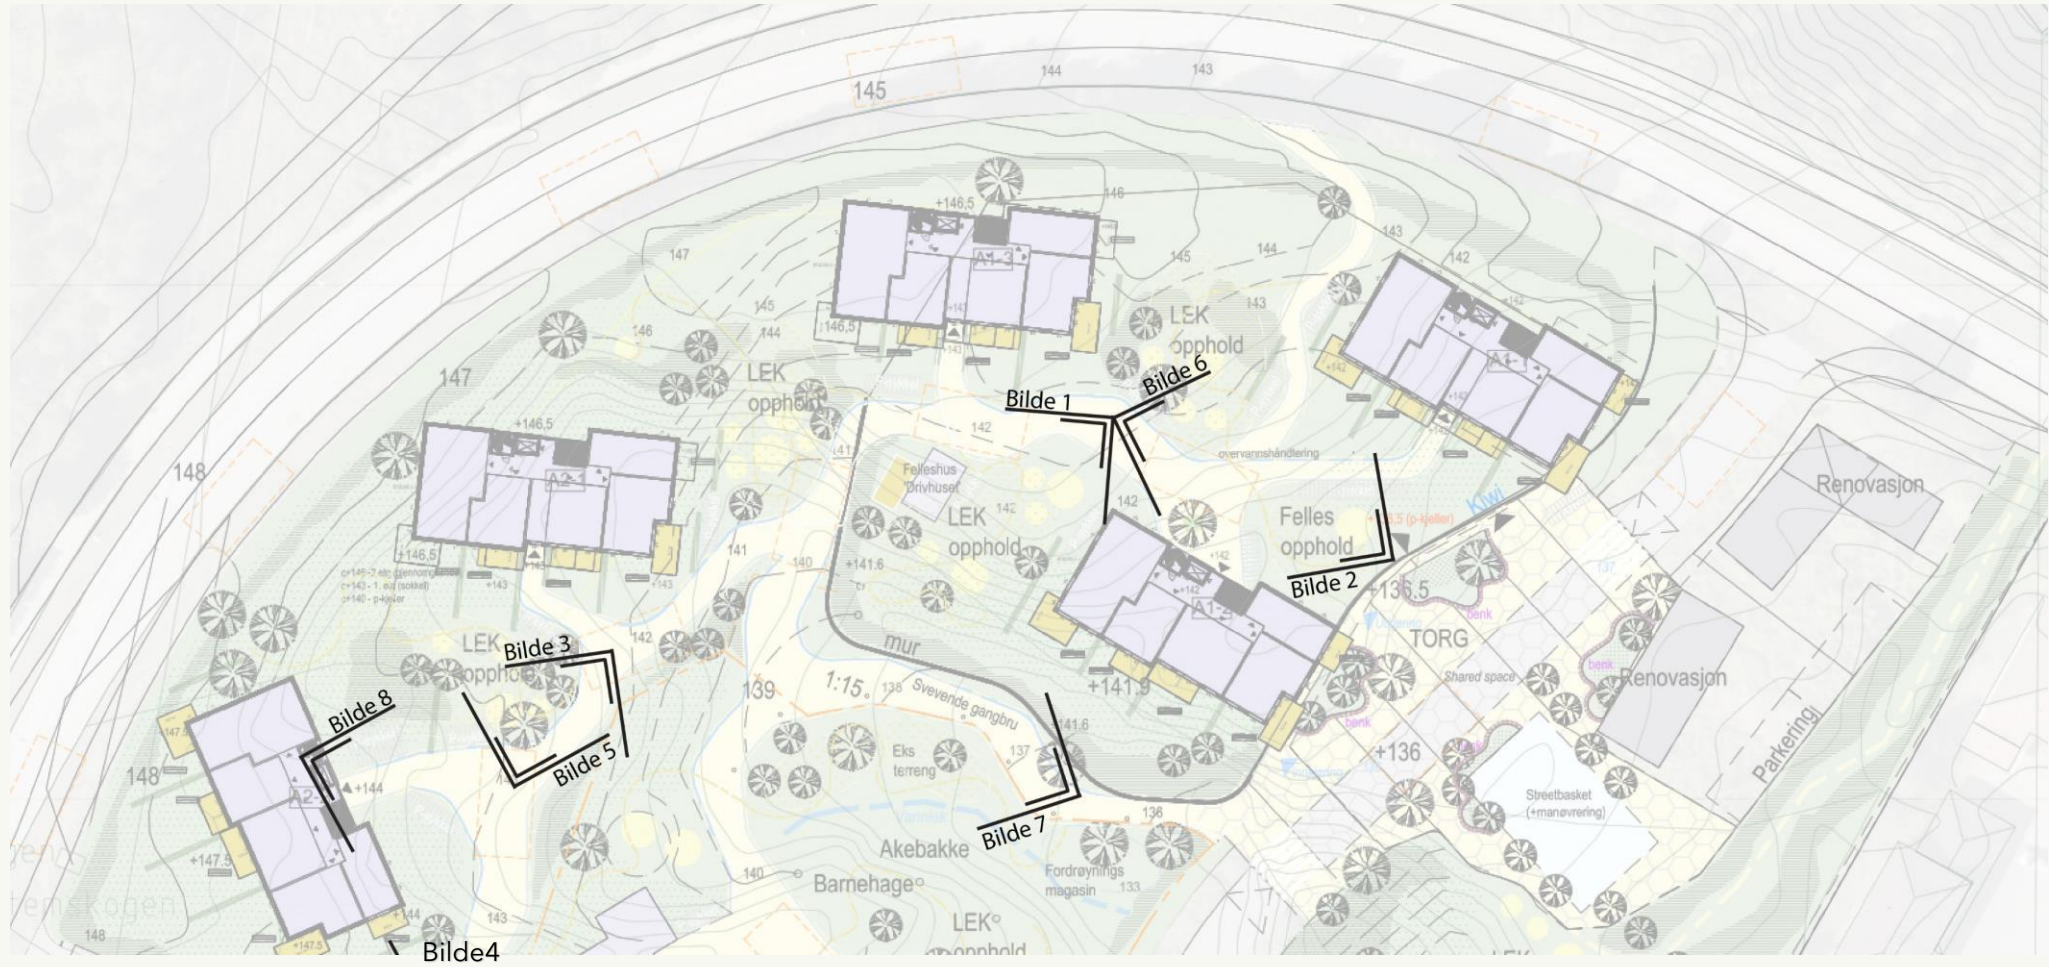




Snitt / oppriss

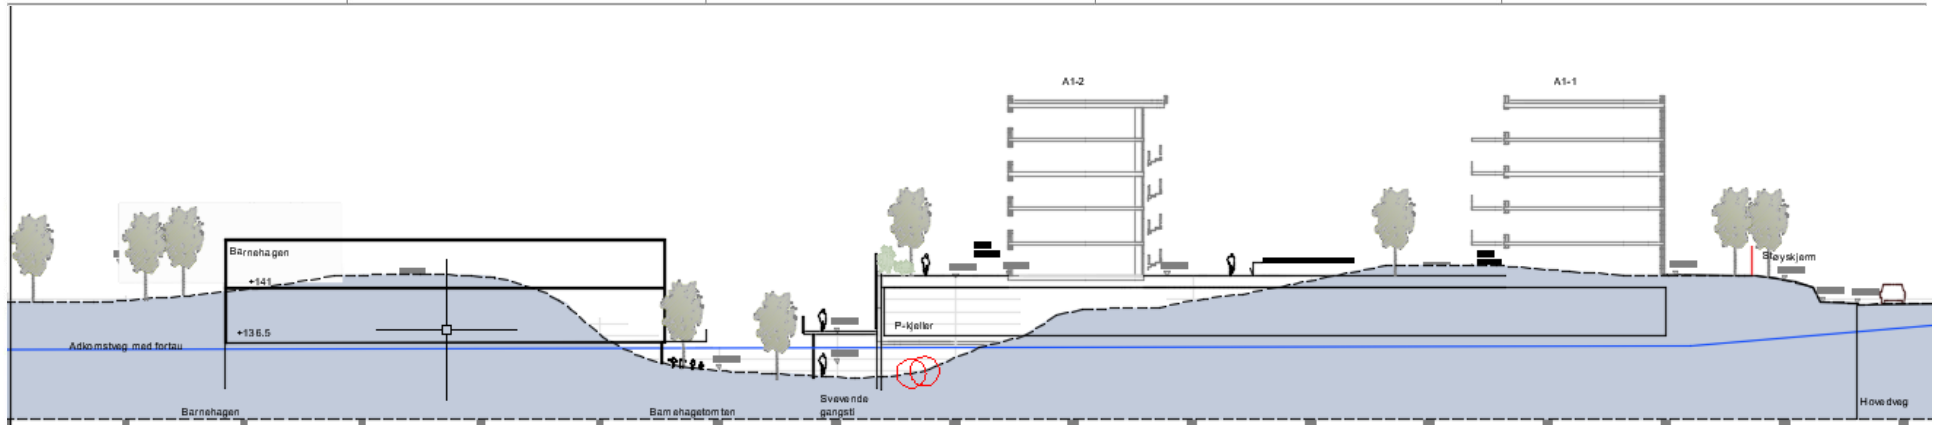


SNITT B-B'

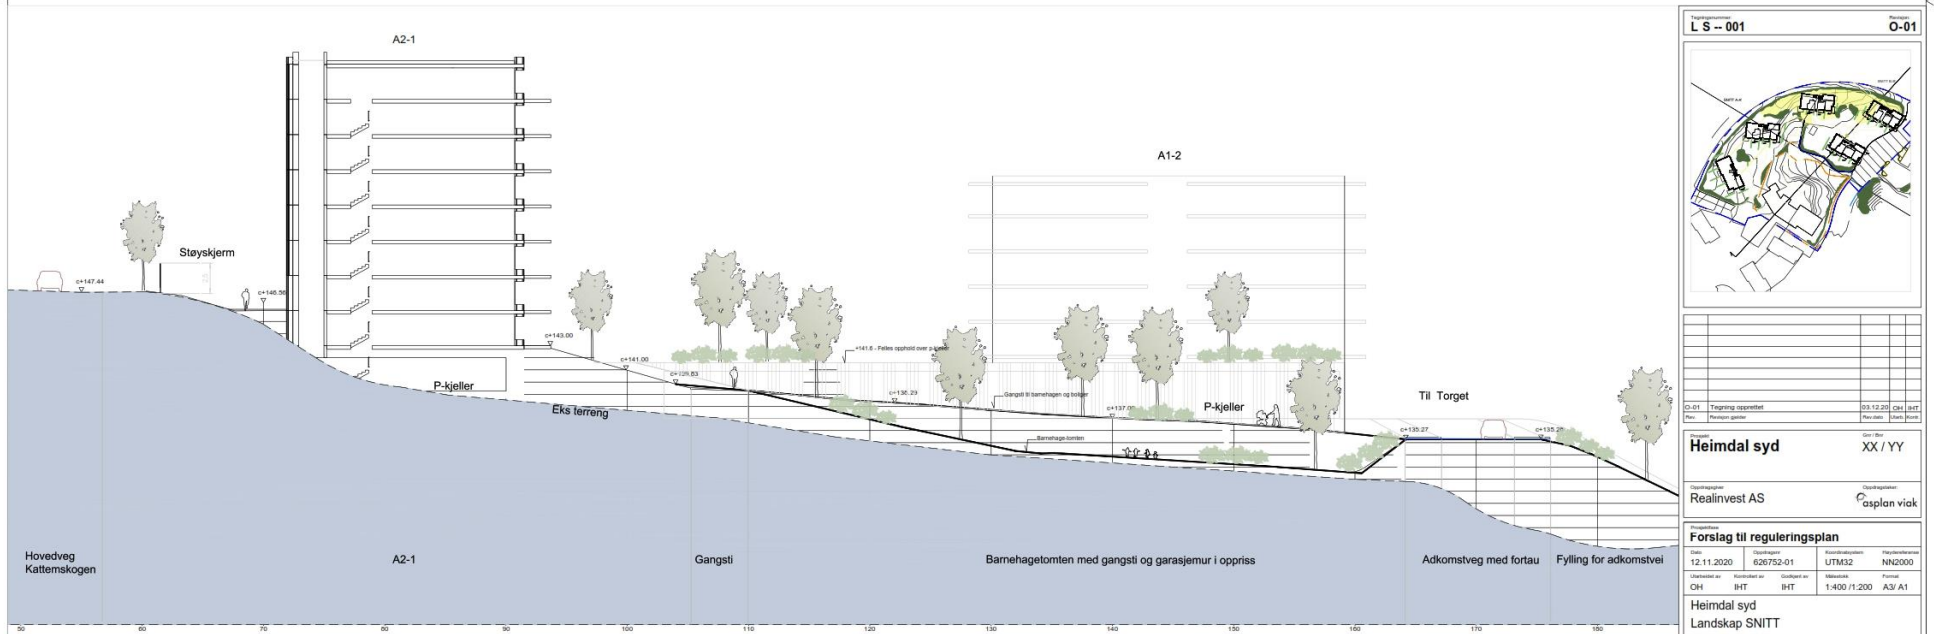


SNITT A-A'

L S -- 001		O-01	
O-01		03.12.20	
Tegning opprettet		Osk Jønt	
Revisjon		Edvard Rønne	
Heimdal syd		XX / YY	
Realinvest AS		asplan viak	
Forslag til reguleringsplan			
Dato	Oppdragsnr.	Koordinatavsnitt	Prosjektnummer
12.11.2020	626752-01	UTM32	NN2000
Skala	Prosjekt	Oppdragsnr.	Prosjekt
OH	IHT	IHT	1:400 / 1:200
Heimdal syd		AS/ A1	
Landskap SNITT			
L S -- 001		O-01	

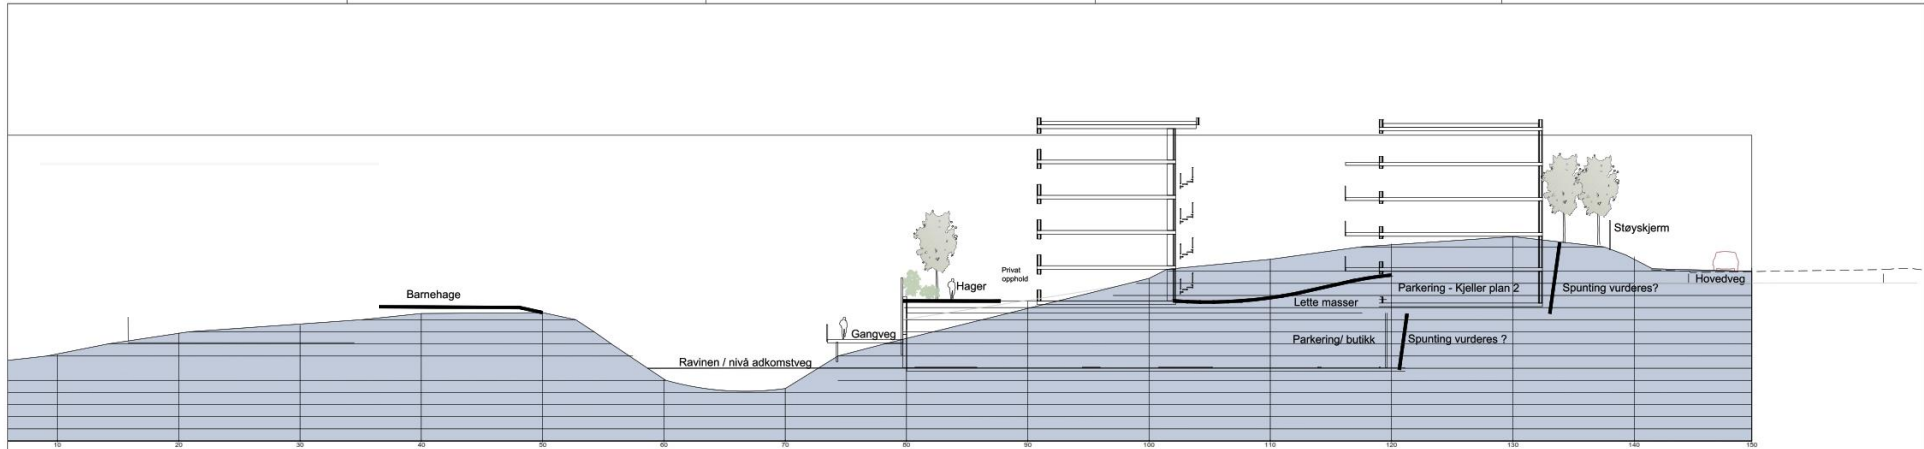

SNITT C-C'

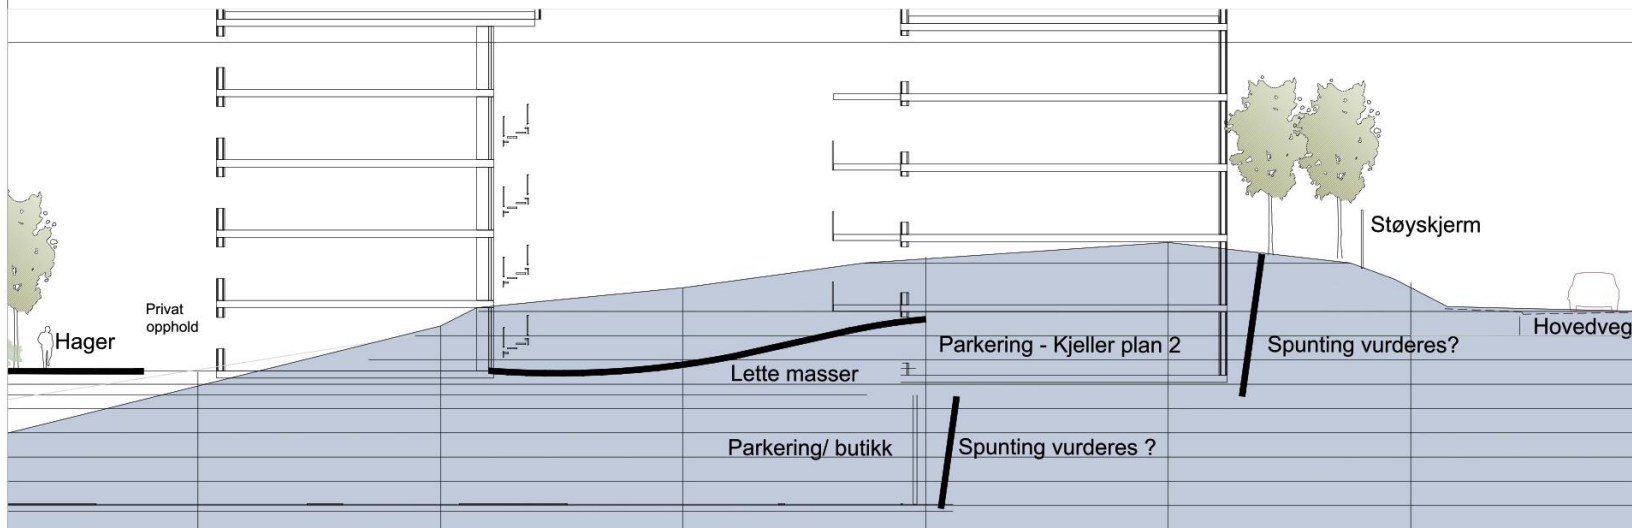

L S -- 002		O-01											
<table border="1"> <tr> <td>0-01</td> <td>Tragning opprettet</td> <td>28.05.21</td> <td>lutt</td> <td>OH</td> </tr> <tr> <td>Rev</td> <td>Revisjon</td> <td></td> <td></td> <td></td> </tr> </table>				0-01	Tragning opprettet	28.05.21	lutt	OH	Rev	Revisjon			
0-01	Tragning opprettet	28.05.21	lutt	OH									
Rev	Revisjon												
Heimdal syd		XX / YY											
Realinvest AS		asplan viak											
Forslag til reguleringsplan													
Dato	Oppdragsnr	Koordinatavsettning	Prosjektnummer										
12.11.2020	626752-01	UTM32	NN2000										
Utarbeidet av	Rev. av	Godkjent av	Kontrollert										
IHT	OH	IS											
Heimdal syd		1:400 / 1:200											
Landskap SNITT - supplerende C-C'		AS/ A1											
L S -- 002		O-01											

