



SNITT NARDOVEIEN - FORTAU OG KANTPARKERING M=1:100 (A3)

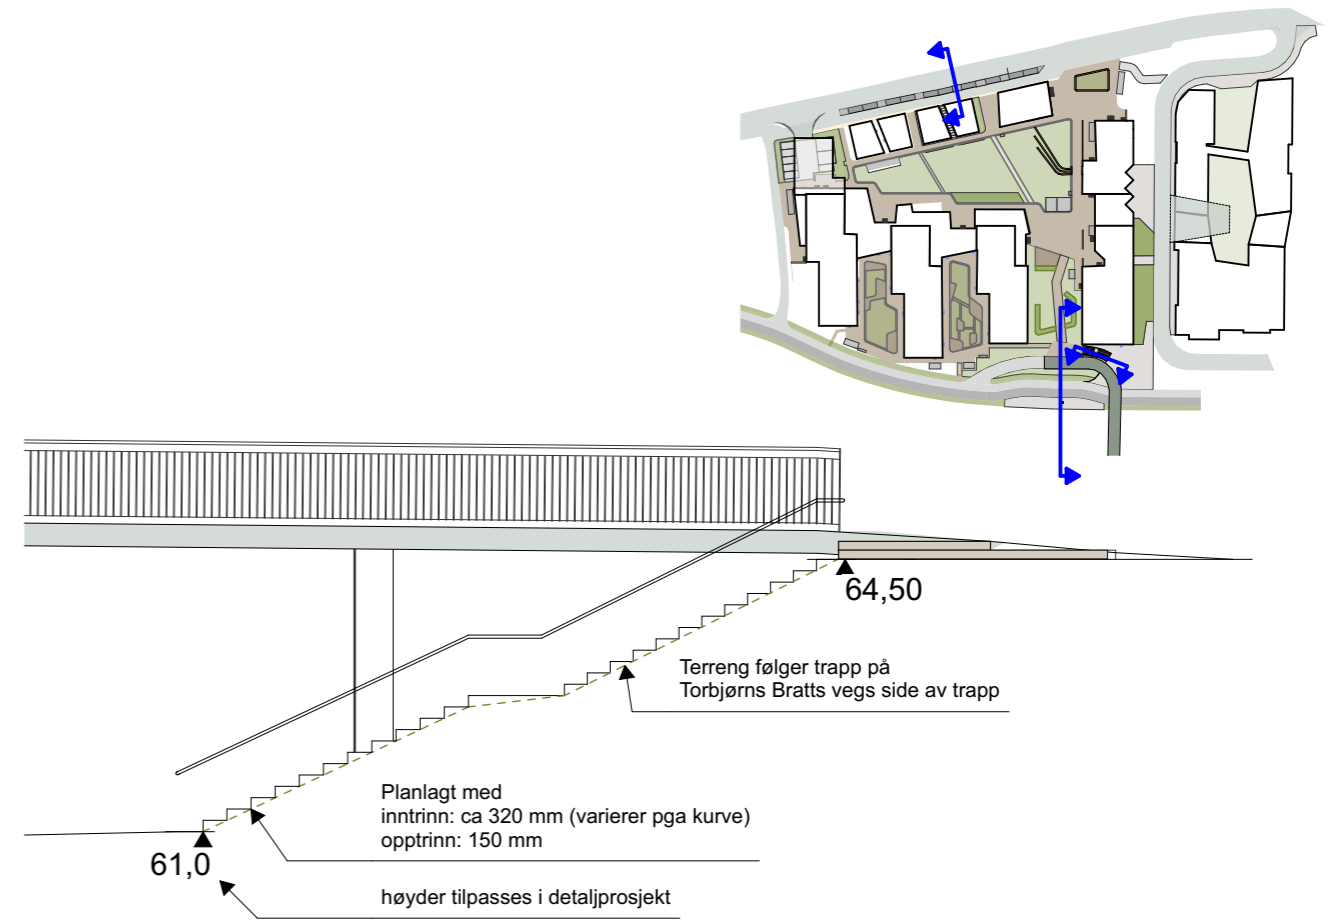

SNITT TERRENGTRAPP FRA TORBJØRN BRATTS VEG M=1:100 (A3)

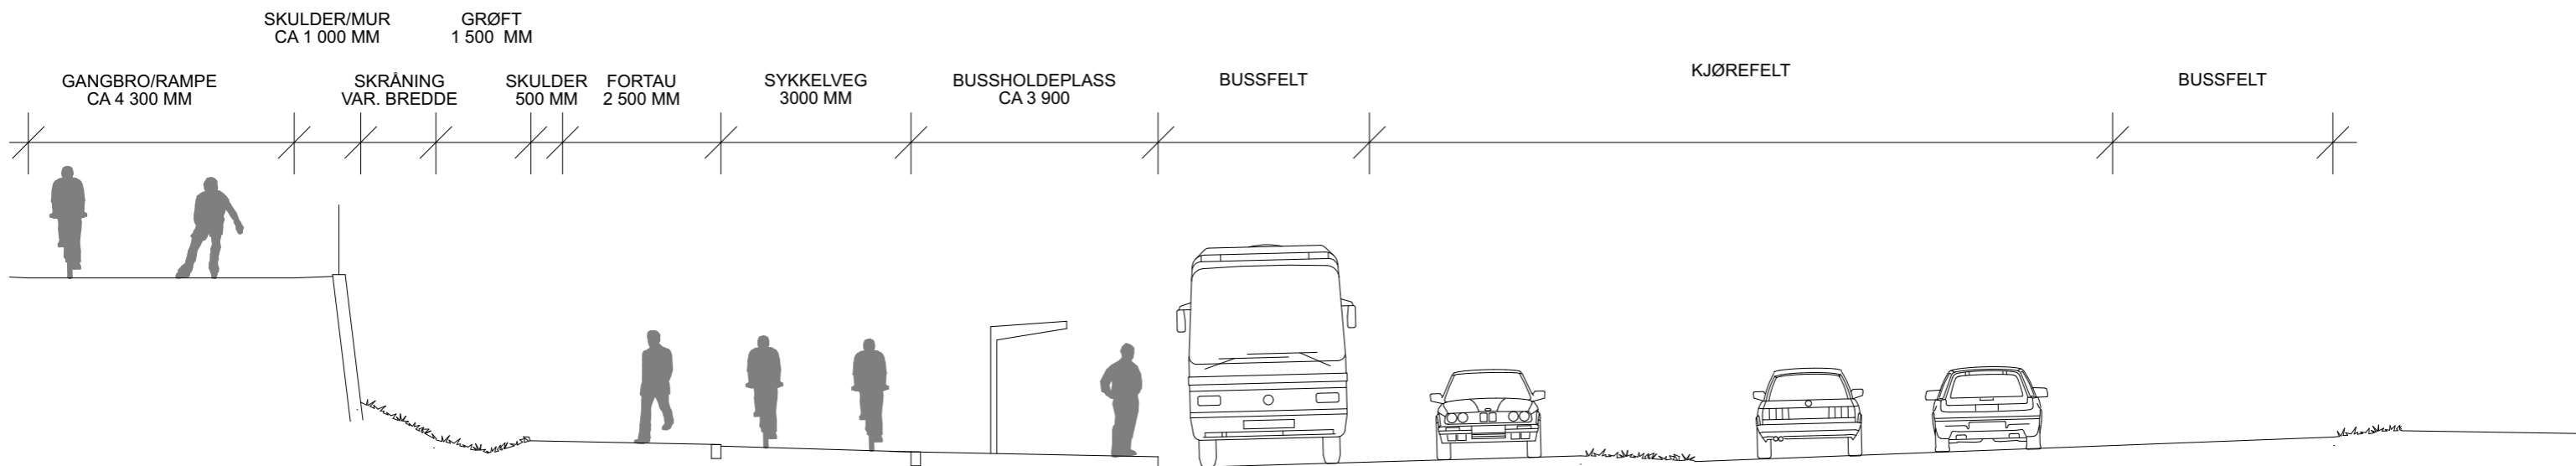

SNITT TORBJØRN BRATTS VEG - FORTAU, SYKKELVEG OG BUSSHOLDEPLASS M=1:100 (A3)

HELNING OG BREDDER PÅ NYTT ANLEGG FØLGER TRONDHEIM KOMMUNES NORMTEGNINGER

SIT / BETONMAST

Snitt vei og fortau



NARDOVEGEN 12 OG 14

L30-02

2030 mål: 1:100 (A3)

Agraff Arkitektur AS - Mellomila 56, 7018 Trondheim, Norway - www.agraff.no
© Alle rettigheter tilhører prosjekterende arkitekt, Agraff Arkitektur AS.
Kopiering eller bruk av disse tegningene uten skriftlig samtykke er ikke tillatt.

4. januar 2022

Lokaliseringsfigur

Nordpil

REGULERING

Revisjon	Dato	Beskrivelse	Sign
A	18.1.22	JUSTERT BREDDER KANTPARKERING, SUPPLERT SNITT TRAPP	MBW