



Snitt A-A'

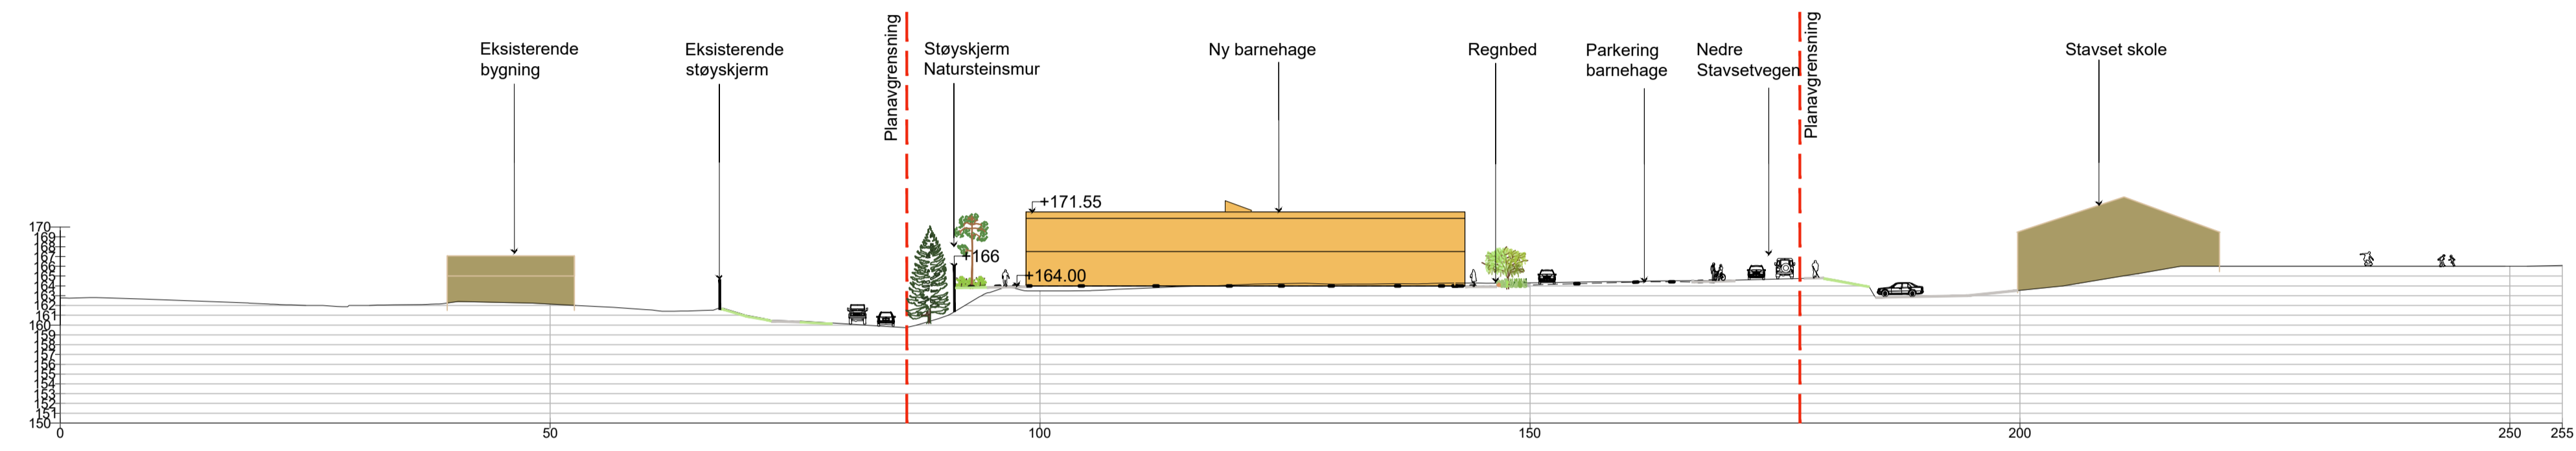


Snitt B-B'

Målestokk: 1:500

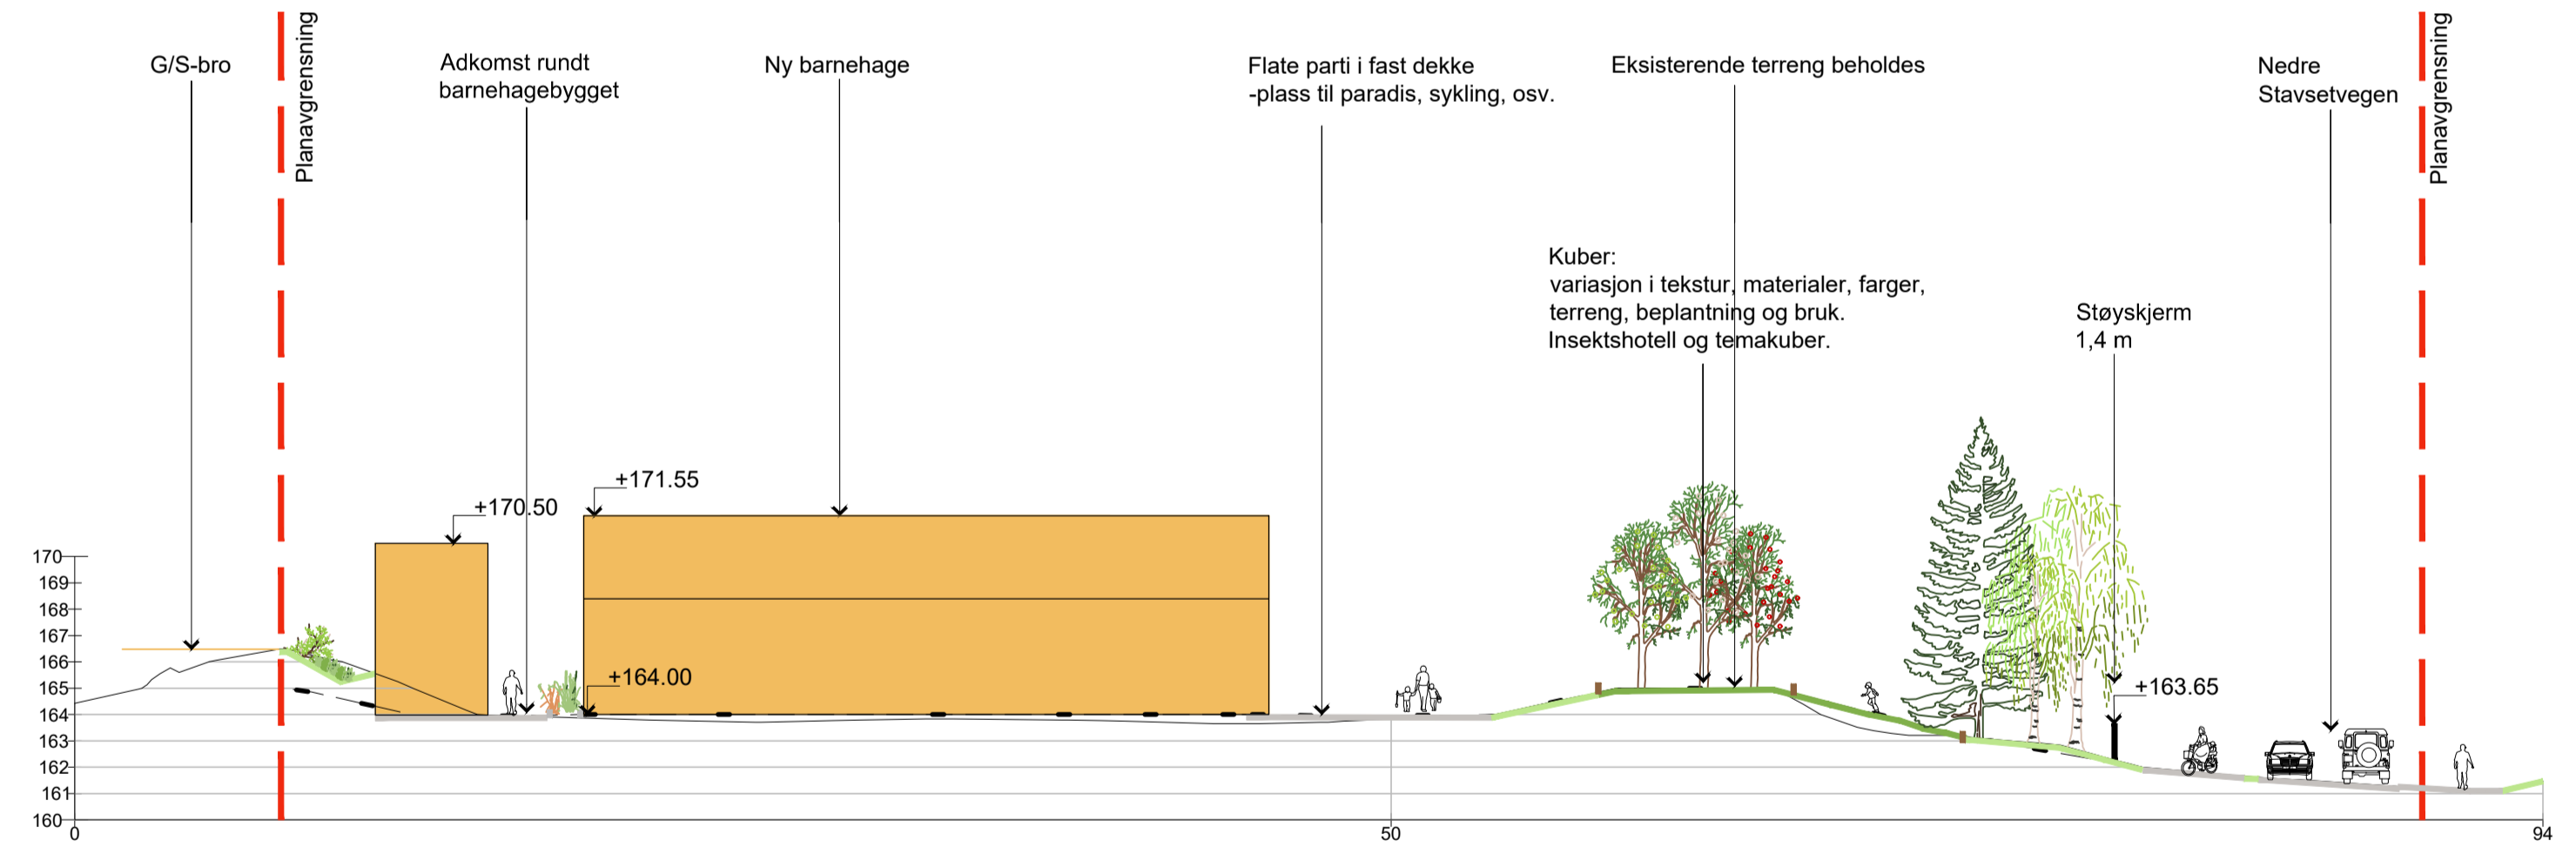

Snitt C-C'

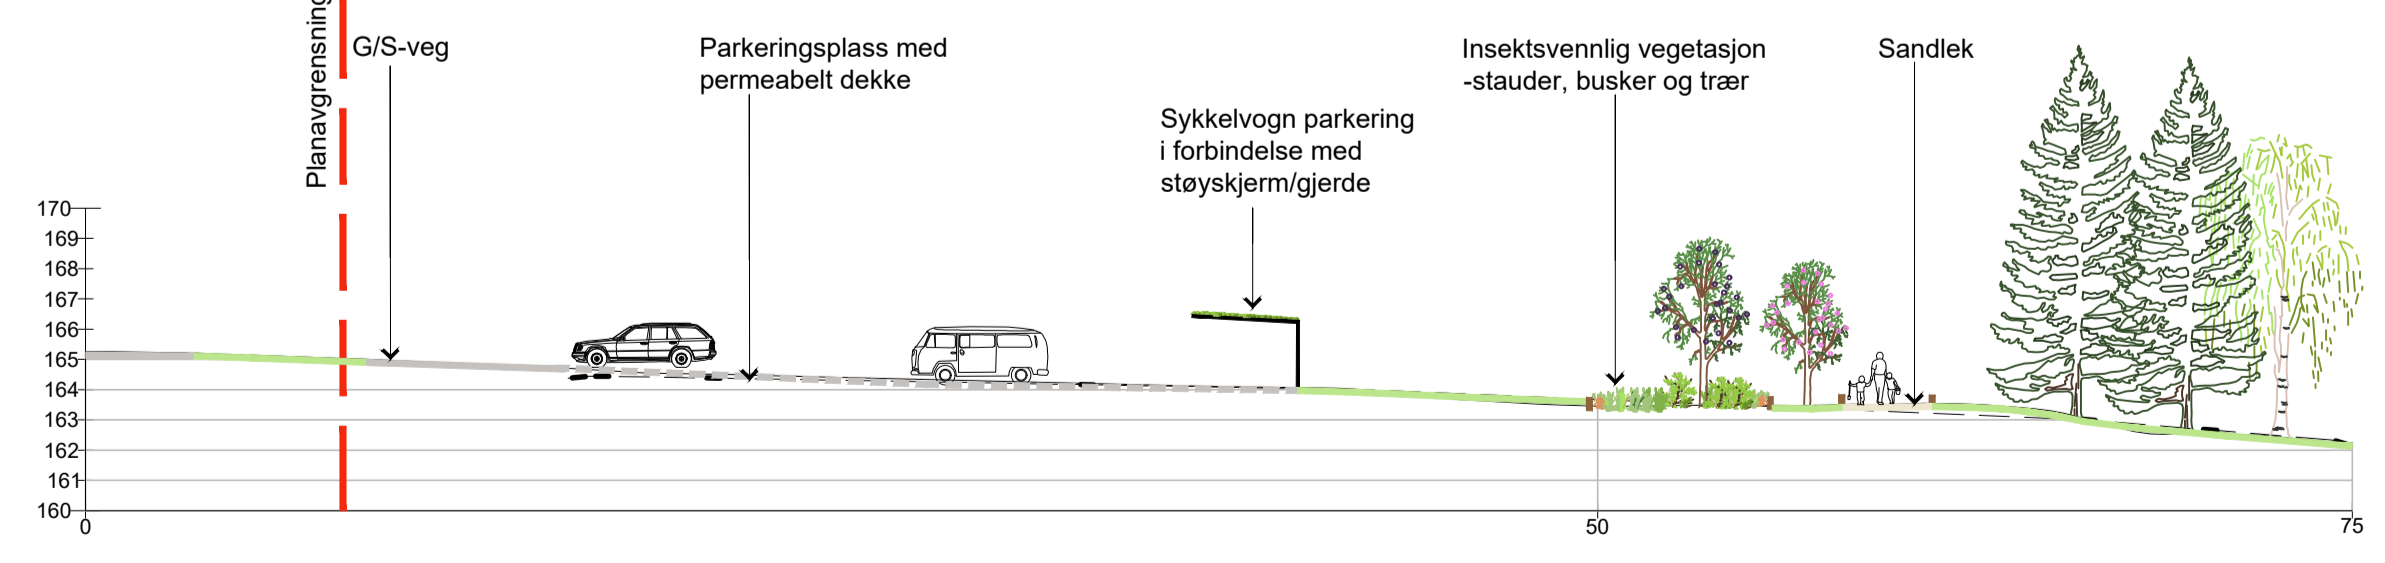

Snitt D-D'

Målestokk: 1:250



revisjon	gjelder								
rev. dato									
rev. av									
kontrollert									
prosjektleder									

prosjektnummer
13070

prosjekt
Stavset barnehage

innhold
Snitt til detaljregulering
Nedre Stavsetvegen 2

målestokk TAT
Var.

illustrasjonsplan
dato
06.05.20

regnet av
FSJ KOS

saksbehandler
GA GA

tegn nr.
L-200 rev. 02