

## Tegnforklaring

### Reguleringsplan PBL 2008

#### §12-5. Nr. 1 - Bebyggelse og anlegg

- B** Boligbebyggelse (1110)
- BKS** Boligbebyggelse-konsentrert småhusbebyggelse (1112)
- BRE** Renovasjonsanlegg (1550)
- BUT** Uteoppholdsareal (1600)

#### §12-5. Nr. 2 - Samferdselsanlegg og teknisk infrastruktur

- SKV** Kjørveg (2011)
- SVT** Annen veggrunn - tekniske anlegg (2018)
- SVG** Annen veggrunn - grøntareal (2019)

#### §12-5. Nr. 3 - Grønnstruktur


- GT** Turveg (3031)

### Linjesymbol

- Plan grense
- Formålgrense
- Byggegrense (1211)
- Bebyggelse som inngår i planen (1214)
- Bebyggelse som forutsettes fjernet (1215)
- Frisiklinje (1222)
- Regulert høydekurve
- Måle og avstandslinje (1259)


### Punktsymboler

- Avkjørsel - både inn og utkjøring (1242)

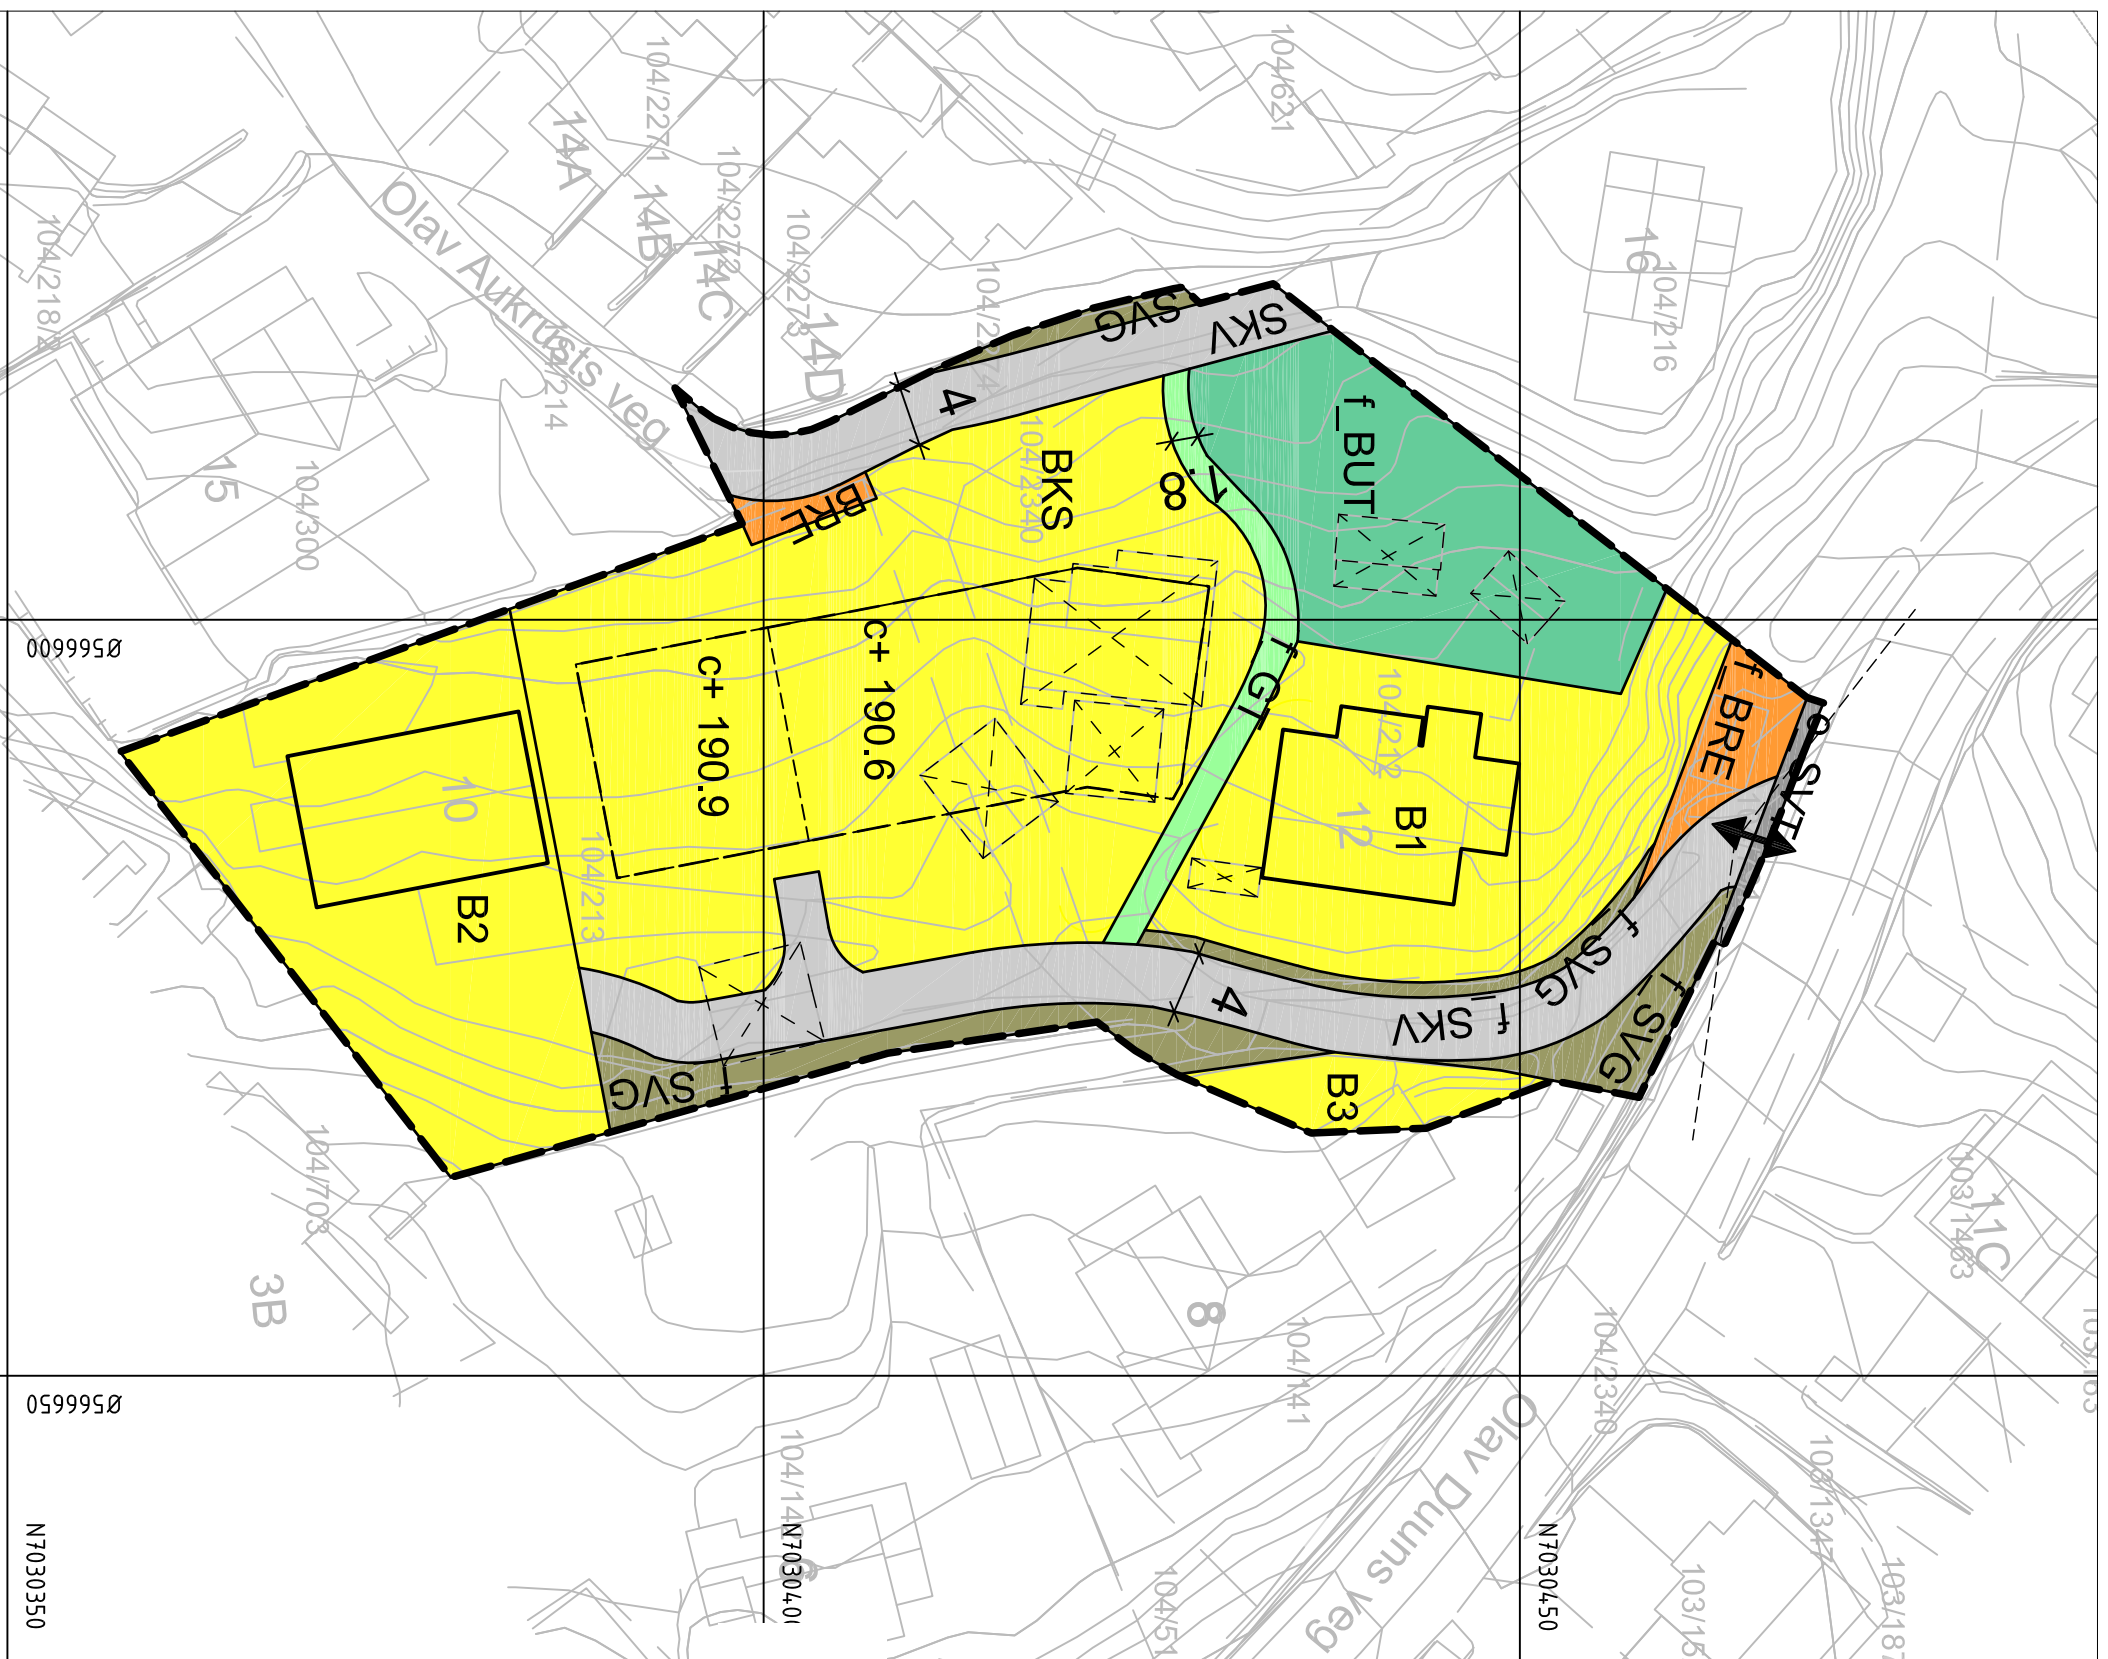

Kartplan (X,Y): Euref89 - UTM32  
Høydereferanse: NN2000

Kartuttrekk pr dato: 24.2.2022  
Kilde: Ambliha Infoland

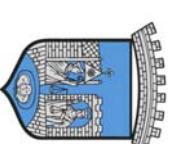

## TRONDHEIM KOMMUNE

### Detailregulering av Olav Duuns veg 10 og 12

Målestokk  
**1:500 (A3)**

REVISJONER	DATO	SIGN.	DATO	SIGN.
Rev. avgr. mot offentlig veg	1.3.2022			
Plan utvidet for å tilpasse eks. reg.	16.6.2022			
Byggegr. i BKS trukket vekke fra B2	24.6.2022			
SAKSBEHANDLING I FØLGE PLAN- OG BYGNINGSLOVEN				
Oppstartmøte	8.4.2021			
Varsel om oppstart	9.6.2021			

Forlagsstiller: Plankonsulent:  
Nytt hjem eiendom AS

Reguleringsplan.nr  
R20210020.

DATO: 22.2.2022

Kommunens saksnr:  
20/73978