



Regulering over grunnen, bruer  
Målestokk 1:2000

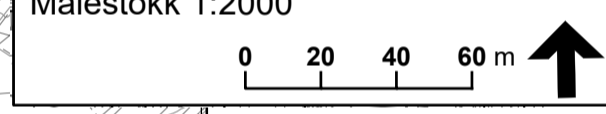

**TEGNFORKLARING**  
PBL kap 12 REGULERINGSPLAN

- AREALFORMÅL (PBL § 12-5)**  
**BEBYGGELSE OG ANLEGG (PBL § 12-5, nr 1)**  
 Sentrumsformål (1130)  
 Offentlig eller privat tjenestetøy (1160)
- SAMFERDSLSANLEGG OG TEKNISK INFRASTRUKTUR (PBL § 12-5, nr 2)**  
 Samferdselsanlegg og teknisk infrastruktur (areal) (2001)  
 Kjøreveg (2011)  
 Torg (2013)  
 Gatetun (2014)  
 Gågate (2016)  
 Annen veggrunn - tekniske anlegg (2018)  
 Parkeringskjeller (2083)  
 Kombinerede formål for samferdselsanlegg og/eller teknisk infrastrukturtraseer (2800)  
 Kjøreveg/Parkeringsanlegg
- GRØNNSTRUKTUR (PBL § 12-5, nr 3)**  
 Blågrønnstruktur (3002)  
 Park (3050)
- BRUK OG VERN AV SJØ OG VASSDRAG (PBL § 12-5, nr 6)**  
 Bruk og vern av sjø og vassdrag med tilhørende strandsone (6001)
- HENSYNSONER (PBL § 12-6)**  
**SONE MED SÆRLIG ANGITTE HENSYN**  
 Bevaring kulturmiljø, Middelalderbygrunn (570)
- BÅNDEGGING**  
 Båndlegging etter lov om kulturminner (730)
- BESTEMMELSER (PBL § 12-7)**  
 Bestemmelsesområder for utbygging #1 - #19  
 Bestemmelsesområde Bratterbrua #20
- LINJESYMBOLER**  
 Plangrense  
 Grense for arealformål  
 Bru  
 Grense hensynsoner  
 Grense for bestemmelsesområde

Kartplan (x,y): Euref89 – UTM32 Kartuttrekk pr dato: august 2022  
 Høydereferanse: NN2000 Kilde: Trondheim kommune Ekvivalens 1m

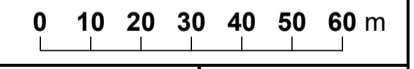

**TRONDHEIM KOMMUNE**  
 Områdeplan for  
**Nordøstre kvadrant i Midtbyen**  
 med parkeringskjeller

Målestokk  
**1:1500 (A1)**

| Revisjoner | Dato | Sign. | Revisjoner | Dato | Sign. |
|------------|------|-------|------------|------|-------|
|            |      |       |            |      |       |

| SAKSBEHANDLING I FØLGE PLAN- OG BYGNINGSLOVEN | DATO | SIGN. |
|---|------|-------|
|   |      |       |
|   |      |       |
Forslagsstiller:  
 Trondheim kommune

Reguleringsplannr:  
**#20180001**  
 Kommunens saksnr:  
**20/21408**

Dato: 29.08.2022