

Tegnforklaring

Reguleringsplan PBL 2008

§12-5. Nr. 1 - Bebyggelse og anlegg

- B Boligbebyggelse (1110)
- IND Industri (1340)
- IDR Idrettsanlegg (1400)

§12-5. Nr. 2 - Samferdselsanlegg og teknisk infrastruktur

- SKV Kjøreveg (2011)
- SF Fortau (2012)
- GG Gangveg/gangareal/gågate (2016)
- SS Sykkelanlegg (2017)
- SVG Annen veggrunn - grantareal (2019)
- SKH Kollektivholdeplass (2073)

§12-5. Nr. 3 - Grønnstruktur

- BG Blå/grønnstruktur (3002)
- GT Turveg (3031)
- GF Friområde (3040)

§12-6 - Hensynssoner

- H140 Frisikt (140)
- H370 Høyspenningsanlegg (inkl høyspentkabler) (370)

§12-7 - Bestemmelseområder

- #AR Midlertidig bygge- og anleggsområde

Linjesymbol

- Plangrense
- Formålgrense
- Midlertidig bygge- og anleggsrense
- Frisiktlinje (1222)
- Grense for sikringssoner
- Grense for faresone
- Grense for angitt hensynssone
- Måle og avstandslinje (1259)

Punktsymboler

- Avkjørsel - både inn og utkjøring (1242)

Koordinatsystem: UTM sone32 euref89 Karttrekk pr: 31.05.2022
 Høydereferanse: NN2000 Kilde: Trondheim kommune Ekvivalens 1m

TRONDHEIM KOMMUNE

Bromstadvegen, strekningen Kong Øysteins veg - Tungasletta, og del av Bromstadekra


Reguleringsplan
 Målestokk: 1:1000 (A1)

REVISJONER	DATO	SIGN.	DATO	SIGN.
Revisjon etter teknisk godkjenning	20.01.2023	MLØE		

SAKSBEHANDLING I FØLGE PLAN- OG BYGNINGSLOVEN	DATO	SIGN.
Kunngjøring vedrørende reguleringsarbeidet	18.06.2021	
Kunngjøring utvidet plangrense	26.09.2021	

Plan utarbeidet av:
 Rambøll Norge AS Reguleringsplan nr:
r20210022

Kartdato: 31.10.2022 Kommunens saksnr:
21/19694

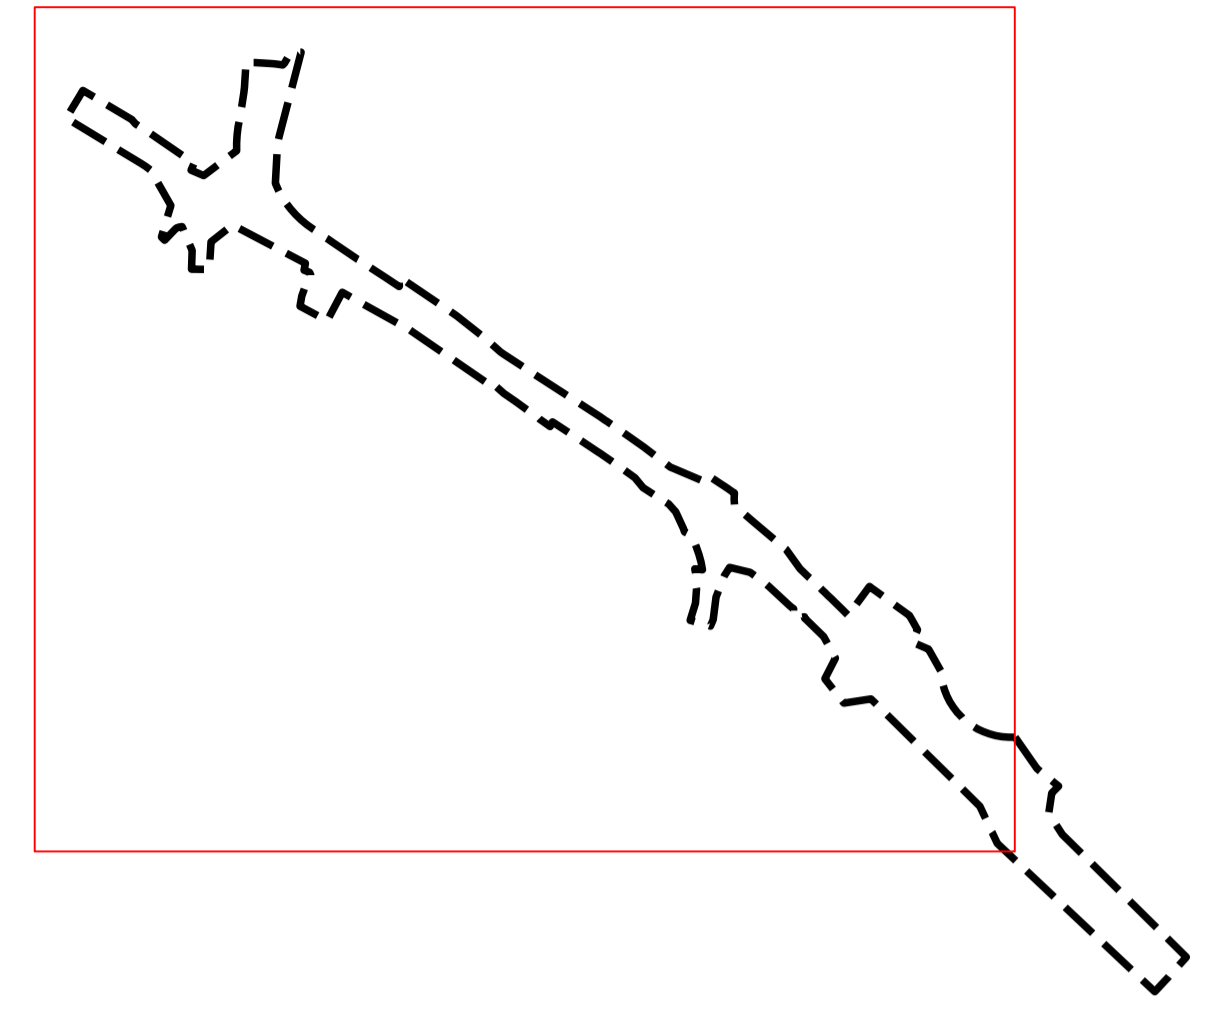

Tegnforklaring

Reguleringsplan PBL 2008

- §12-5. Nr. 1 - Bebyggelse og anlegg**
- B Boligbebyggelse (1110)
- IND Industri (1340)
- IDR Idrettsanlegg (1400)
- §12-5. Nr. 2 - Samferdselsanlegg og teknisk infrastruktur**
- SKV Kjøreveg (2011)
- Fortau (2012)
- GG Gangveg/gangareal/gågate (2016)
- SS Sykkelanlegg (2017)
- SVG Annen veggrunn - grantareal (2019)
- SKH Kollektivholdeplass (2073)
- §12-5. Nr. 3 - Grønnstruktur**
- BG Blå/grønnstruktur (3002)
- GT Turveg (3031)
- GF Friområde (3040)
- §12-6 - Hensynssoner**
- H140 Friskt (140)
- H370 Høyspenningsanlegg (inkl høyspentkabler) (370)

§12-7 - Bestemmelseområder

- #AR Midlertidig bygge- og anleggsområde
- Linjesymbol**
- Plangrense
- Formålgrense
- Midlertidig bygge- og anleggsgrense
- Friskitlinje (1222)
- Grense for sikringszone
- Grense for faresone
- Grense for angitt hensynssone
- Måle og avstandslinje (1259)
- Punktsymboler**
- Avkjørsel - både inn og utkjøring (1242)

Koordinatsystem: UTM sone32 euref89
 Karttrekk pr: 31.05.2022
 Høydereferanse: NN2000
 Kilde: Trondheim kommune
 Ekvivalens 1m

TRONDHEIM KOMMUNE

Bromstadvegen, strekningen Kong Øysteins veg - Tungasletta, og del av Bromstadekra

Reguleringsplan

Målestokk: 1:1000 (A1)

REVISJONER	DATO	SIGN.	DATO	SIGN.
Revisjon etter teknisk godkjenning	20.01.2023	MLØE		

SAKSBEHANDLING I FØLGE PLAN- OG BYGNINGSLOVEN	DATO	SIGN.
Kunngjøring vedrørende reguleringsarbeidet	18.06.2021	
Kunngjøring utvidet plangrense	26.09.2021	

Plan utarbeidet av:
 Rambøll Norge AS



Reguleringsplan nr:
 r20210022

Kommunens saksnr:
 21/19694

Kartdato: 31.10.2022