



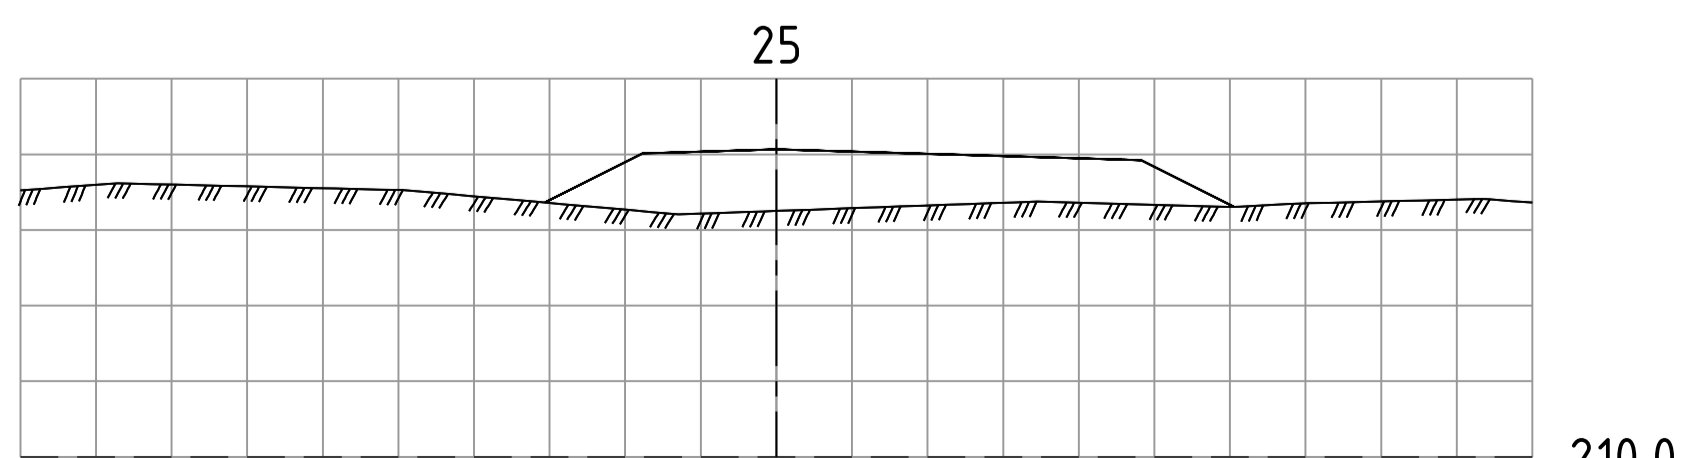
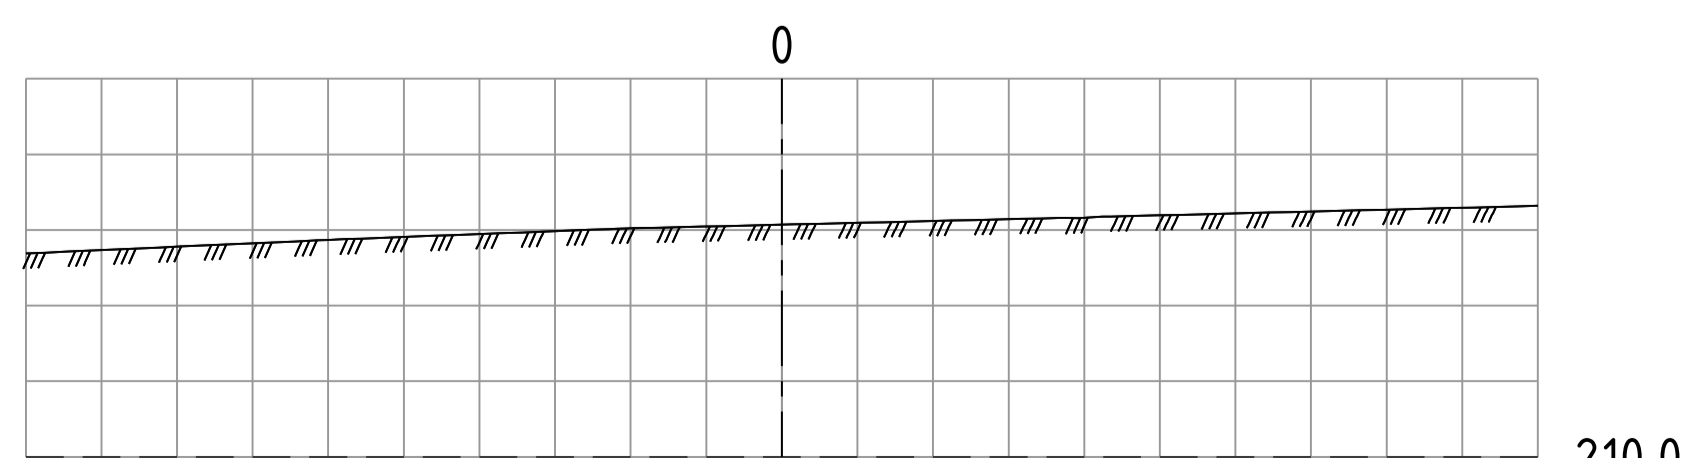
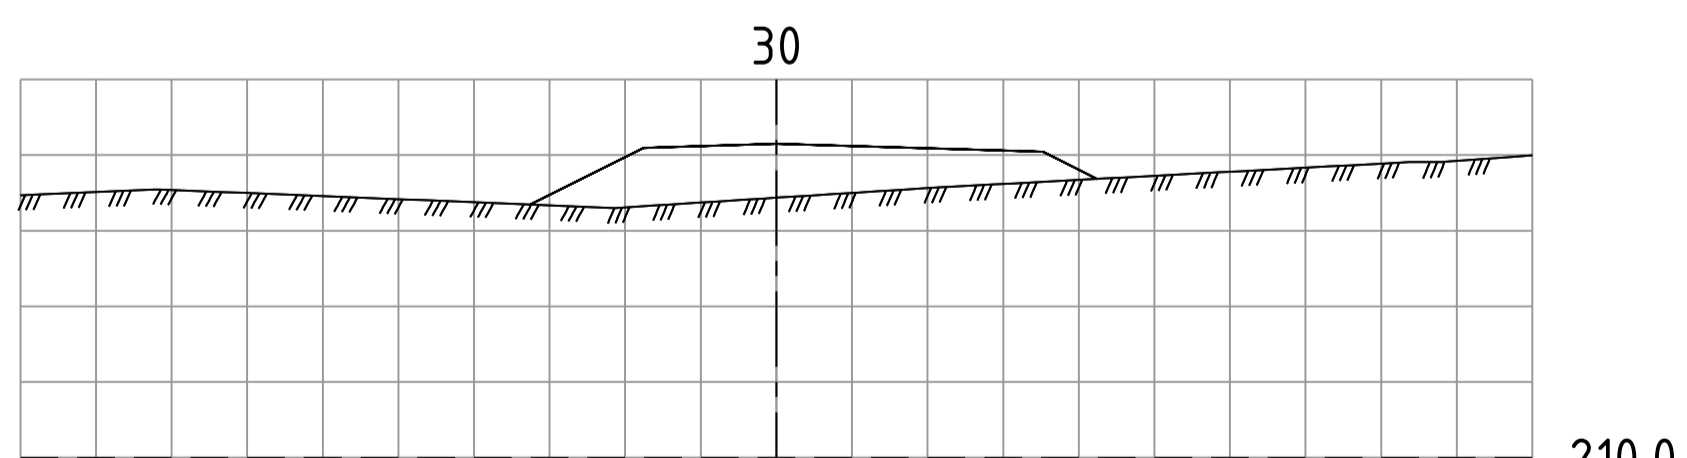
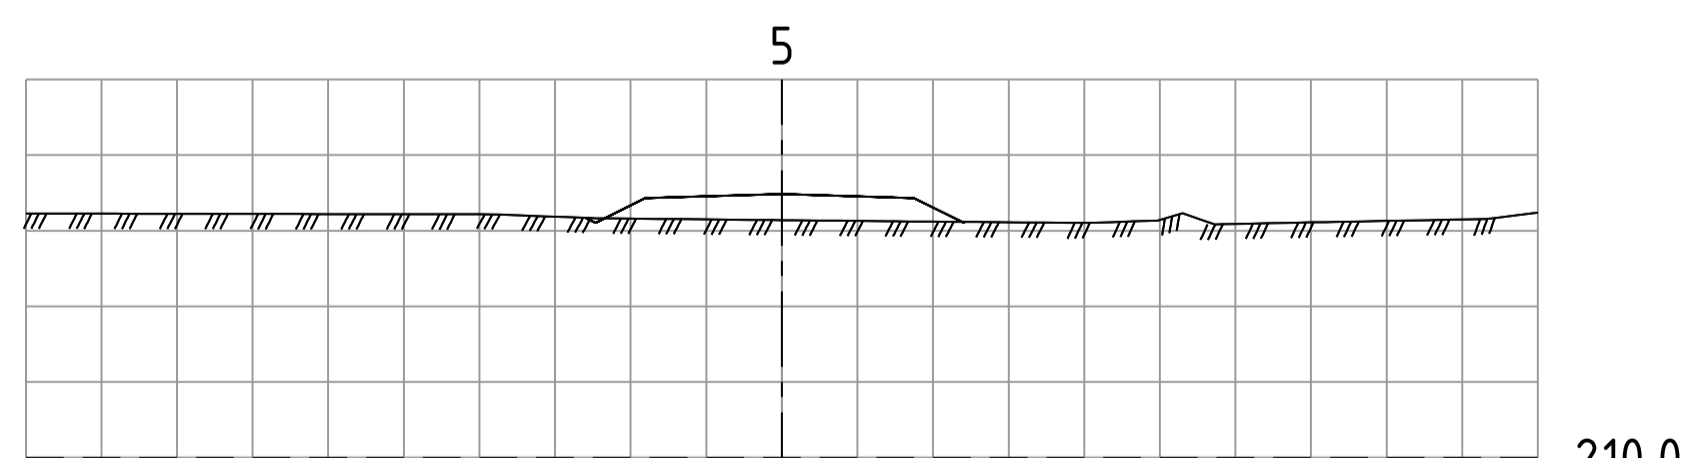
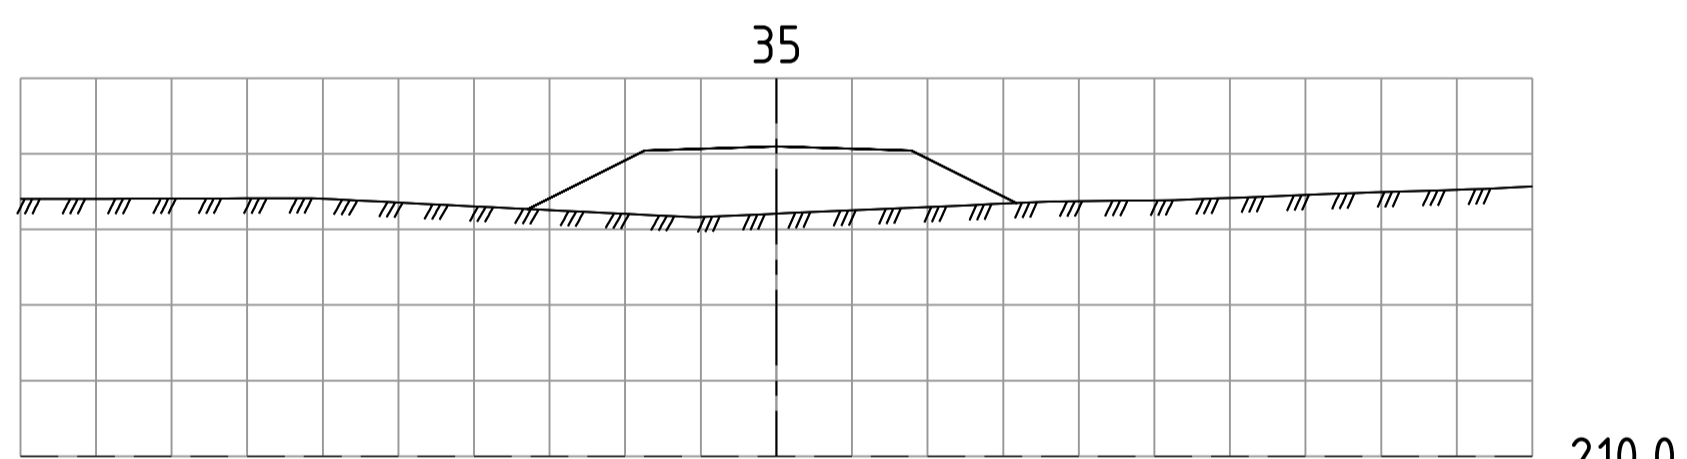
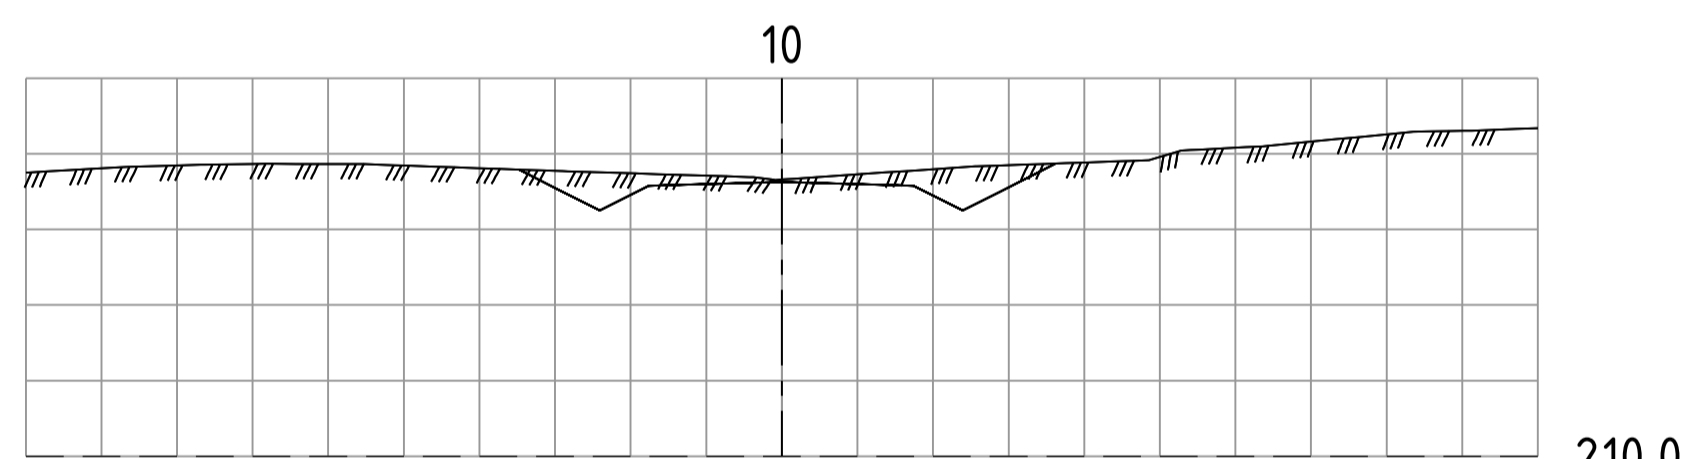











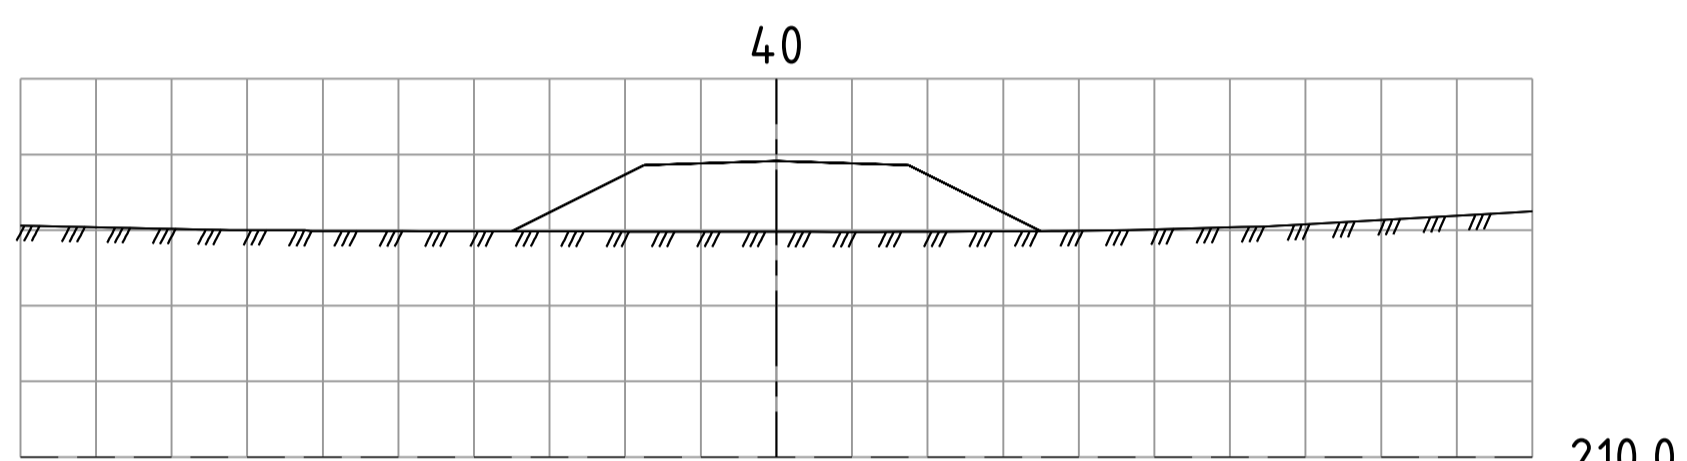


Rev.	Revisjonen gjelder	Tegnet	Kontr.	Godkjent	Dato
	Varmbobygg AS				01.07.2022
		Tegnet			MMR
		Kontr.			
		Godkjent			
Tverrsnitt f_KV		Prosjektnummer	22-0343		
Detaljregulering boligfelt Sæterbakken, felt B4a-c		Arkivreferanse			
		Erstatn. for			
		Målestokk	1:100 m		
		koordinatsystem	UTM 32, NN2000		
		Tegning nr.	U02		Rev.










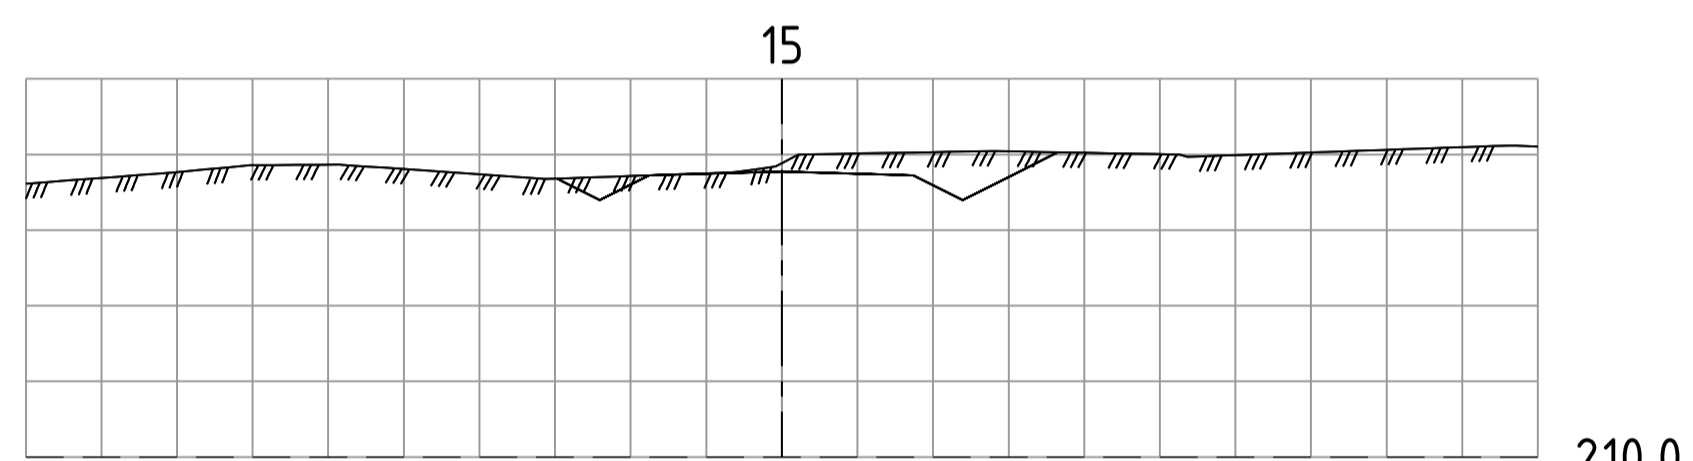


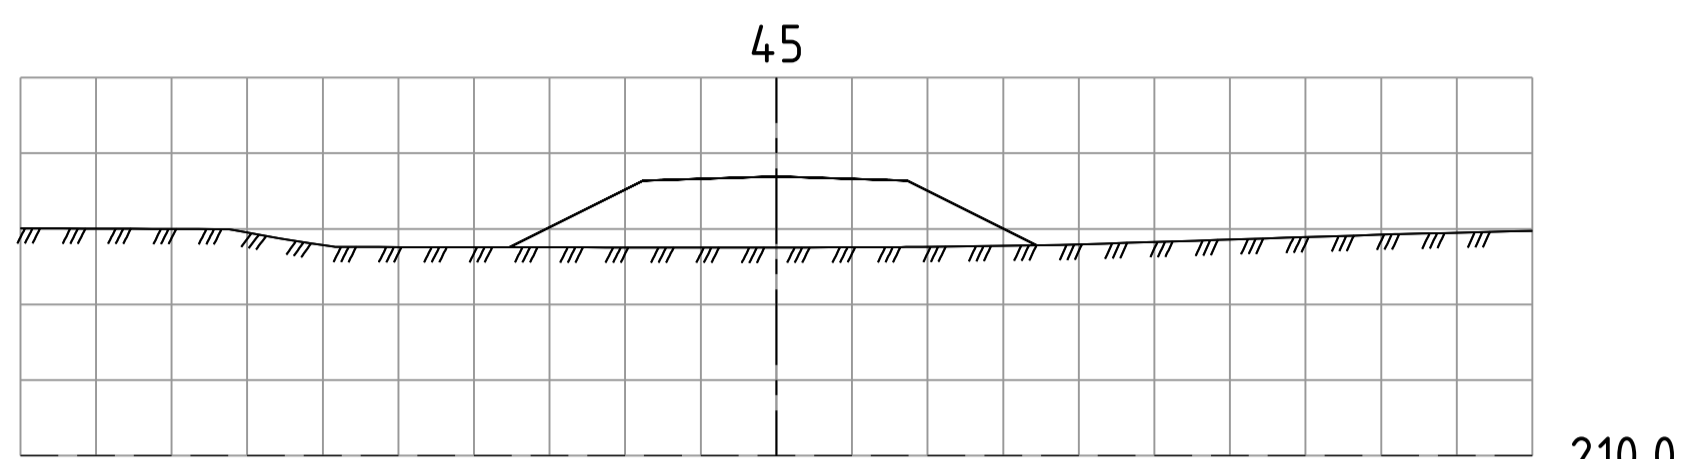

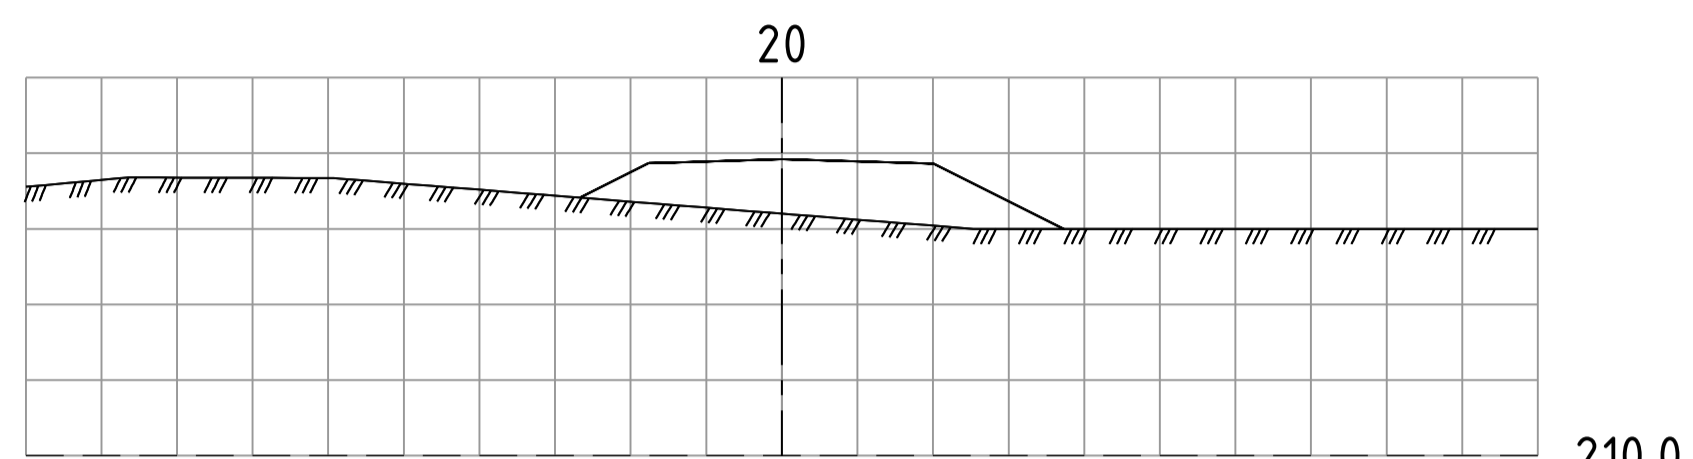

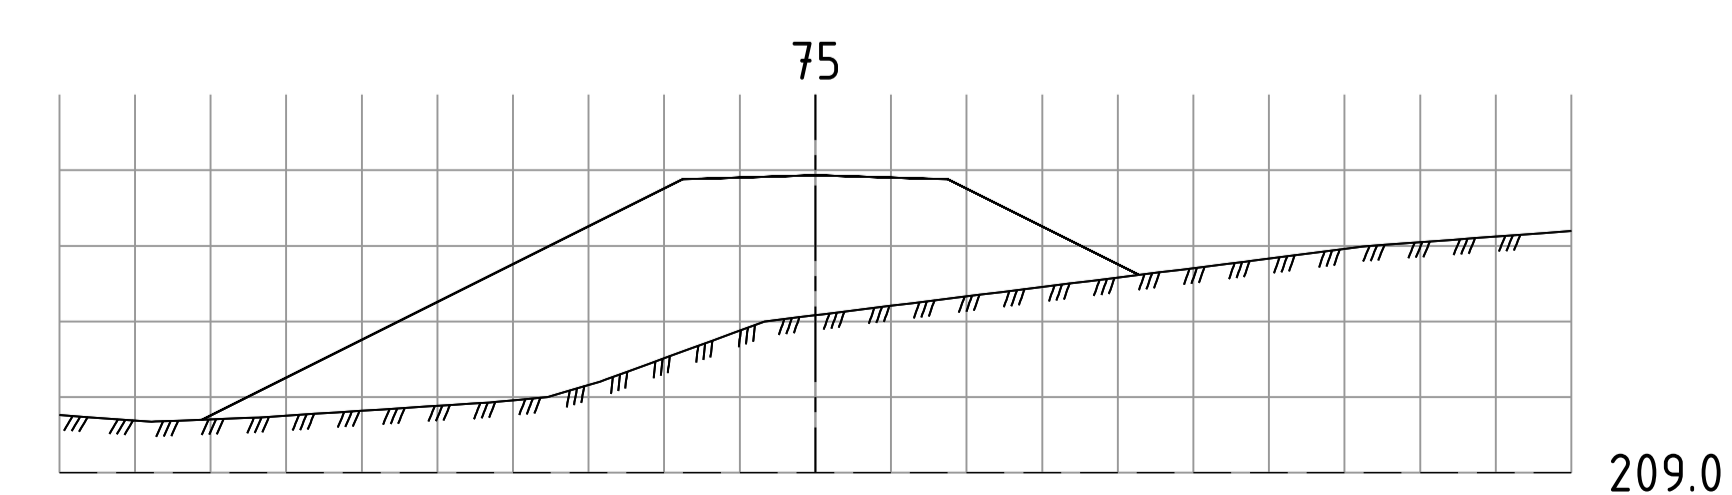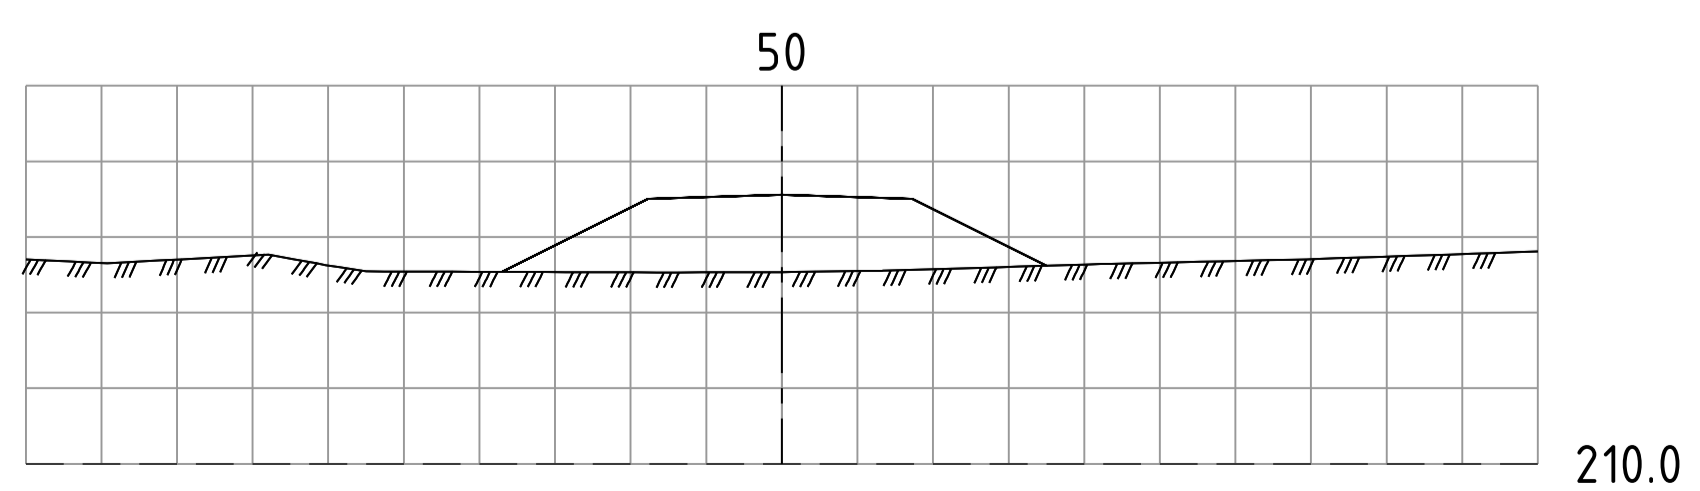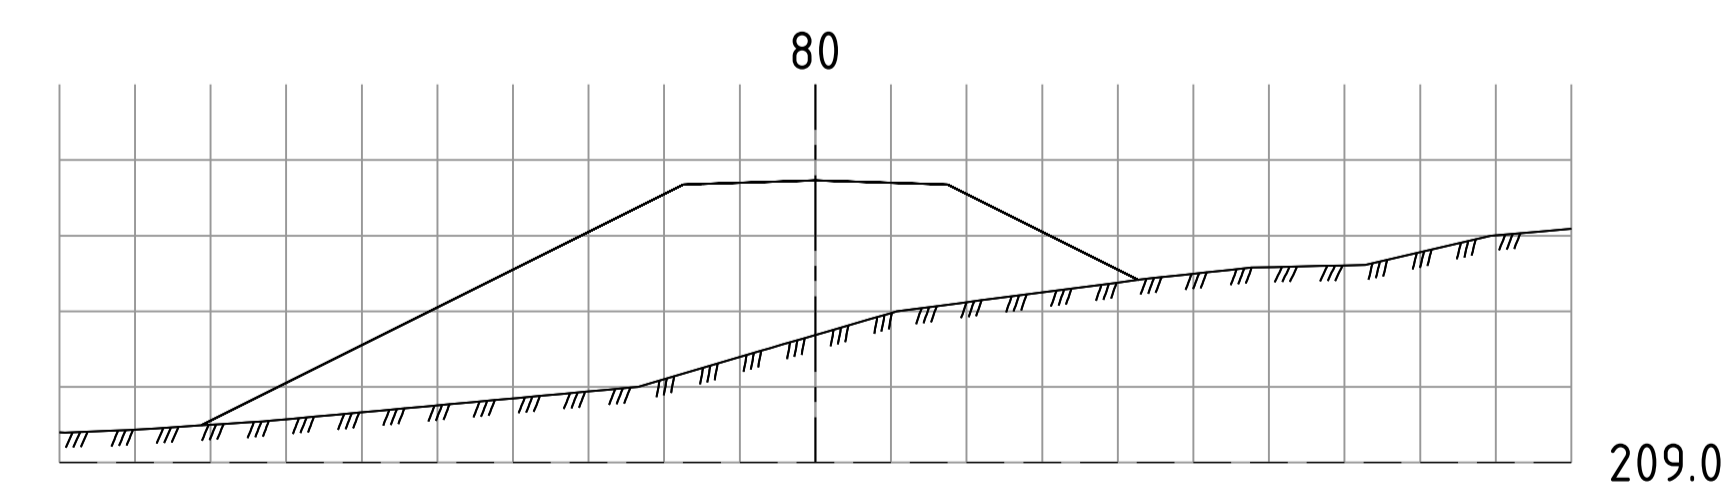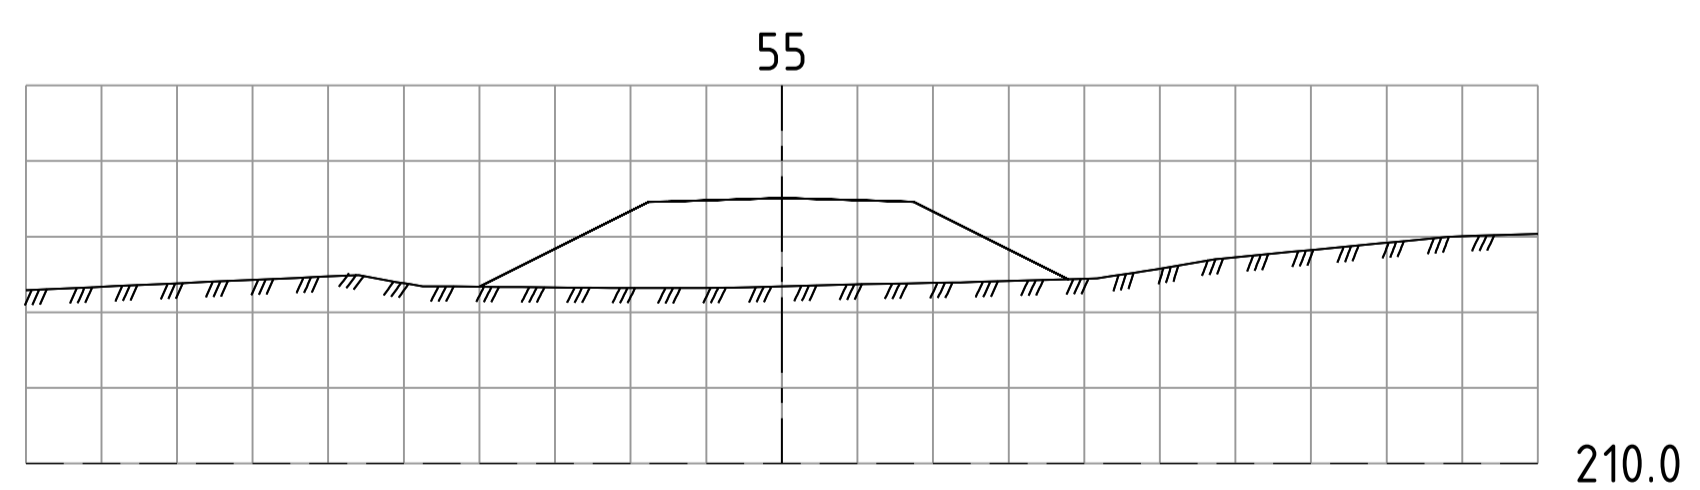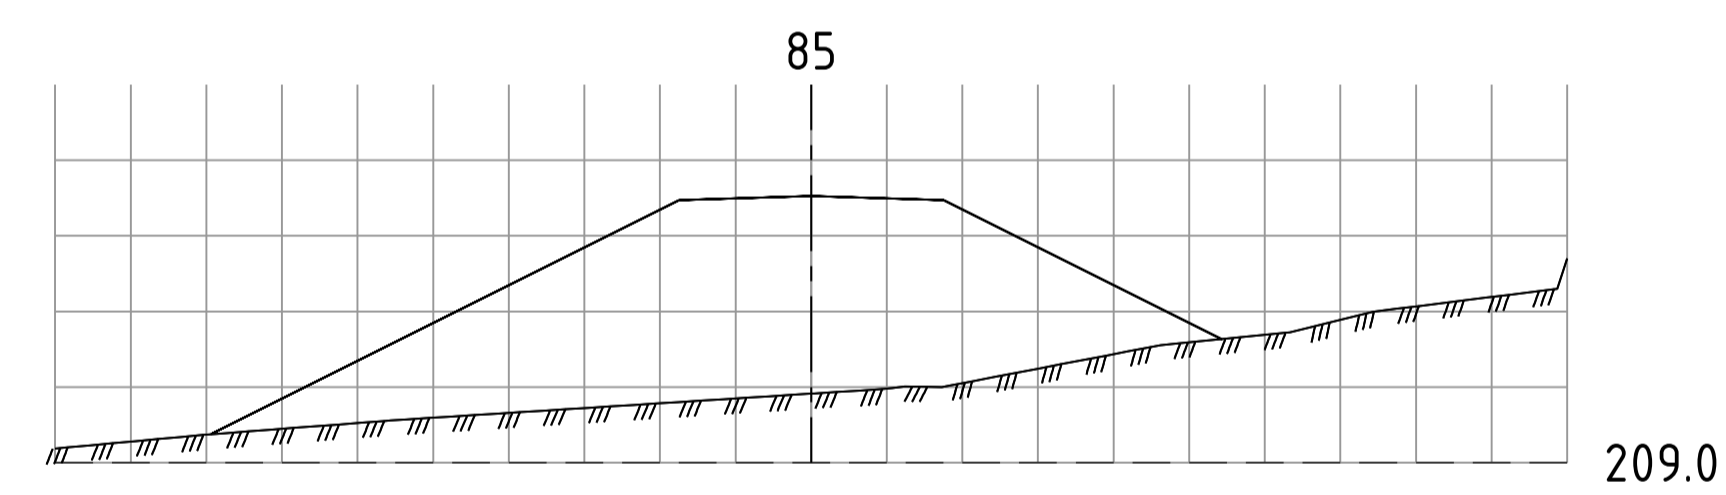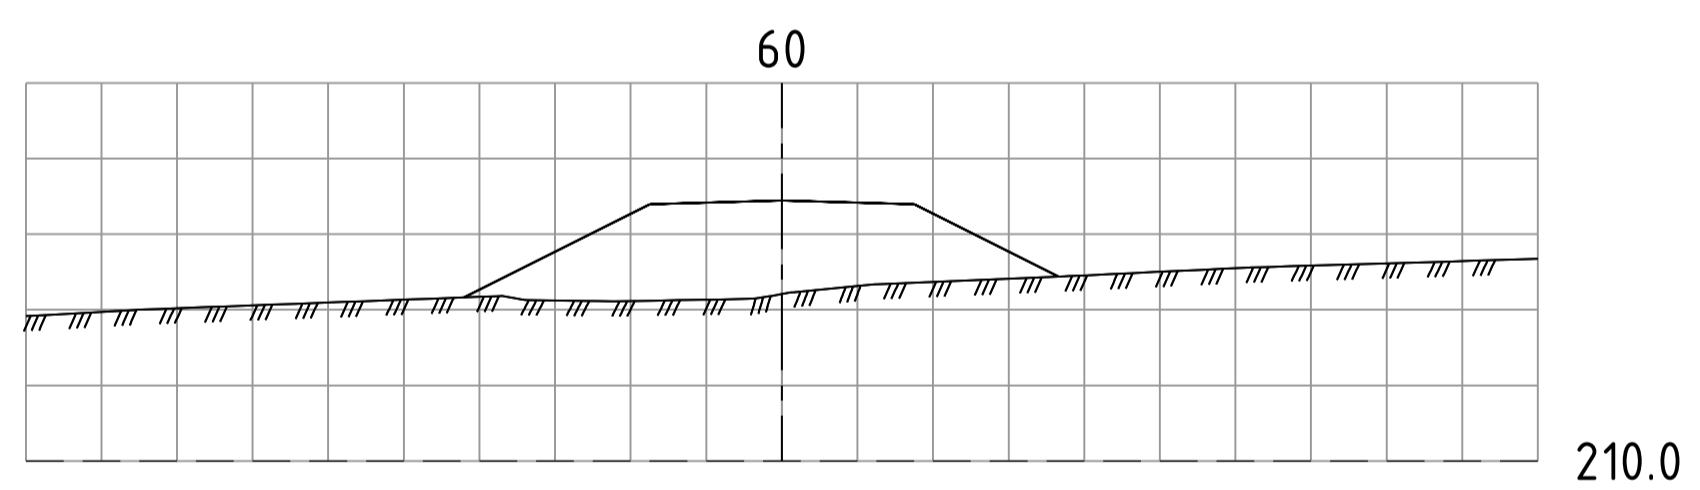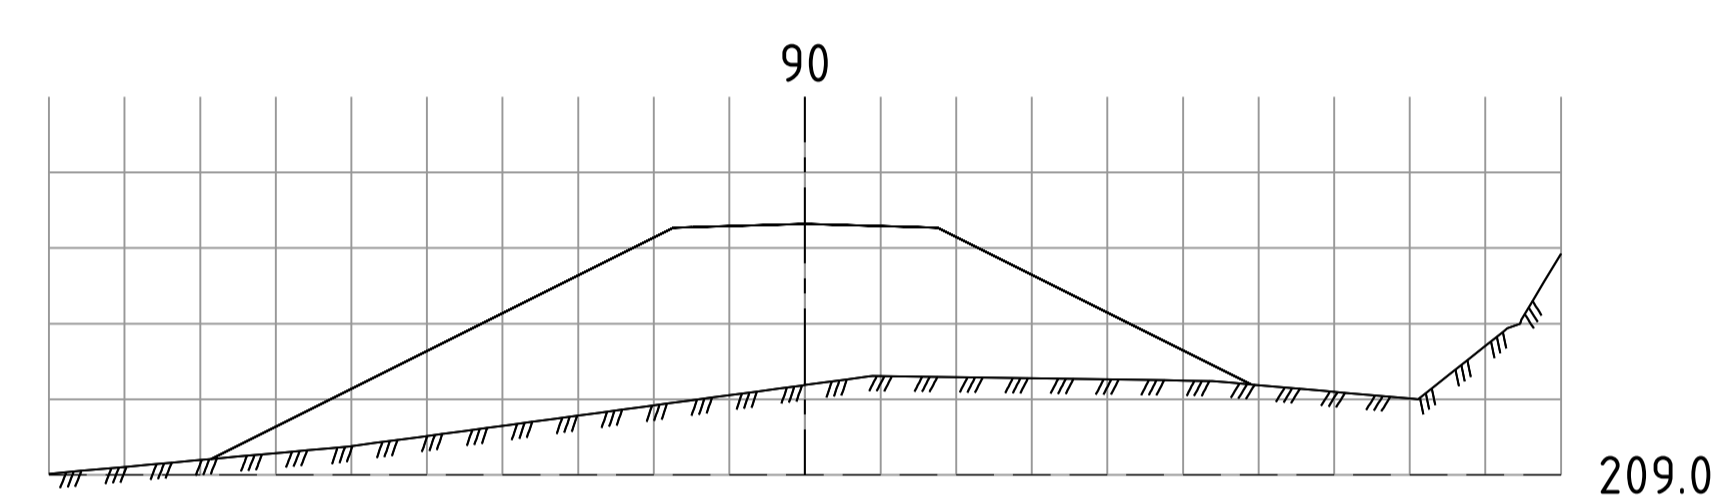
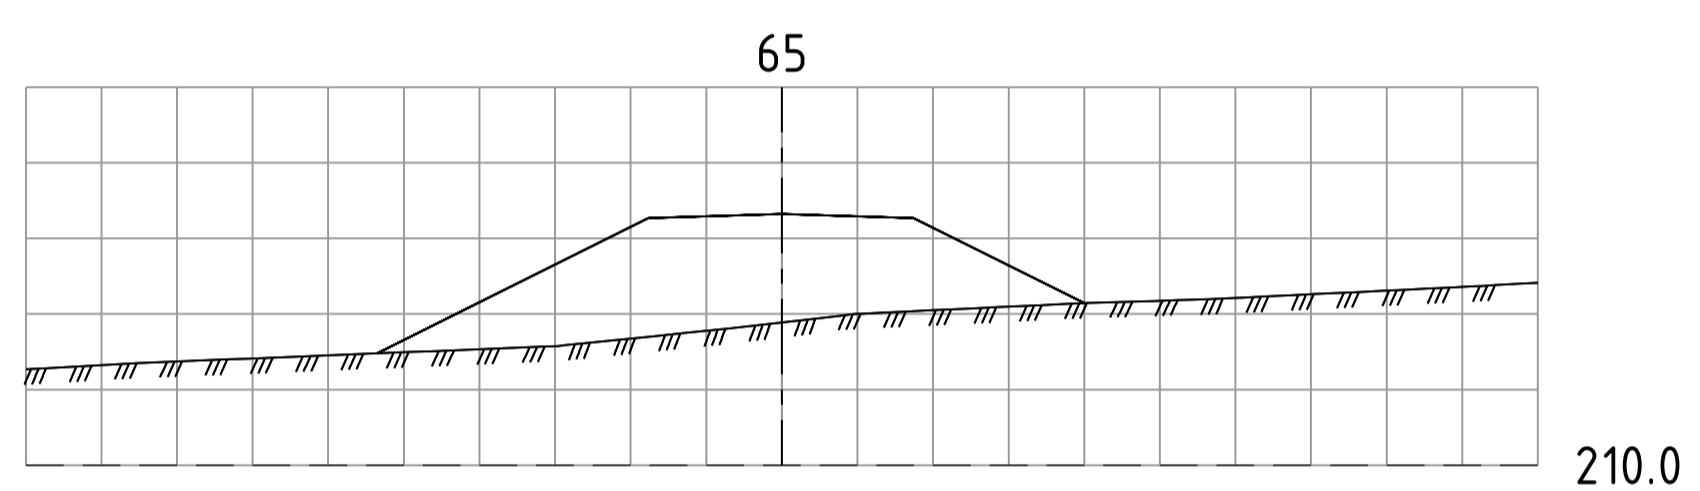
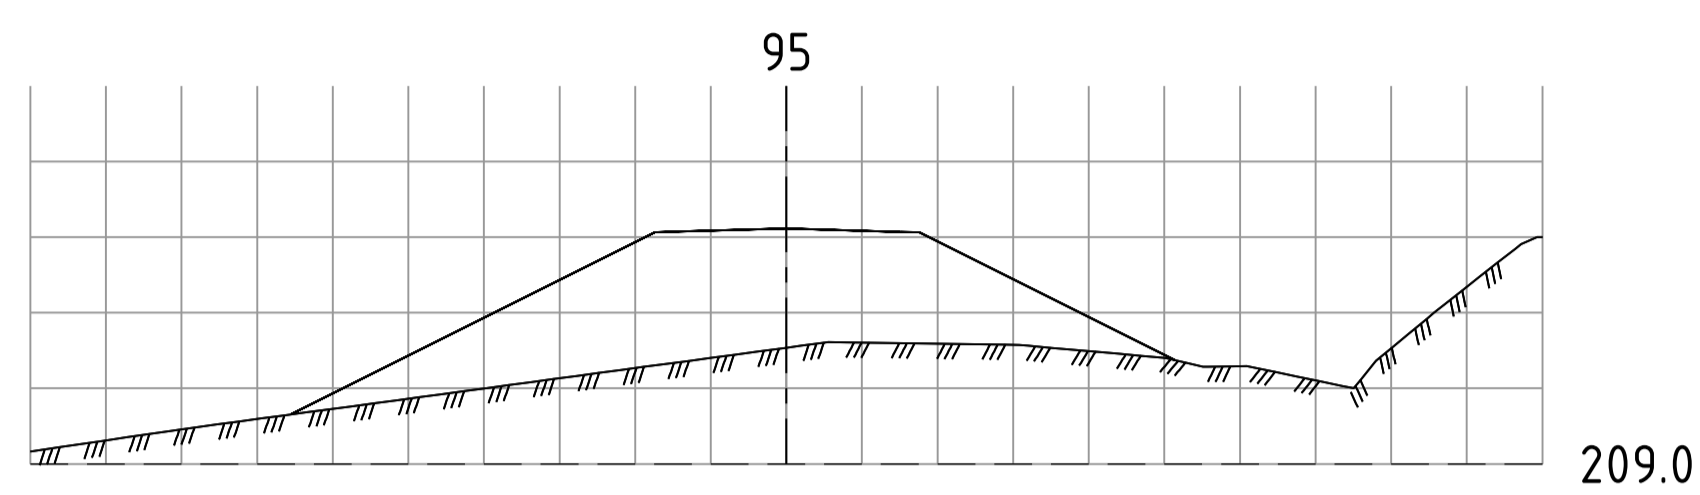
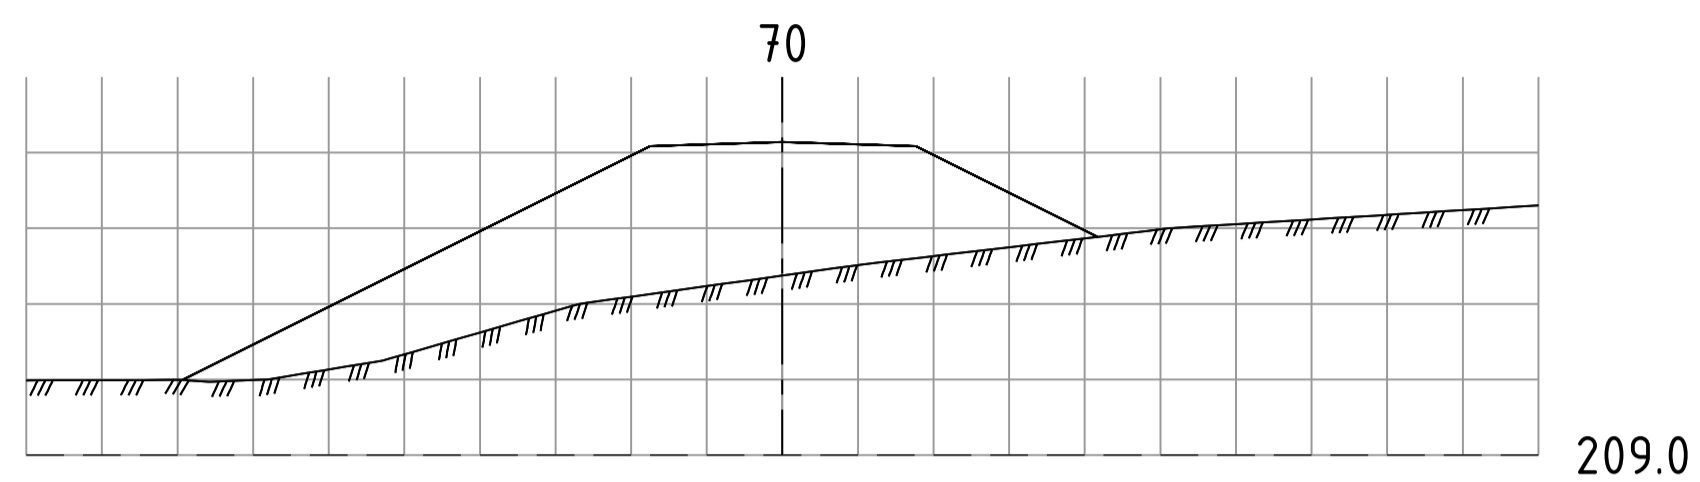
Rev.	Revisjonen gjelder	Tegnet	Kontr.	Godkjent	Dato
	Varmbobygg AS				01.07.2022
					
Tverrsnitt f_KV		Prosjektnummer 22-0343			
Detaljregulering boligfelt Sæterbakken, felt B4a-c		Arkivreferanse Erstatn. for			
					
		Målestokk	1:100 m		
		koordinatsystem	UTM 32, NN2000		
		Tegning nr.	U02		
		Rev.			



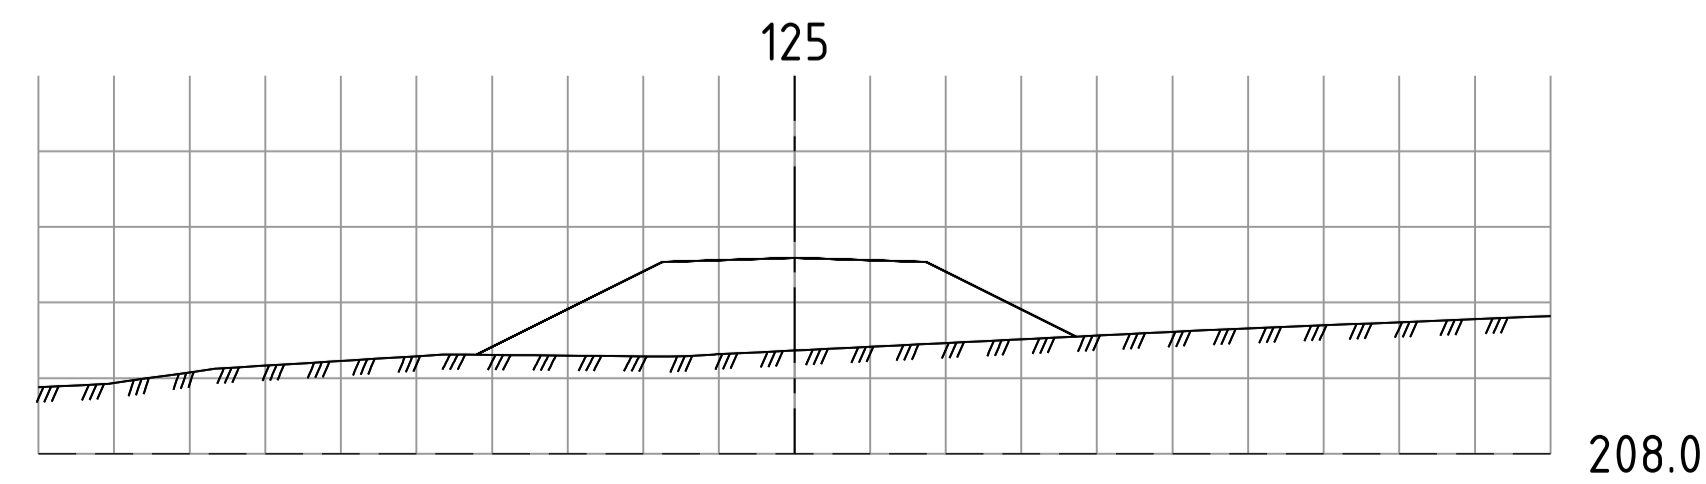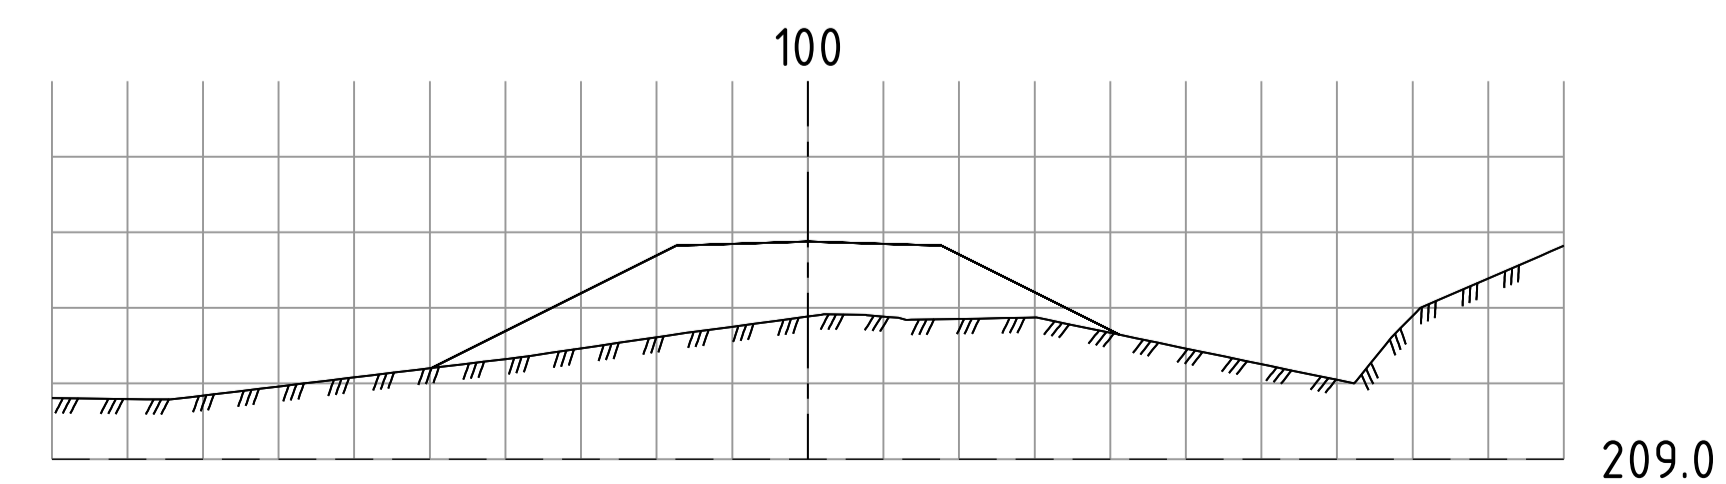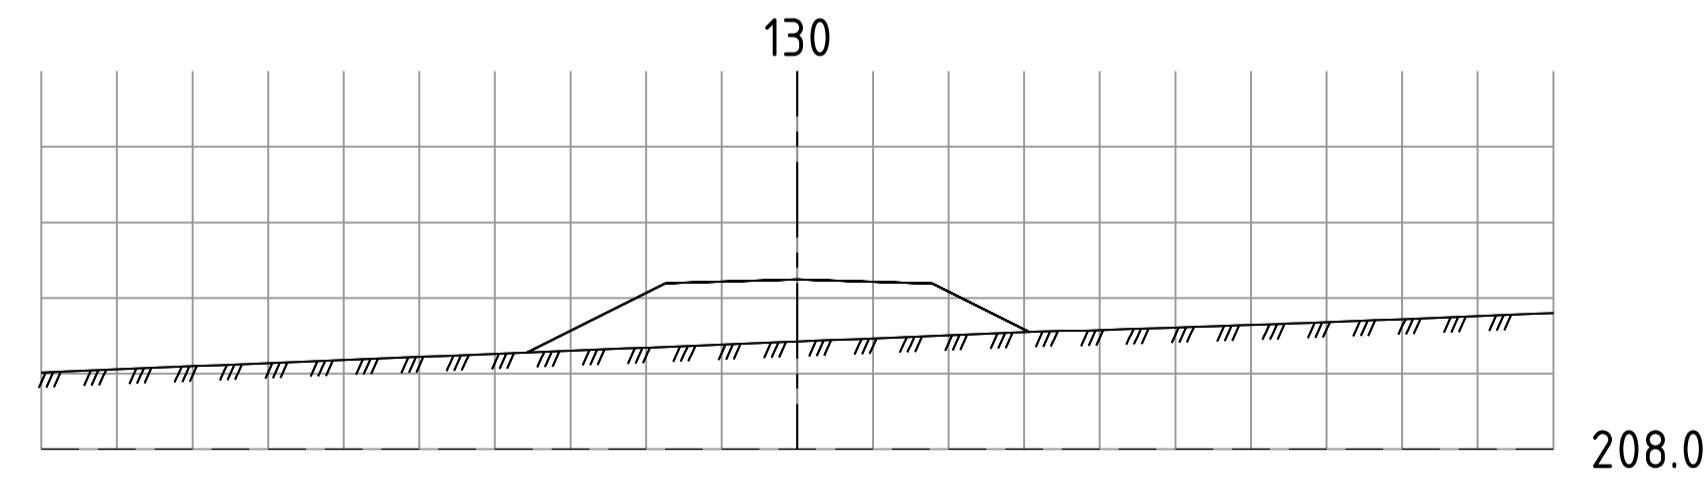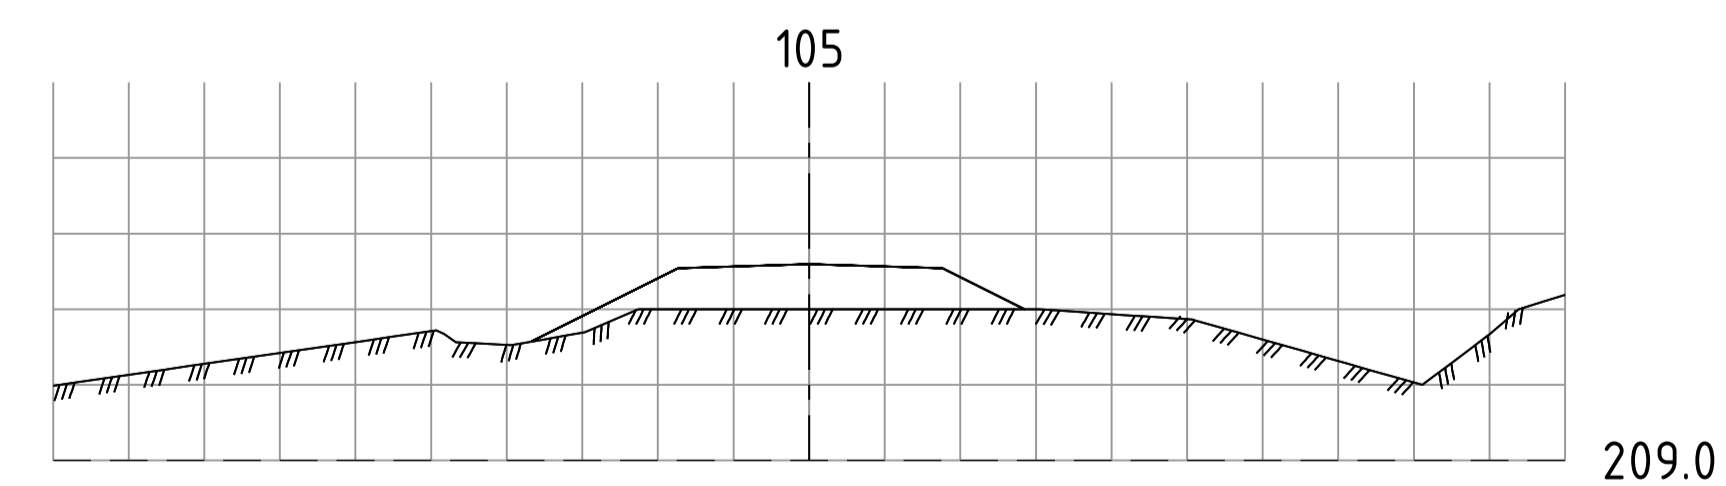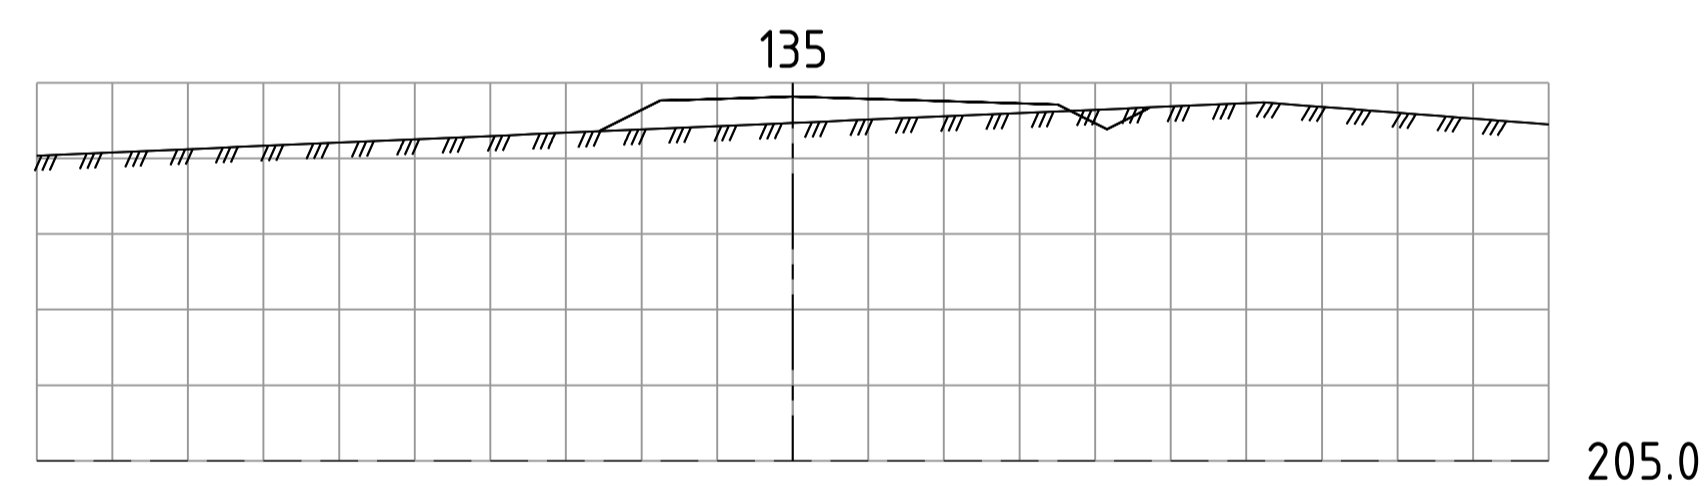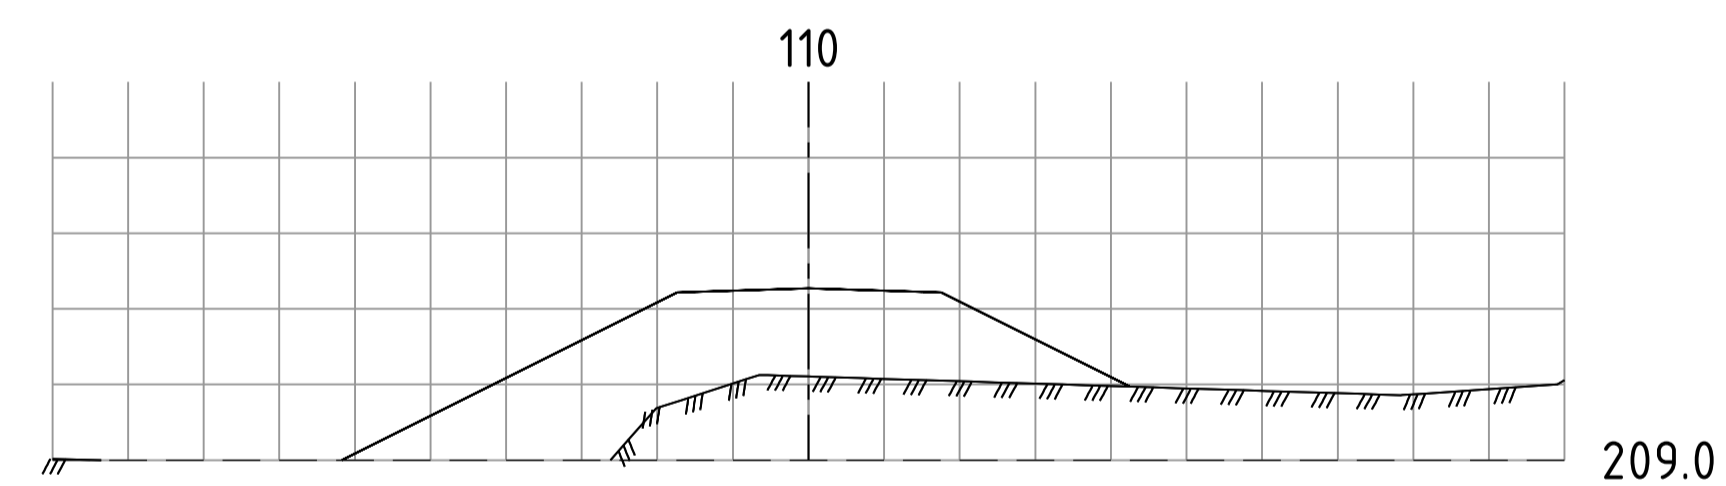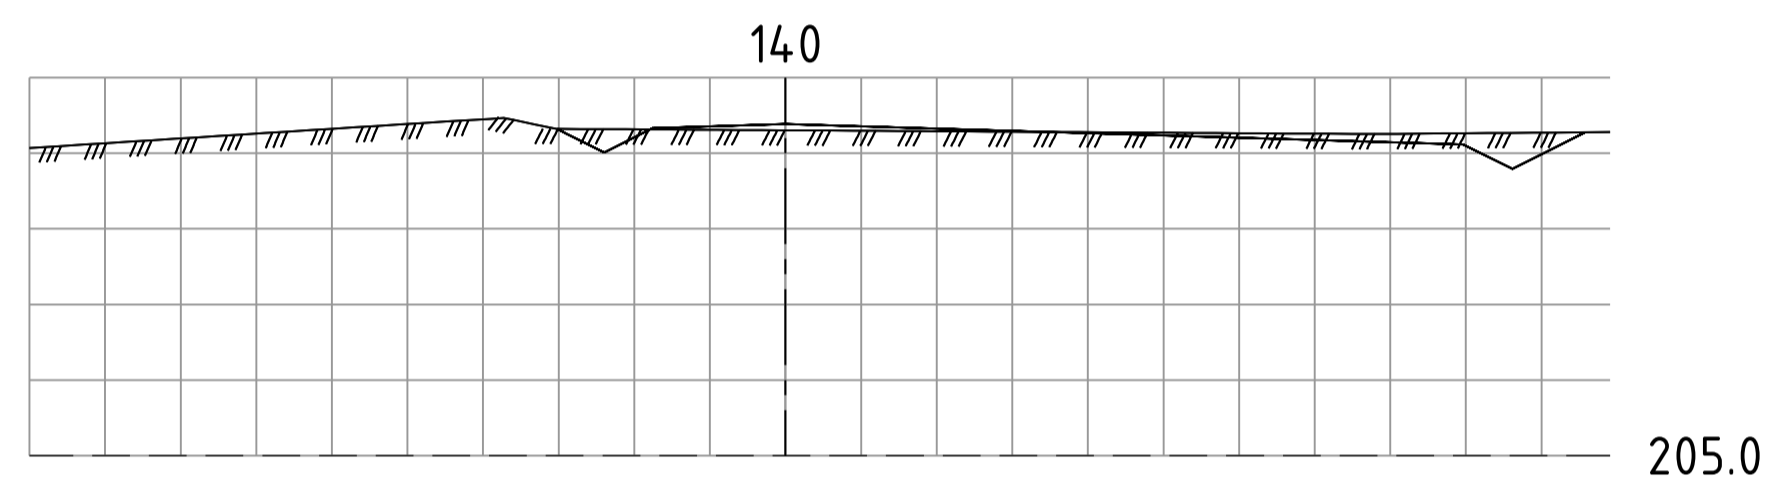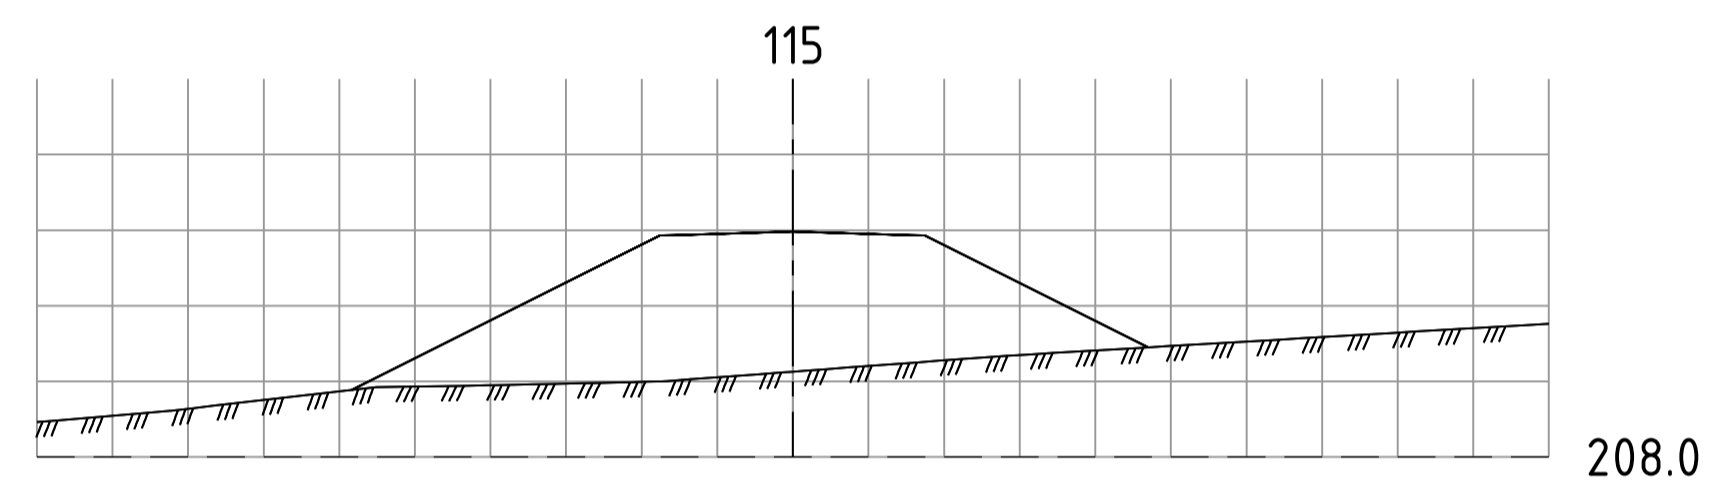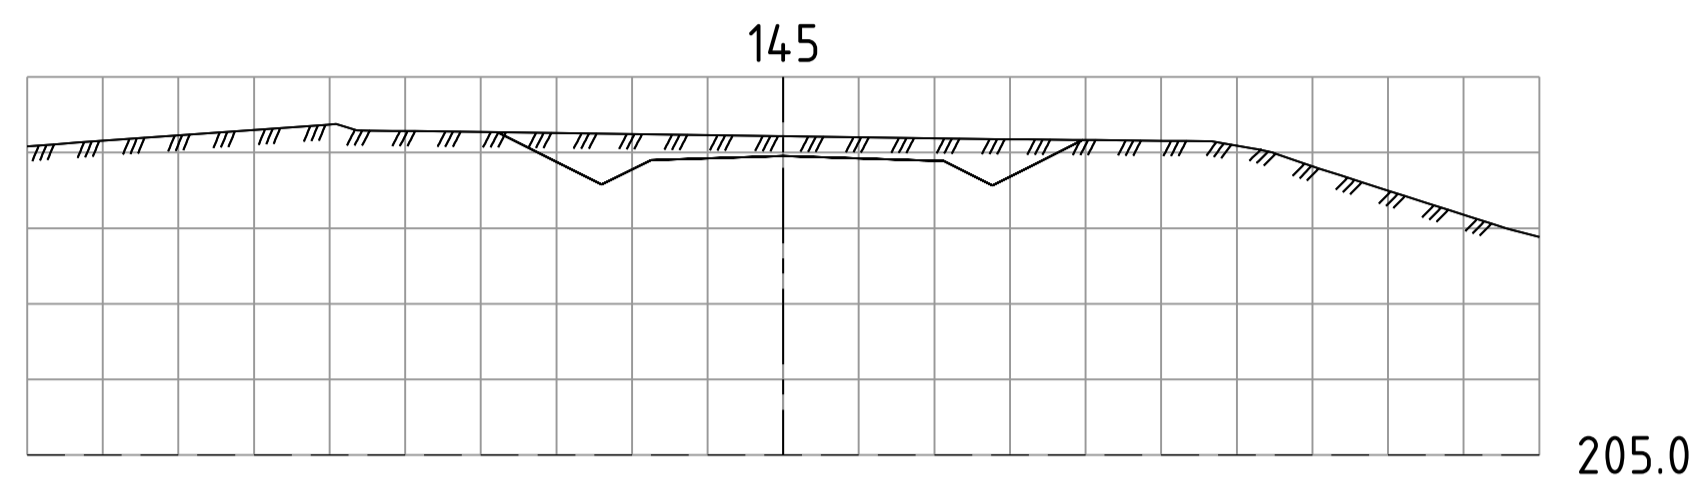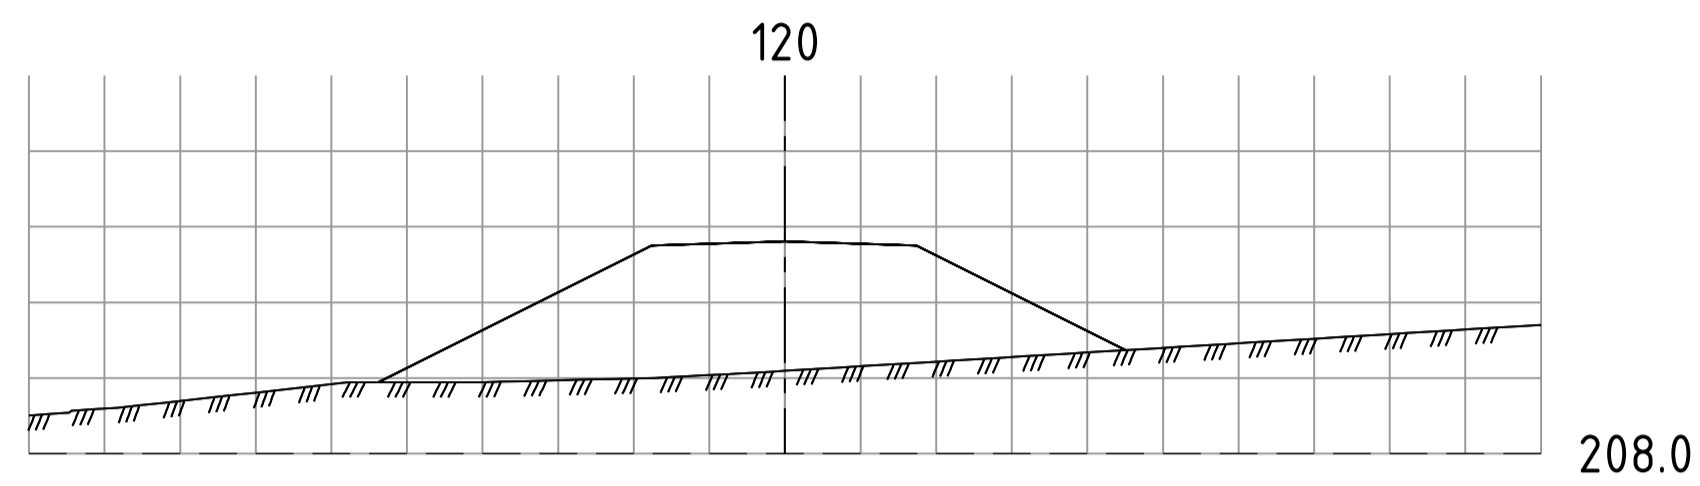

Rev.	Revisjonen gjelder	Tegnet	Kontr.	Godkjent	Dato
					01.07.2022
Varmbobygg AS				Tegnet MMR	
				Kontr.	
				Godkjent	
Tverrsnitt f_KV				Prosjektnummer 22-0343	
Detaljregulering boligfelt Sæterbakken, felt B4a-c				Arkivreferanse	
				Erstatn. for	
				Målestokk 1:100 m	
				koordinatsystem UTM 32, NN2000	
		Tegning nr. U03		Rev.	

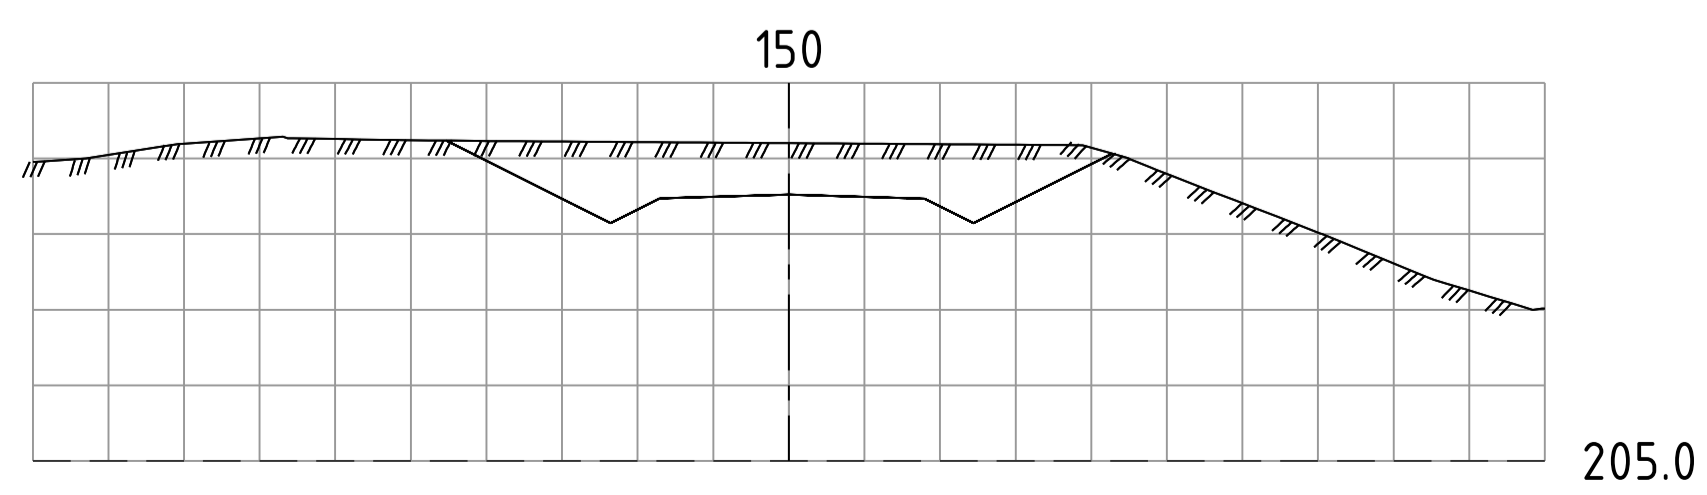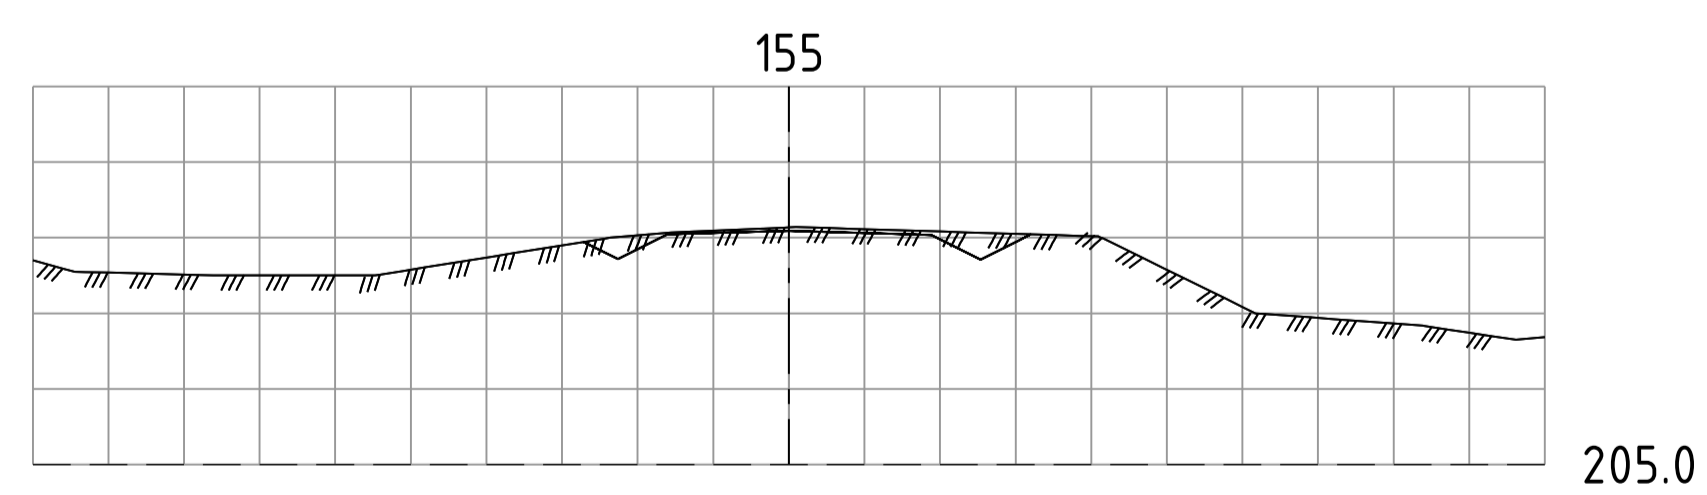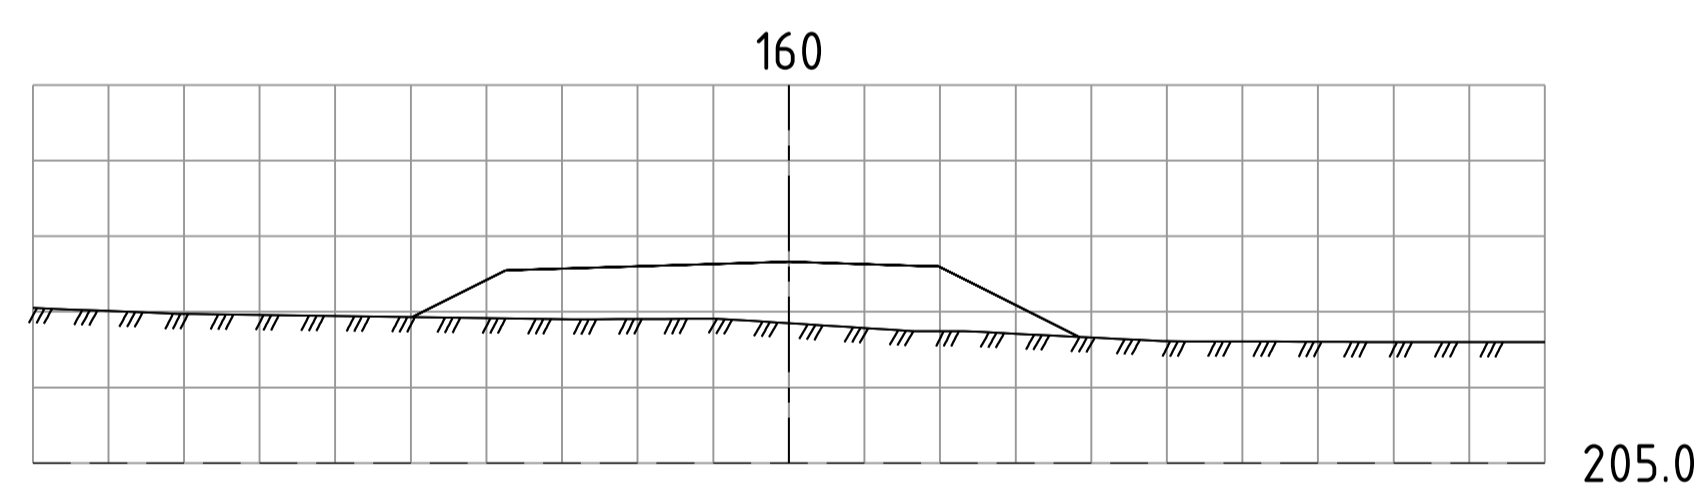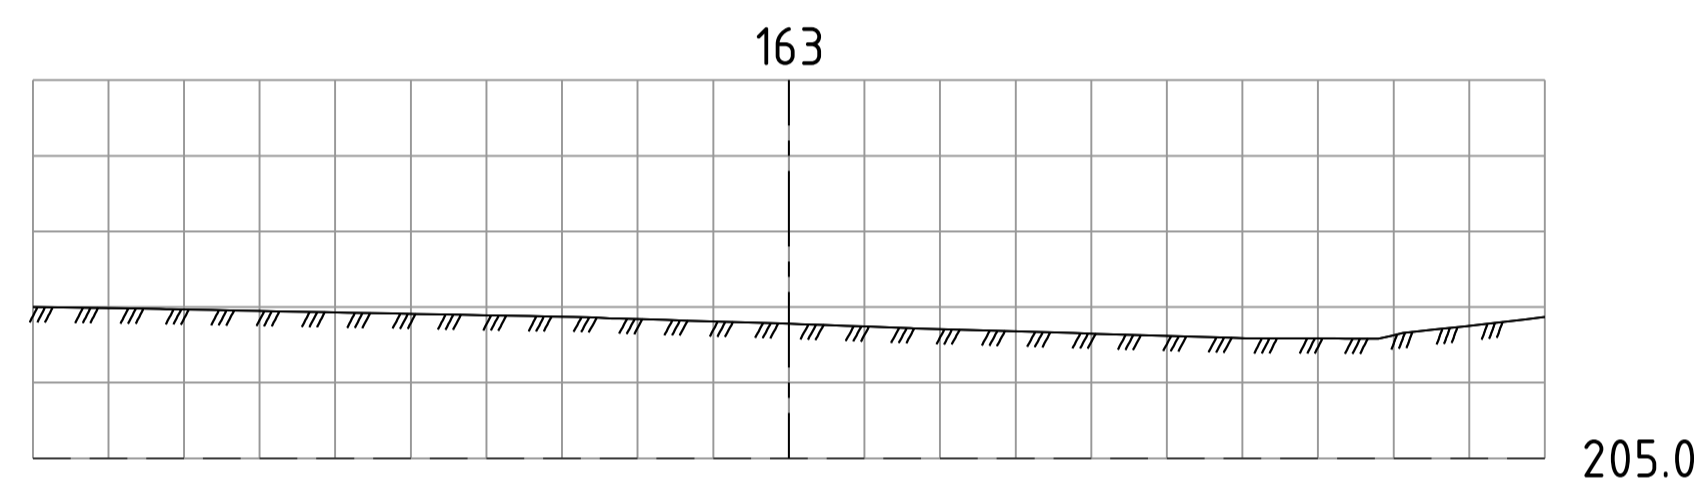

Rev.	Revisjonen gjelder	Tegnet	Kontr.	Godkjent	Dato
					01.07.2022
Varmbobygg AS				Tegnet MMR	
				Kontr.	
				Godkjent	
Tverrsnitt f_KV				Prosjektnummer 22-0343	
Detaljregulering boligfelt Sæterbakken, felt B4a-c				Arkivreferanse	
				Erstatn. for	
				Målestokk 1:100 m	
				koordinatsystem UTM 32, NN2000	
				Tegning nr. U04	
				Rev.	



Rev.	Revisjonen gjelder	Tegnet	Kontr.	Godkjent	Dato
					01.07.2022
Varmbobygg AS					
Tverrprofil f_KV					
Detaljregulering boligfelt Sæterbakken, felt B4a-c		Prosjektnummer: 22-0343 Arkivreferanse: Erstatn. for: Målestokk: 1:100 m koordinatsystem: UTM 32, NN2000 Tegning nr.: U05			
				Rev.	

Linje f_KV

215

210



H.O.H

Profil nr.

Hor.Kurv.

Profil h.



Terreng h.

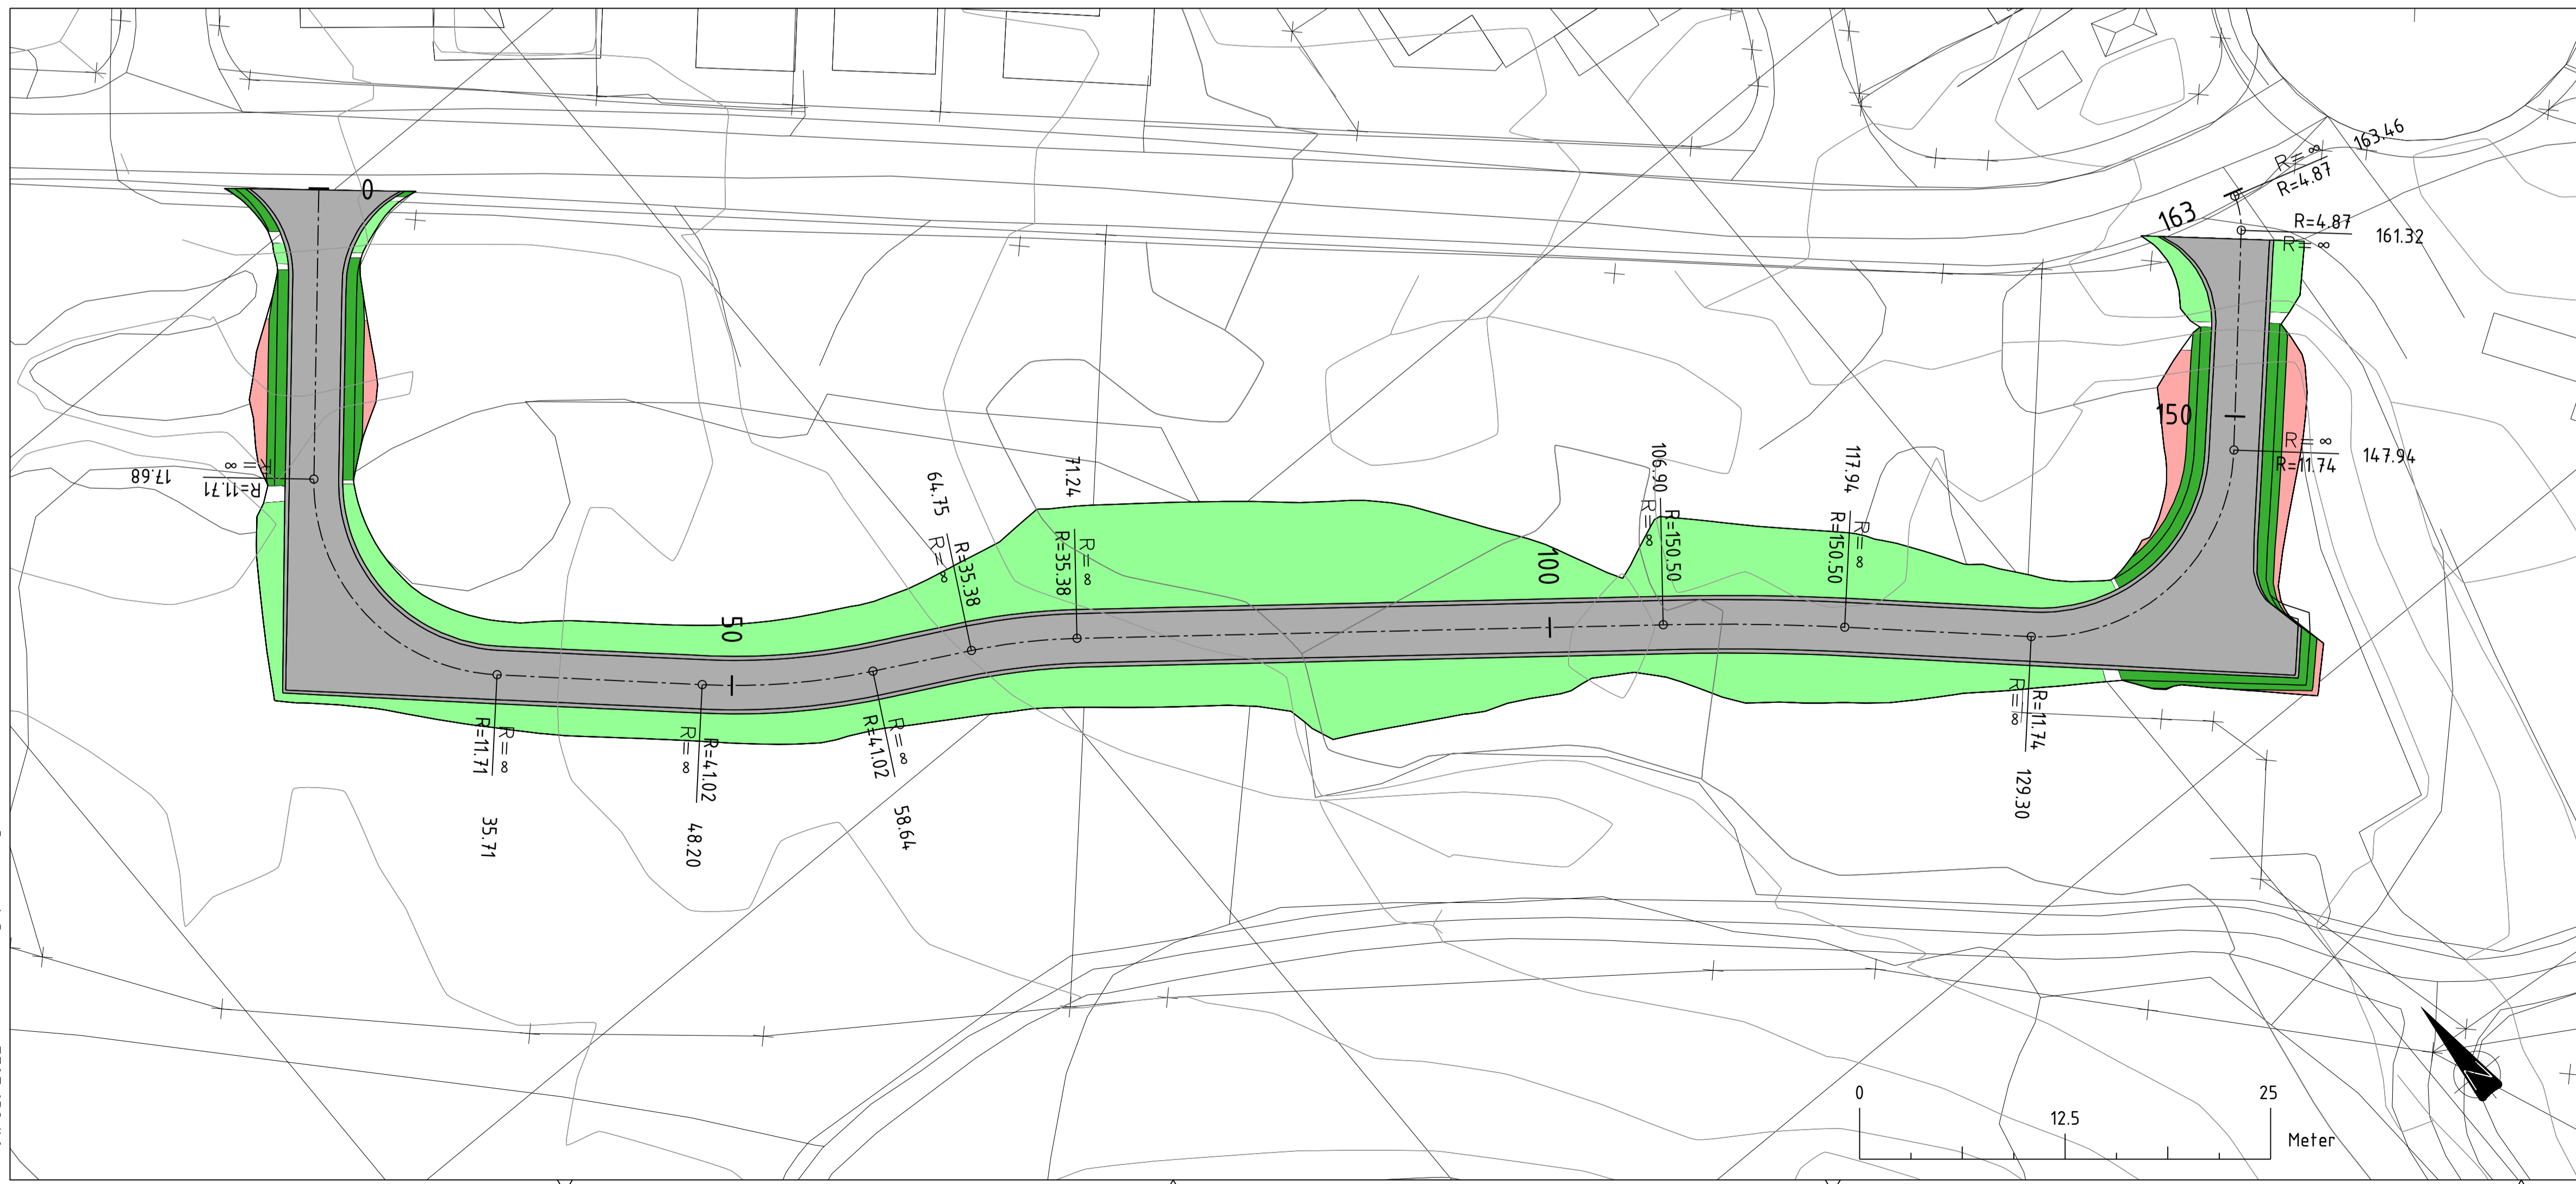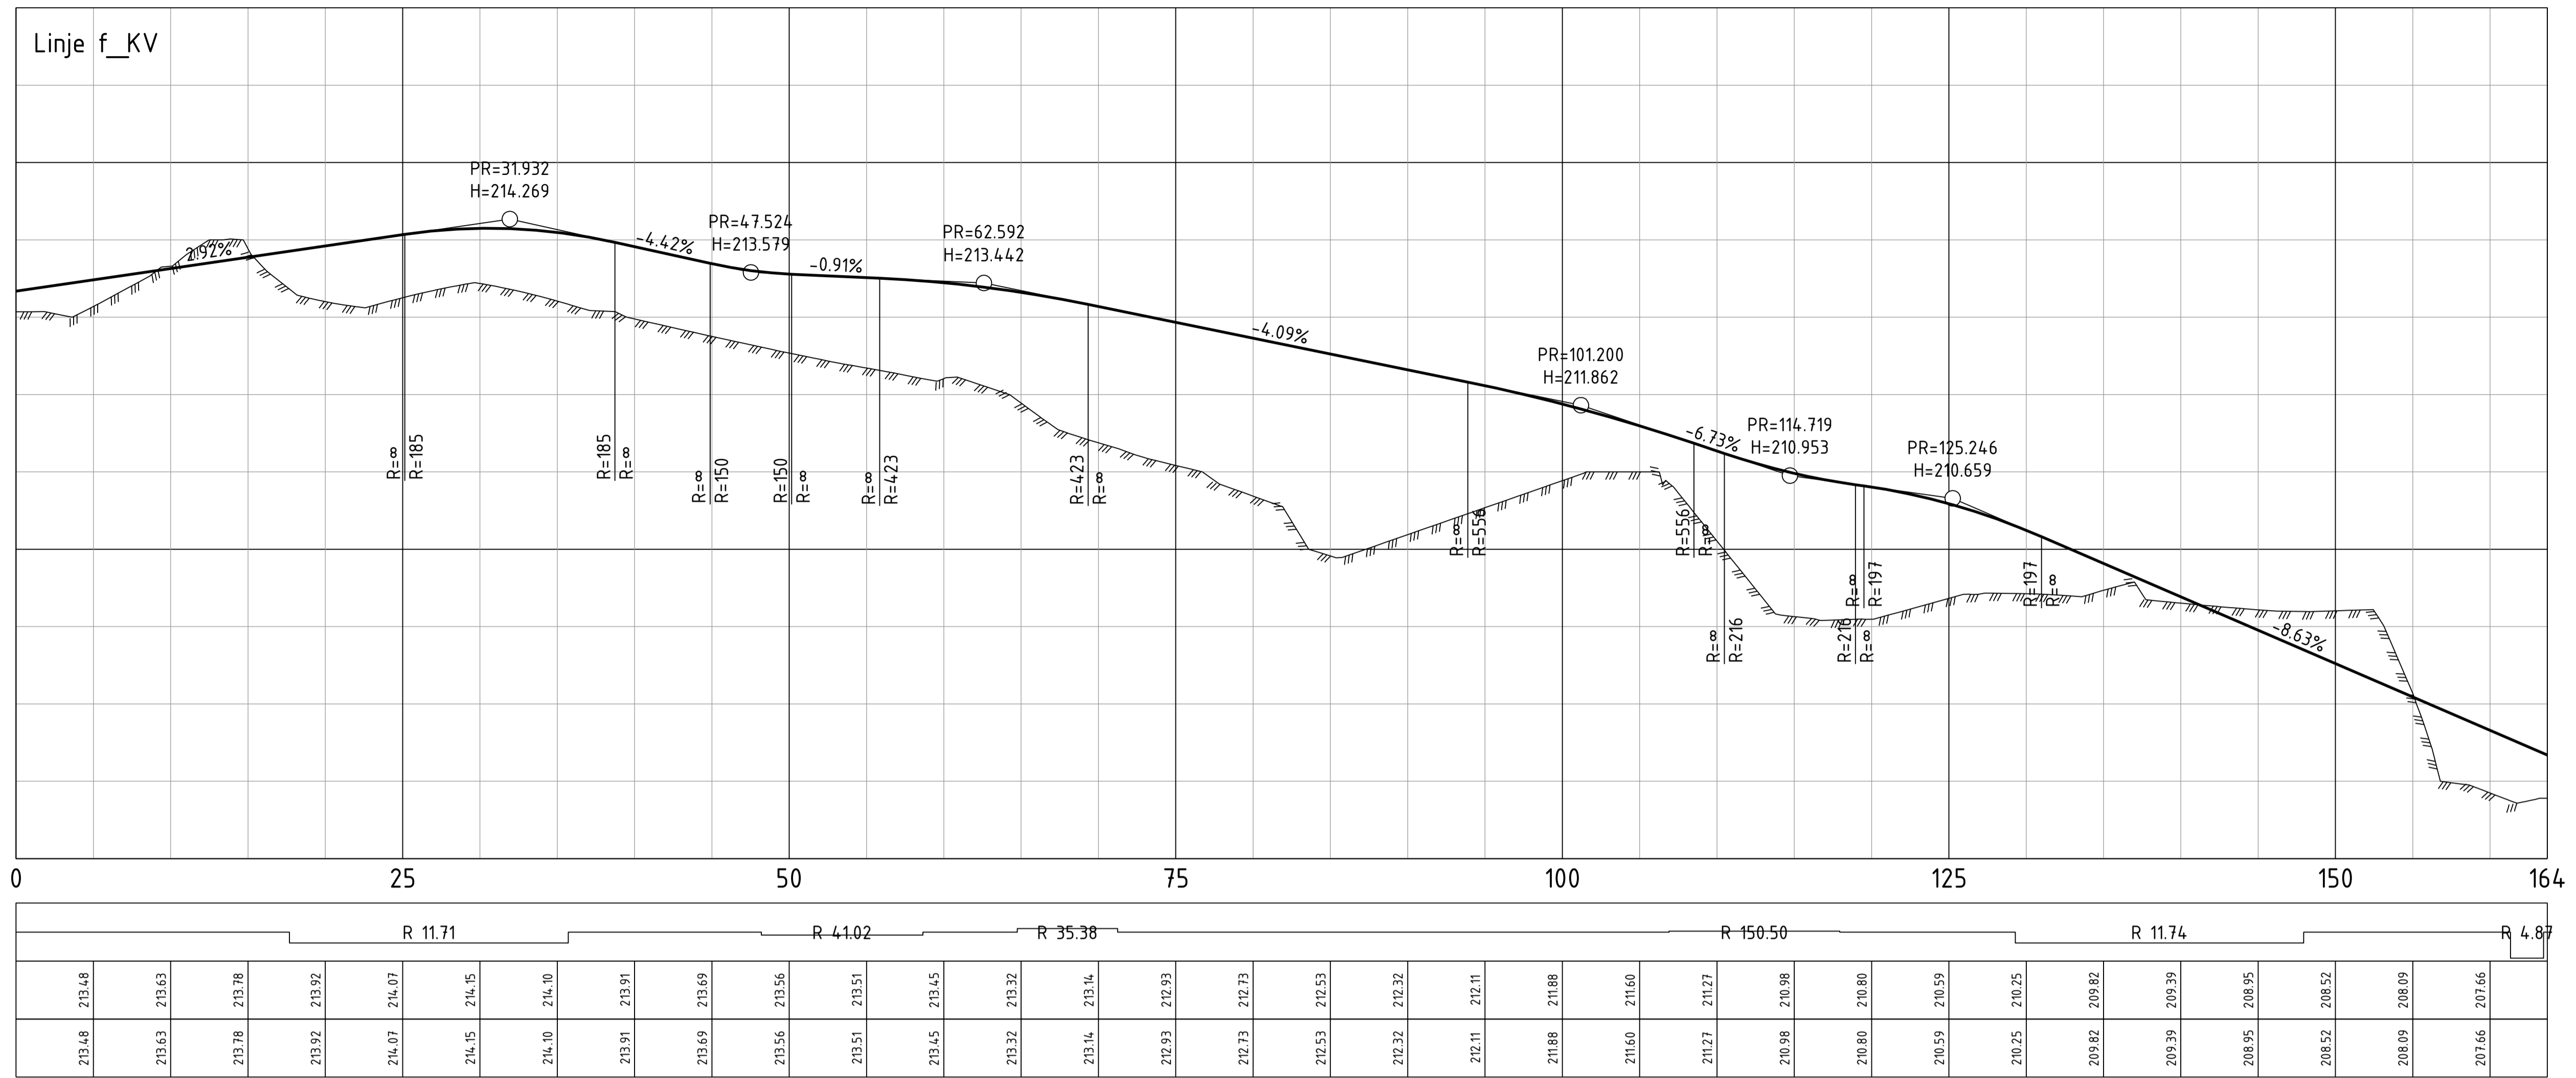

Tegnforklaring

- Skjæring
- Fylling
- Grøft
- Kjørebane


Rev.	Revisjonen gjelder	Tegnet	Kontr.	Godkjent	Dato
	Varmbobygg AS				30.06.2022
		Tegnet	Kontr.	Godkjent	MMR
Plan og profil f_KV		Prosjektnummer		22-0343	
Detaljregulering boligfelt Sæterbakken, felt B4a-c		Arkivreferanse		Erstatn. for	
		Målestokk		1:250 m	
		koordinatsystem		UTM 32, NN2000	
		Tegning nr.		Rev.	

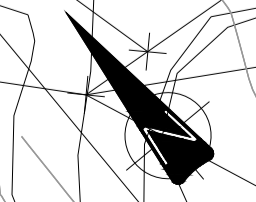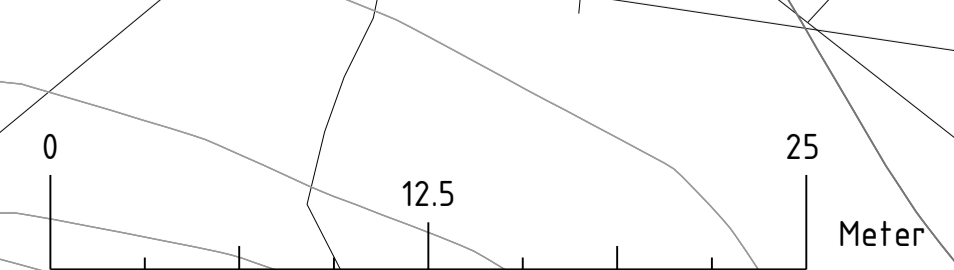

01. Jul. 2022 Tverrsnitt.dwg



12.5 25
Meter

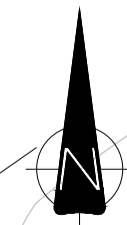

Rev.	Revisjonen gjelder	Tegnet	Kontr.	Godkjent	Dato
	Varmbobygg AS				01.07.2022
		Tegnet	Kontr.	Godkjent	MMR
	Tverrsnitt linjer f_KV	Prosjektnummer	22-0343		
	Detaljregulering boligfelt Sæterbakken, felt B4a-c	Arkivreferanse			
		Erstatn. for			
		Målestokk	1:250 m		
		koordinatsystem	UTM 32, NN2000		
		Tegning nr.	U01		
		Rev.			

