

### Tegnforklaring

#### Reguleringsplan PBL 2008

##### §12-5. Nr. 1 - Bebyggelse og anlegg

**B** Boligbebyggelse (1110)

##### §12-5. Nr. 2 - Samferdselsanlegg og teknisk infrastruktur

**KV** Kjøreveg (2011)

**FO** Fortau (2012)

**GG** Gangveg/gangareal/gågate (2016)

##### §12-6 - Hensynssoner

**H140.1** Frisikt utkjøring (140)


**H140.2** Frisikt gang- og sykkelvei (140)

#### Linjesymbol

- Plangrense
- Formålgrense
- Byggegrense (1211)
- Grense for sikringszone
- Regulert høydekurve
- Måle og avstandslinje (1259)

#### Punktsymboler

- Avkjørsel - både inn og utkjøring (1242)

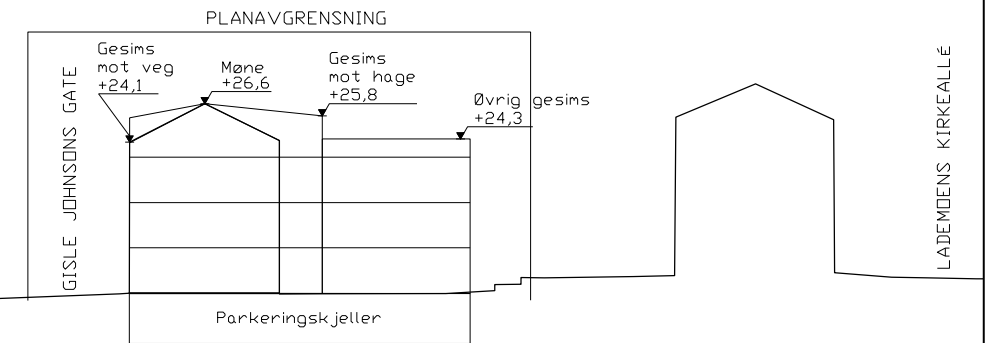

Koordinatsystem: UTM sone32 euref89      Kartuttrekk pr dato: 02.11.2022      Ekvidistanse 1m  
 Høydereferanse: NN 2000      Kilde: Norkart

## TRONDHEIM KOMMUNE

### Detaljregulering av Gisle Johnsons gate 5

MÅLESTOKK:  
**1:500 (A3)**

KARTBLAD:

REVISJONER	DATO	SIGN.	DATO	SIGN.
Oppd. kartgrunnlag. Endret veibane, fortausbredde og tilført frisikt. Tilført snitt.	02.11.2022	RO		
	09.12.2022	RO		

SAKSBEHANDLING I FØLGE PLAN- OG BYGNINGSLOVEN	DATO	SIGN.
Kunngjøring vedrørende reguleringsarbeidet	23.04.2021	JS

Forslagsstiller:	TEGNET	REGULERINGSPLAN NR.
	RO	r20210027
Tiltakshaver: Trondheim Eiendomsselskap AS	SAKSBEH.	ARKIVNR.

DATO: 06.05.2022      Kommunens saksnr: 20/72239