


X:\tronoppdrag\Tromheim\5208917\BIM\Veg\kml\lay_Sporing_Datpe.dwg - Markief - Plottet: 2023-03-16, 15:55:55 - XREF = Avkjørsel_Ordnid, Skisse_atl_1"

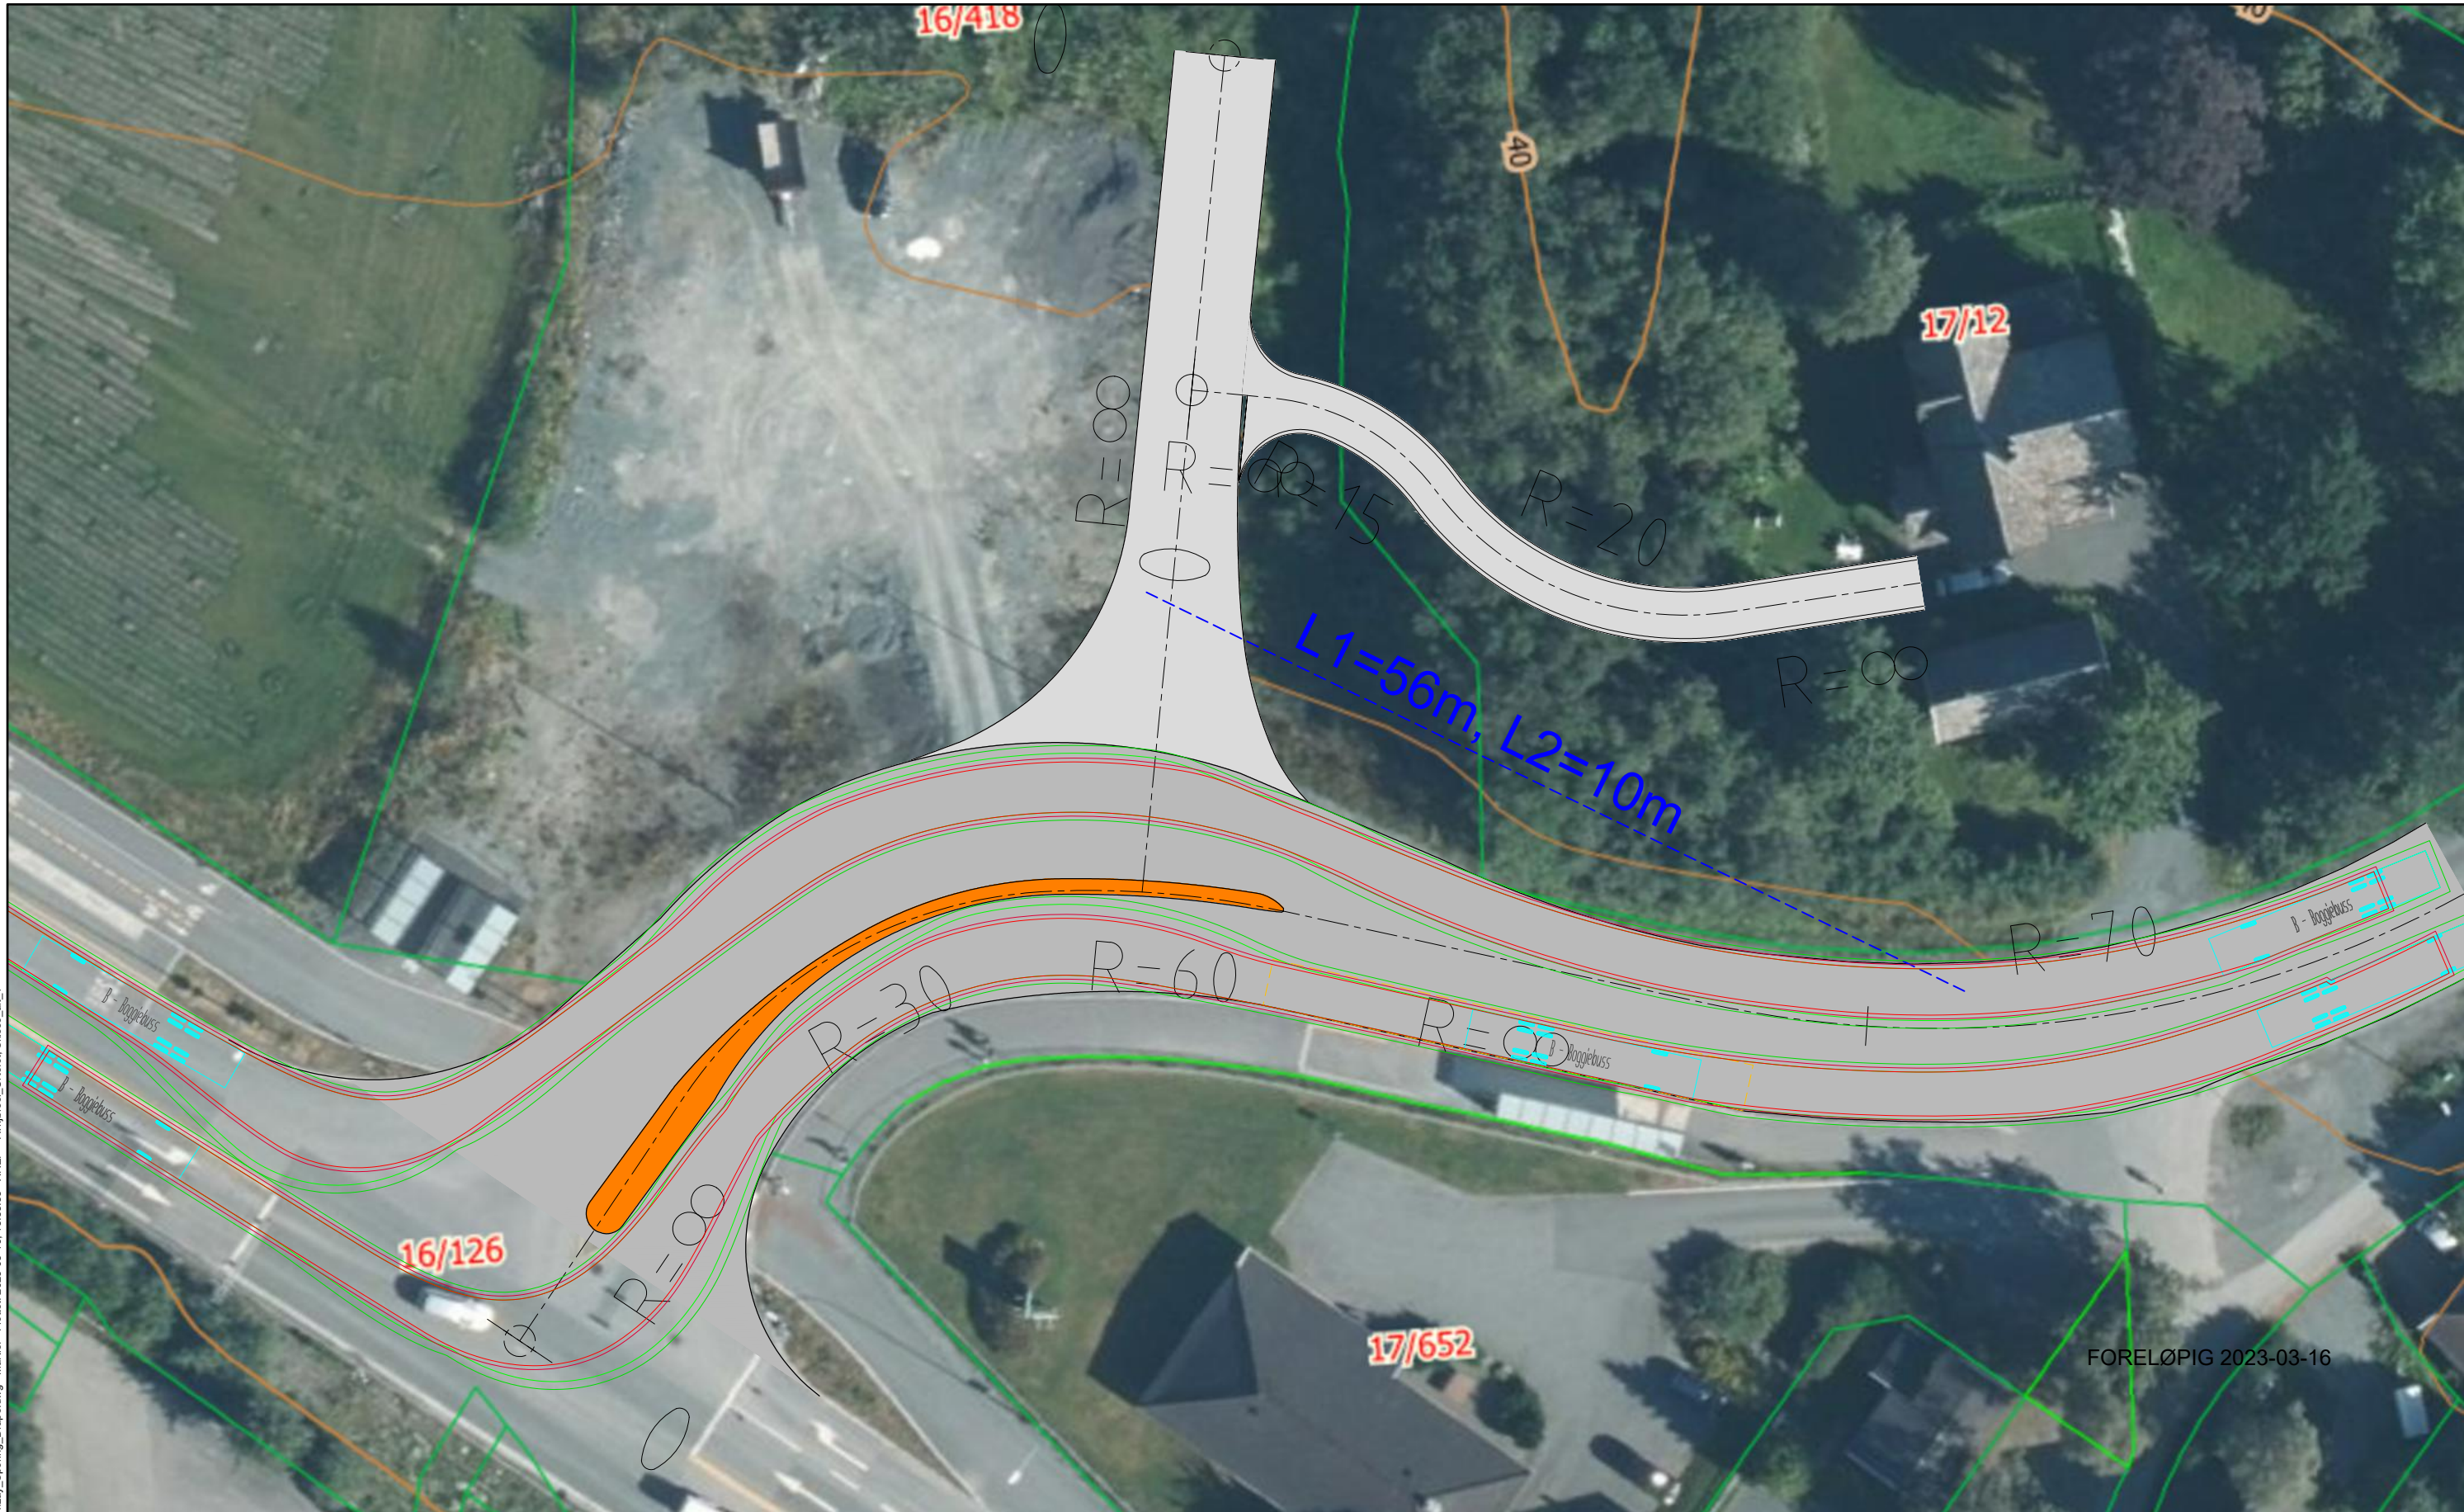

FORELØPIG 2023-03-16

Tegnforklaring

- Sporingslinjer - hjul
- Sporingslinjer - overheng
- Sikkerhetsmargin - hjul (25 cm)
- Sikkerhetsmargin - overheng (50 cm)
- Kjøretøyskropp

Dette dokumentet er utarbeidet av Norconsult AS som del av det oppdraget som fremgår nedenfor. Opphavsretten tilhører Norconsult AS. Dokumentet må bare benyttes til det formål som oppdragsavtalen beskriver, og må ikke kopieres eller gjøres tilgjengelig på annen måte eller i større utstrækning enn formålet tillater.

MALA Utvikling AS		Målestokk (gjelder A1)	1:200
Svensksjørdet Veg Kryssløsninger Sporingsanalyse Buss - 15 m svingradius			
Norconsult	Oppdragsnummer 5208917	Tegningsnummer E301	Revisjon