


*X:\proppdrag\Tromheim\5208917\BIM\landekopi\Modell\0X_Illustrasjonsplan.dwg - TroHeg - Ploket - 2023-06-06 15:59:26 - XREF = C:3D_hovdplan_5208917_kartplan.dwg
 *X:\proppdrag\Tromheim\5208917\BIM\landekopi\Modell\0X_Illustrasjonsplan.dwg - TroHeg - Ploket - 2023-06-06 15:59:26 - XREF = C:3D_hovdplan_5208917_kartplan.dwg

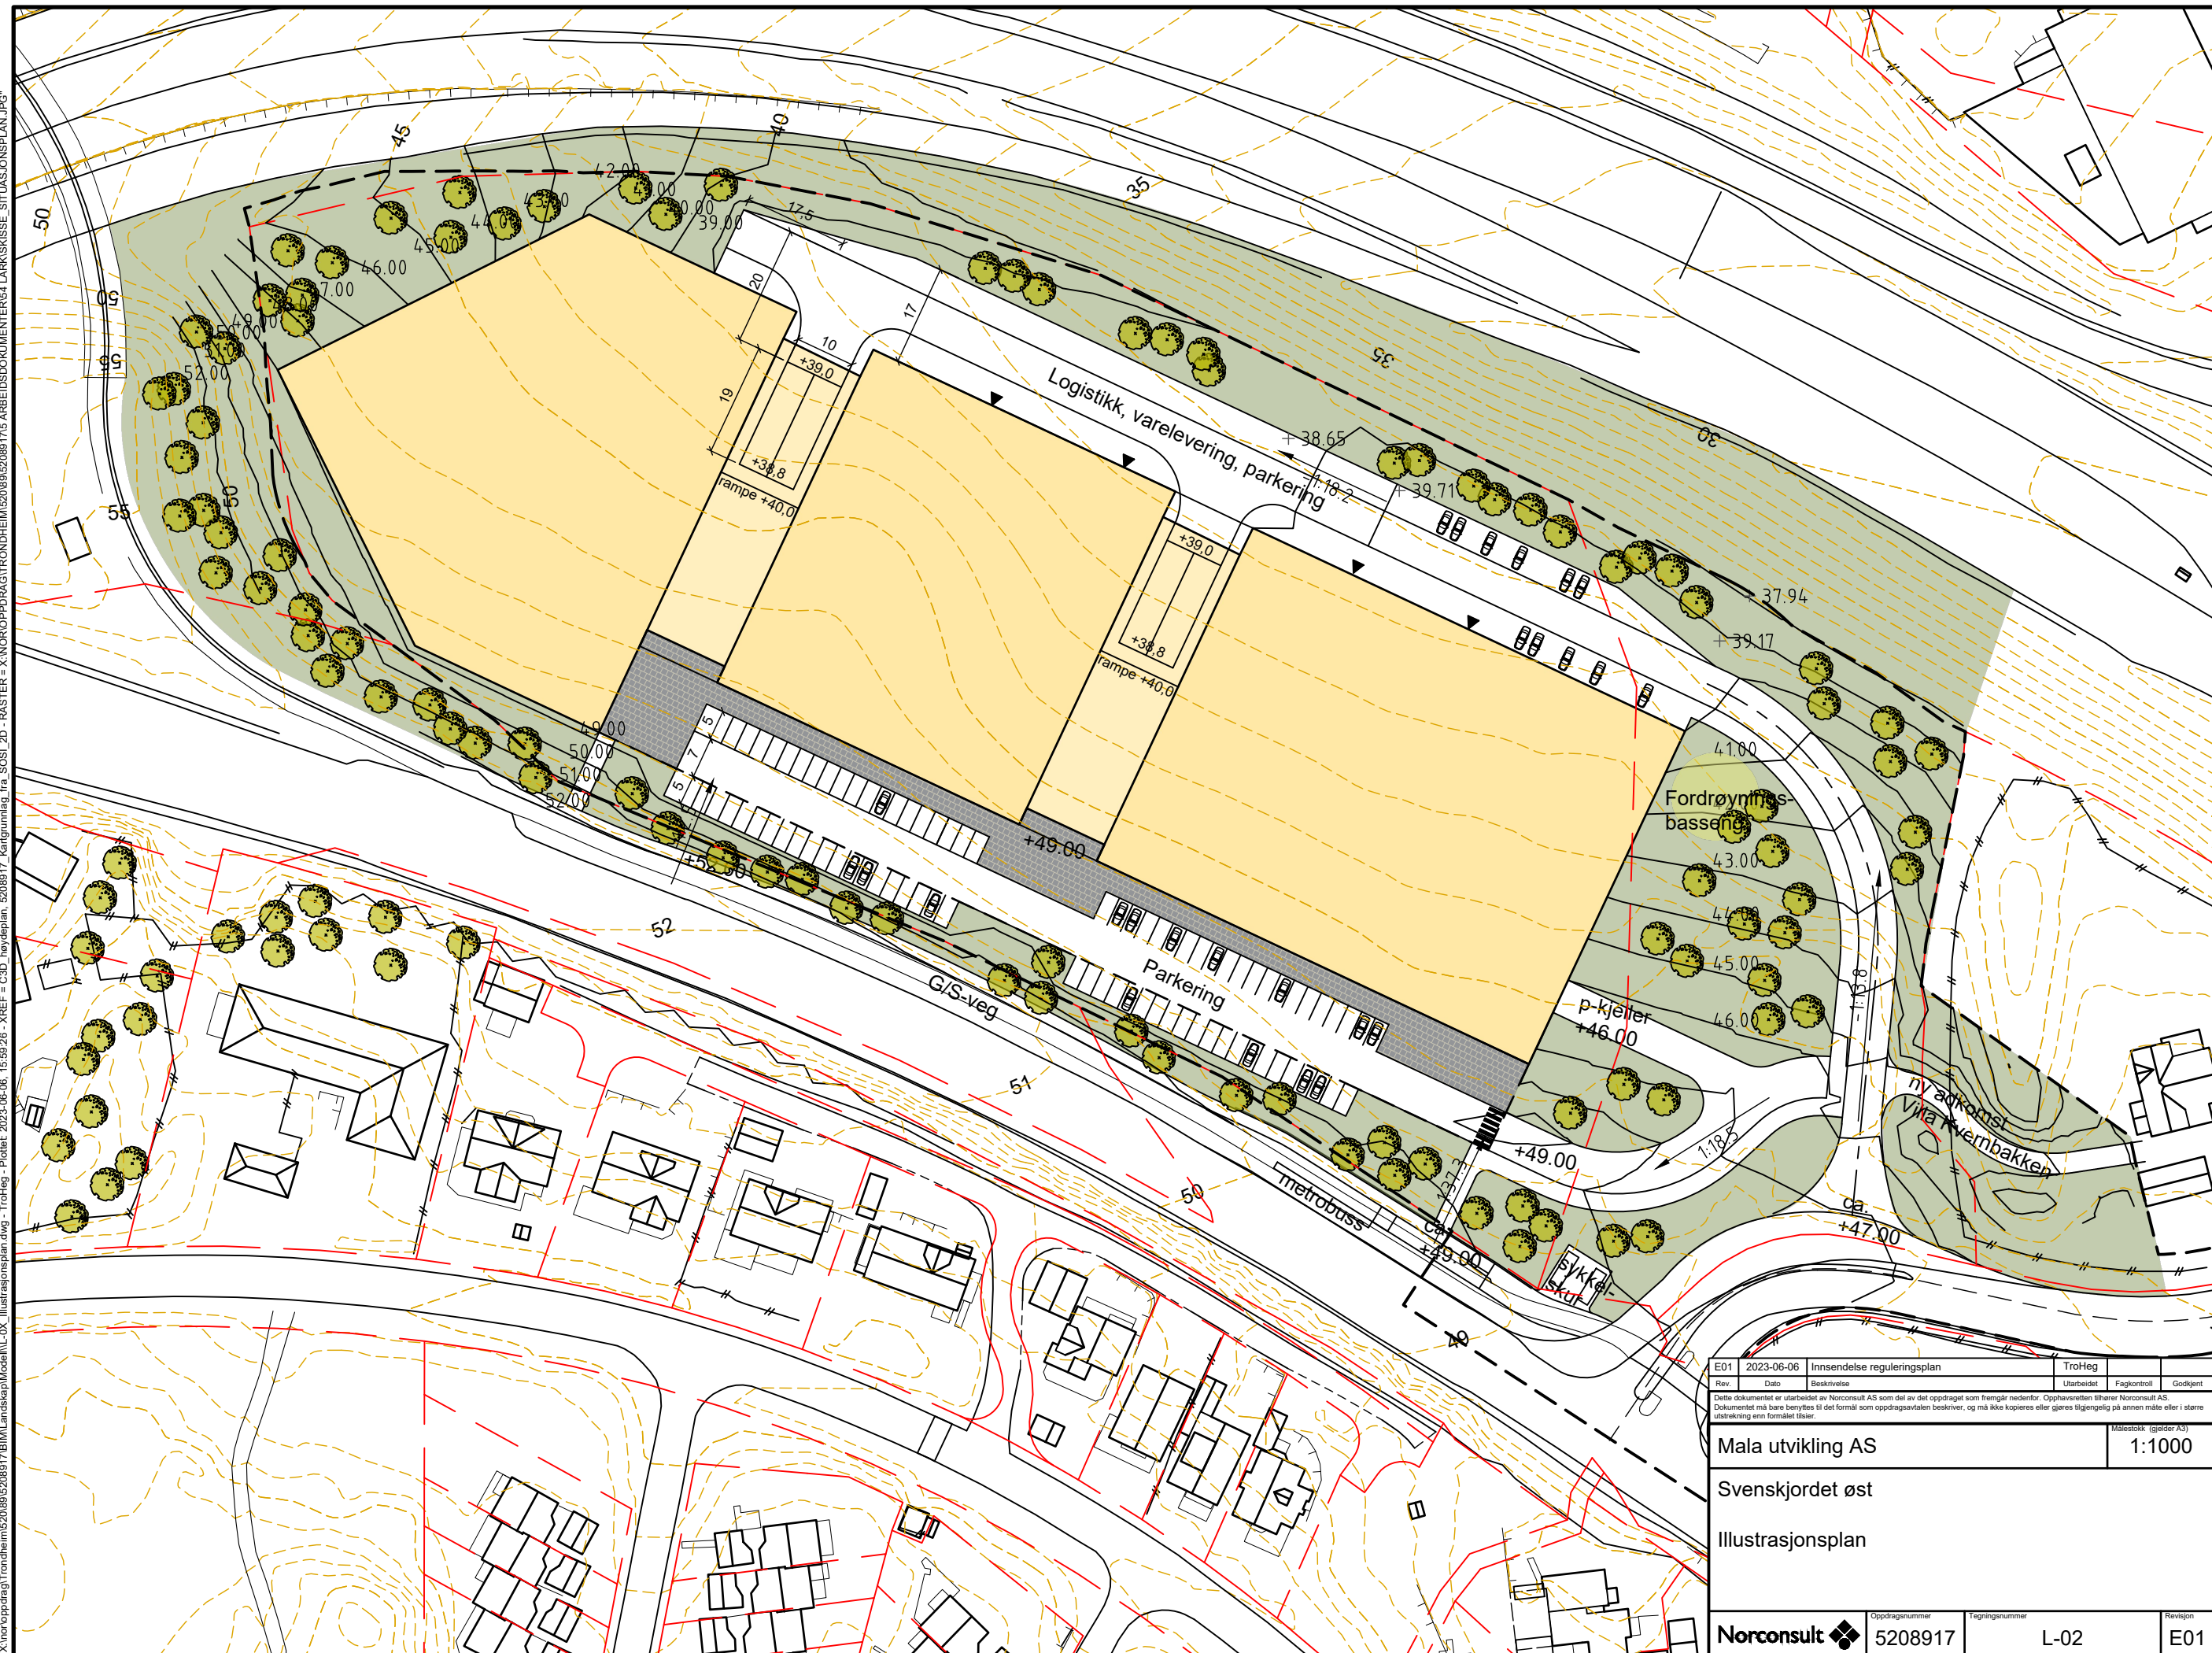

Rev.	Dato	Beskrivelse	Utarbeidet	Fagkontroll	Godkjent
E01	2023-06-06	Innsendelse reguleringsplan	TroHeg		
<small> Dette dokumentet er utarbeidet av Norconsult AS som del av det oppdraget som fremgår nedenfor. Opphavsretten tilhører Norconsult AS. Dokumentet må bare benyttes til det formål som oppdragsvåren beskriver, og må ikke kopieres eller gjøres tilgjengelig på annen måte eller i større utstrøknng enn formålet tilsier. </small>					
Mala utvikling AS					Målestokk (gjelder A3)
Svenskjordet øst					1:1000
Illustrasjonsplan					
Norconsult		Oppdragsnummer	Tegningsnummer	Revisjon	
		5208917	L-02	E01	