




Plan 02.
1 : 1000

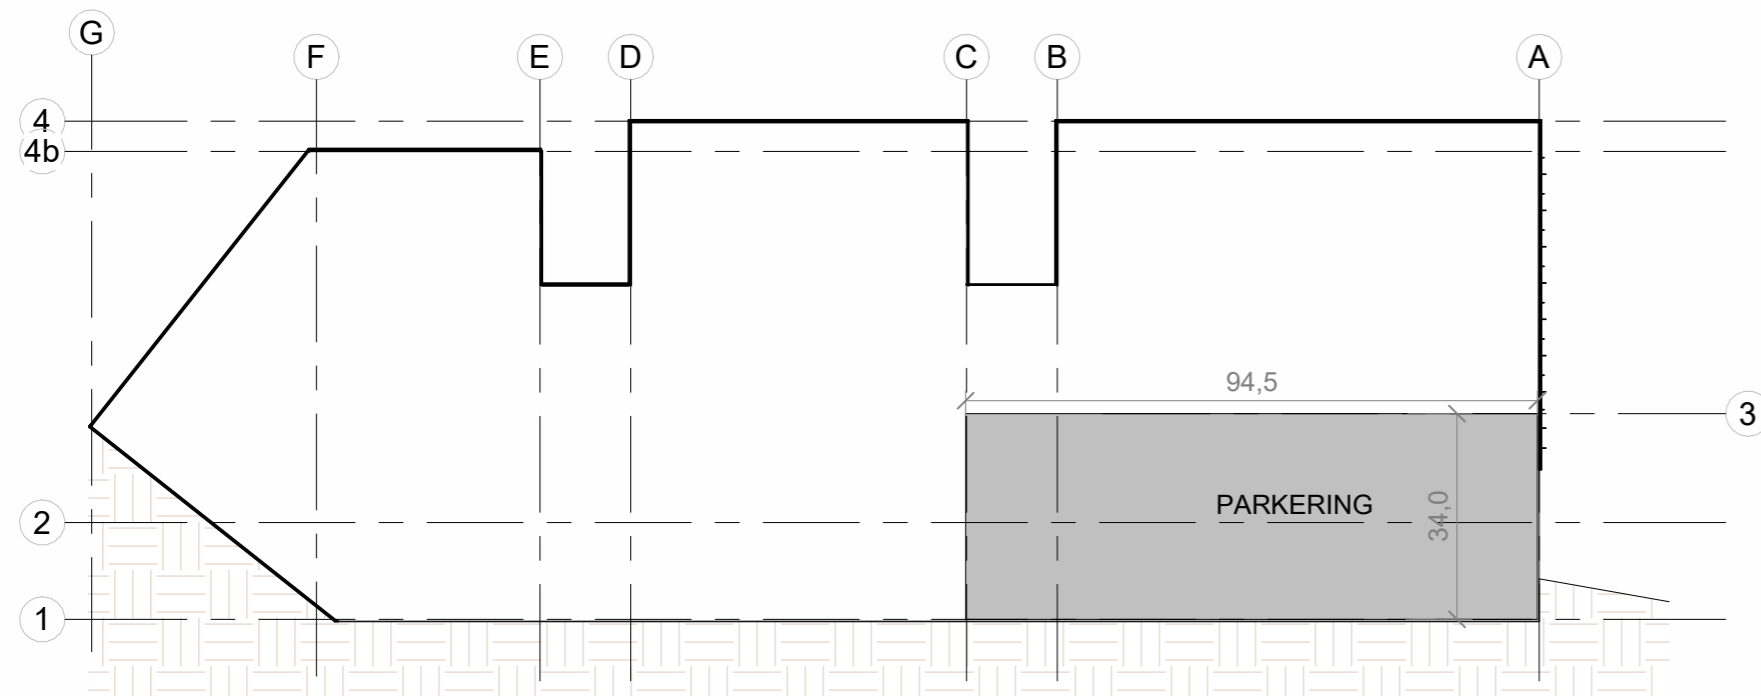

Parkering.
1 : 1250

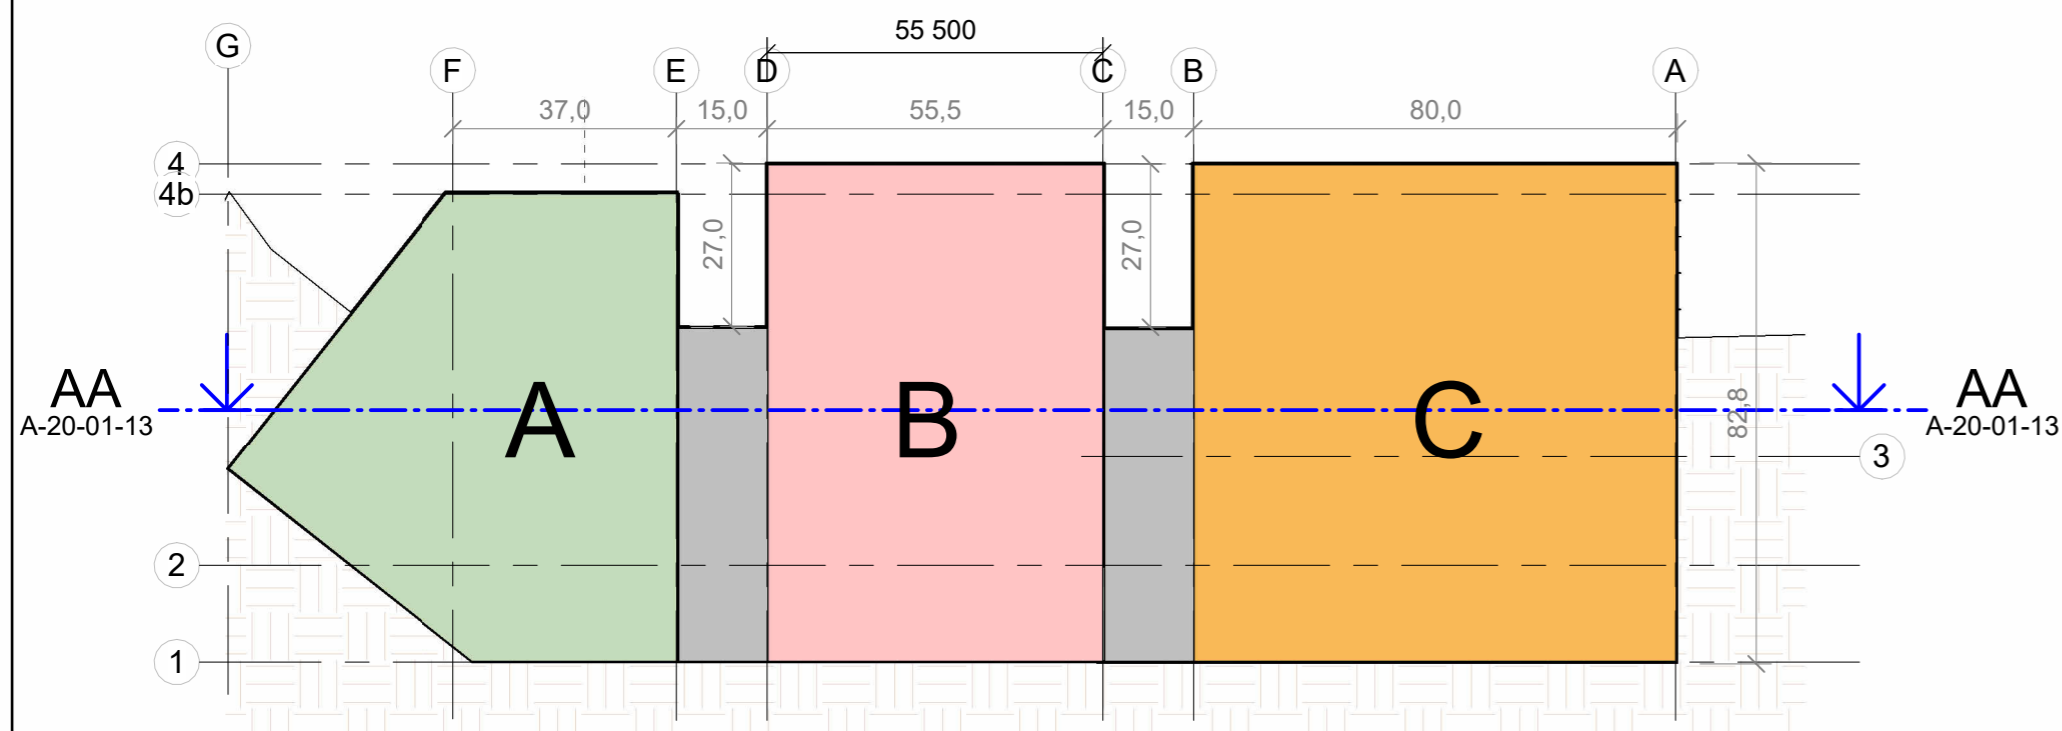

Plan 01. Sokkel
1 : 1250

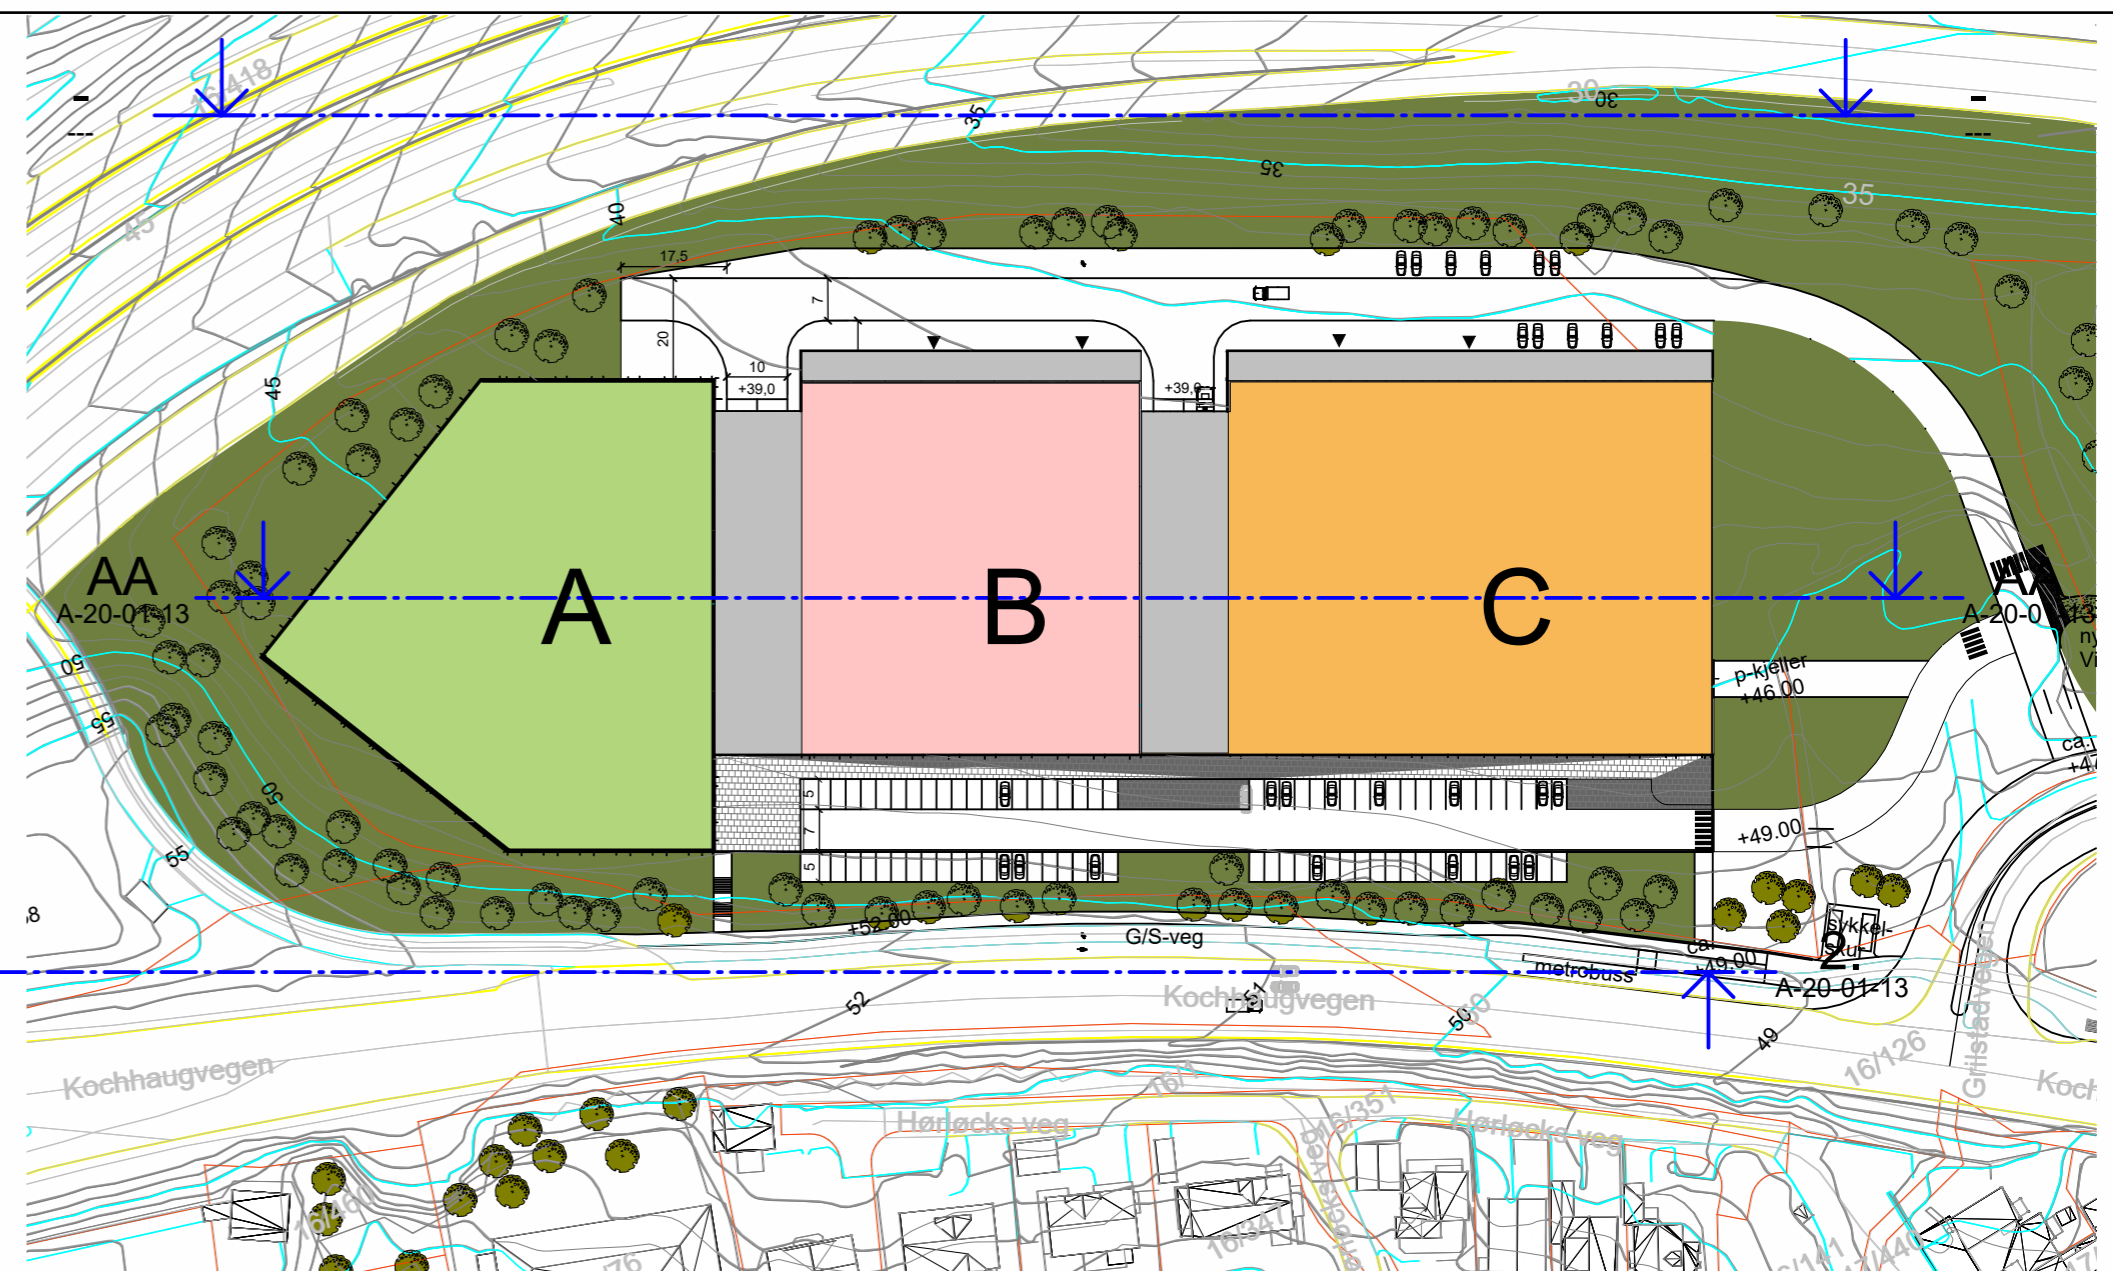

4 Tak
1 : 1250

22.05.2023 Foreløpig

Rev.	Dato	Beskrivelse	Utarbeidet	Fagkontroll	Godkjent
Dette dokumentet er utarbeidet av Norconsult AS som del av det oppdraget som fremgår nedenfor. Opphavsretten tilhører Norconsult AS. Dokumentet må bare benyttes til det formål som oppdragsavtalen beskriver, og må ikke kopieres eller gjøres tilgjengelig på annen måte eller i større utstrekning enn formålet tilsier.					

Mala Utvikling AS



Målestokk (gjelder A2)
1 : 1250

Svenskjordet
Reguleringsplaner
Opsjon med tilbake trukket fasader



Oppdragsnummer
5208917

Tegningsnummer
A-20-01-12

Revisjon