




21. Mars kl. 12  
1 : 2000

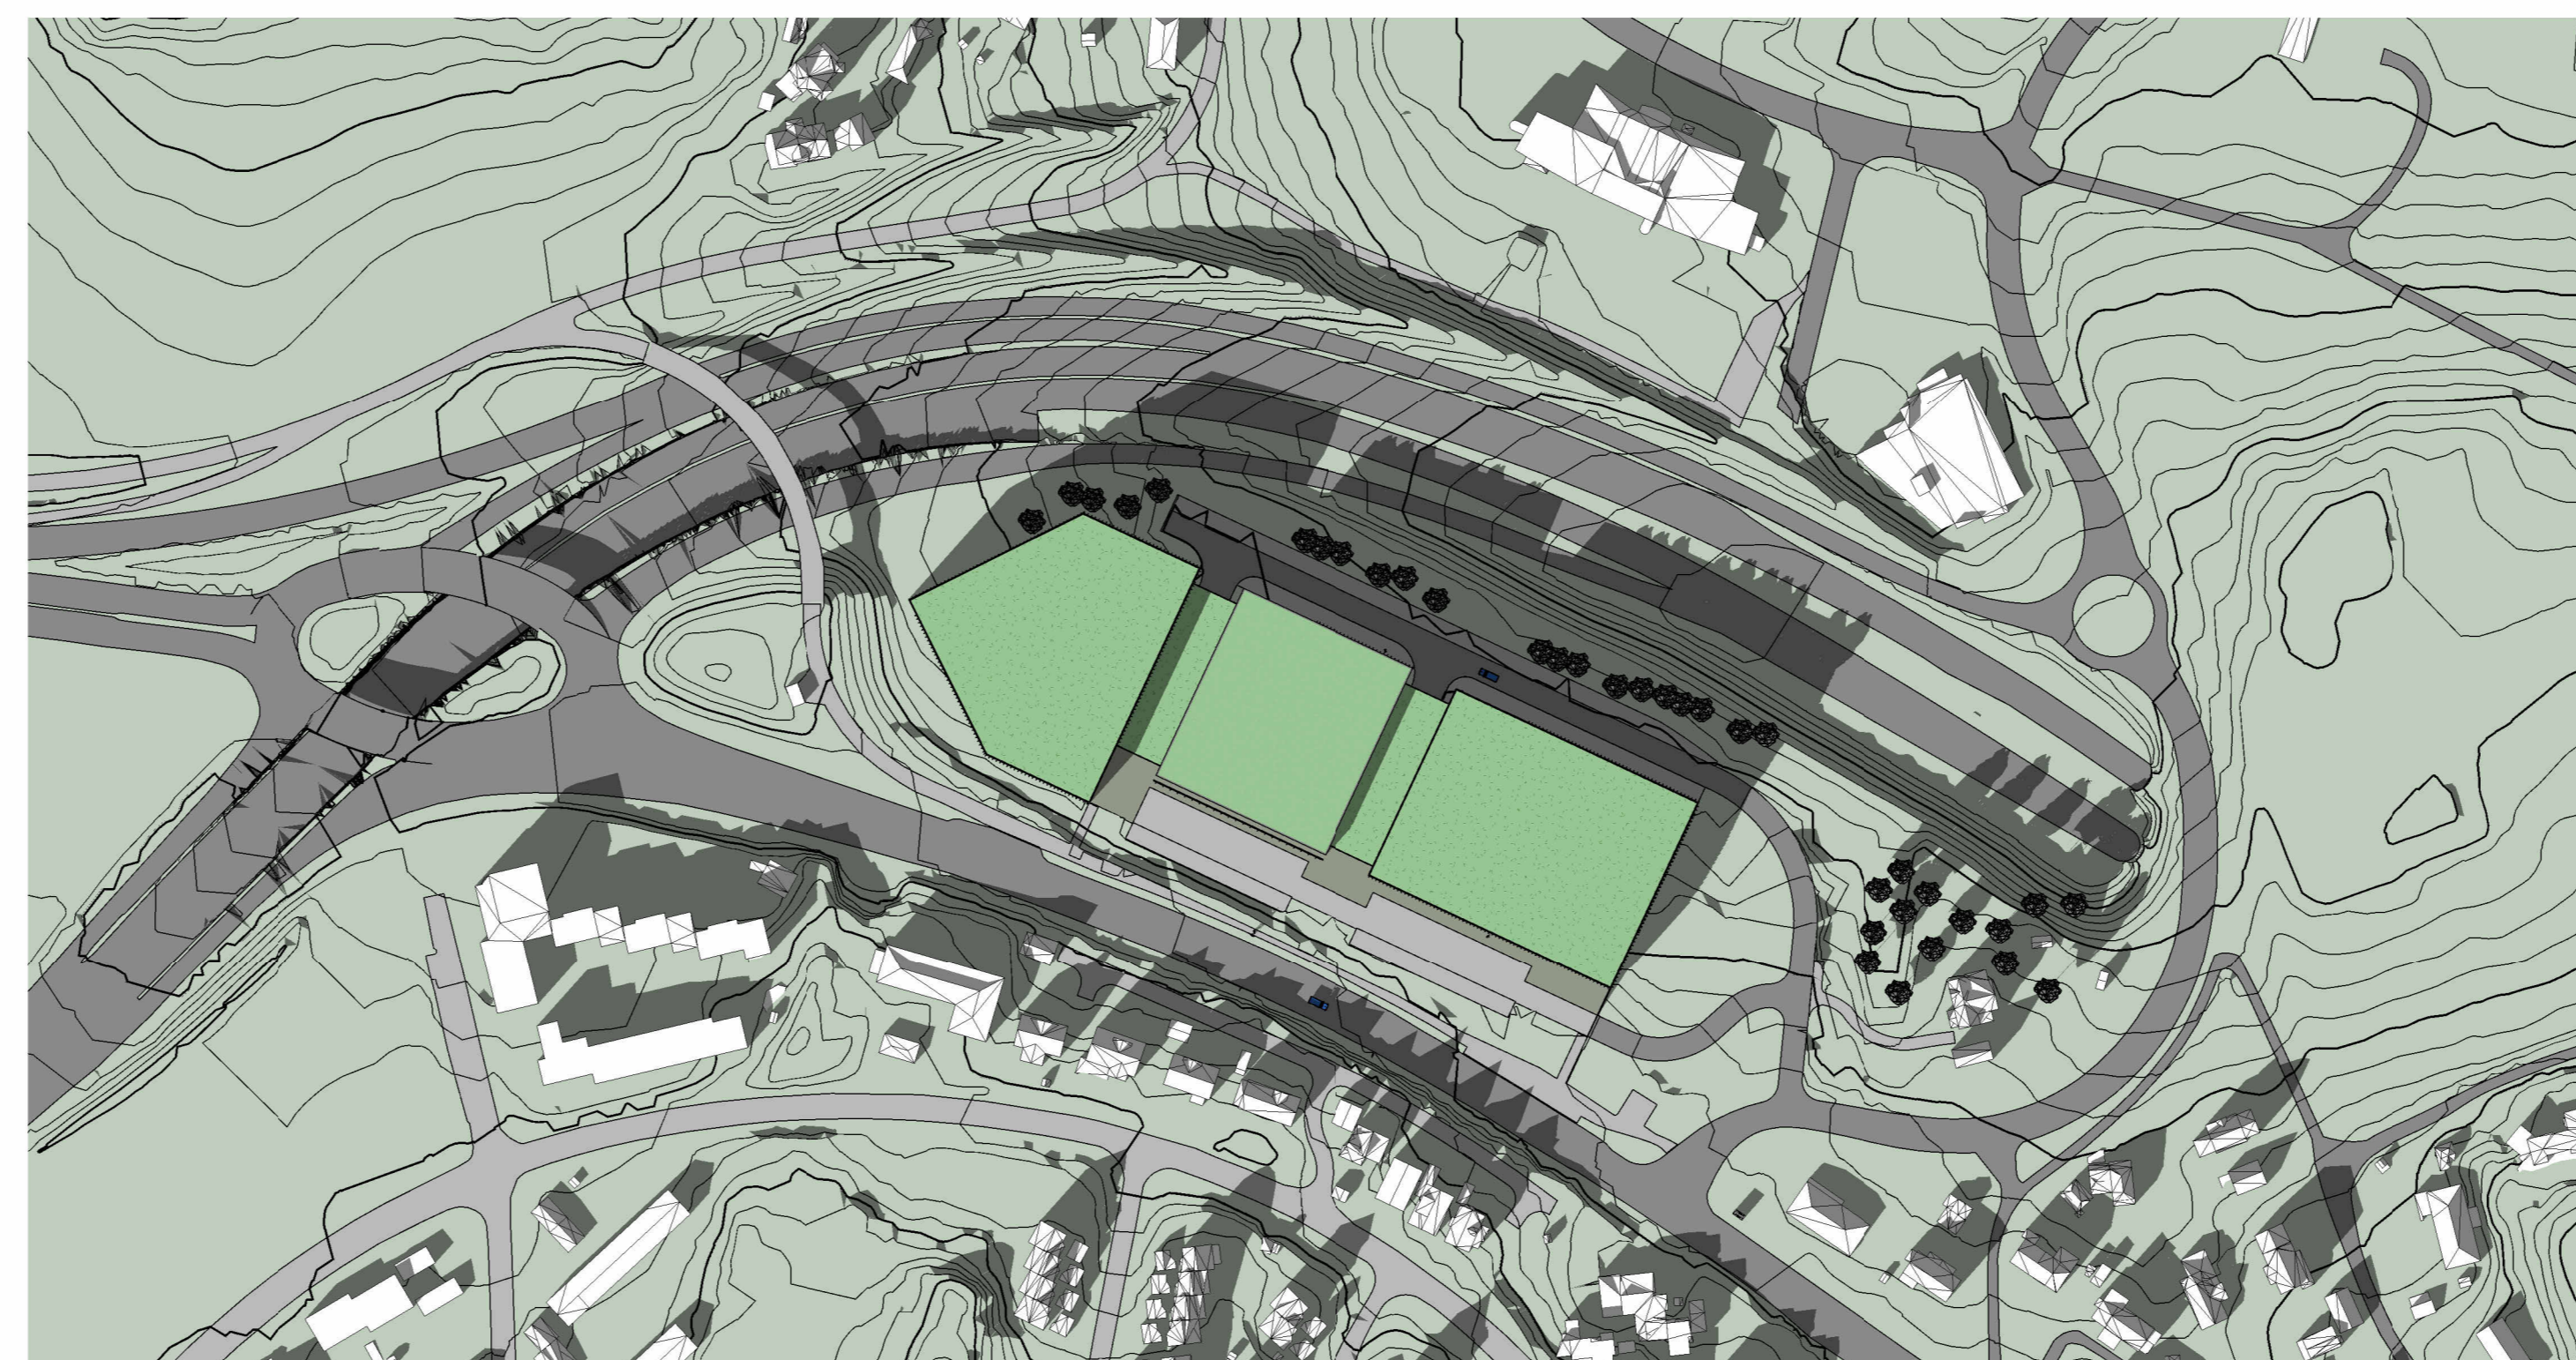

21. Mars kl. 15  
1 : 2000

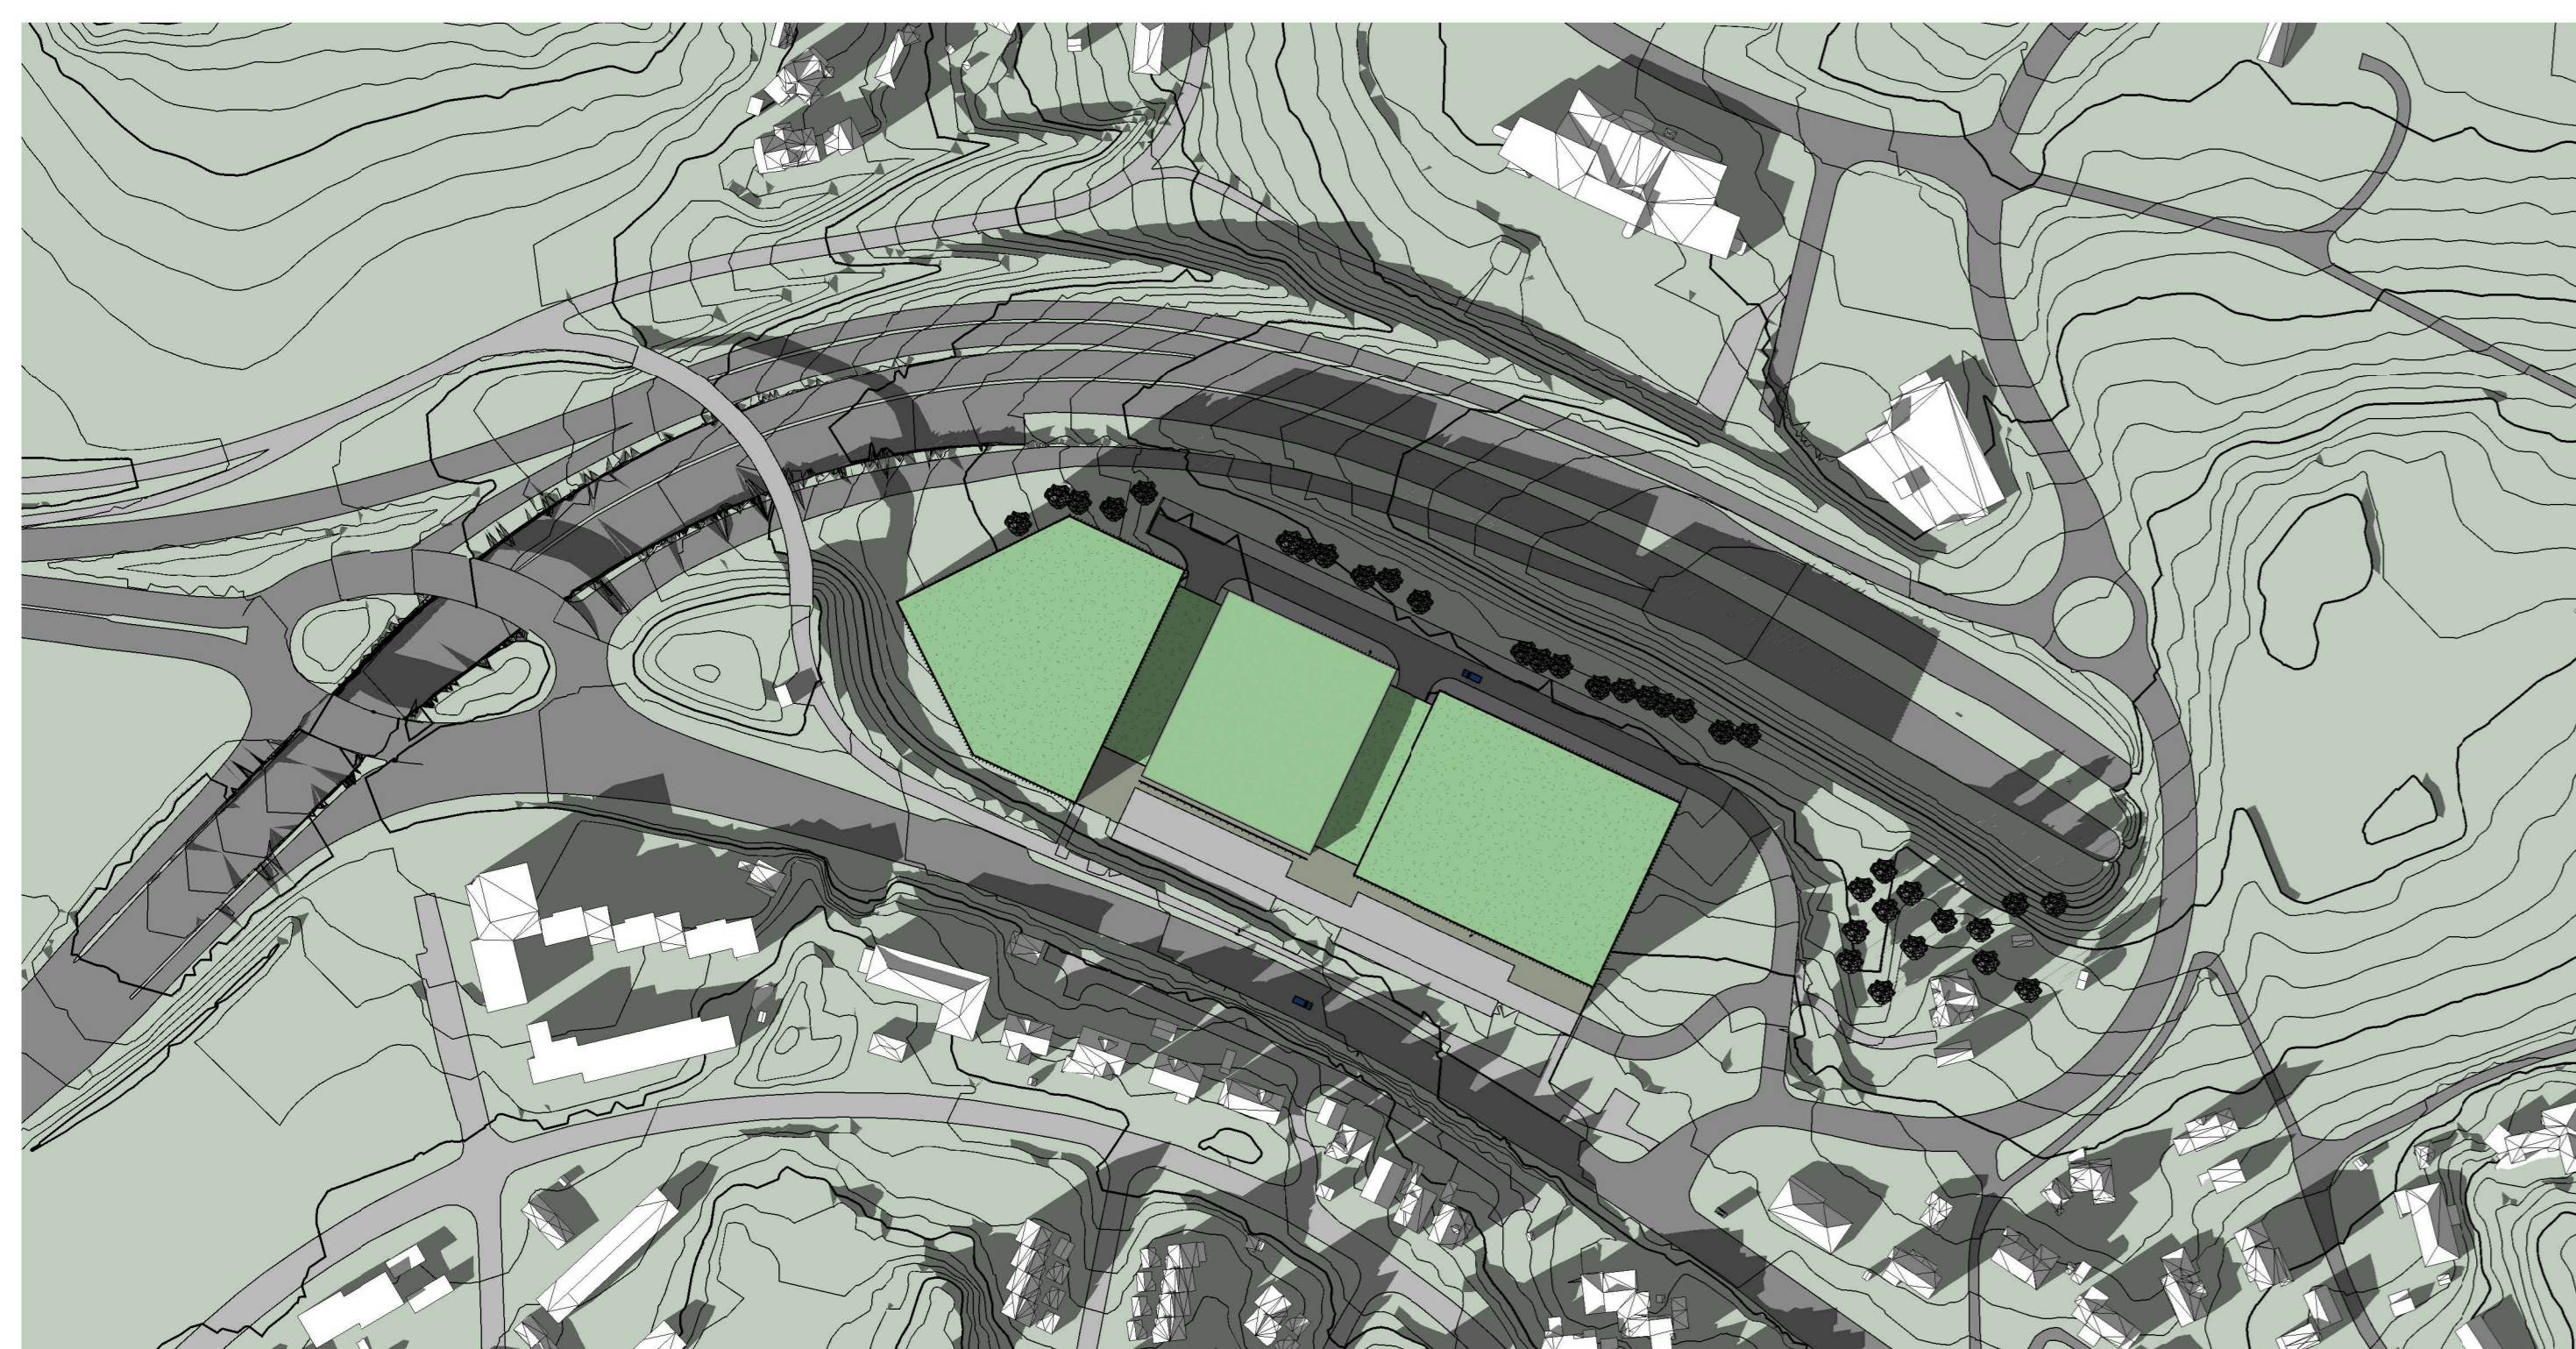


21. Mars kl. 16  
1 : 2000

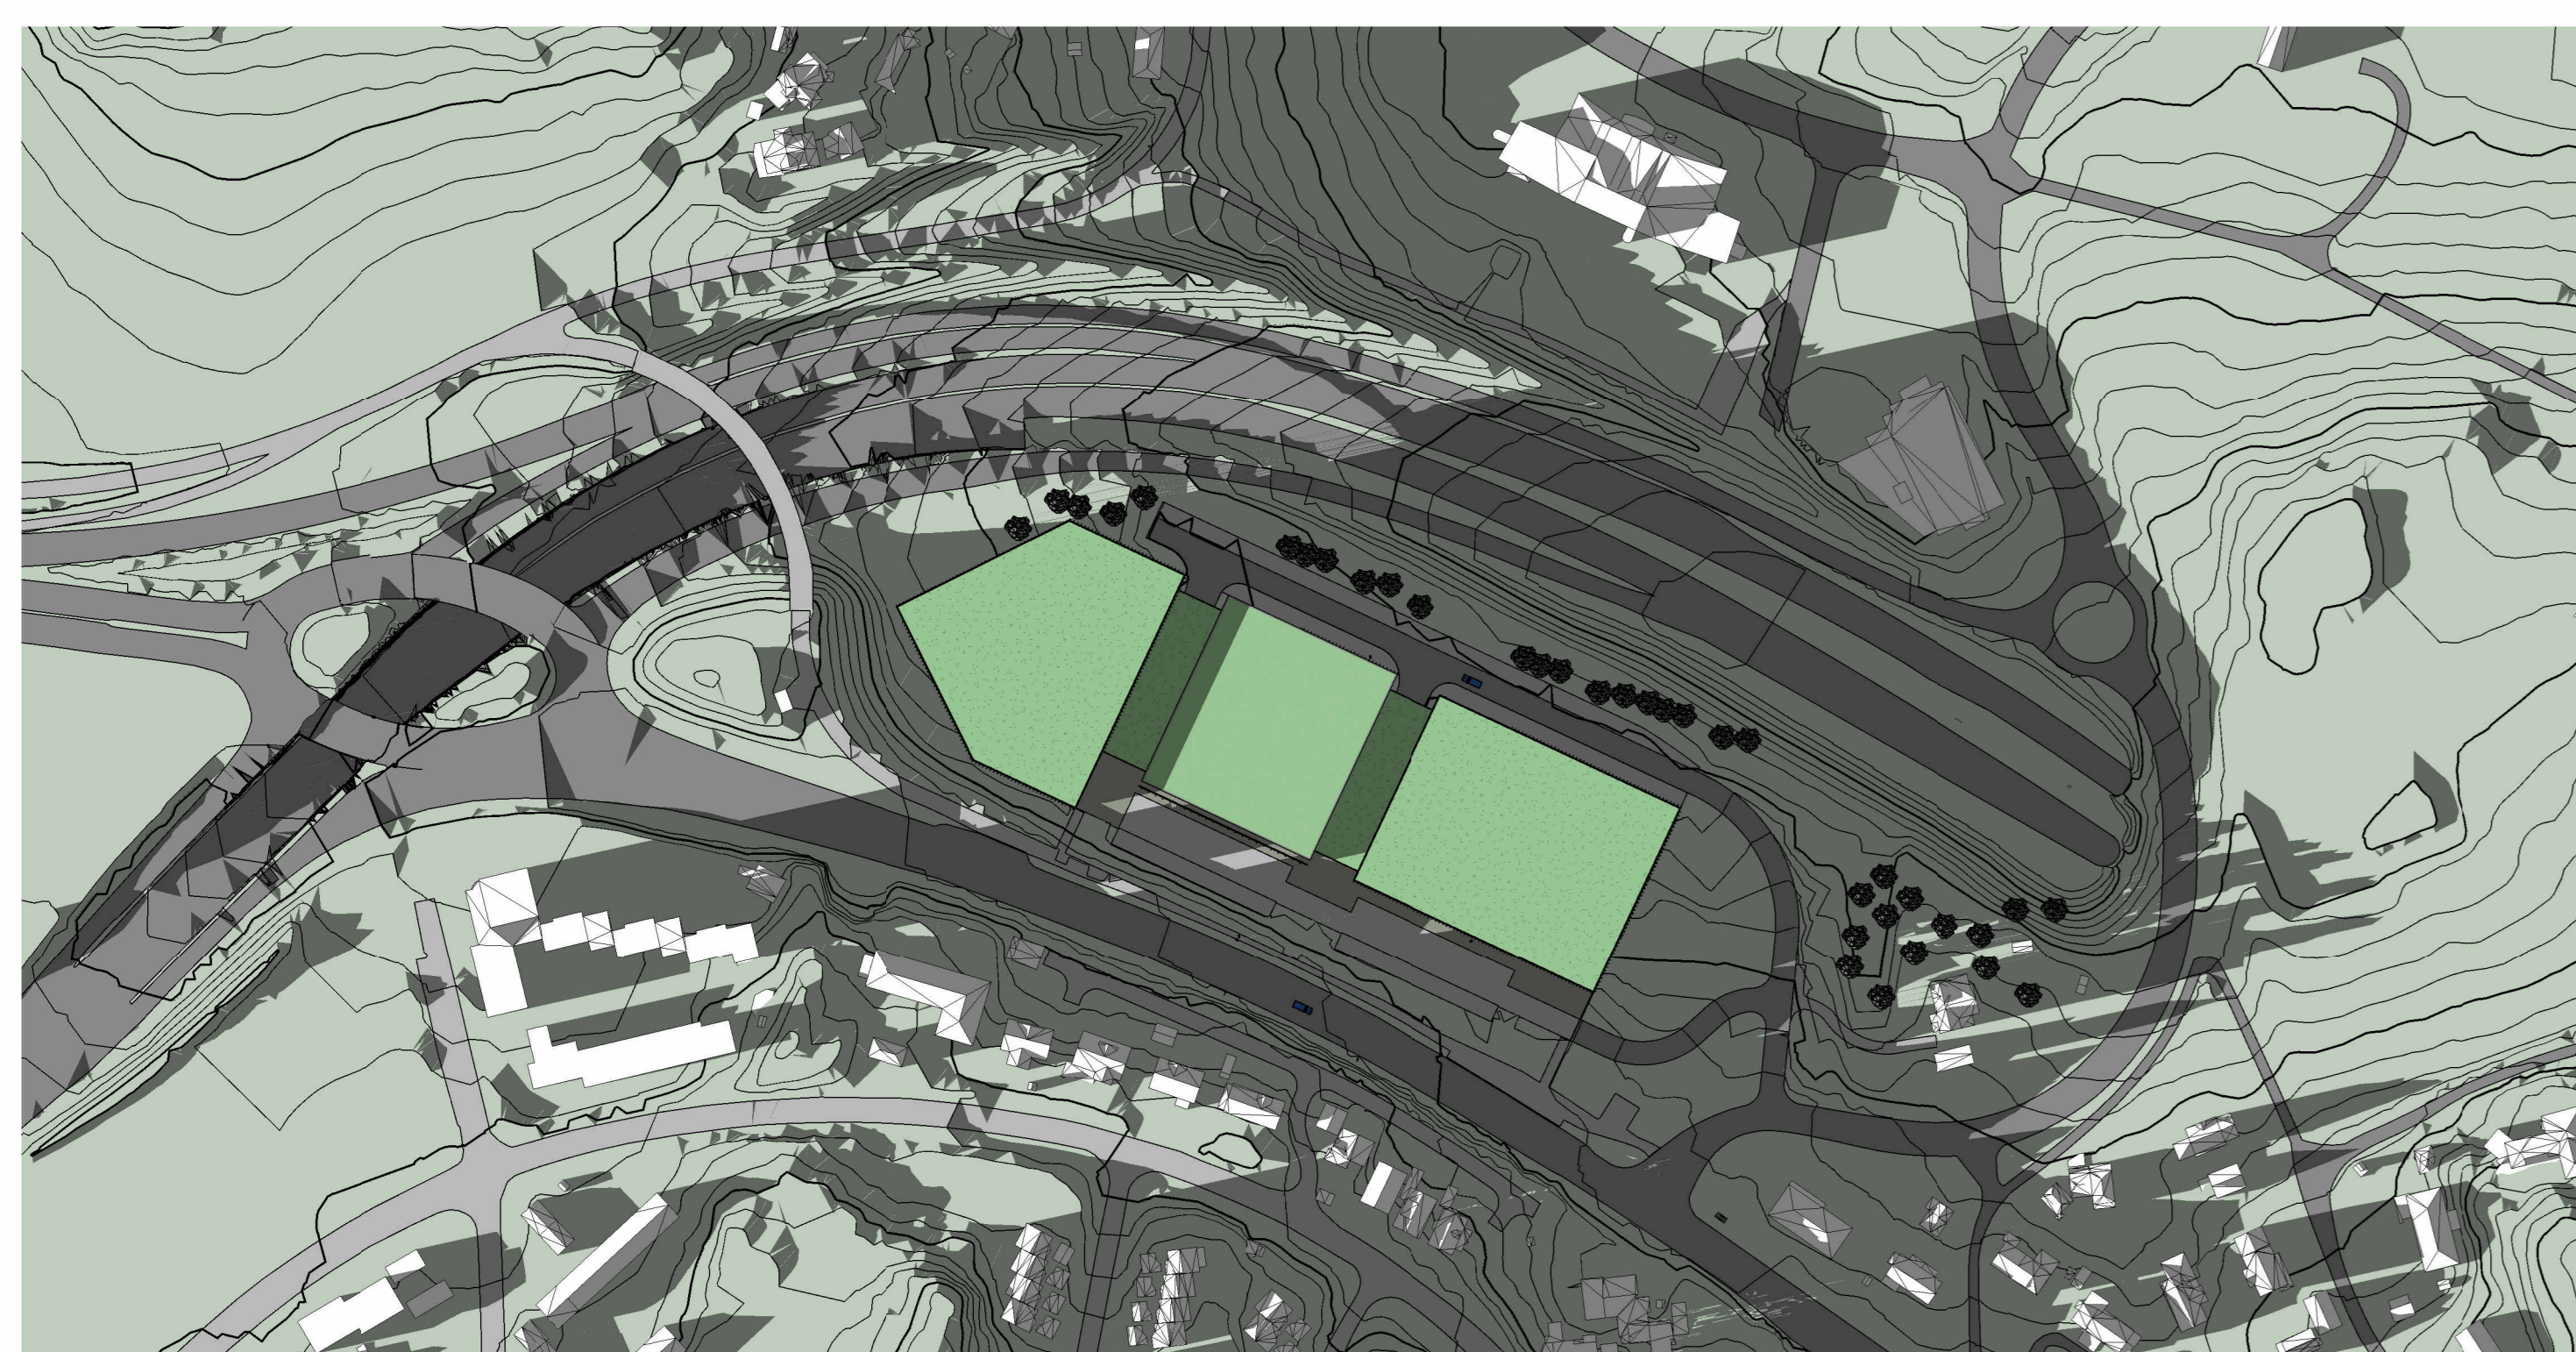

21. Mars kl. 17.30  
1 : 2000

\*Kl. 18.00 fins det ikke sol på tomten. Kl. 17.30 er det noen få små solflekker rundt Villa Kvernbakken. Disse solflekkene er ikke berørt av utbyggingen- kun helt ytterst på tomten mot E6 ser man at en liten trekantskygge legger seg.

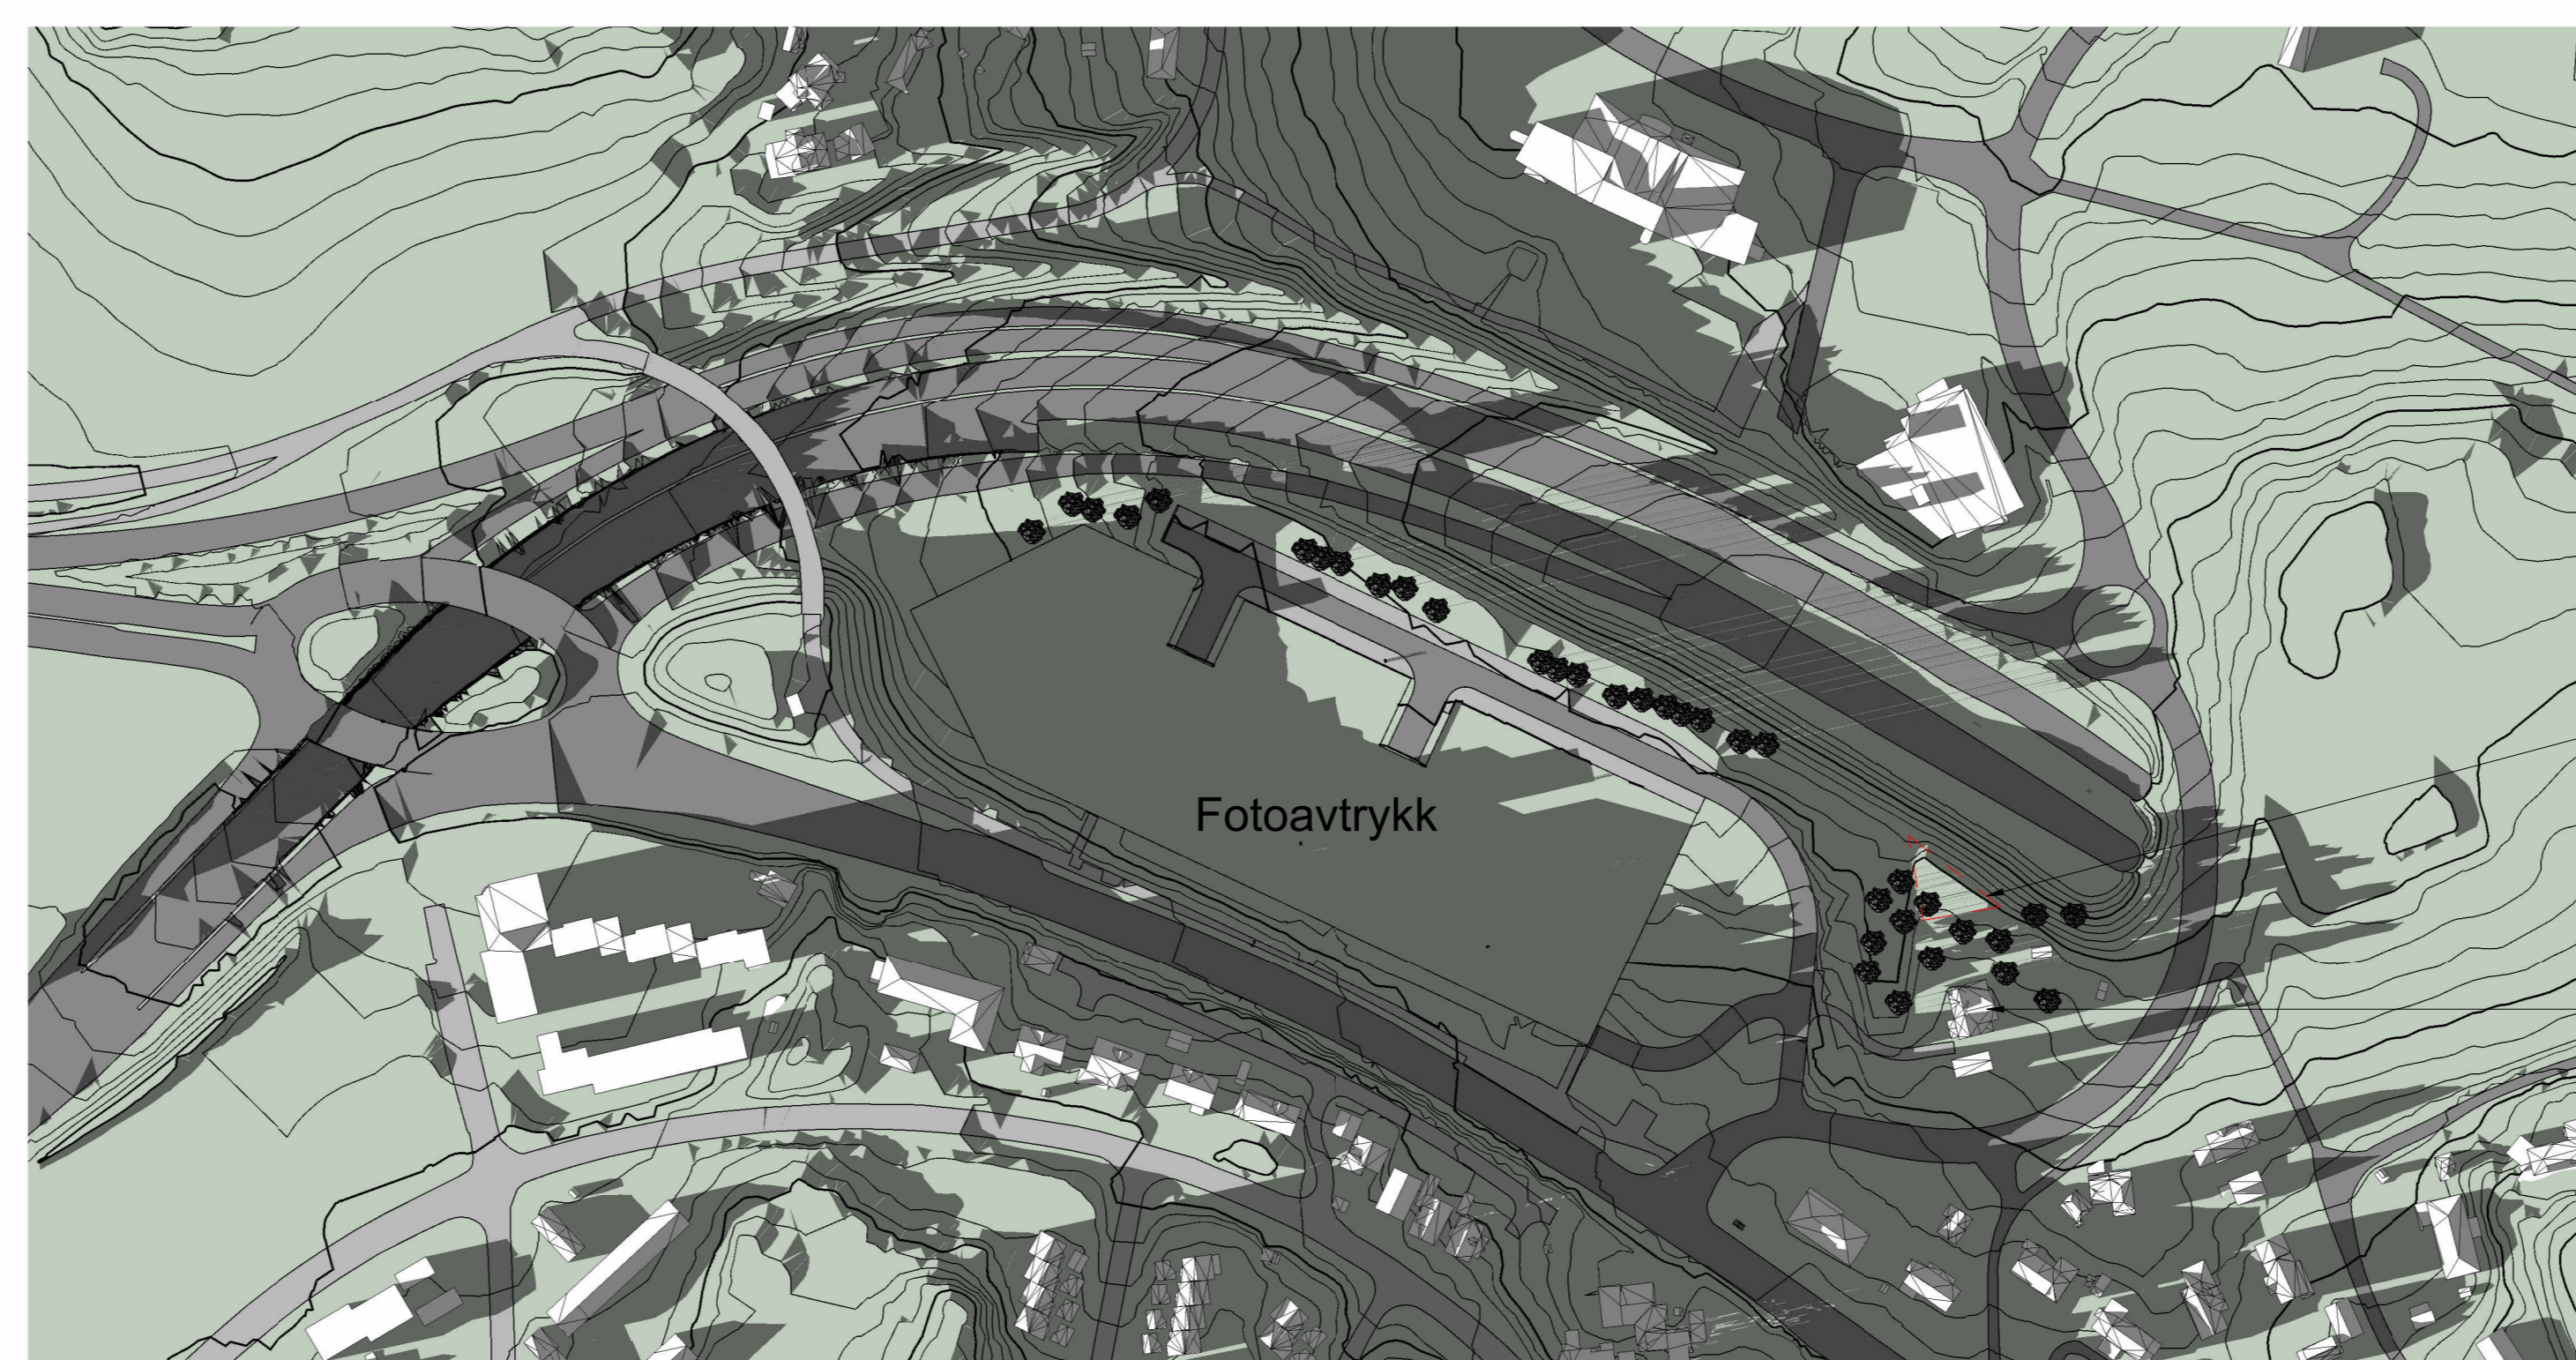

21. Mars kl. 17.30 uten tiltak  
1 : 2000

Trekant

Villa Kvernbakken

01	06.06.2023	Revidert planforslag	JenMac	Wiwol
Rev.	Dato	Beskrivelse	Utøverst	Fagleder
<small>                 Dette dokument er utarbeidet av Norconsult AS som del av det oppdraget som fremgår nedenfor. Opphavshaver er Norconsult AS. Dokumentet må bare benyttes til det formål som oppdragsvåren beskriver, og må ikke kopieres eller gjøres tilgjengelig på annen måte eller i større utstrekning enn formålet tillater.             </small>				
Mala Utvikling AS				1 : 2000
Svenskjordet Sol / skygge diagrammer mars				
Norconsult	Oppdragsnummer	Tegningsnummer	Revisjon	
	5208917	A-90-00-01	01	