



21. Juni kl. 12
1 : 2000

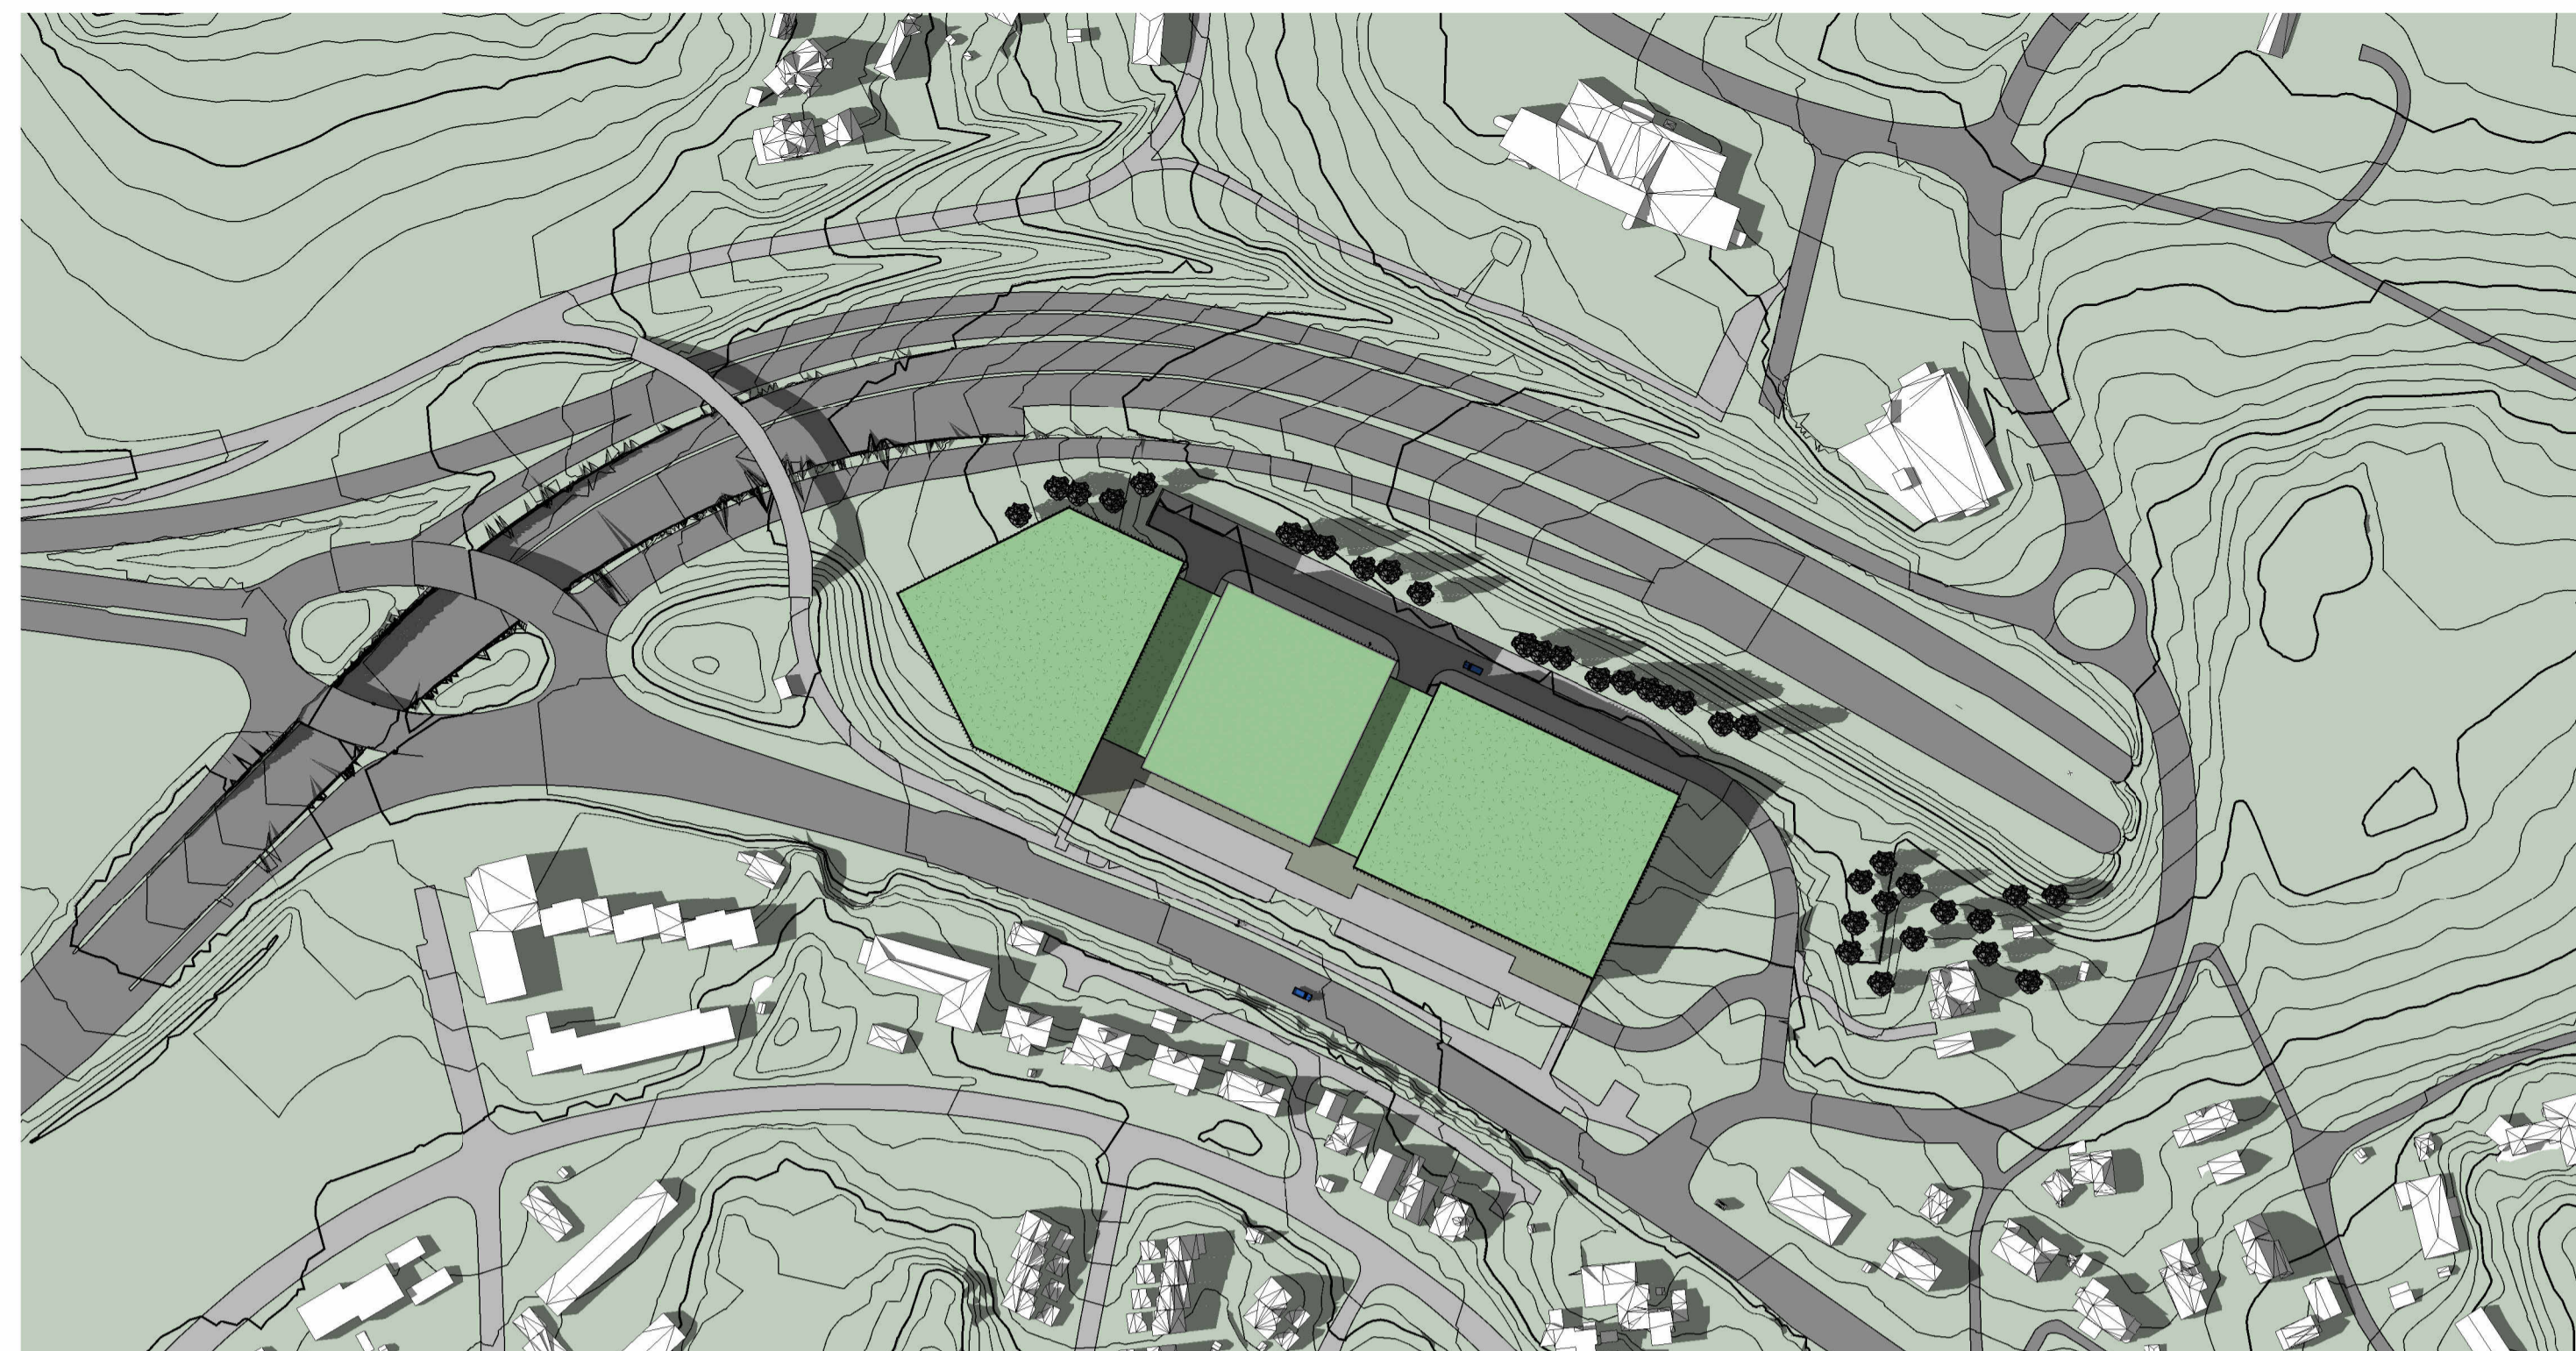

21. Juni kl. 18
1 : 2000

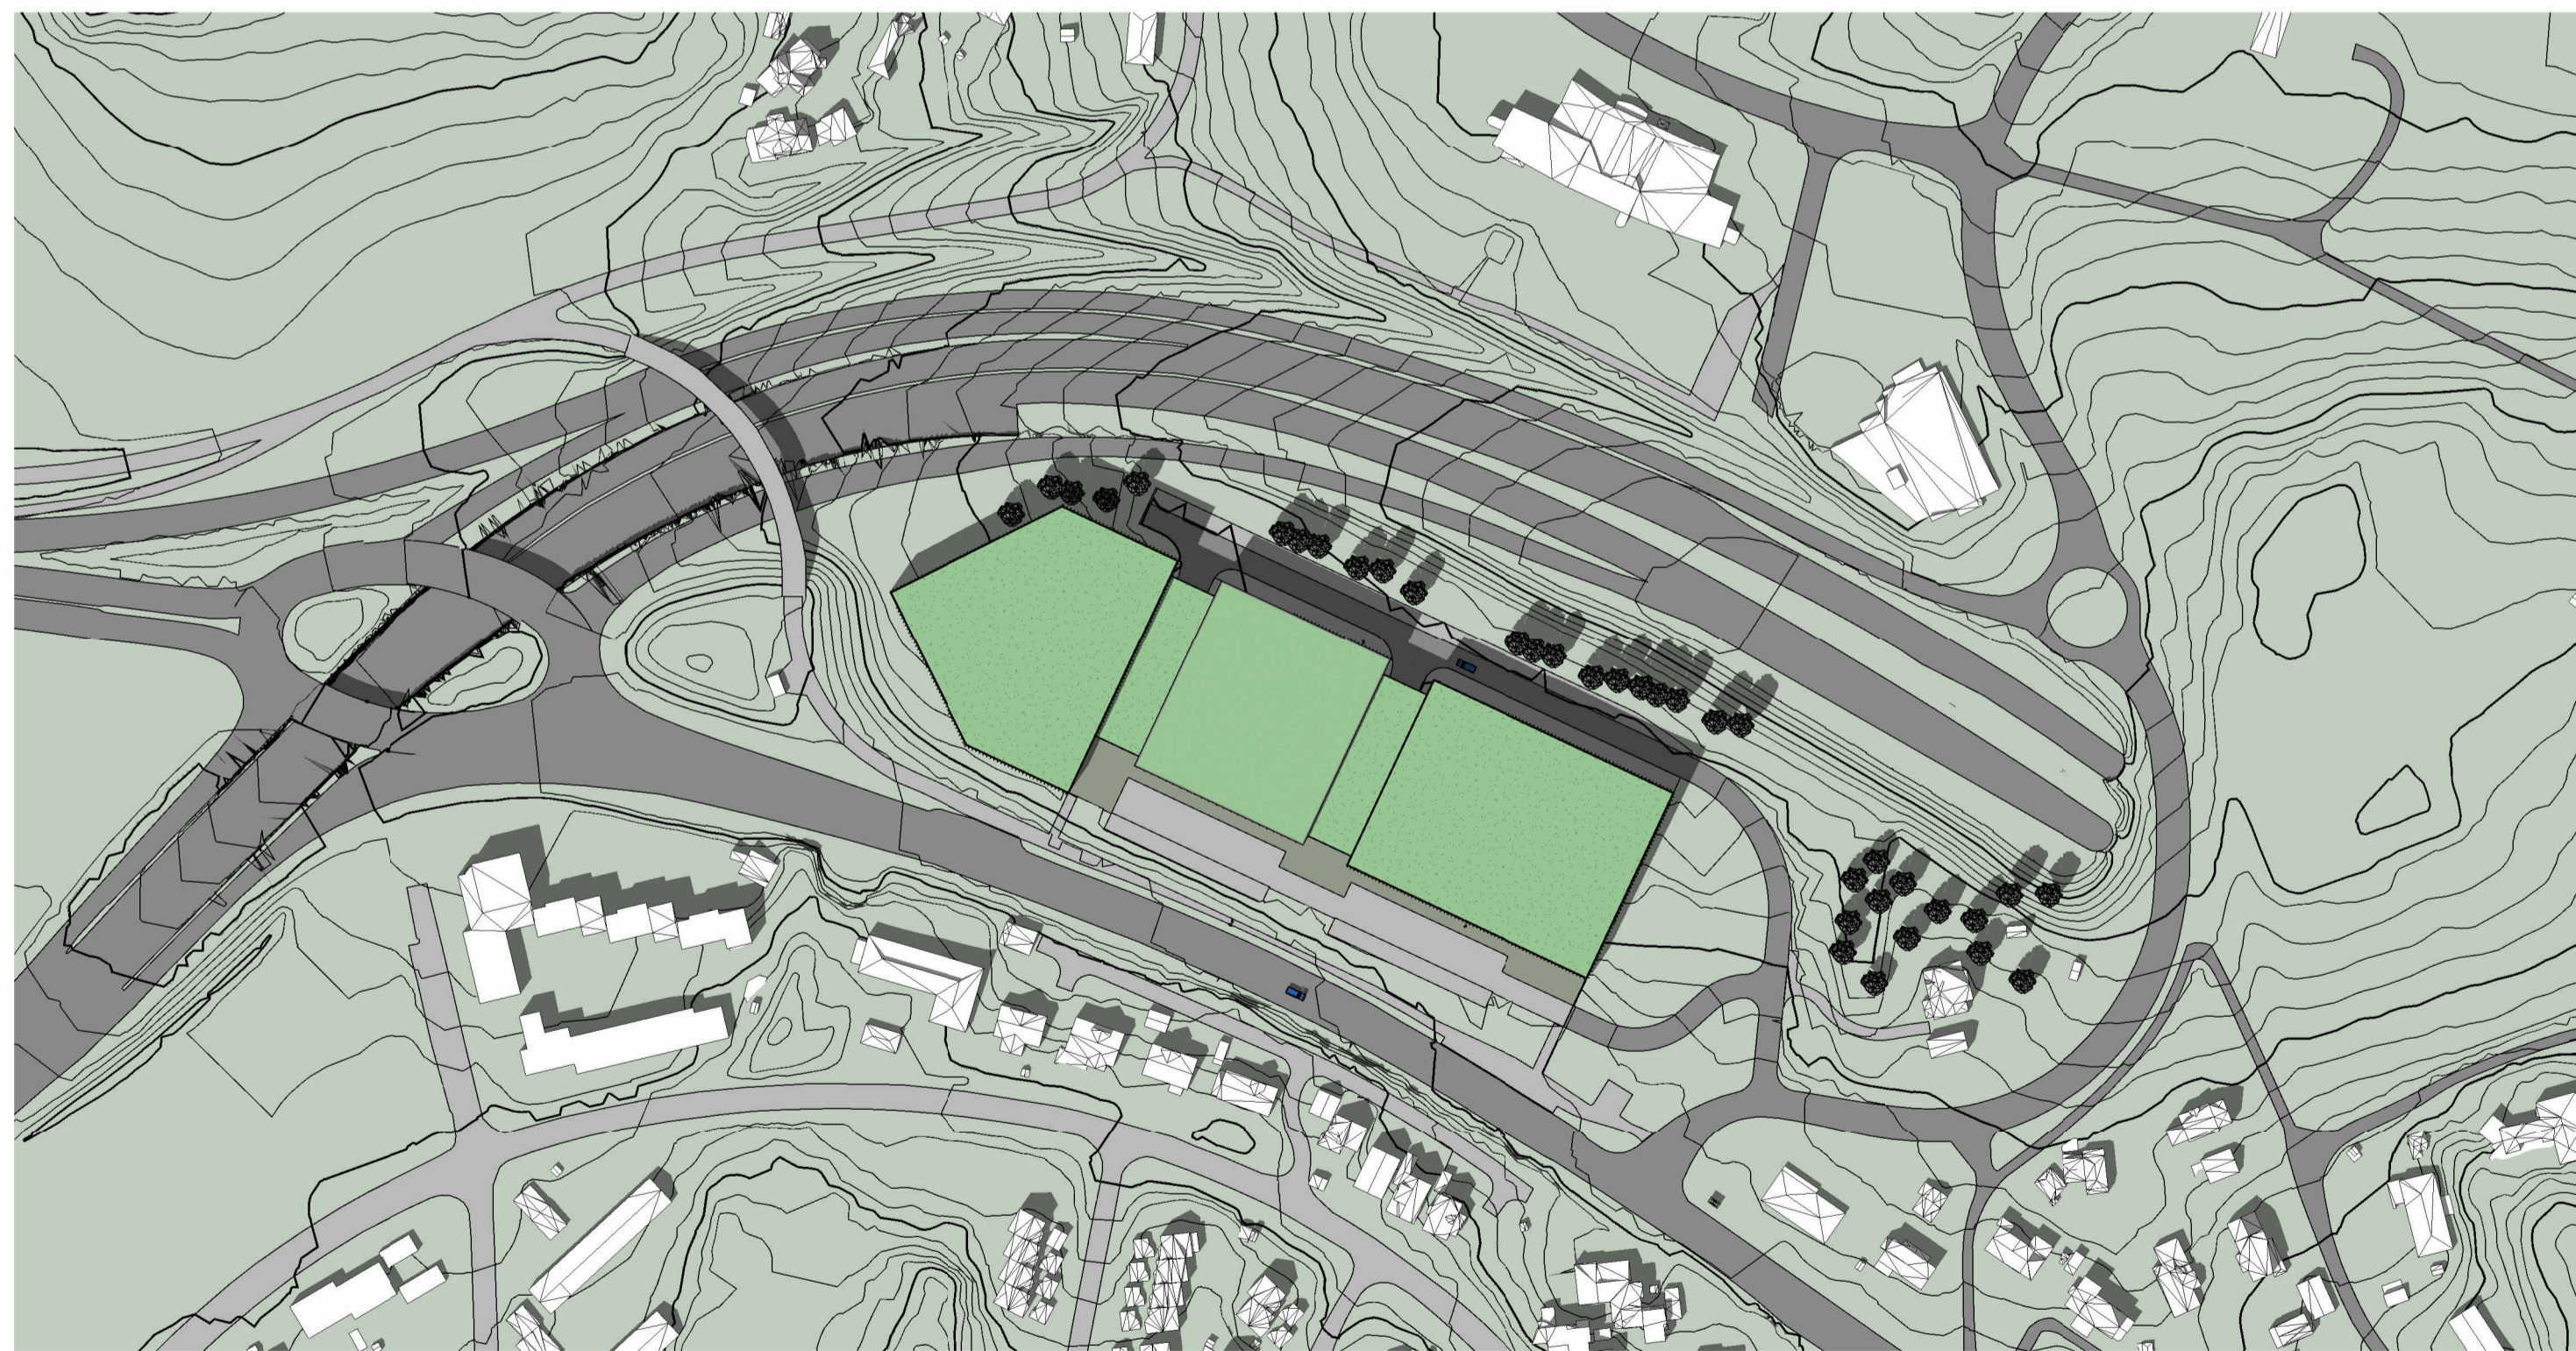

21. Juni kl. 15
1 : 2000

01	02.06.2023	Revidert planforslag	JenMac	WiiWol	
Rev.	Dato	Beskrivelse	Utarbeidet	Fagkontroll	Godkjent
<small> Dette dokumentet er utarbeidet av Norconsult AS som del av det oppdraget som fremgår nedenfor. Opphavsretten tilhører Norconsult AS. Dokumentet må bare benyttes til det formål som oppdragsavtalen beskriver, og må ikke kopieres eller gjøres tilgjengelig på annen måte eller i større utstrekning enn formålet tillater. </small>					
Mala Utvikling AS				Målestokk (gjelder A1) 1 : 2000	
Svenskjordet Sol / skygge juni diagrammer					
Norconsult		Oppdragsnummer 5208917	Tegningsnummer A-90-00-02	Revisjon 01	