

\User\oppgagn\Trendheim\52101\5210143\BIM\landskap\Modell\52101043_L_Model\l_rregg_TroHeg_2022-03-03_16:40:48_XREF = 52101043_L_Model_l_rregg_TroHeg_2022-02-17_Xref_Oversiktsplan 02 etasje



E01	2022-03-01	1. gangs behandling	TroHeg	WW	
Rev.	Dato	Beskrivelse	Utarbeidet	Fagkontroll	Godkjent


Dette dokumentet er utarbeidet av Norconsult AS som del av det oppdraget som fremgår nedenfor. Opphavsretten tilhører Norconsult AS. Dokumentet må bare benyttes til det formål som oppdragsvåren beskriver, og må ikke kopieres eller gjøres tilgjengelig på annen måte eller i større utstrekning enn formålet tilsier.

Blåin AS Målestokk (gjelder A3)
1:500

Granåsvegen 1, 3 og 9

Regulering
Illustrasjonsplan

Norconsult	Oppdragsnummer 52101043	Tegningsnummer L001	Revisjon E01
-------------------	----------------------------	------------------------	-----------------

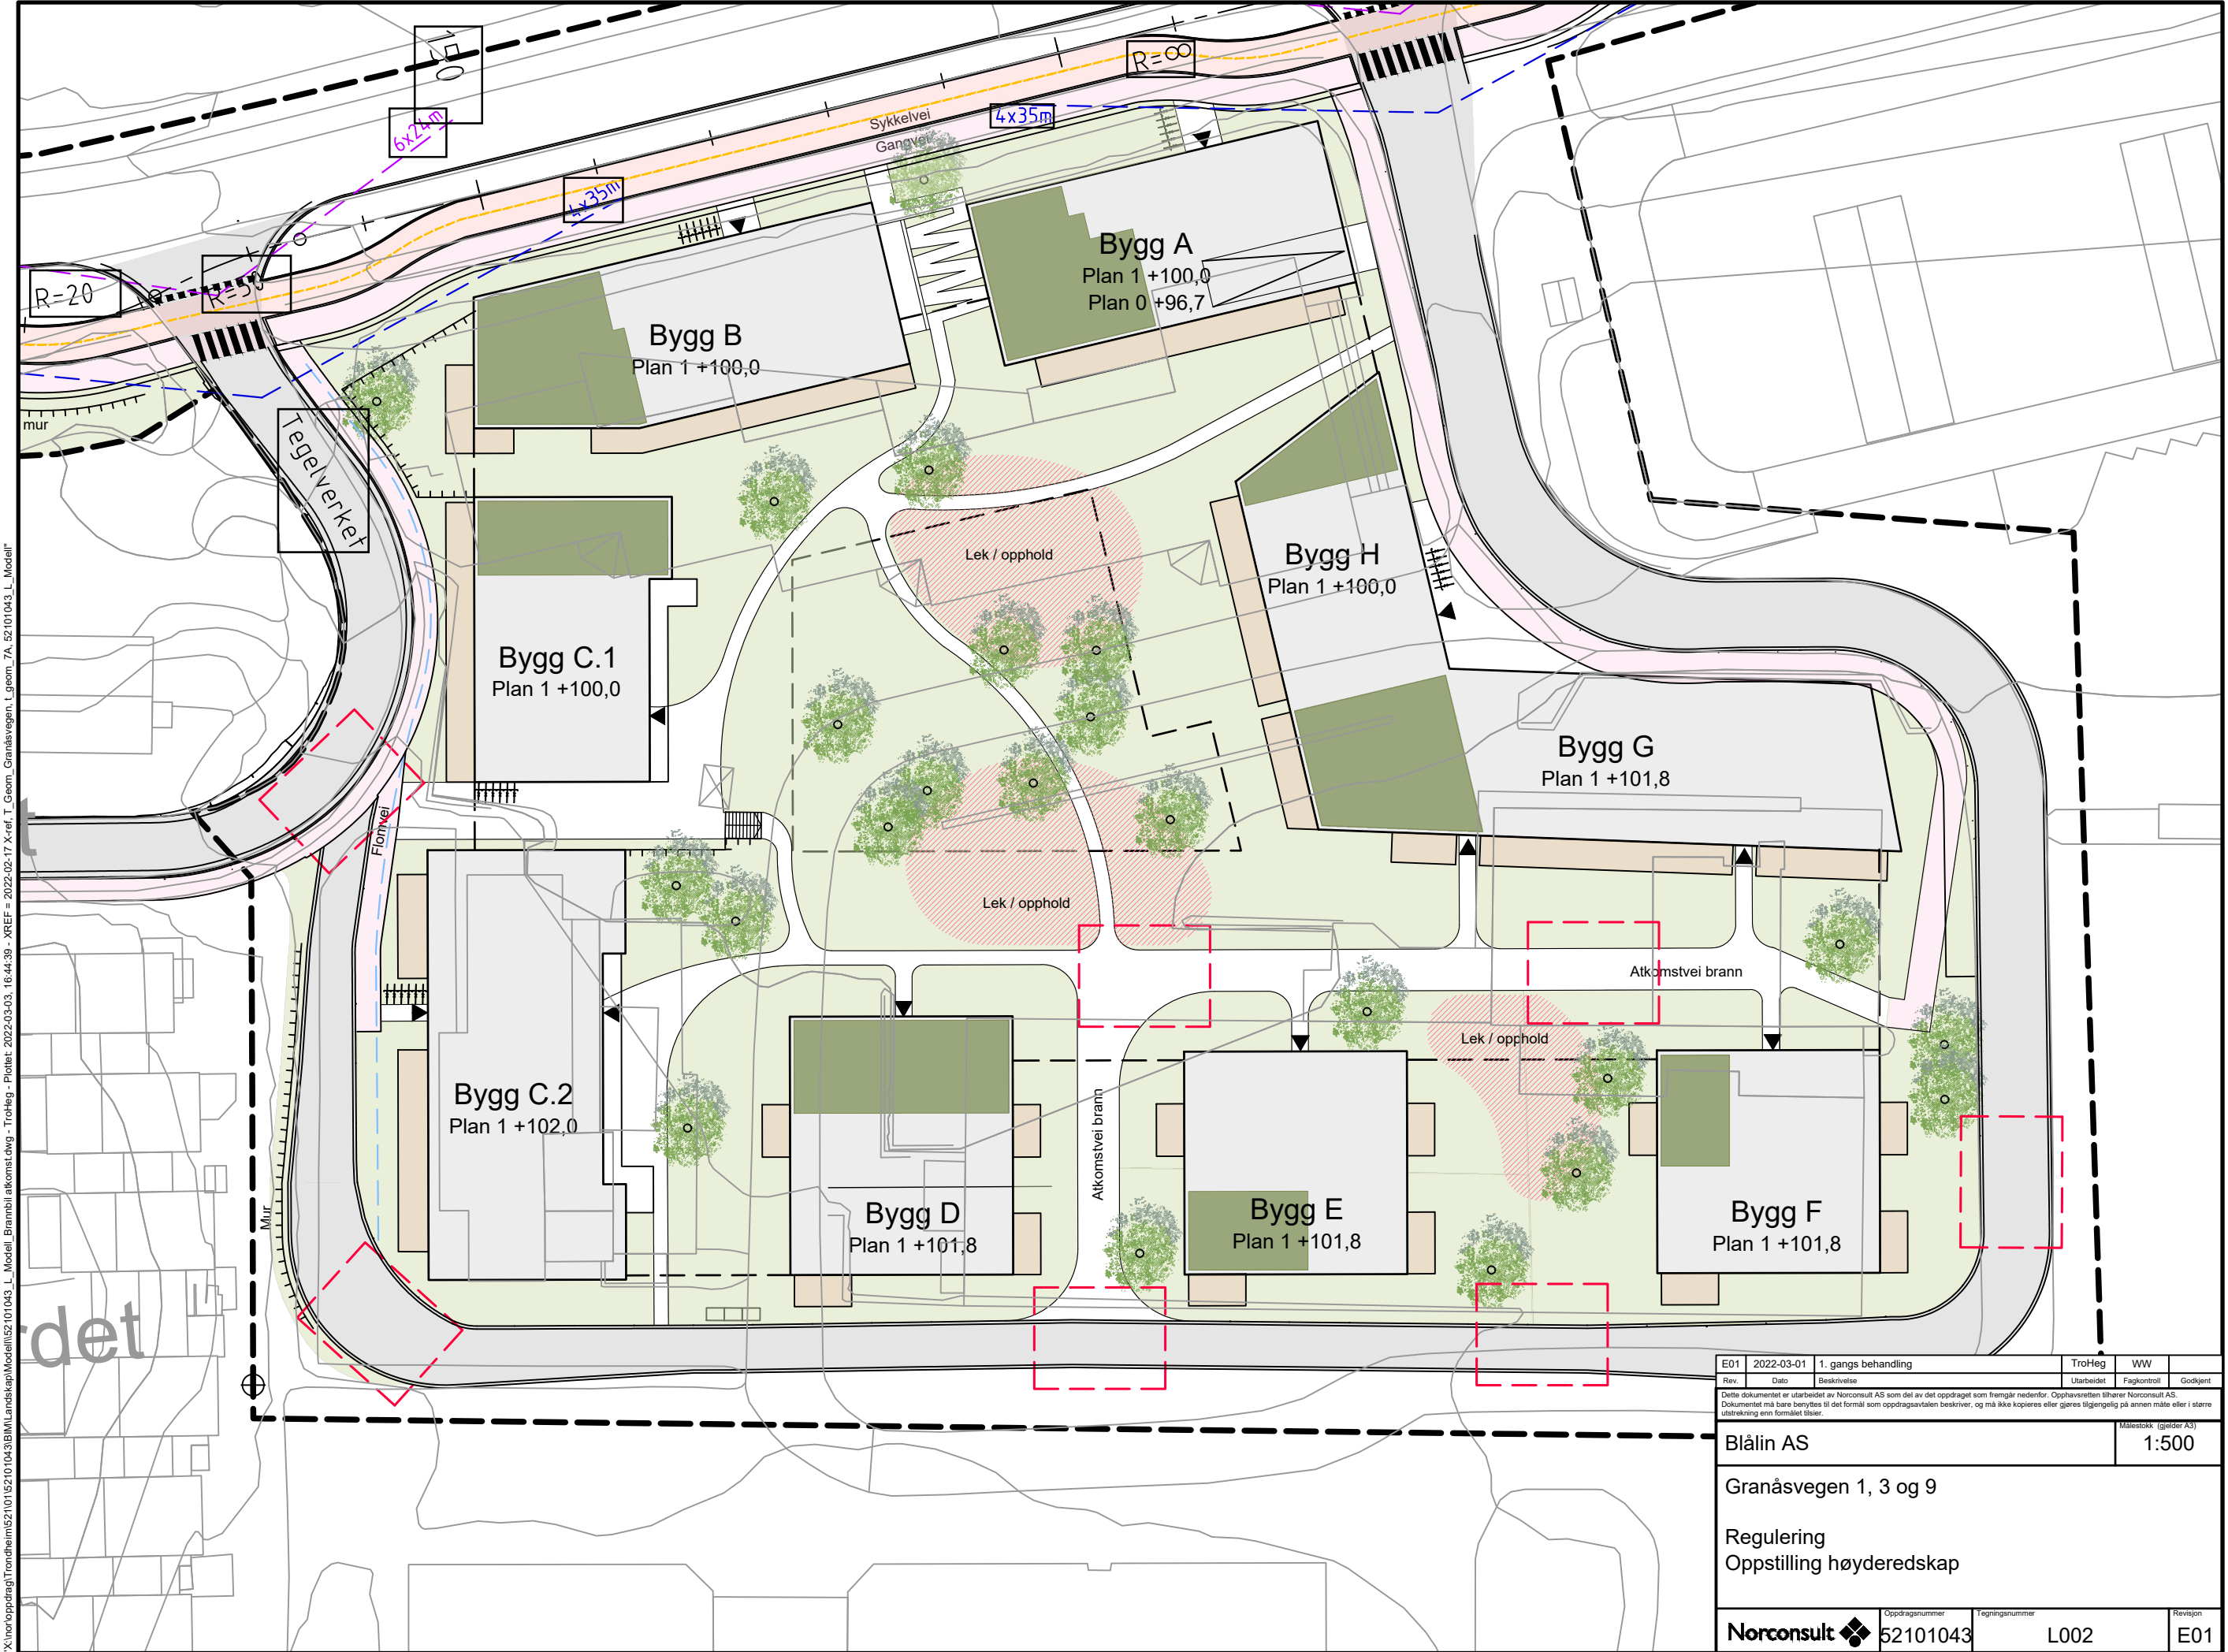

*X:\proppdagg\Trendheim\52101521043\BIM\Landskap\Modell\52101043_L_Model\Branntil atkomst.dwg - TroHeg - Plottet: 2022-03-03 16:44:39 - XREF = 2022-02-17 X-ref: I_Geom_Granåsvegen_L_geom_ZA_52101043_L_Model

Rev.	Dato	Beskrivelse	TroHeg	WW	Godkjent
E01	2022-03-01	1. gangs behandling			
Dette dokumentet er utarbeidet av Norconsult AS som del av det oppdraget som fremgår nedenfor. Opphavsretten tilhører Norconsult AS. Dokumentet må bare benyttes til det formål som oppdragsværen beskriver, og må ikke kopieres eller gjøres tilgjengelig på annen måte eller i større utstrekning enn formålet tilsier.			Målestokk (gjelder A3)		
Blålin AS			1:500		
Granåsvegen 1, 3 og 9					
Regulering Oppstilling høyderedskap					
Norconsult		Oppdragsnummer	Tegningsnummer	Revisjon	
		52101043	L002	E01	