



Rev	Nr	Beskrivelse	Dato	Sign	Kontr

Tegning
Nærvirkning sett fra Nidarøy gate
Godthåb
Guðruns gate 9 7030 Trondheim

Prosjektnr.
431B

Fase.
Regulering

Dato
14.02.2023

Sign.

Gnr./Bnr:
404/209

Kontroll

Mål:
1:1,669

Godkjent

Tegningsnr.
A50-1

Rev. ID

BERGERSEN
ARKITEKTER

Nordre gate 2
 7011 Trondheim
 Tlf.: 959 18 615
 marianne@bergersenarkitekter.no



Rev	Nr	Beskrivelse	Dato	Sign	Kontr

Tegning
Nærvirkning sett fra Margrethes gate
Godthåb
Godrunns gate 9 7030 Trondheim

Prosjektnr.
431B

Fase.
Regulering

Dato
14.02.2023

Sign.

Gnr./Bnr.
404/209

Kontroll

Mål:
1:1,665


Godkjent

Tegningsnr.
A50-2

Rev. ID

BERGERSEN
ARKITEKTER

Nordre gate 2
7011 Trondheim
Tlf.: 959 18 615
marianne@bergersenarkitekter.no

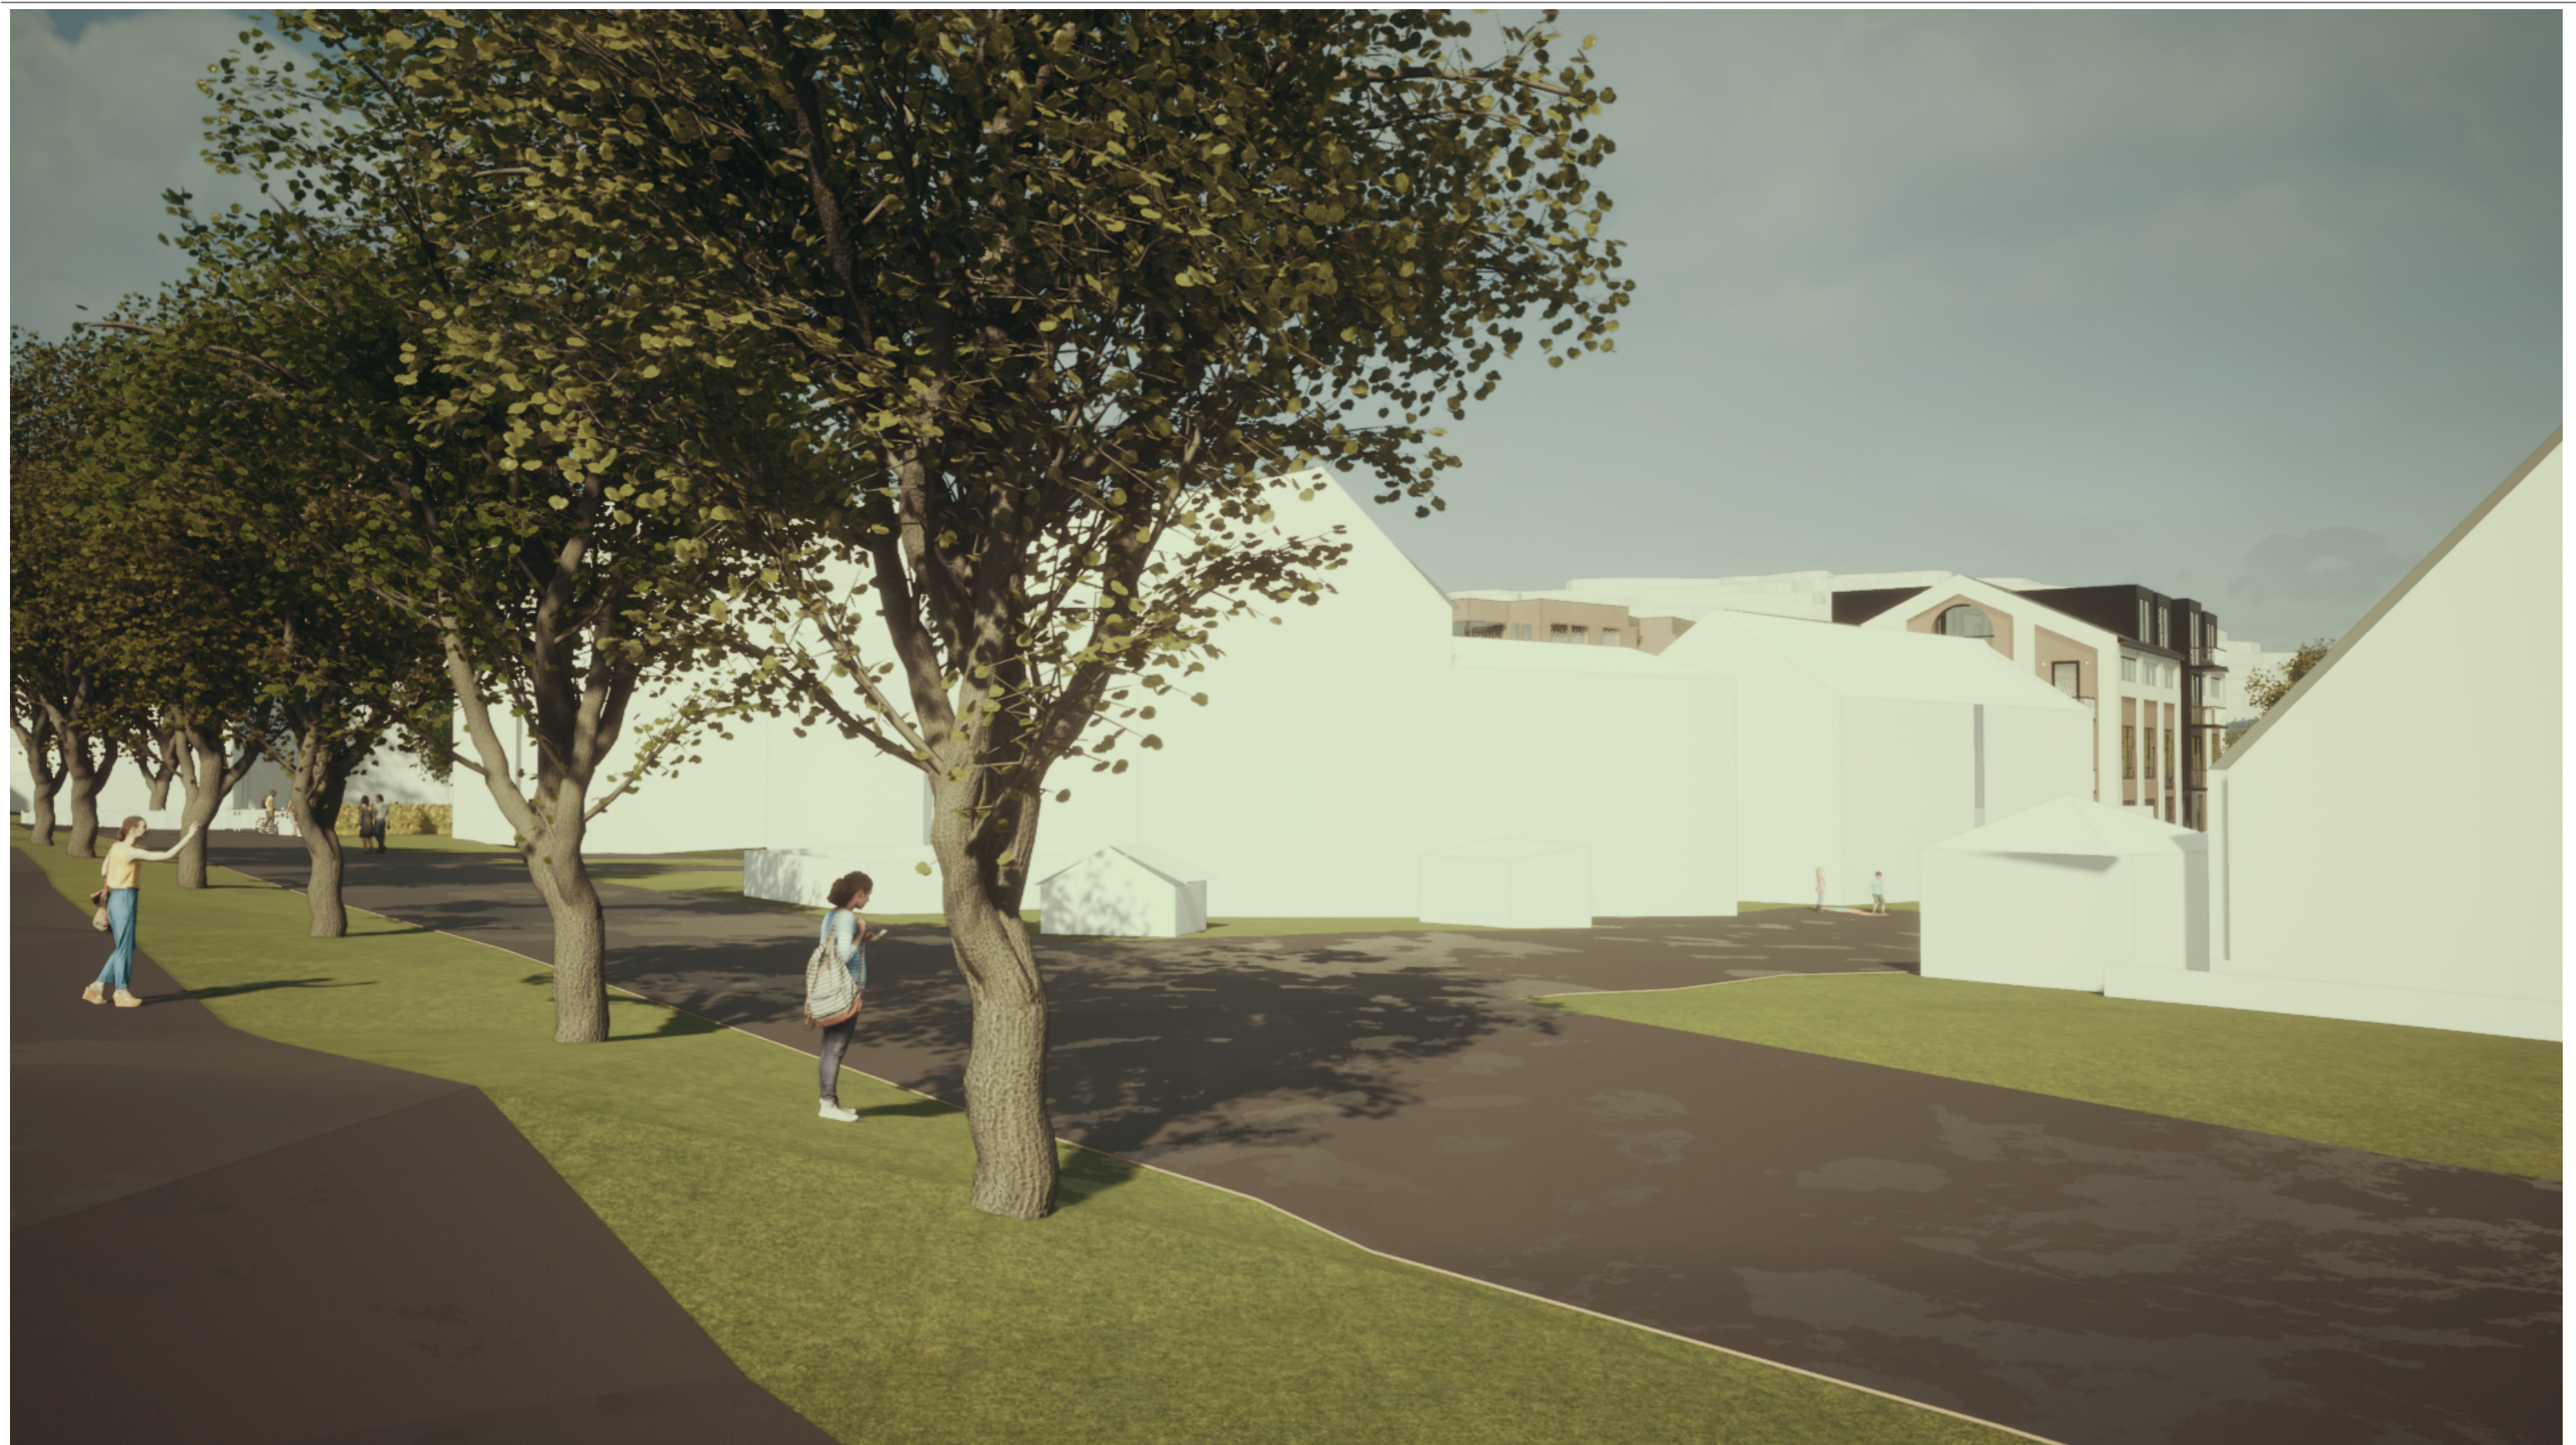

Rev	Nr	Beskrivelse	Dato	Sign	Kontr

Tegning
**Nærvirkning sett fra Margrethes gate /
 Guttorms gate**
 Godthåb
 Gudruns gate 9 7030 Trondheim

Prosjektnr.
431B

Dato
14.02.2023

Fase.
Regulering

Gnr./Bnr.
404/209

Sign.

Kontroll

Mål:
1:1,667

Godkjent

Rev. ID

Tegningsnr.
A50-3

**BERGERSEN
 ARKITEKTER**

Nordre gate 2
 7011 Trondheim
 Tlf.: 959 18 615
 marianne@bergersenarkitekter.no



Rev	Nr	Beskrivelse	Dato	Sign	Kontr

Tegning
Nærvirkning sett fra Gudruns gate
Godthåb
Gudruns gate 9 7030 Trondheim

Prosjektnr.
431B

Fase.
Regulering

Dato
14.02.2023

Sign.

Gnr./Bnr.
404/209

Kontroll

Mål:
1:1,668

Godkjent

Tegningsnr.
A50-4

Rev. ID

BERGERSEN
ARKITEKTER

Nordre gate 2
 7011 Trondheim
 Tlf.: 959 18 615
 marianne@bergersenarkitekter.no




Rev	Nr	Beskrivelse	Dato	Sign	Kontr

Tegning
Nærvirkning sett fra Guttorms gate
Godthåb
Guðruns gate 9 7030 Trondheim

Prosjektnr. 431B	Dato 14.02.2023	Gnr./Bnr. 404/209	Mål: 1:1,662	Tegningsnr. A50-5
Fase. Regulering	Sign.	Kontroll	Godkjent	Rev. ID

BERGERSEN
ARKITEKTER

Nordre gate 2
7011 Trondheim
Tlf.: 959 18 615
marianne@bergersenarkitekter.no

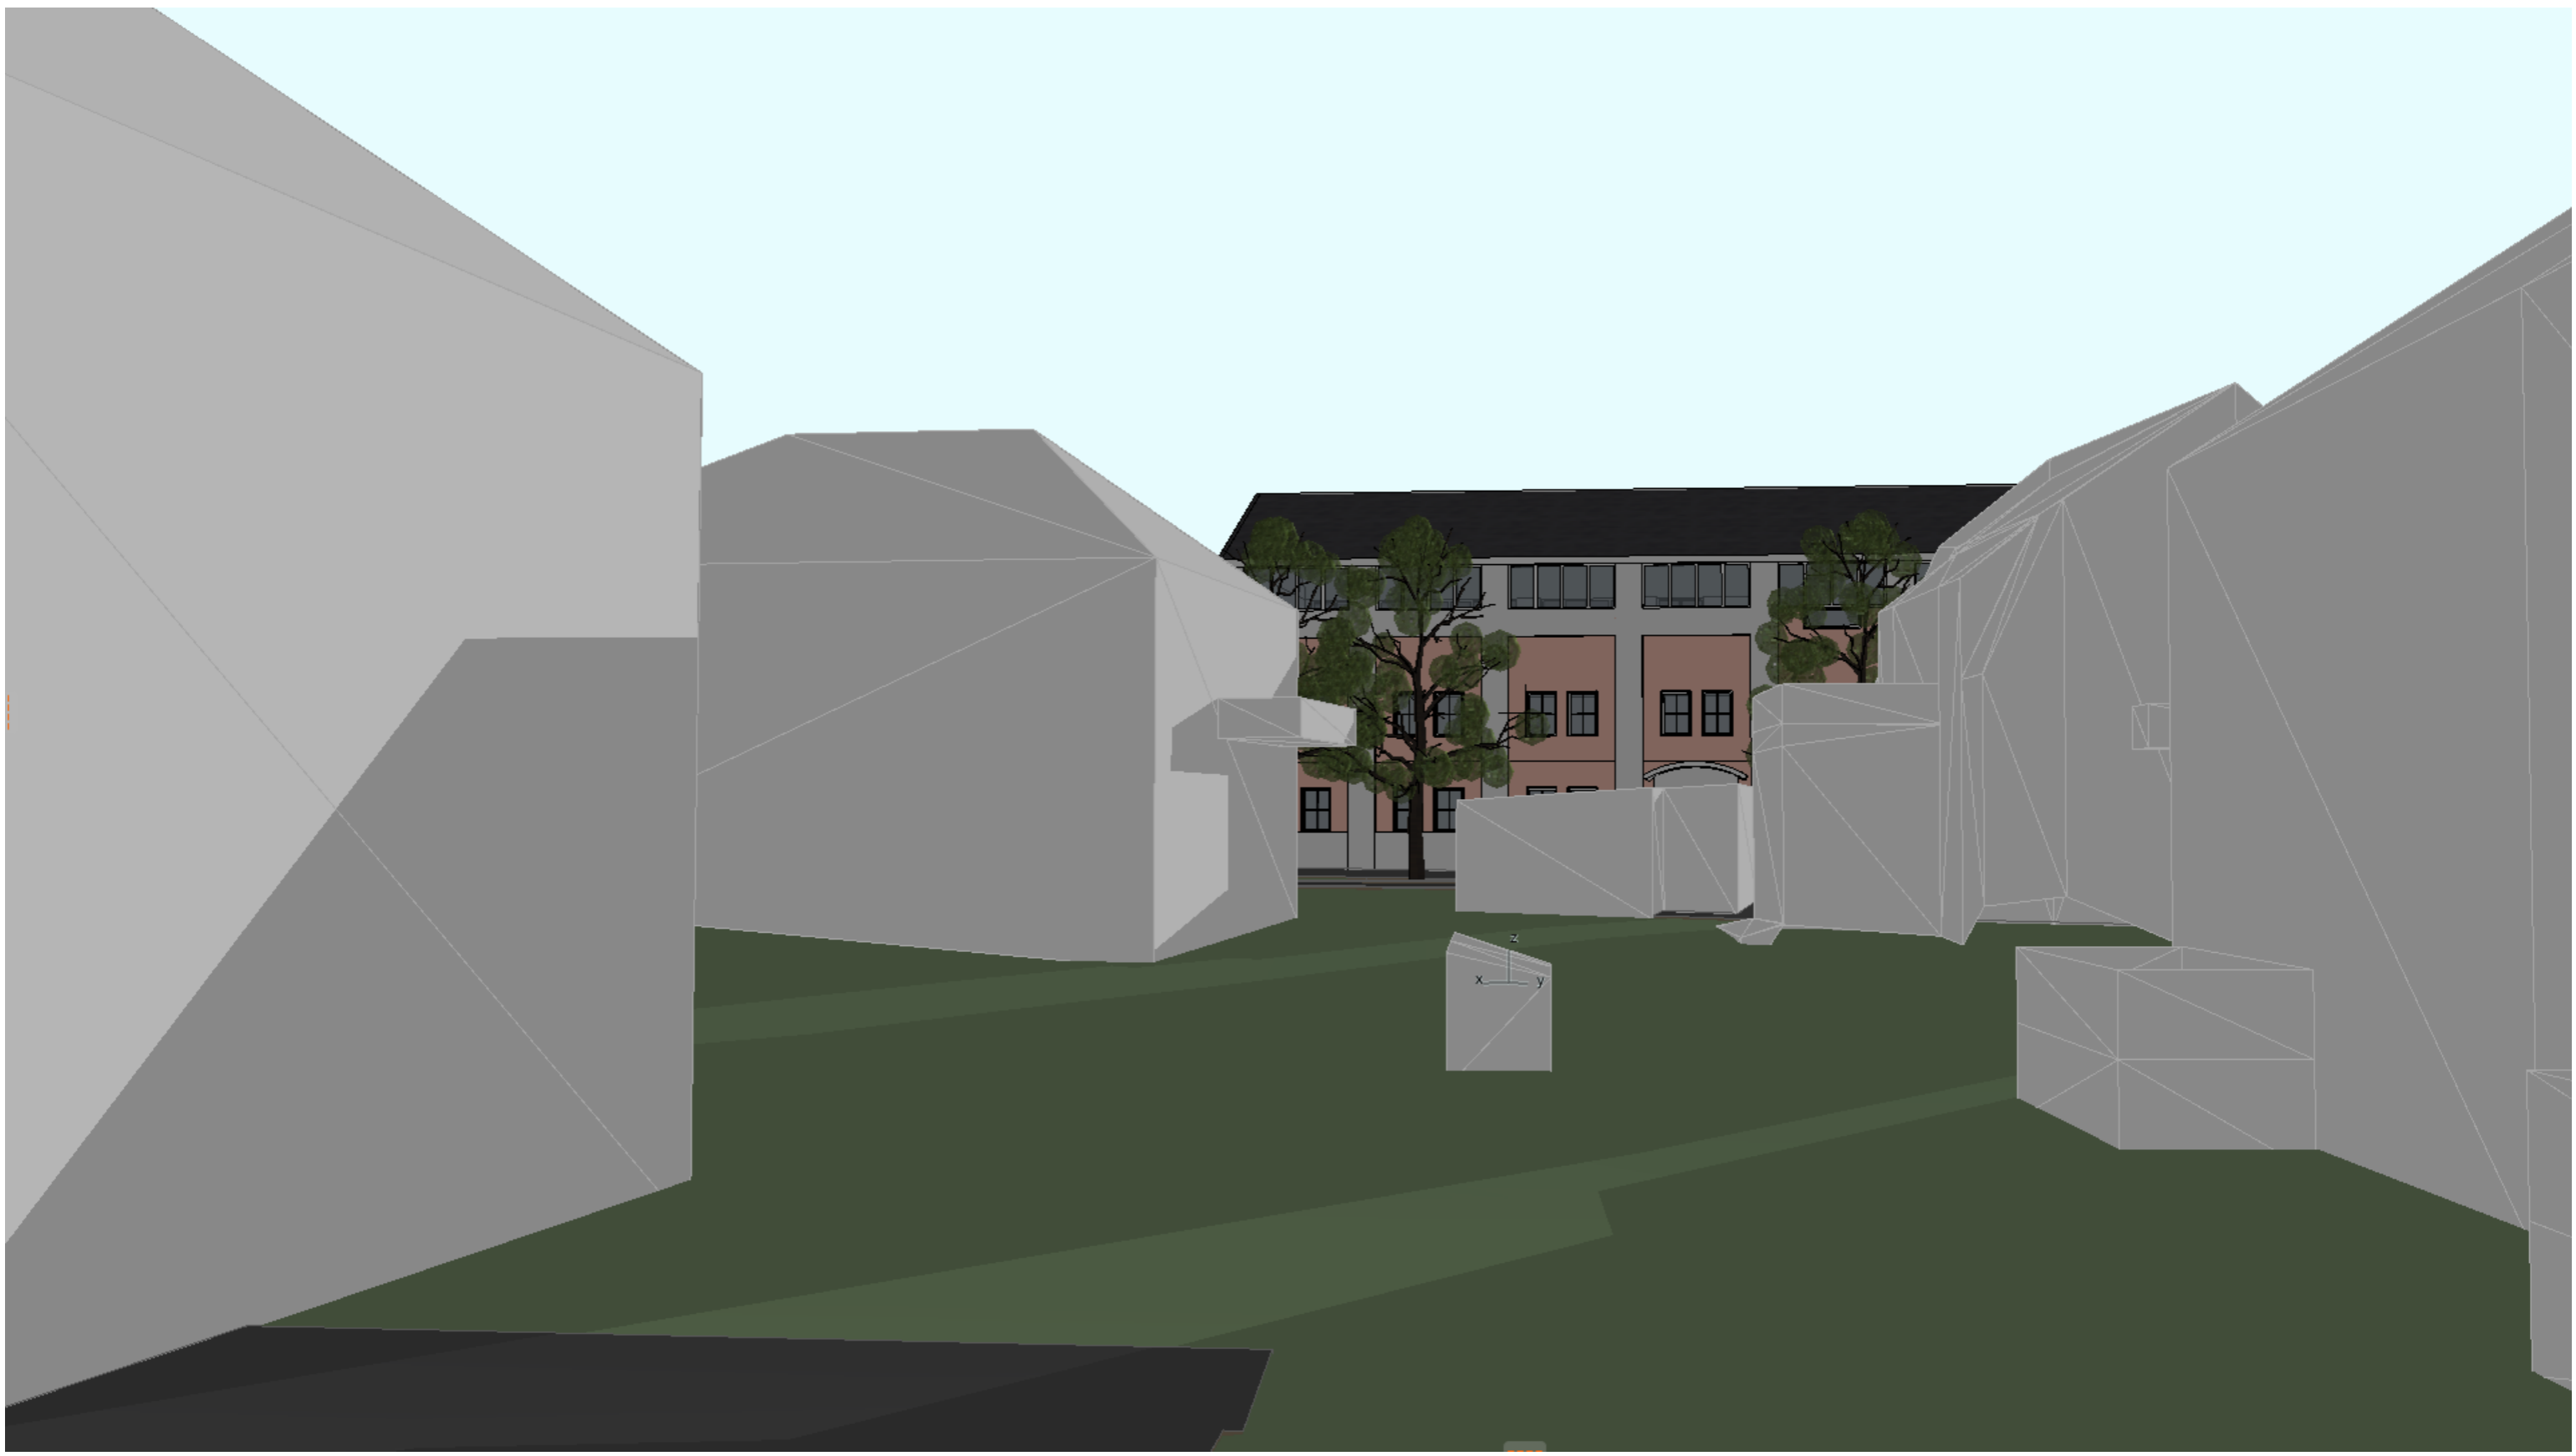

Rev	Nr	Beskrivelse	Dato	Sign	Kontr

Tegning
Nærvirkning sett fra Nidarøy
gate_eksisterende
Godthåb
Gudruns gate 9 7030 Trondheim

Prosjektnr.
431B

Fase.
Regulering

Dato
14.02.2023

Sign.

Gnr./Bnr.
404/209

Kontroll

Mål:
1:1,669


Godkjent

Tegningsnr.
A50-1b

Rev. ID

BERGERSEN
ARKITEKTER

Nordre gate 2
 7011 Trondheim
 Tlf.: 959 18 615
 marianne@bergersenarkitekter.no

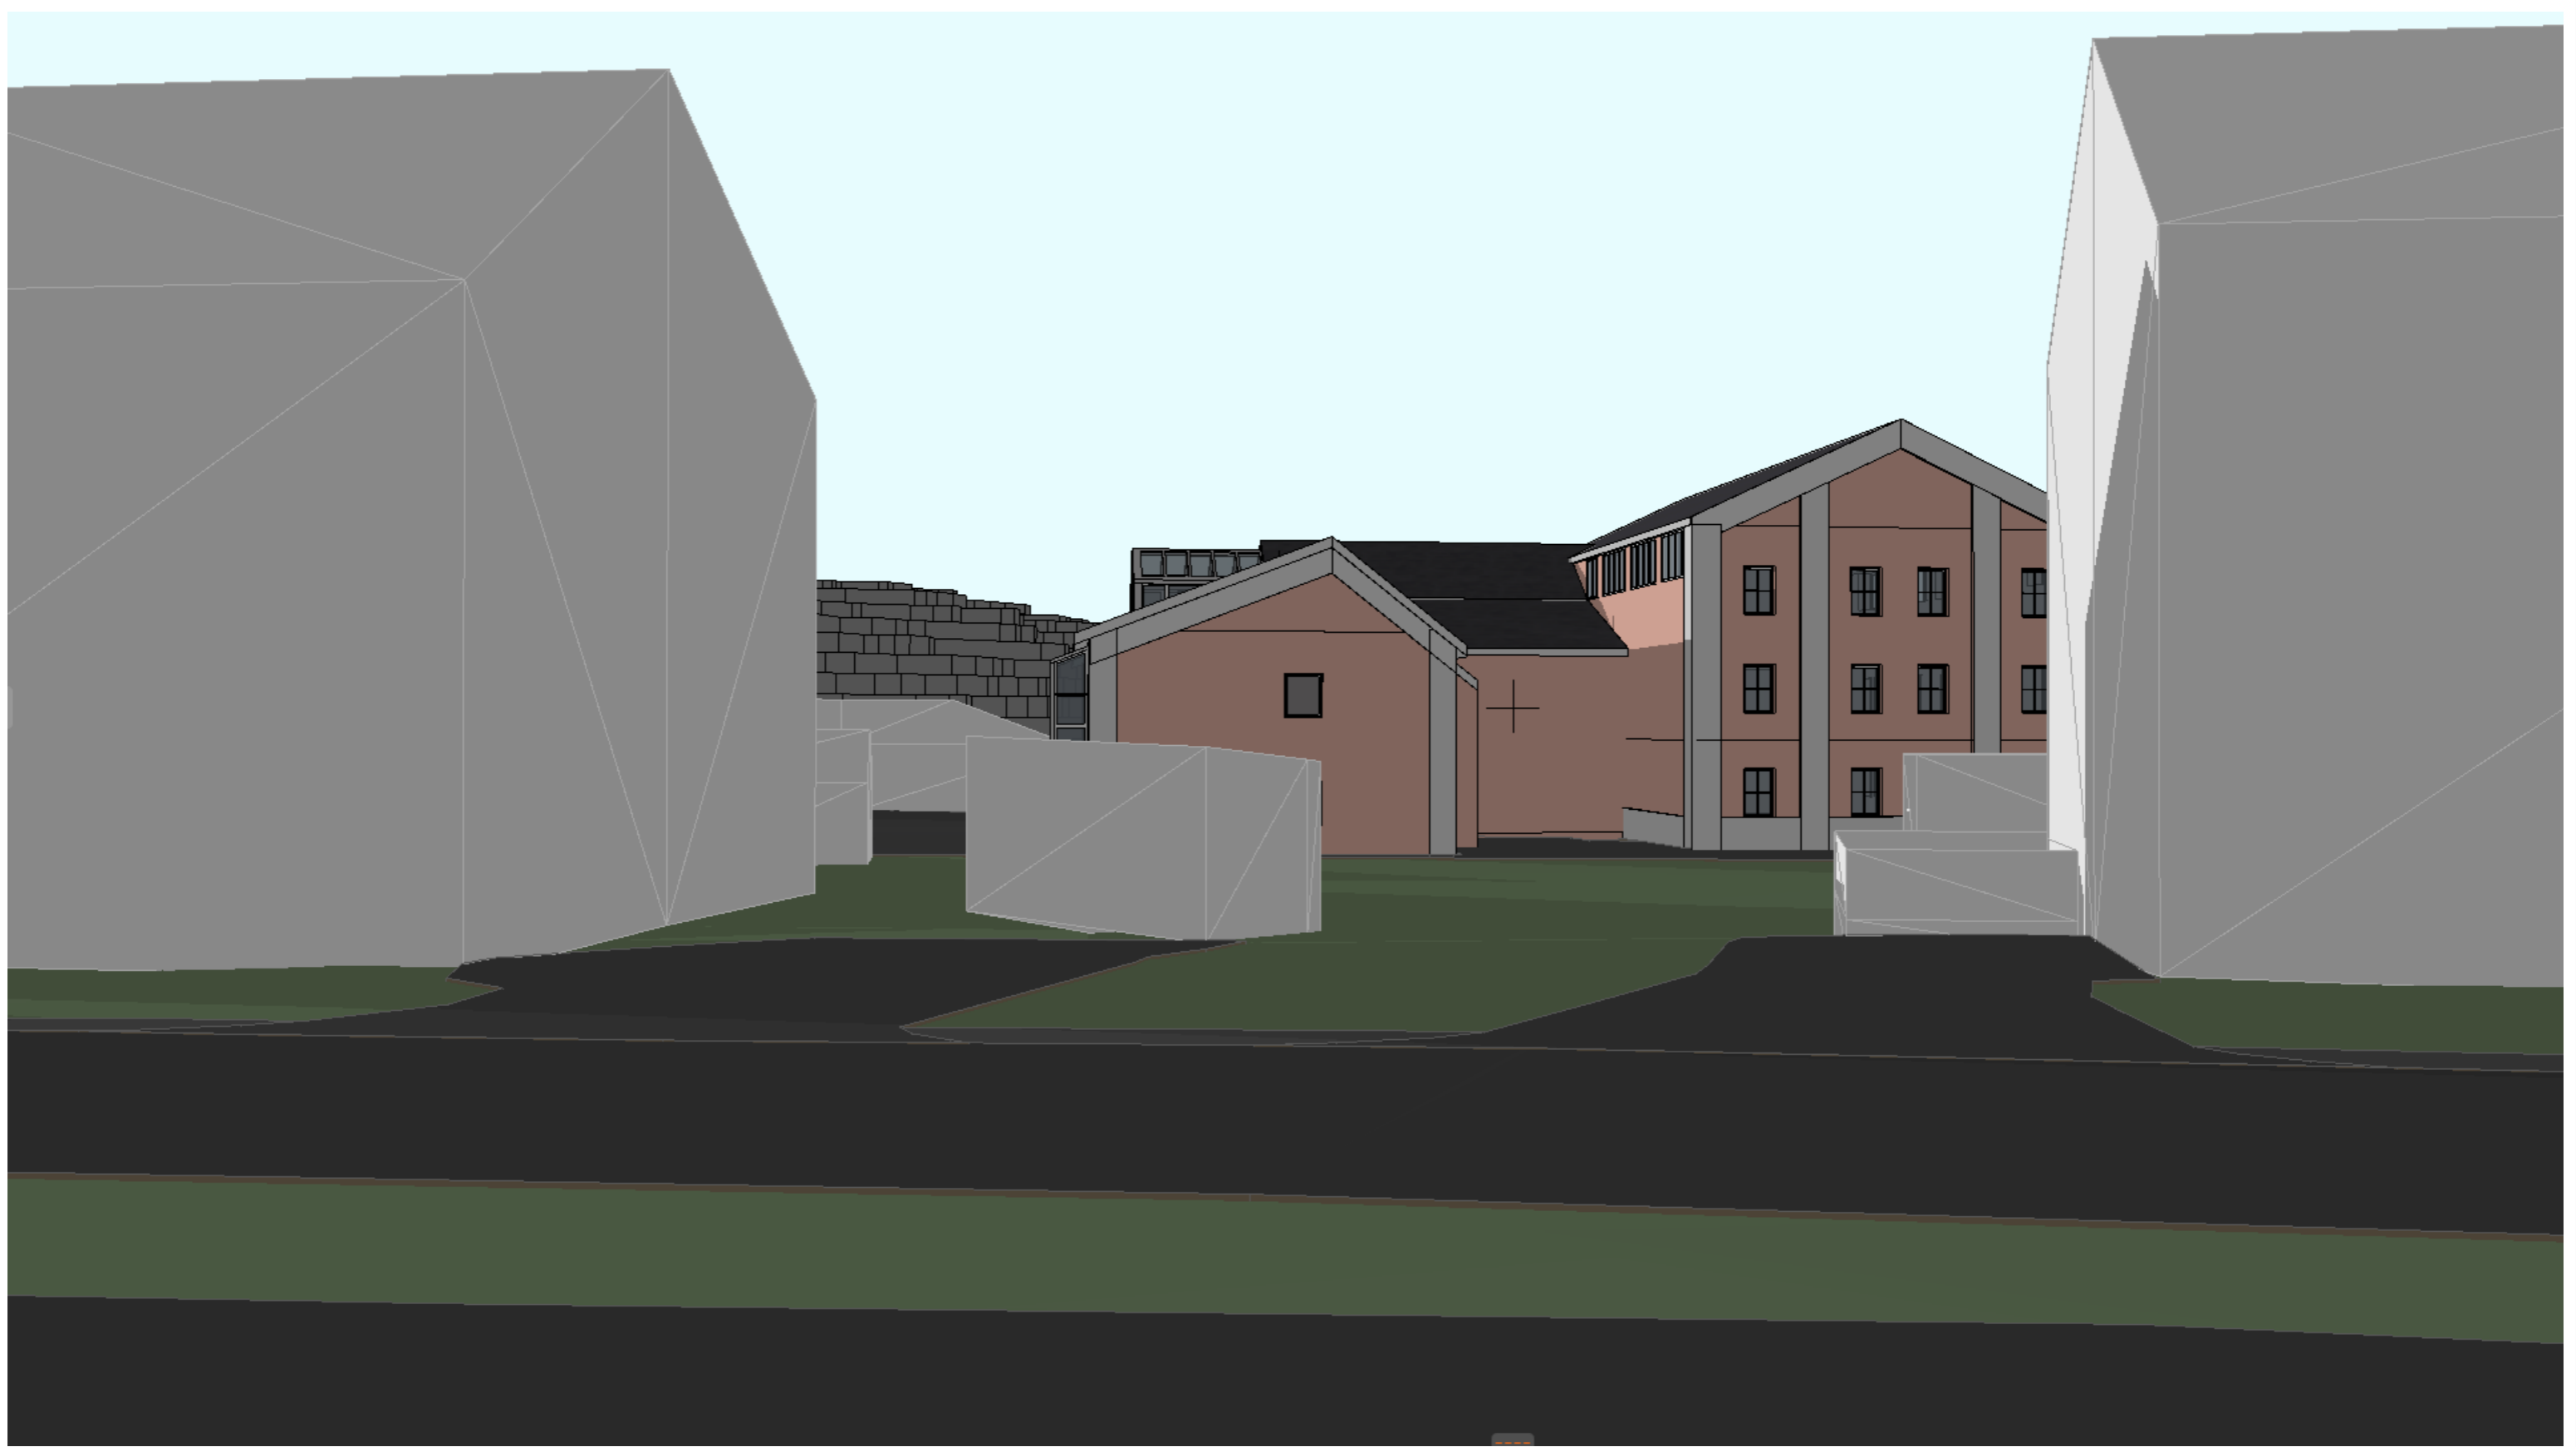

Rev	Nr	Beskrivelse	Dato	Sign	Kontr

Tegning
Nærvirkning sett fra Margrethes gate_eksisterende
 Godthåb
 Gudruns gate 9 7030 Trondheim

Prosjektnr.
431B

Fase.
Regulering

Dato
14.02.2023

Sign.

Gnr./Bnr.
404/209

Kontroll

Mål:
1:1,665


Godkjent

Tegningsnr.
A50-2b

Rev. ID

BERGERSEN
ARKITEKTER

Nordre gate 2
 7011 Trondheim
 Tlf.: 959 18 615
 marianne@bergersenarkitekter.no

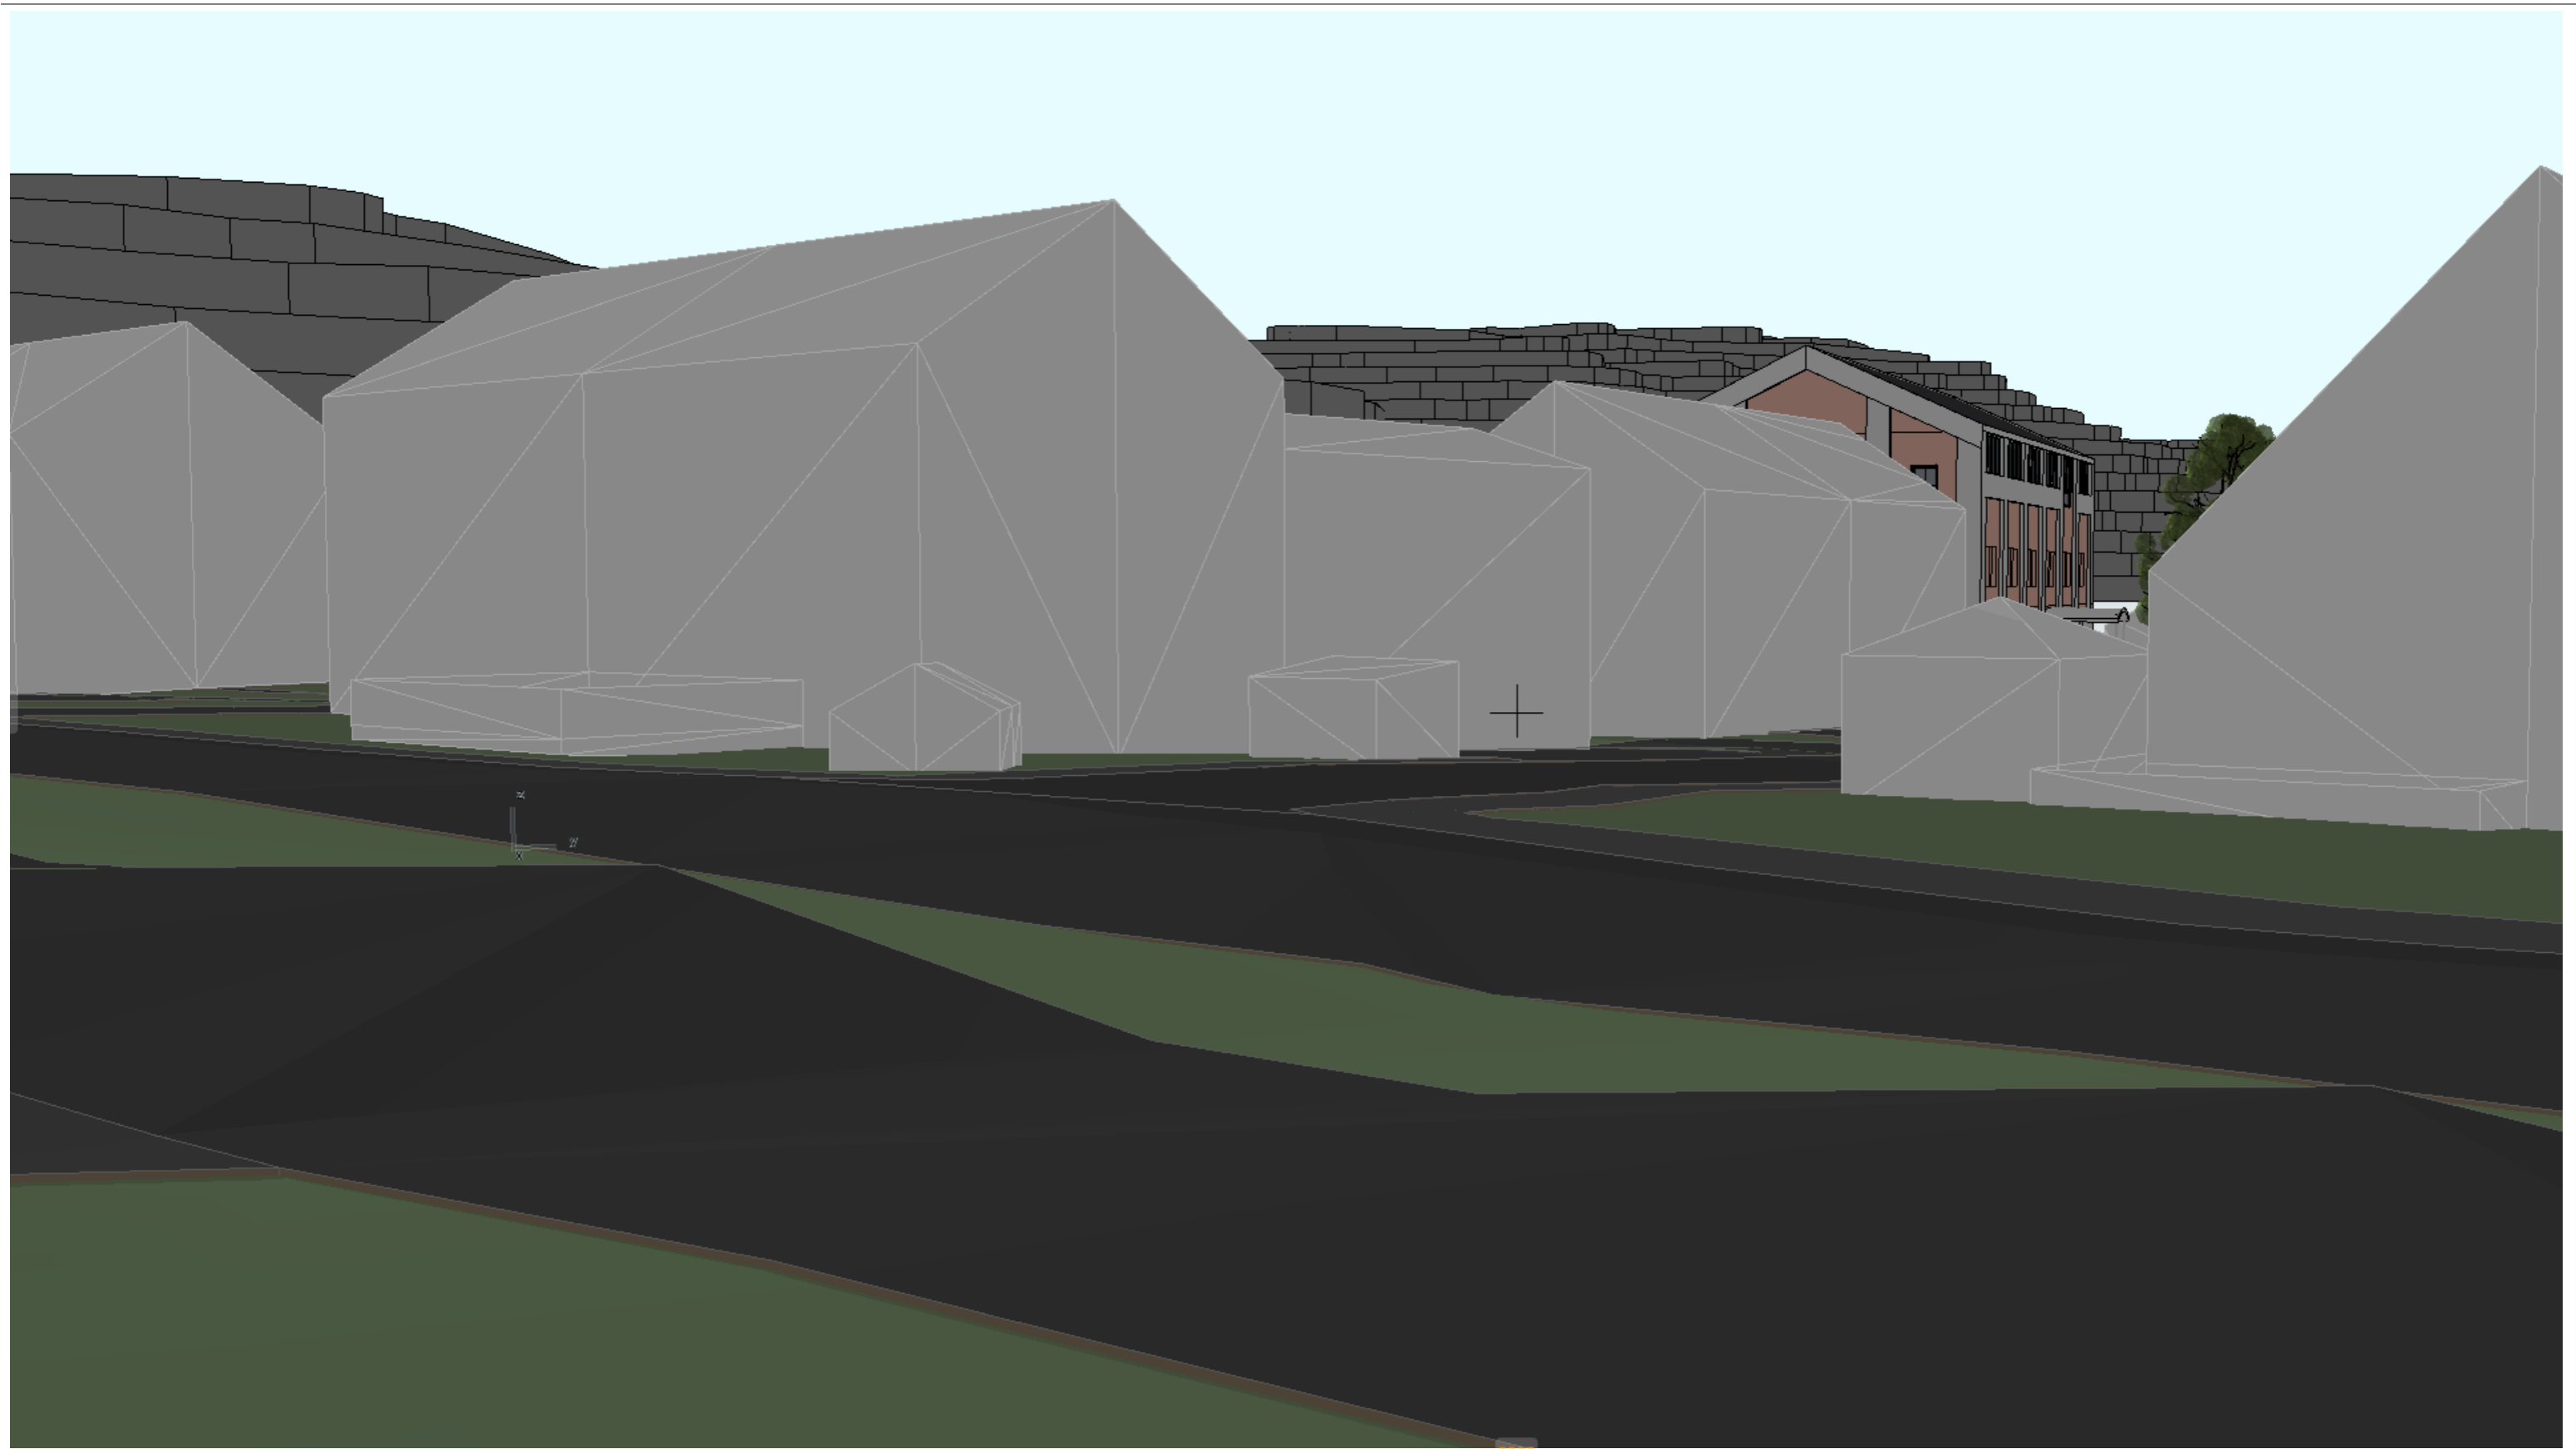

Rev	Nr	Beskrivelse	Dato	Sign	Kontr

Tegning
**Nærvirkning sett fra Margrethes gate /
 Guttorms gate_eksisterende**
 Godthåb
 Gudruns gate 9 7030 Trondheim

Prosjektnr.
431B

Dato
14.02.2023

Fase.
Regulering

Gnr./Bnr.
404/209

Sign.

Kontroll

Mål:
1:1,667


Godkjent

Tegningsnr.
A50-3b

Rev. ID

**BERGERSEN
 ARKITEKTER**

Nordre gate 2
 7011 Trondheim
 Tlf.: 959 18 615
 marianne@bergersenarkitekter.no

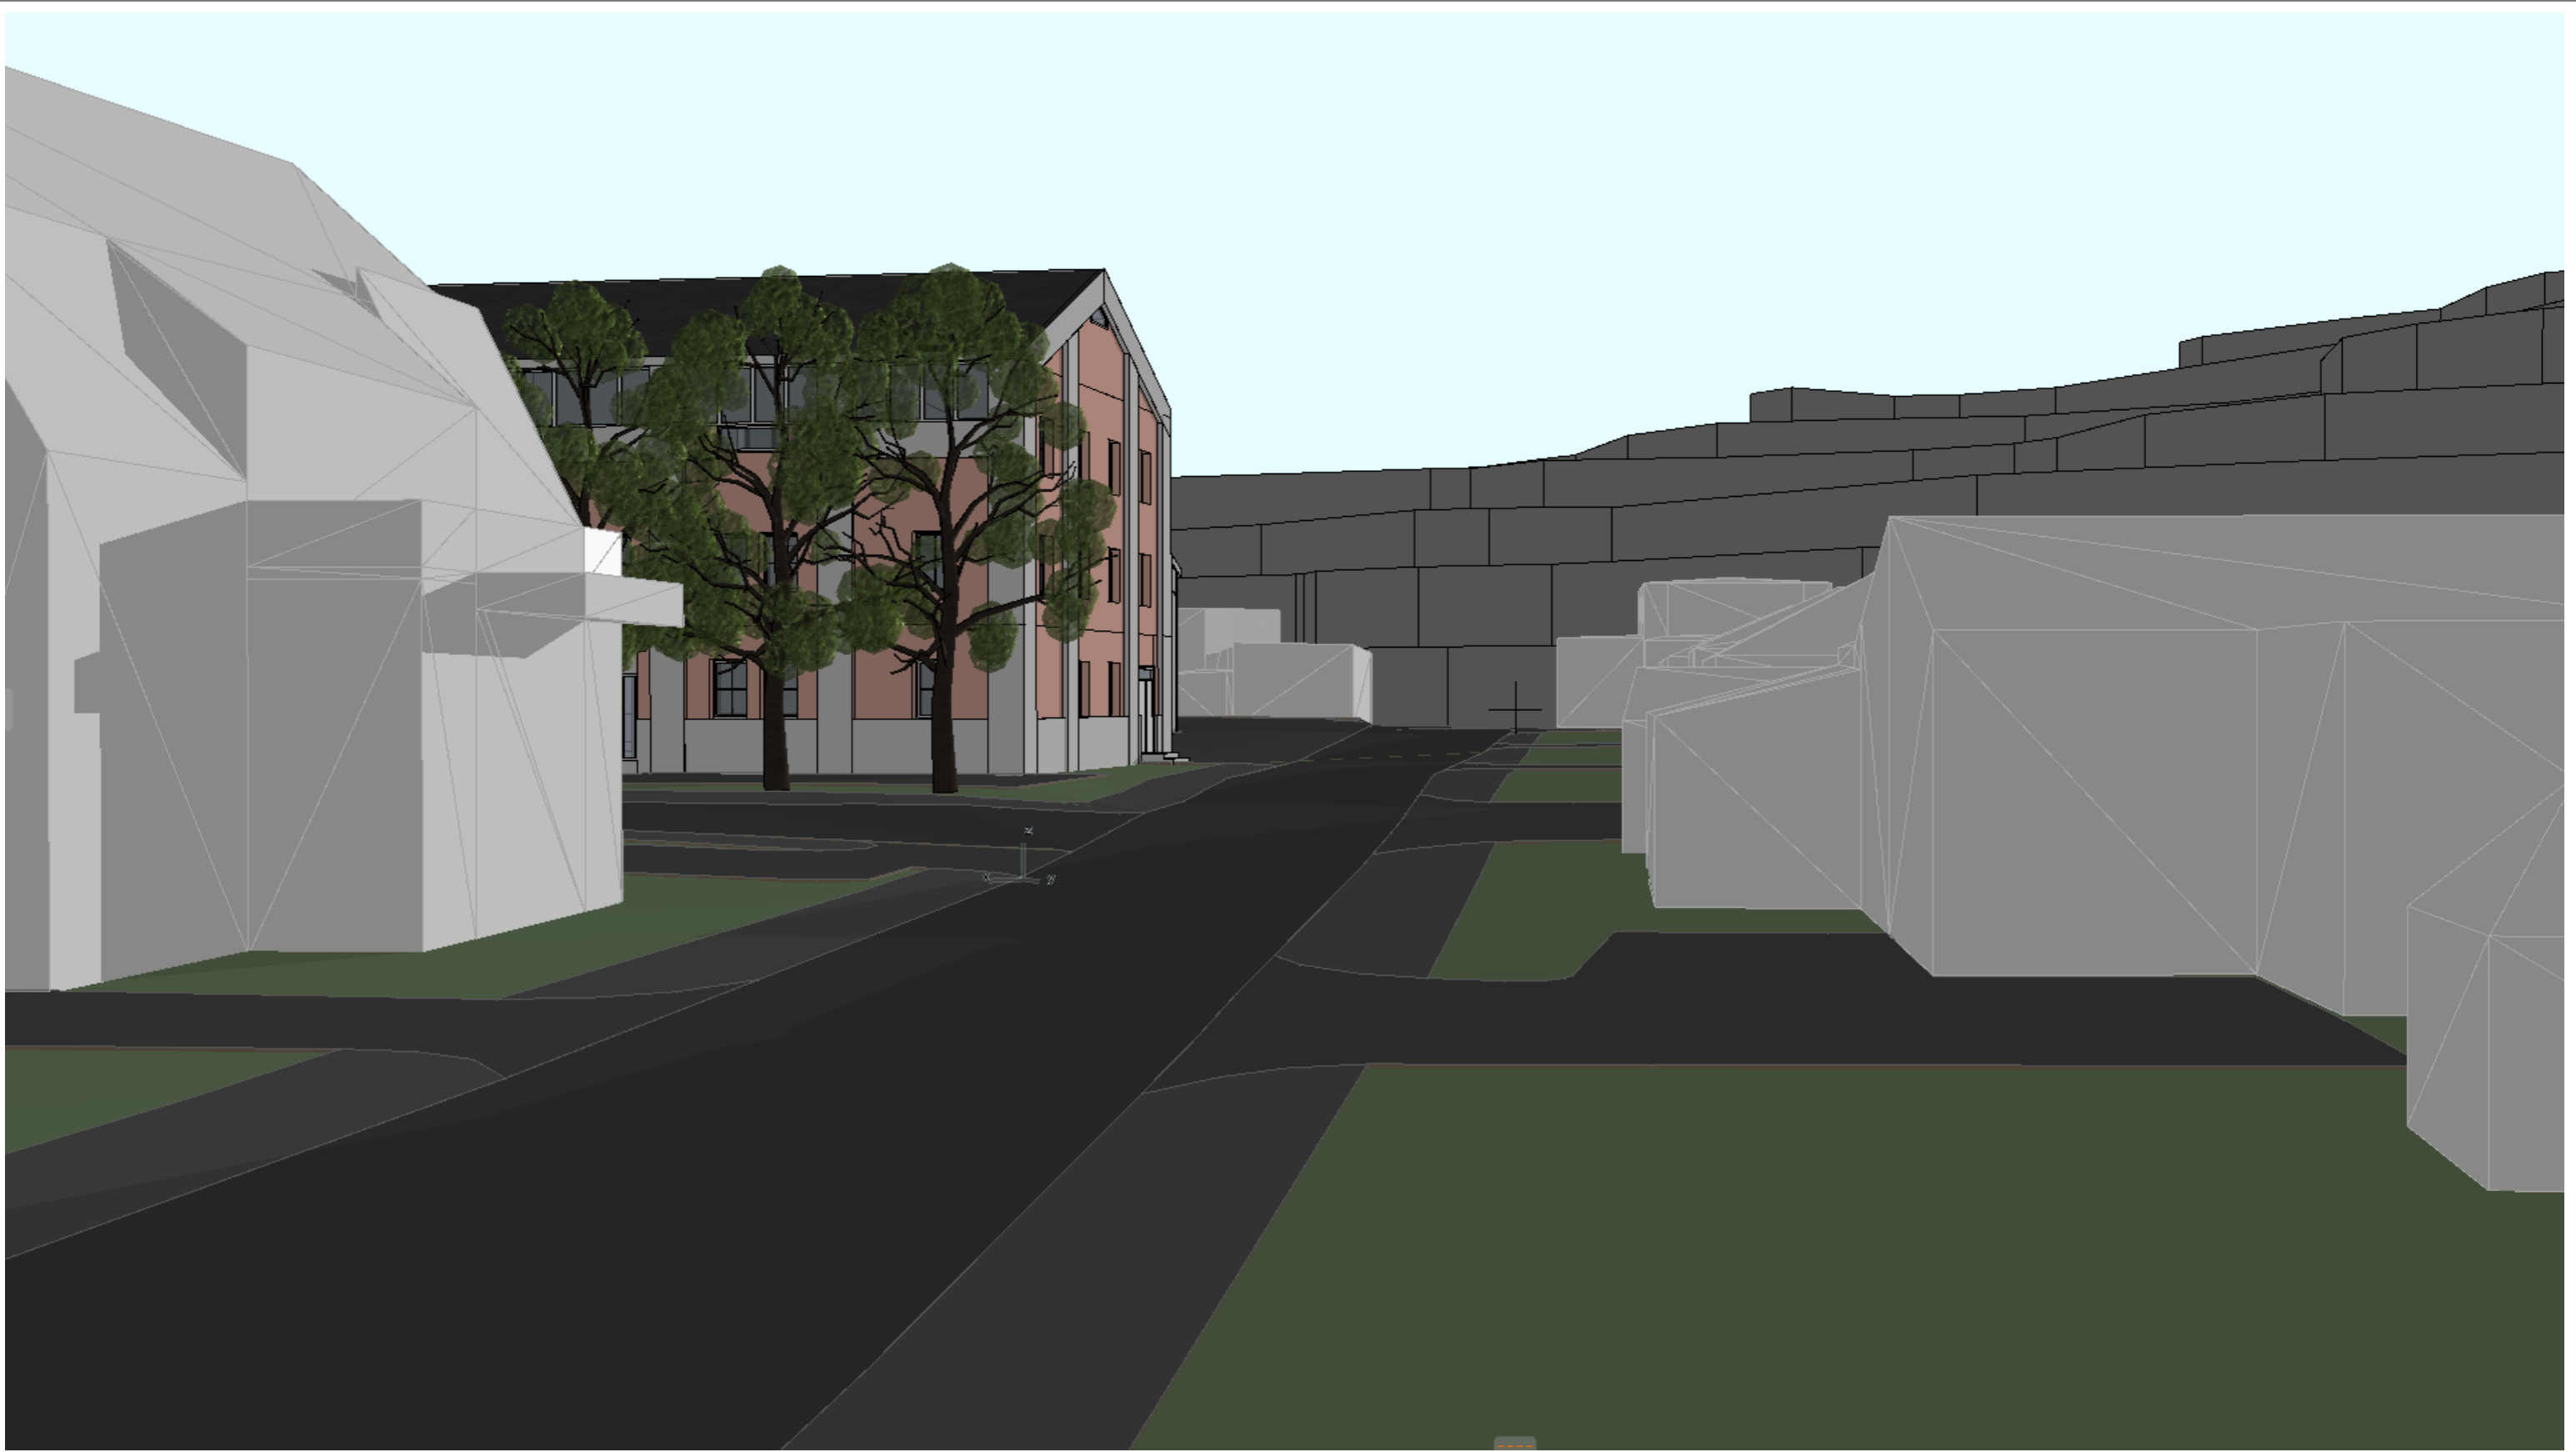

Rev	Nr	Beskrivelse	Dato	Sign	Kontr

Tegning
Nærvirkning sett fra Gudruns gate_eksisterende
 Godthåb
 Gudruns gate 9 7030 Trondheim

Prosjektnr.
431B

Fase.
Regulering

Dato
14.02.2023

Sign.

Gnr./Bnr.
404/209

Kontroll

Mål:
1:1,668


Godkjent

Tegningsnr.
A50-4b

Rev. ID

BERGERSEN
ARKITEKTER

Nordre gate 2
 7011 Trondheim
 Tlf.: 959 18 615
 marianne@bergersenarkitekter.no

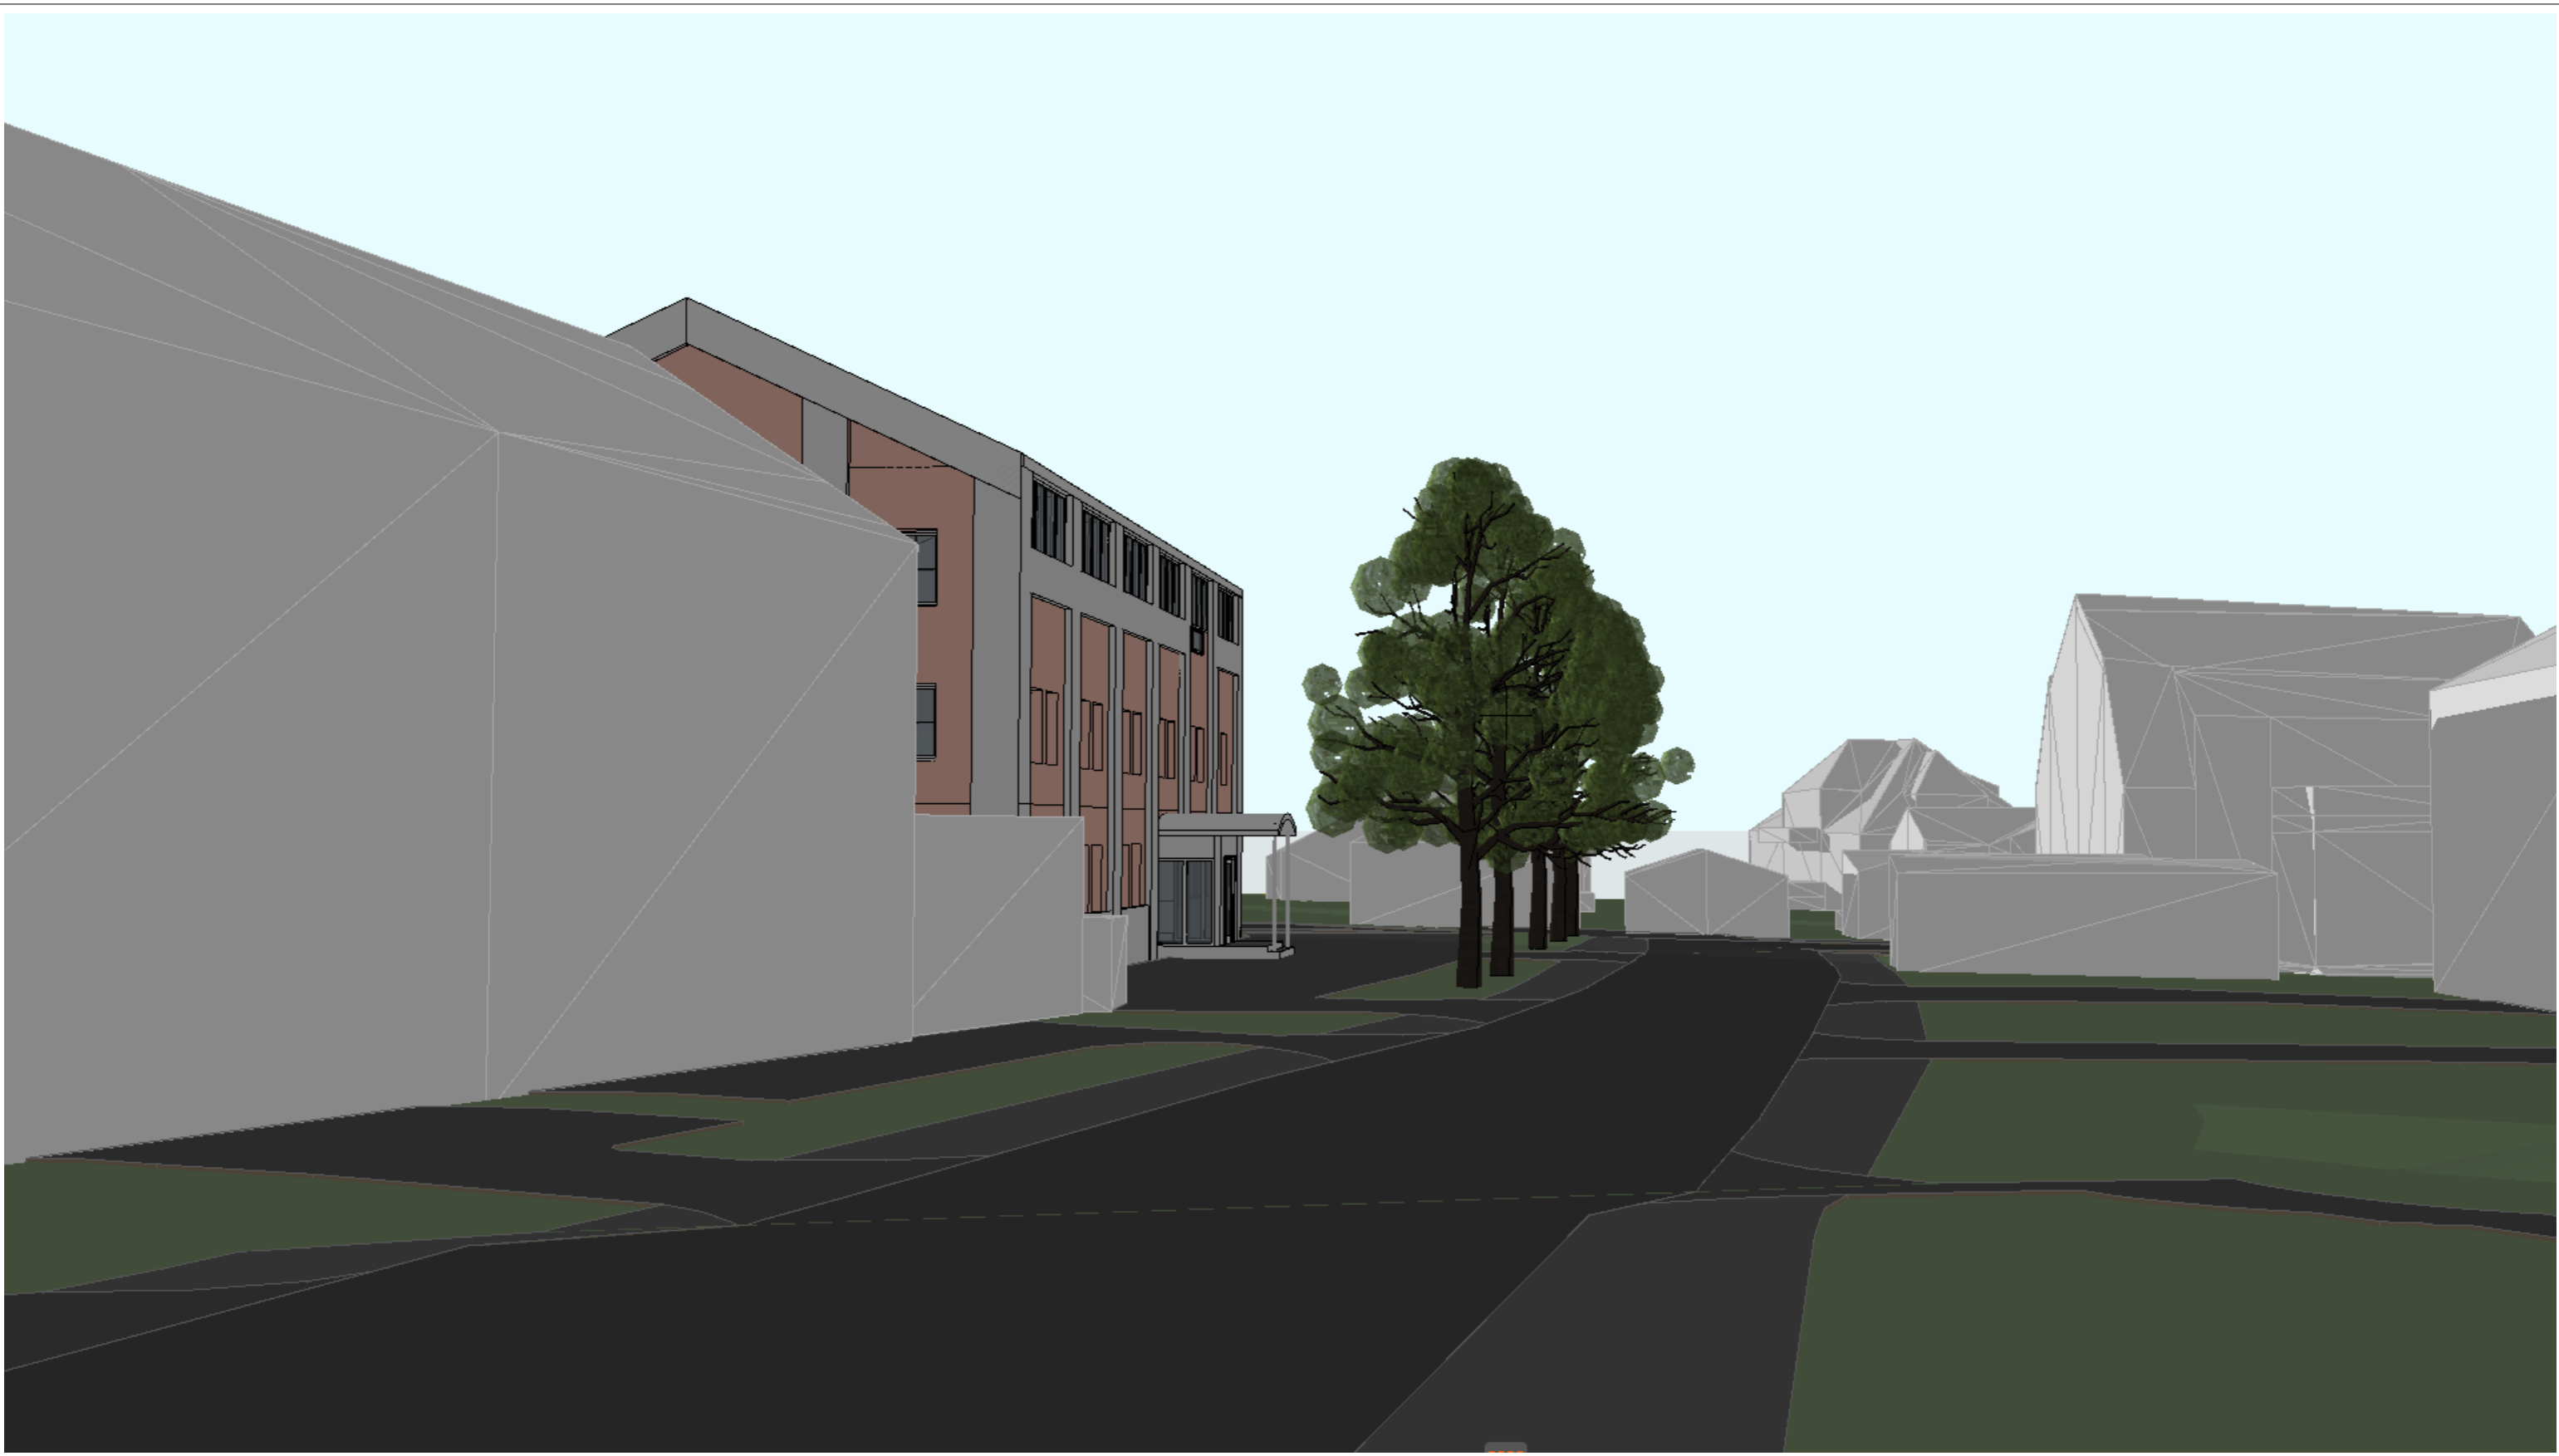

Rev	Nr	Beskrivelse	Dato	Sign	Kontr

Tegning
Nærvirkning sett fra Guttorms gate_eksisterende
 Godthåb
 Gudruns gate 9 7030 Trondheim

Prosjektnr.
431B

Fase.
Regulering

Dato
14.02.2023

Sign.

Gnr./Bnr.
404/209

Kontroll

Mål:
1:1,662

Godkjent

Tegningsnr.
A50-5b

Rev. ID

BERGERSEN
ARKITEKTER

Nordre gate 2
 7011 Trondheim
 Tlf.: 959 18 615
 marianne@bergersenarkitekter.no